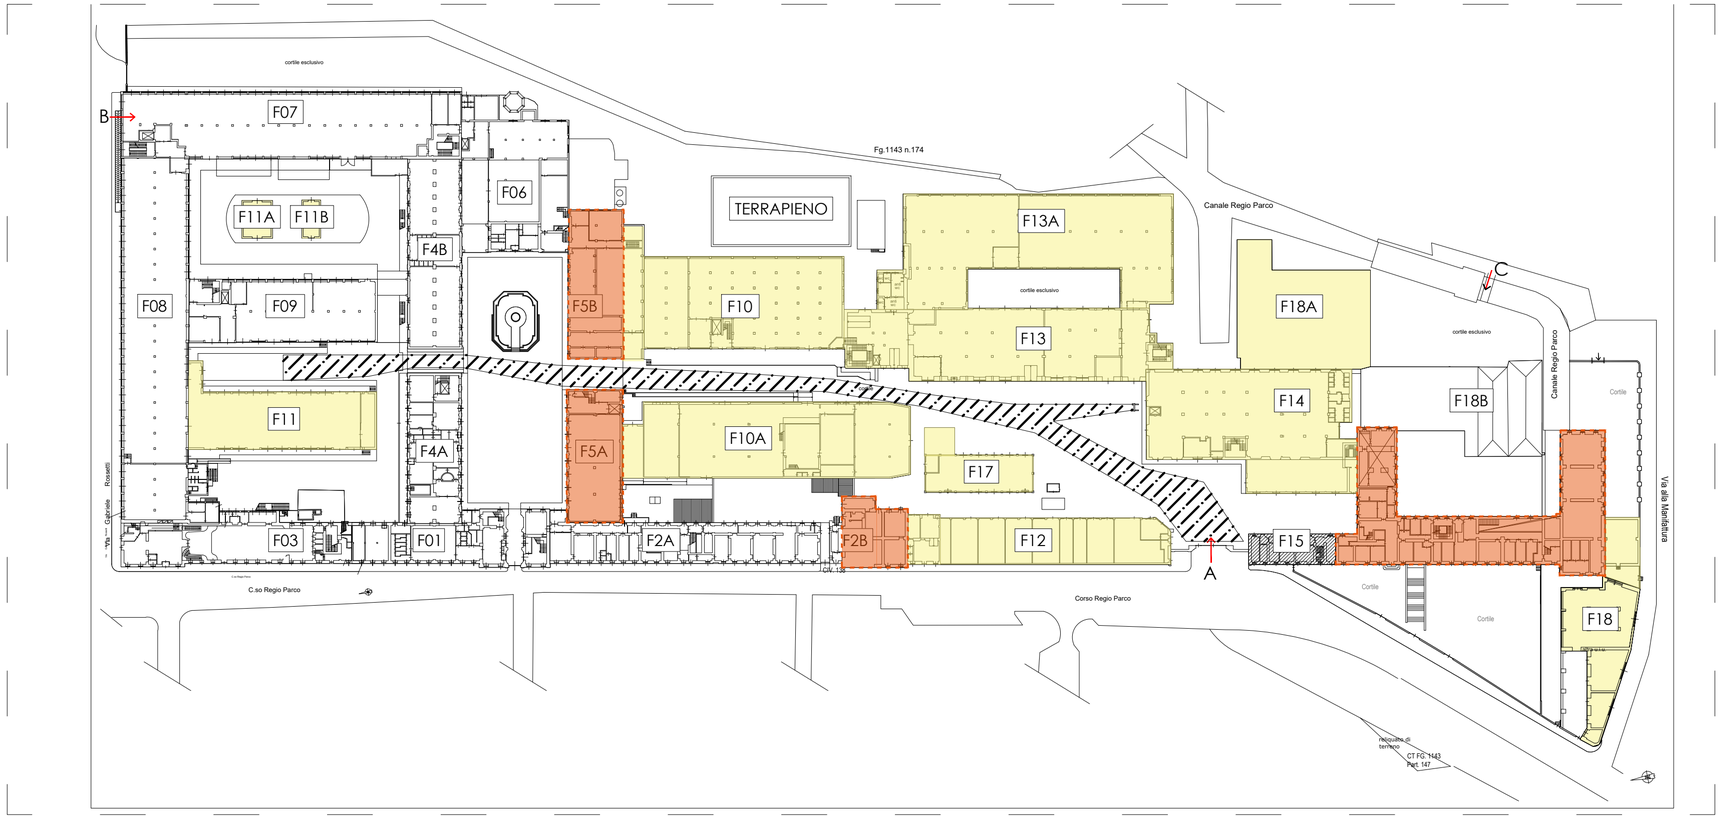

LEGENDA

Fx EDIFICIO DA DEMOLIRE

EDIFICIO DA PRESERVARE IN ADIACENZA A FABBRICATO DA DEMOLIRE

AGENZIA DEL DEMANIO

AGENZIA DEL DEMANIO - DR PIEMONTE E VALLE D'AOSTA

RILIEVO E PROGETTO ESECUTIVO

(Sezione II dell'allegato I.7 del D.Lgs. 36/2023)

CUP: E12D23000110001

CIG (padre): 9886374DE7 - CIG (derivato): A06A5A811F

Servizio d'ingegneria e architettura relativo alla progettazione dei lavori di demolizione di porzione dei fabbricati del Compendio Demaniale denominato "Ex Manifattura Tabacchi", sito nel Comune di Torino (To) in Corso Regio Parco N.124

Codice Bene: TOD0053 - Codici Fabbricati: TO0723011 - TO0723012 - TO0723014 - TO0723015 - TO0723016 - TO0723017 - TO0723018 - TO0723001 - TO0723019 - TO0723013

PROGETTISTA

CAPOGRUPPO MANDATARIA

SPERI

Lungotevere delle Navi, 19, 00196 - Roma
+39 06 3601 0314
main@sperispa.com

MANDANTI

3TI progetti

Via delle Sette Chiese, 142, 00145 - Roma
+39 06 5530 1518
info@3tiprogetti.it

RUP: **Arch. Davide Alessandro Napoli**
DEC: **Ing. Giulia Nicoletti**

Responsabile elaborato:
Ing. Giorgio LUPOI
Iscritto all'Ordine degli Ingegneri di Roma
n°A24138

Responsabile integrazioni prestazioni specialistiche:
Ing. Giorgio LUPOI
Iscritto all'Ordine degli Ingegneri di Roma
n°A24138

Intervento di demolizione di porzione dei fabbricati del compendio demaniale denominato "EX MANIFATTURA TABACCHI" sito nel Comune di Torino (TO) in corso Regio Parco n.124

Planimetria Generale - Edifici da demolire

TOD0053-ADD-PLANGENER-ZZ-DR-S-E00001

SCALA 1:200

VISTI ENTI	APPROVAZIONE COMMITTENTE

REV.	DESCRIZIONE	DATA	REDATTO	VERIFICATO	APPROVATO
00	Prima Emissione	12/12/2025	GG	FP	GL