

Agenzia del Territorio
CATASTO FABBRICATI
Ufficio provinciale di
Torino

Dichiarazione protocollo n. _____ del _____
Planimetria di u.i.u. in Comune di Torino
Via Onorato Vigliani

civ. 104


Identificativi Catastali:
Sezione:
Foglio: 1460
Particella: 31
Subalterno: 1

Compilata da:
Ferrero Carlo Francesco
Iscritto all'albo:
Geometri
Prov. Torino N. 07566

Scheda n. 2

Scala 1: 500

PIANO TERRENO

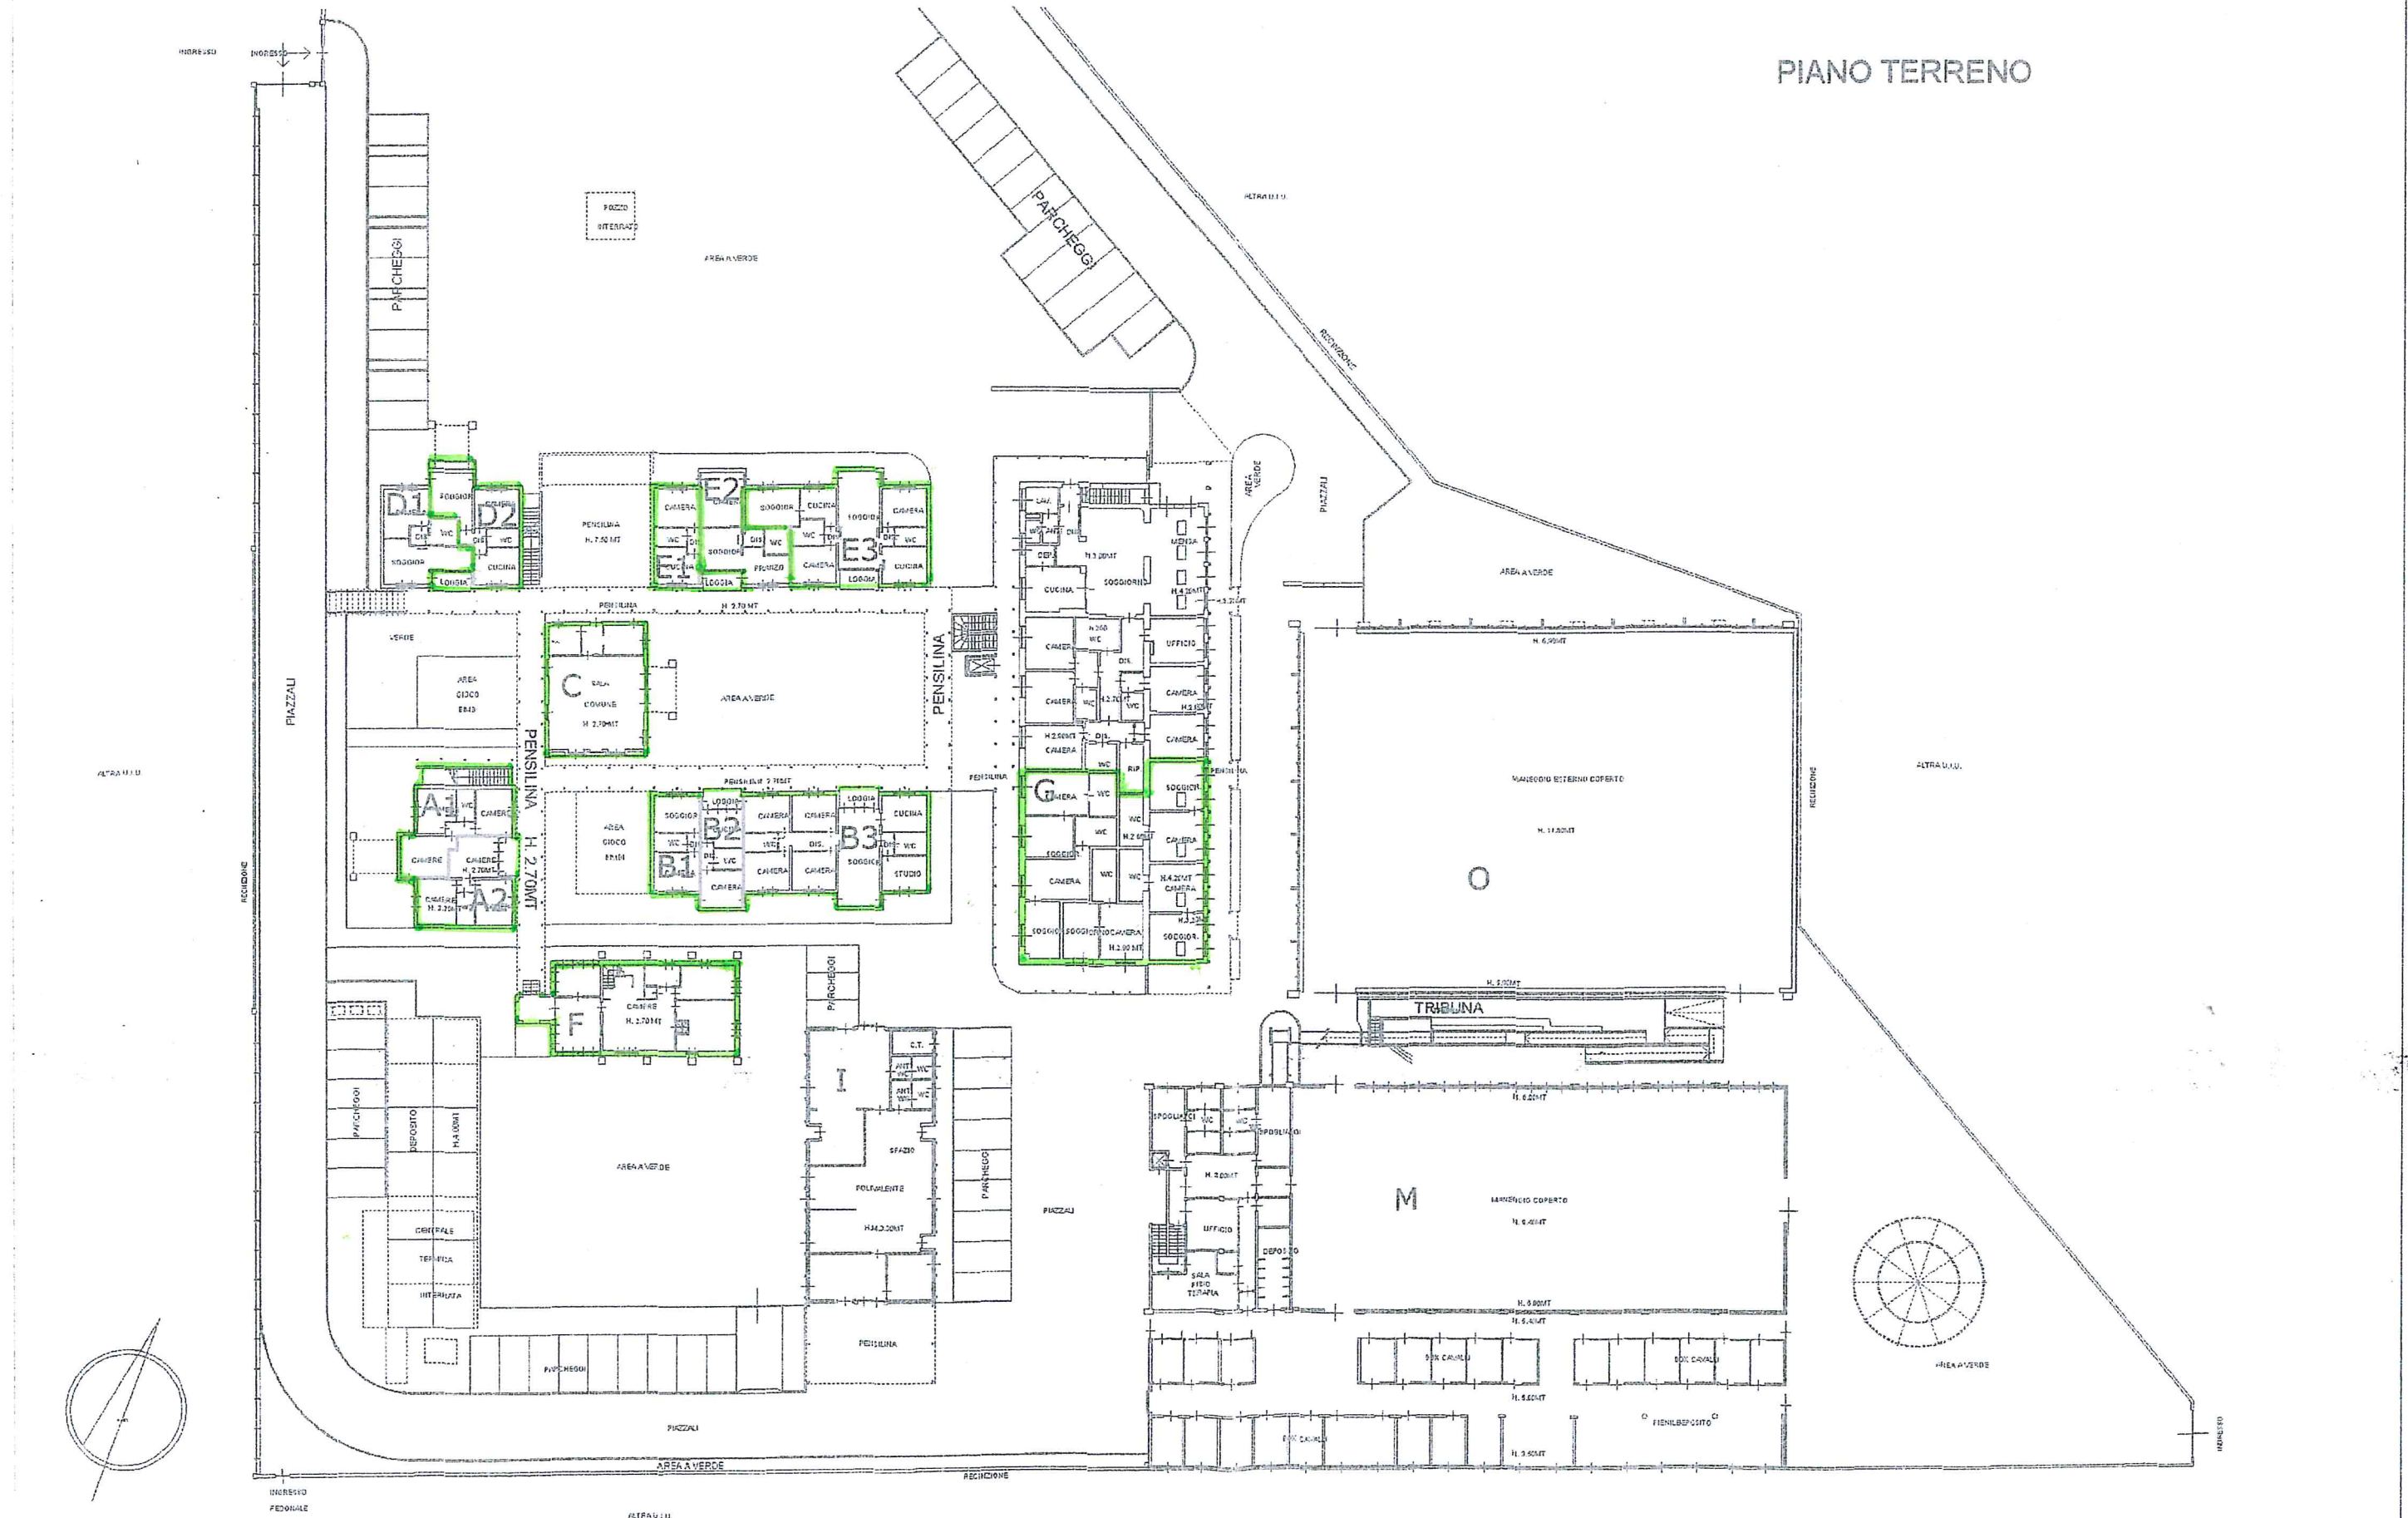

Agenzia del Territorio
CATASTO FABBRICATI
Ufficio provinciale di
Torino

A n. 3

Scala 1: 500

Dichiarazione protocollo n. _____ del _____
Planimetria di u.i.u. in Comune di Torino
Via Onorato Vigliani

civ. 104

Identificativi Catastali:
Sezione:
Foglio: 1460
Particella: 31
Subalterno: 1

Compilata da:
Ferrero Carlo Francesco
Iscritto all'albo:
Geometri
Prov. Torino N. 07566

PIANO PRIMO

