

Ultima planimetria in atti

Data: 12/04/2022 - n. T315864 - Richiedente: CCRVCN65T23L219F
Totale schede: 1 - Formato di acquisizione: A3(297x420) - Formato stampa richiesto: A4(210x297)

Agenzia del Territorio
CATASTO FABBRICATI
Ufficio provinciale di
Torino

Dichiarazione protocollo n. TO0469118 del 21/09/2012
Planimetria di u.i.u. in Comune di Torino
Via Bologna


Scheda
Scala 1: 200

civ. 90


Identificativi Catastali:
Sezione:
Foglio: 1187
Particella: 122
Subalterno:

Compilata da:
Labella Domenico
Iscritto all'albo:
Architetto Dipendente Pubblico
Prov. N.

Piano Seminterrato

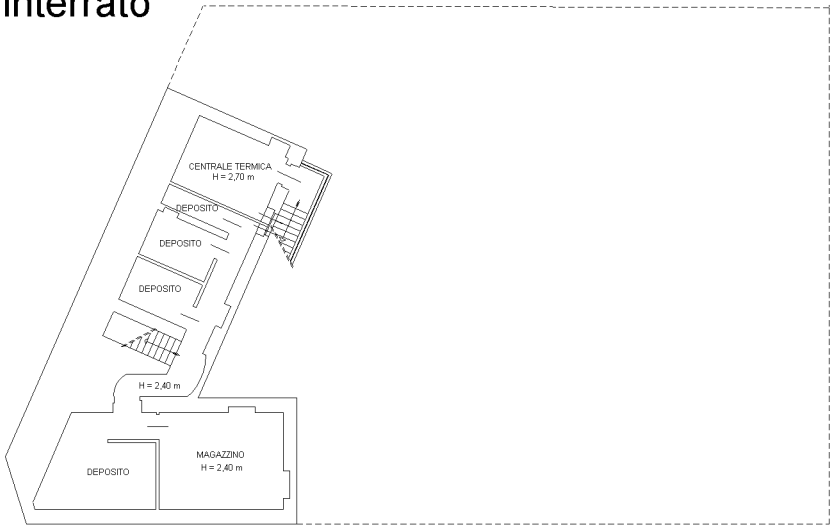

Piano Terreno

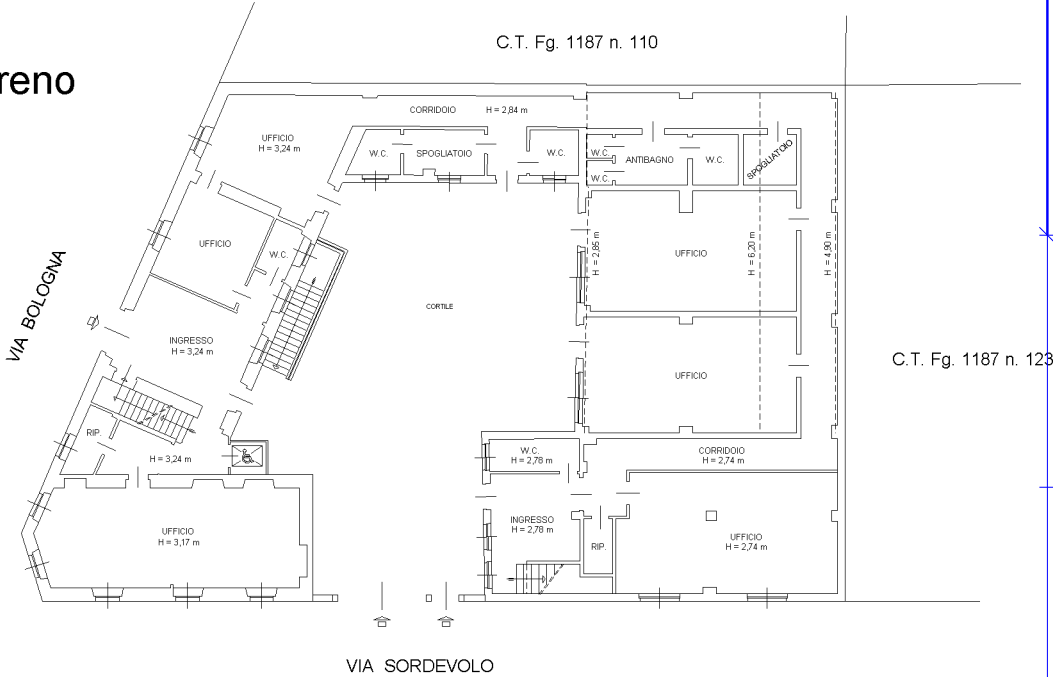

Piano Primo

