



# PIANTA PIANO PRIMO

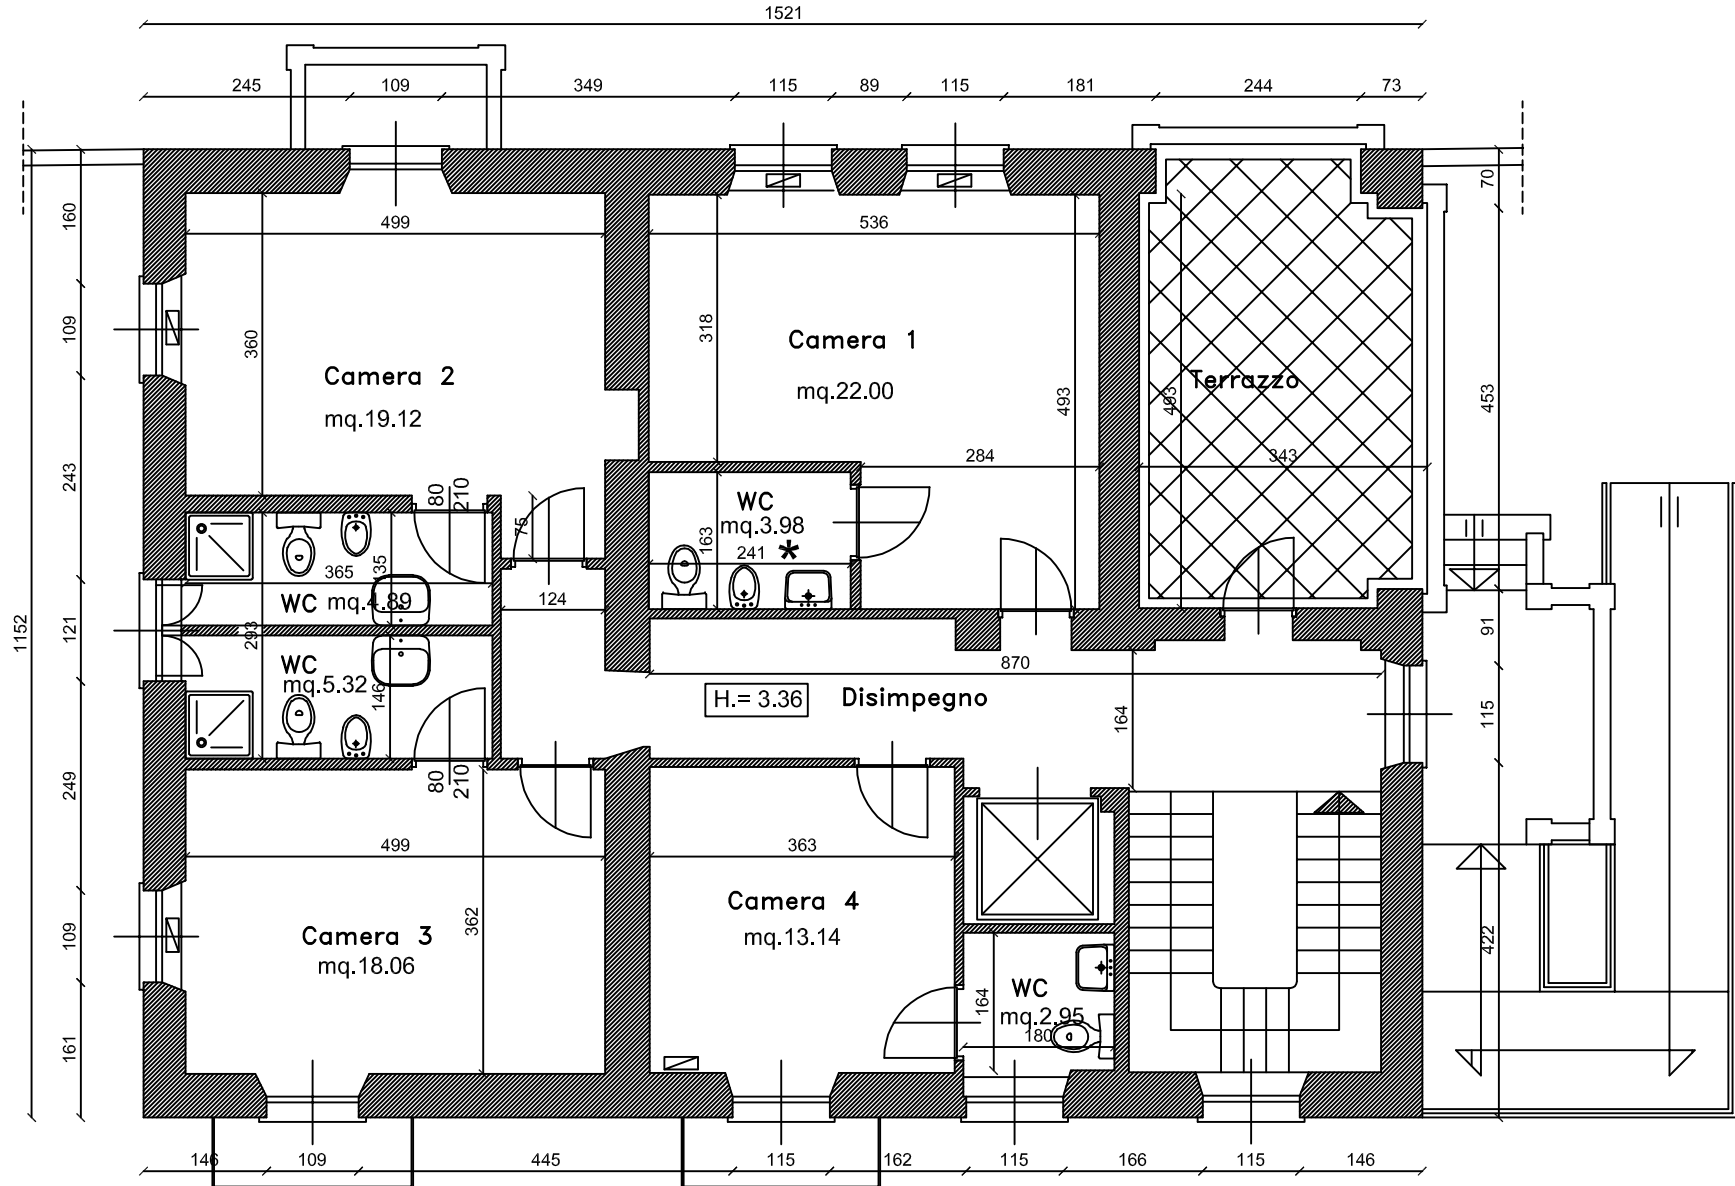

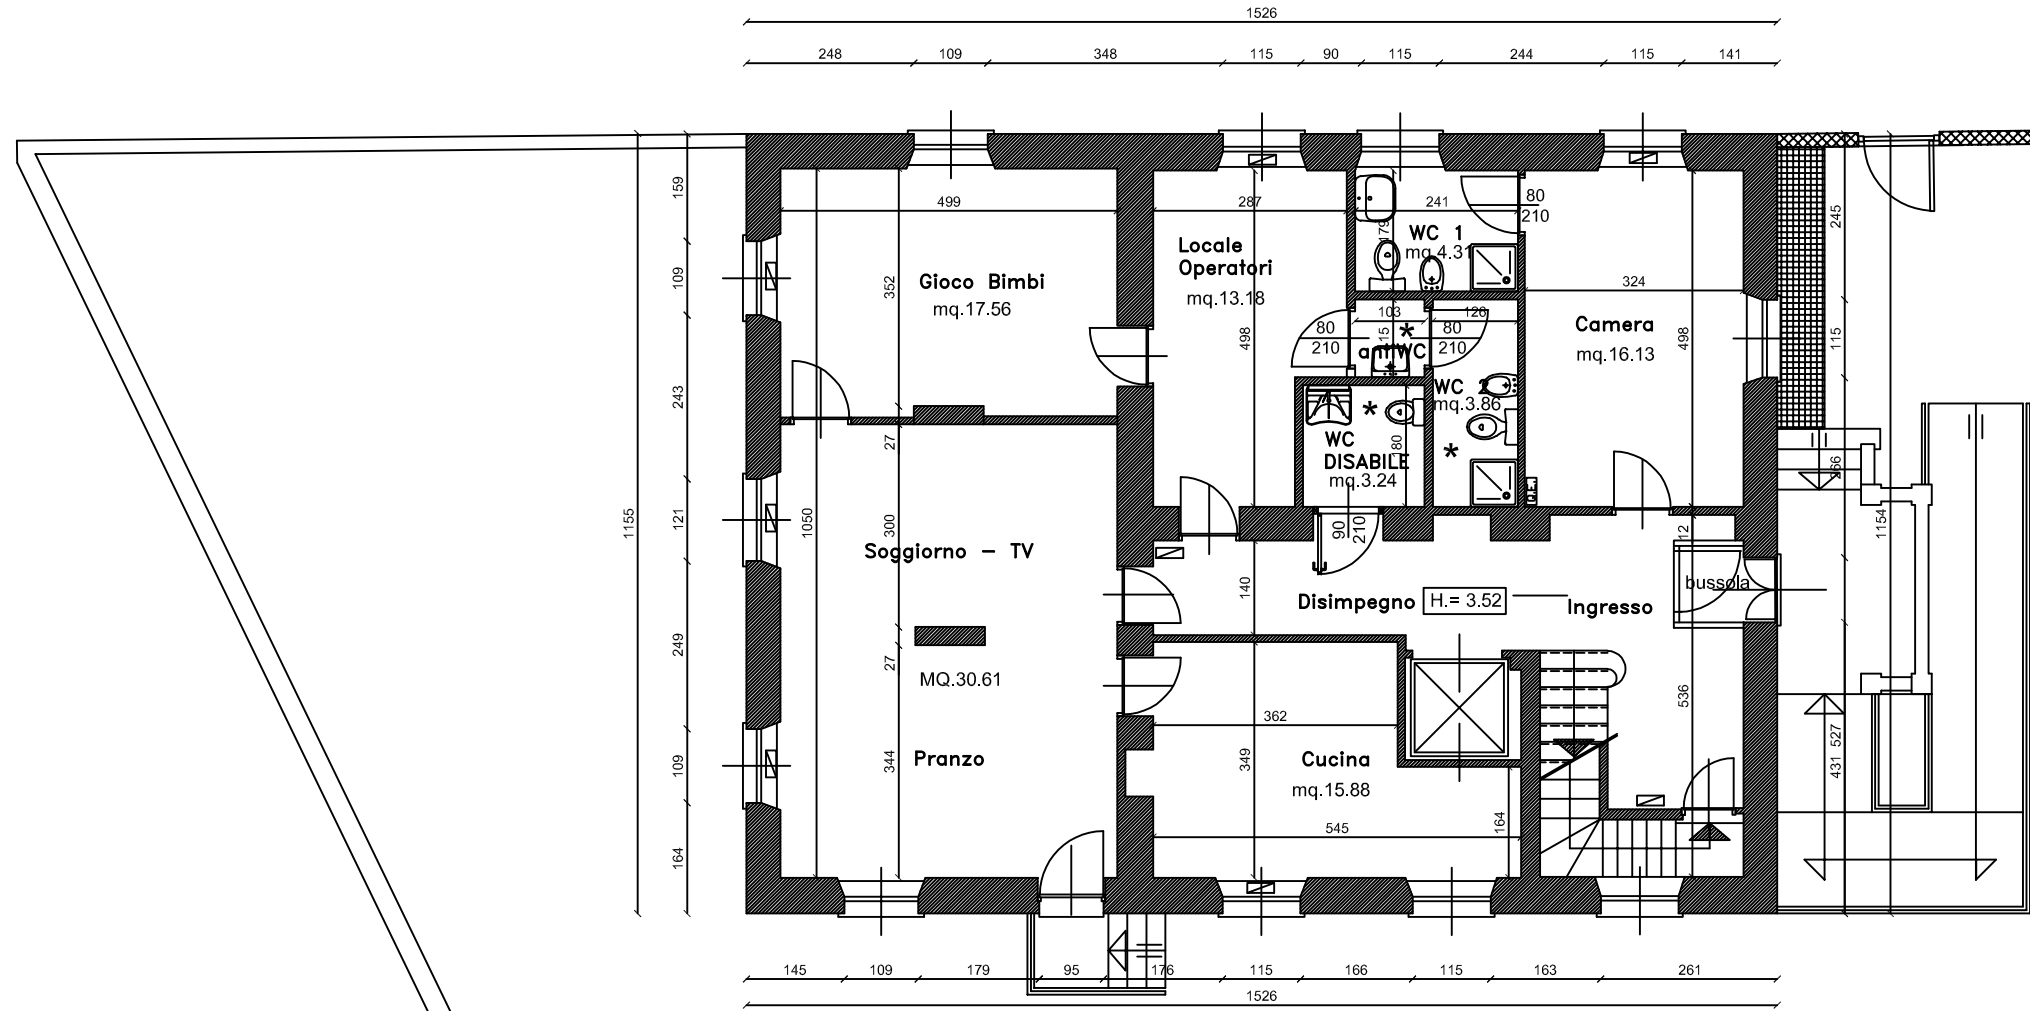


\* AERAZIONE FORZATA


C O R T I L E

PIANTA PIANO RIALZATO

Pavimentazione esistente  
in marmette autobloccanti

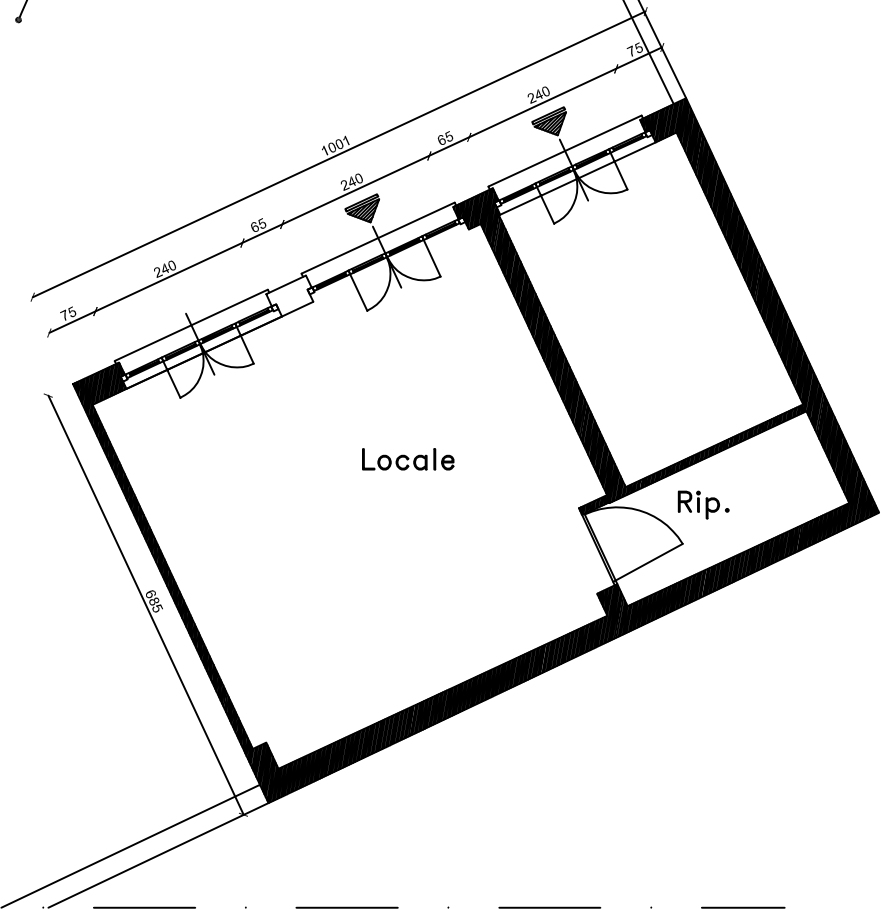

# PIANTA PIANO SEMINTERRATO

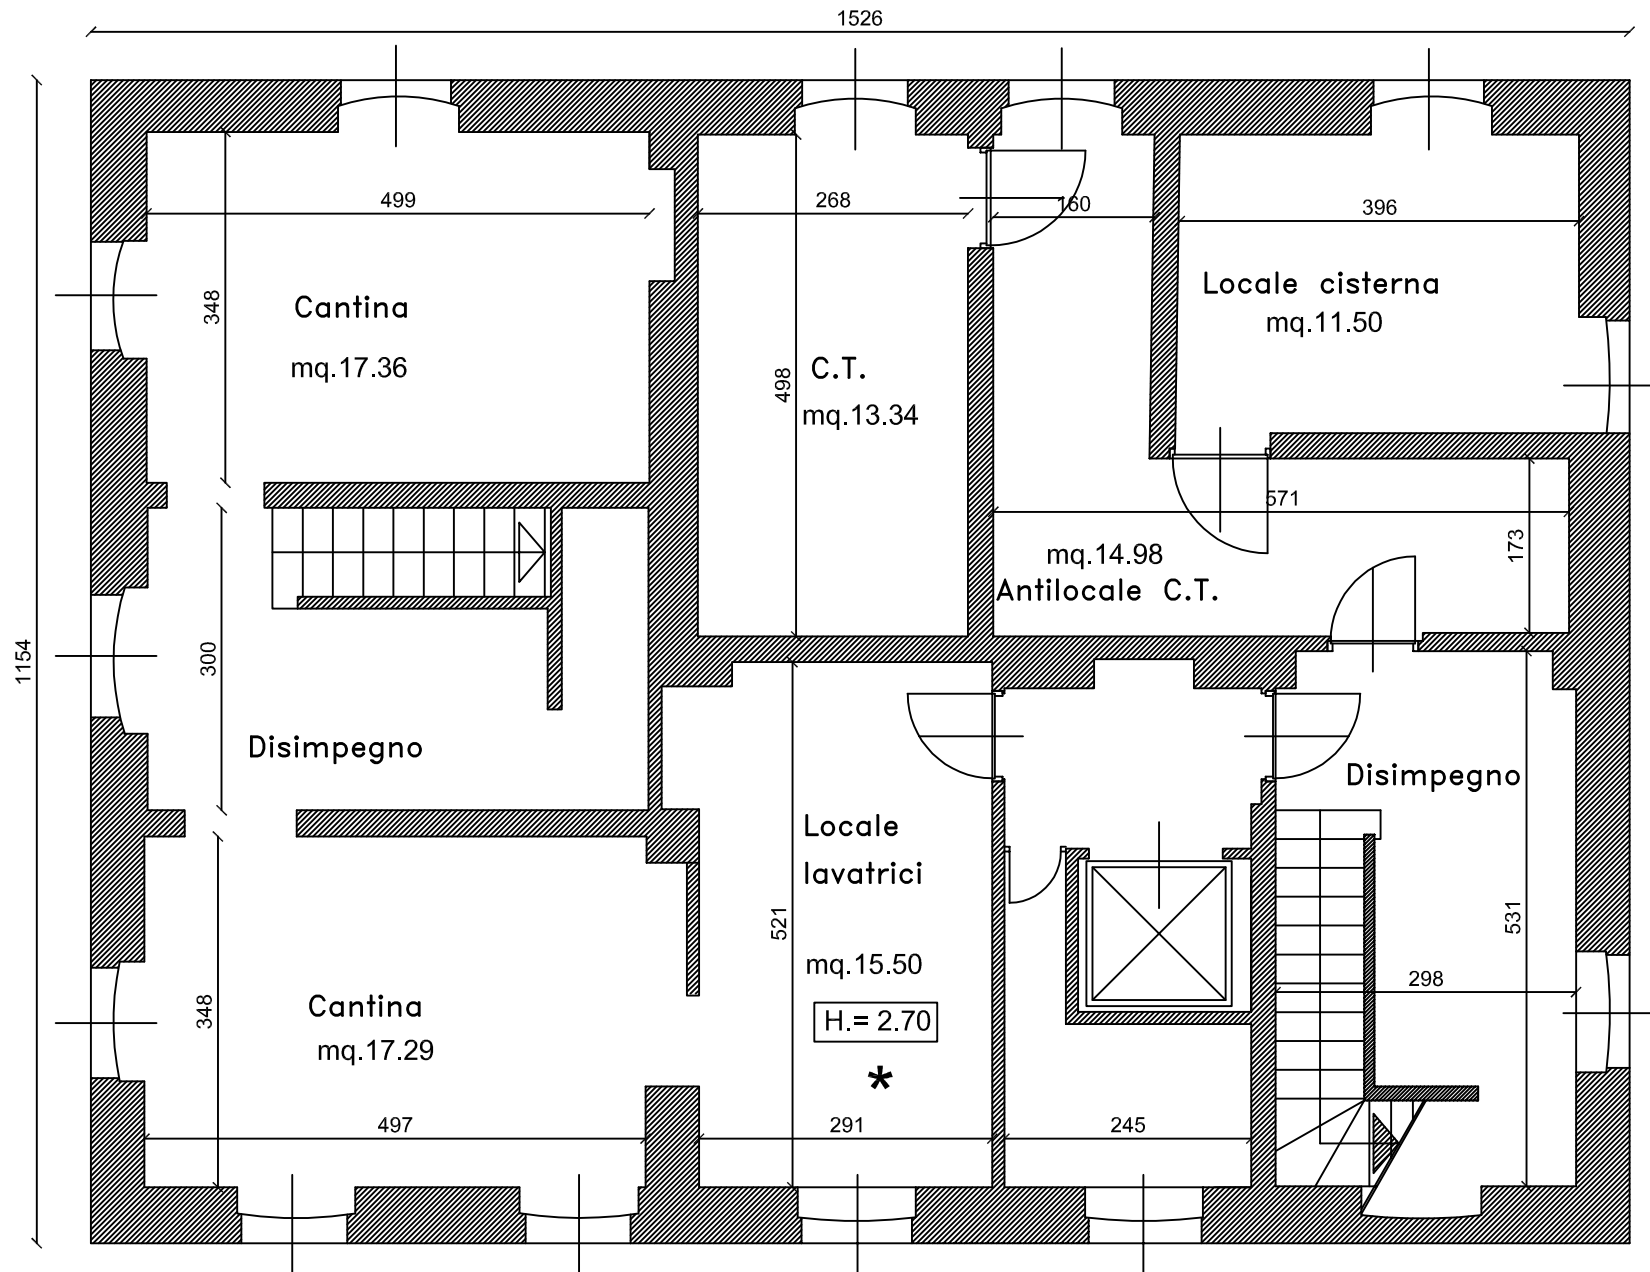

# PROSPETTO GARAGE NEL CORTILE

