


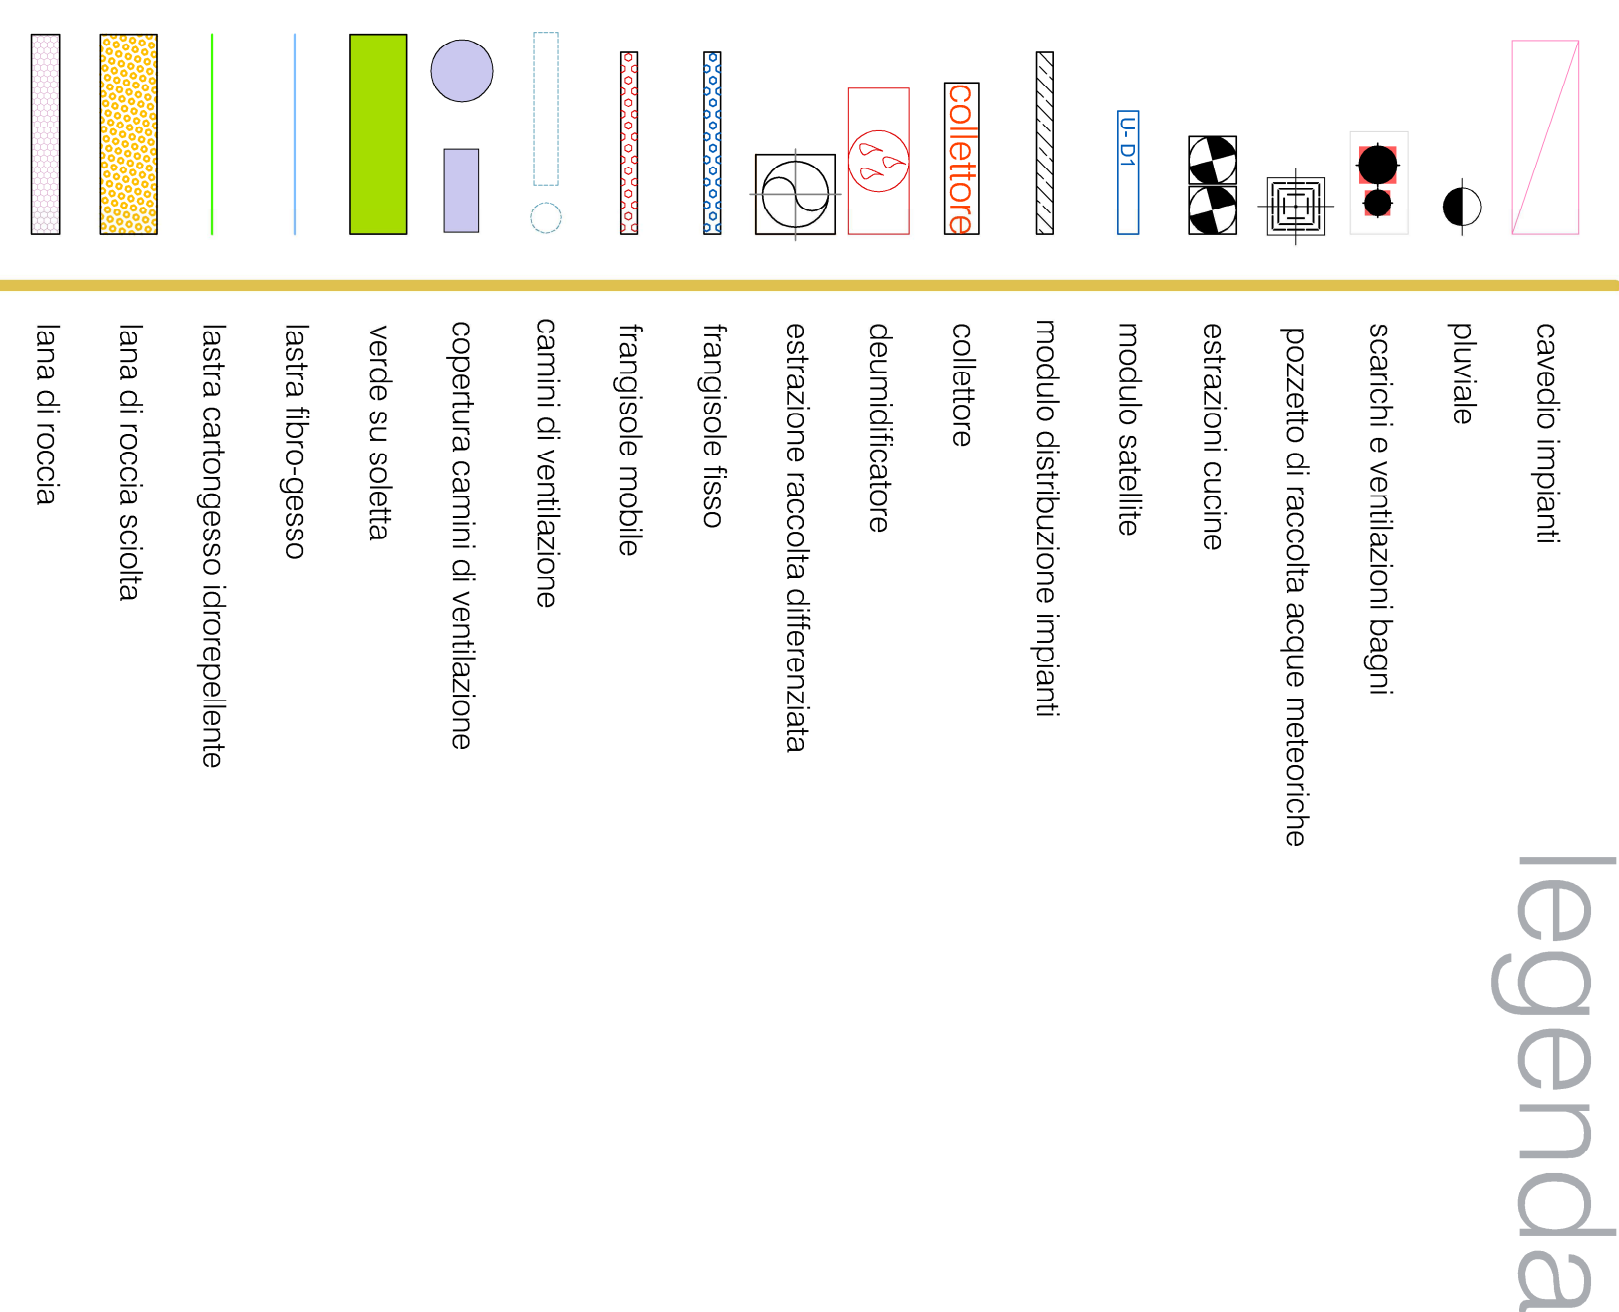

F/PF - F/PF MUR vedi: TAV A19 - ABACO SERRAMENTI	F/PF - F/PF MUR vedi: TAV A21 - ABACO PARTIZIONI VERTICALI	F/PF - F/PF MUR vedi: TAV A20 - ABACO PARTIZIONI ORIZZONTALI
---	---	---



CITTA' DI TORINO
DIVISIONE SERVIZI TECNICI - COORDINAMENTO
SERVIZIO EDILIZIA ABITATIVA PUBBLICA E PER IL SOCIALE
**REALIZZAZIONE NUOVE RESIDENZE
TEMPORANEE PER INCLUSIONE SOCIALE IN
VIA VAGNONE, 15 - PON METRO TO 4.1.1.a**

[illegible]

PROGETTO ESECUTIVO

PIANTA PIANO SECONDO

A4

REVISIONE	REV. 1, 1 OTTOBRE 2016, REV. 2, MARZO 2019		
EMISSIONE	31.07.2016	Arch. Stefano Dall'Aglio	

A4