

Arrivo: AOO 043, N. Prot. 00075356 del 27/11/2025

DIREZIONE GENERALE DEL CATASTO E DEI SERVIZI TECNICI ERARIALI
ACCERTAMENTO GENERALE DELLA PROPRIETA' IMMOBILIARE URBANA
(P. DECRETO LEGGE 18 APRILE 1950, art. 17653)

Planimetria degli immobili urbani denunciati con la Scheda N. 9525641
 Comune Corino Ditta De Amici, Art. Ugo
 Via Corso Lecce N. 44 Fu Edmondo
* Seguire capienza oltre potenza del solo piano abitativo

PROPRIETA' IMMOBILIARE URBANA
 IN D.L. 18 aprile 1950, art. 17653, n. 600
 COMUNE
 di Corino
 Talloncino di riscontro
 DELLA
SCHEDA NUMERO
9525641

AVVERTENZE: Il presente talloncino deve essere esibito a cura del dichiarante quale elemento probatorio della sussistenza dell'immobile denunciato con la presente scheda, da comparire al atto dell'iscrizione, e nel R. D. L. 22 aprile 1950, art. 17653, n. 600.

PIANO 5^o

PROP. DITTA INTESTATA
 CORTILE
 CUCINA
 BAGNO
 VIV
 PROP. CONIUGAL ROVASSO
 CORTILE
 PROP. DITTA INTESTATA
 CORSO LECCE
 ORIENTAMENTO
 SCALA di 1:100
 Compilato da:
Gianni Novaretti, Attilio
(Titolo, nome e cognome del tecnico)
 iscritto all'Albo de Geometri
 della Provincia di Corino
 Data 2-3-940 XVIII Firma Gianni Novaretti, Attilio

carta non ammessa

Catasto dei Fabbricati - Situazione al 27/10/2025 - Comune di TORINO(L.219) - < Foglio 1173 - Particella 331 - Subalterno 23 >
 CORSO LECCE n. 64 Piano 5

Ultima planimetria in atti

4.v, 100.v, 1/2025A/043.fra, 043.arm, 267.nd, 1.a

Arrivo: AOO 043, N. Prot. 00075403 del 27/11/2025

MINISTERO DELLE FINANZE
 DIREZIONE GENERALE DEL CATASTO E DEI SERVIZI TECNICI ERARIALI
ACCERTAMENTO GENERALE DELLA PROPRIETA' IMMOBILIARE URBANA
 (R. DECRETO LEGGE 15 MARZO 1919 N. 1103)

9310220
 Planimetria degli immobili urbani denunciati con la Scheda N° 9310220
 Comune Bozzaso Ditta De Donico Att. Ugo
 Via Nicola Fabrizzi N° 69 F. Edmundo
Il Segretario cognome nome patetente del solo primo intestatario

ACCERTAMENTO GENERALE DELLA PROPRIETA' IMMOBILIARE URBANA
 (R. D. L. 13 aprile 1939 - R.V. n. 851)
 COMUNE di Bozzaso
 Talbuco di riscontro DELLA SCHEDA NUMERO 9310220
 AVVERTENZA: Il presente talbuco deve essere iscritto a cura del debitore nella cartella riprodotta in tutti i casellari censuati con il presente scheda da presentarsi al mese dell'articolo 7 del R. D. L. 13 aprile 1939 - R.V. n. 851.

PIANO 3 =

CORTILE
 PROP. DITTA INTESATTA
 PROP. DITTA INTESATTA
 CUCINA
 W.C.
 H. 3.05
 PROP. DITTA INTESATTA
 PROP. DITTA INTESATTA
 VIA NICOLA FABRIZZI
 ORIENTAMENTO
 SCALA di 1:100
 Compilato da Geom. Giovanni Attilio
Tracce, linee e sagome del tecnico
 iscritto all'Albo di Geometra
 della Provincia di Bozzaso
 Data 9-3-1940 F. Edmundo

carta non ammessa


Ultima planimetria in atti

12000 01

Catasto dei Fabrizzi - Situazione al 27/10/2025 - Comune di TORINO(L.219) - < Foglio 1175 - Particella 331 - Subaltemo 8 >
VIA FABRIZZI NICOLA n. 55 Piano 3

4.v, 100.v, 1/2025A/043.fra, 043.arm, 268.nd, 1.a

Arrivo: AOO 043, N. Prot. 00075403 del 27/11/2025

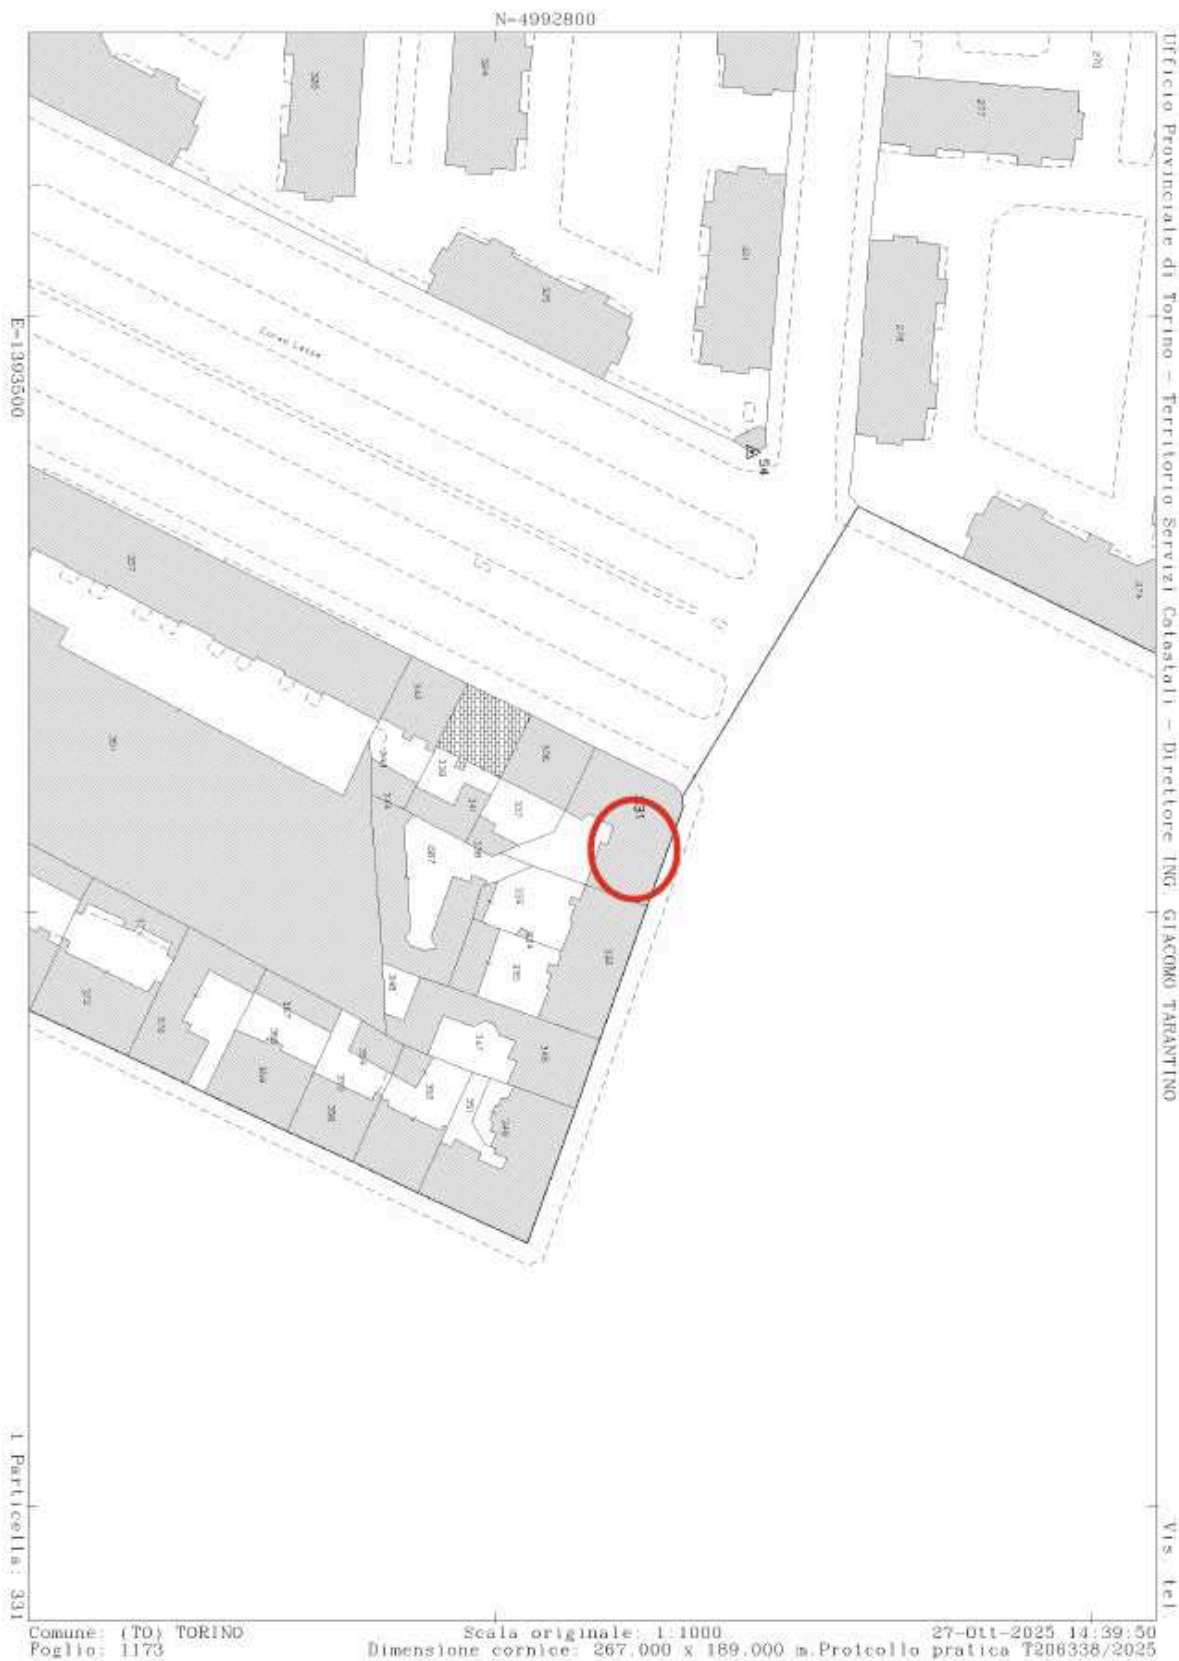

4.v, 100.v, 1/2025A/043.fra, 043.arm, 268.nd, 1.a