PRIMA POSIZIONE (1)

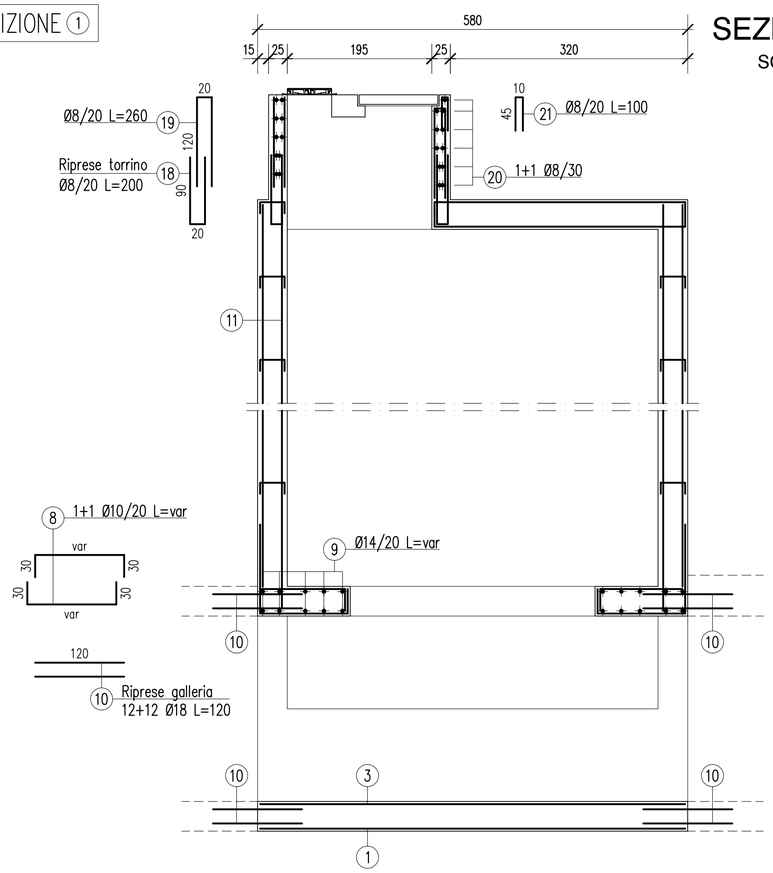


## SEZIONE A-A

SCALA 1:50

## SOLETTA TORRINO

SCALA 1:50

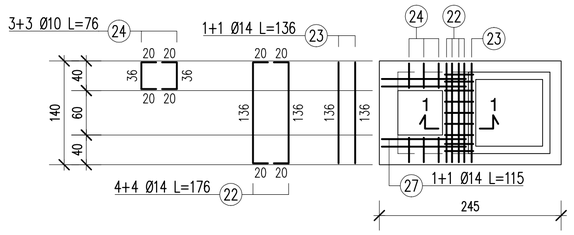


## SEZIONE 1-1

SCALA 1:20

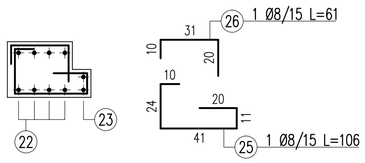


## SEZIONE B-B

SCALA 1:50

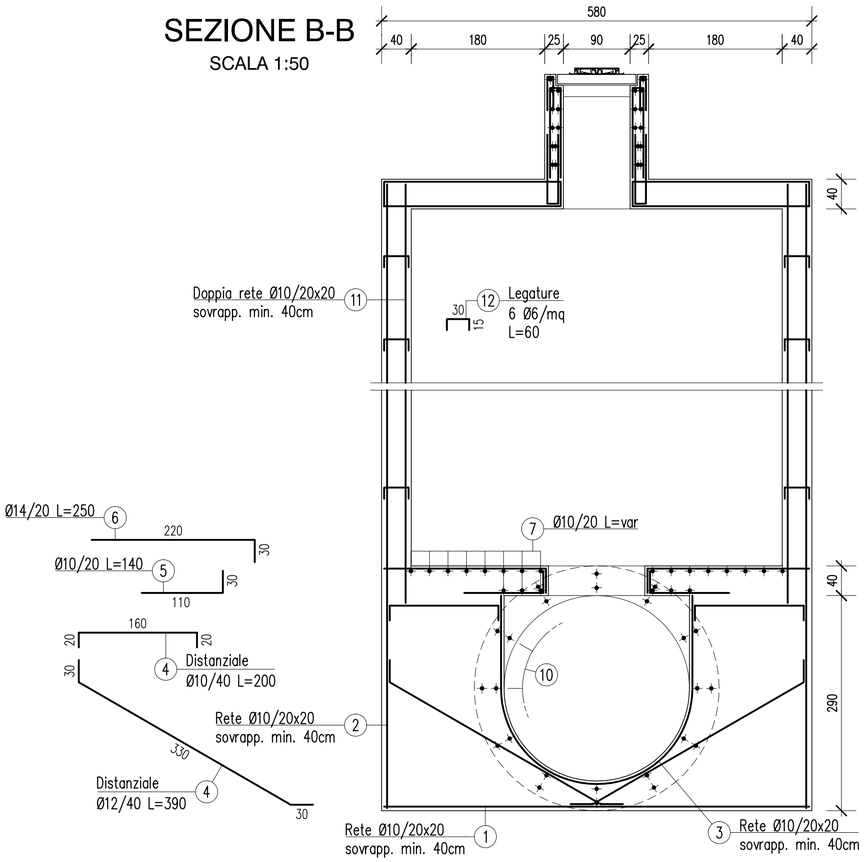


## SOLETTA DI COPERTURA

SCALA 1:50

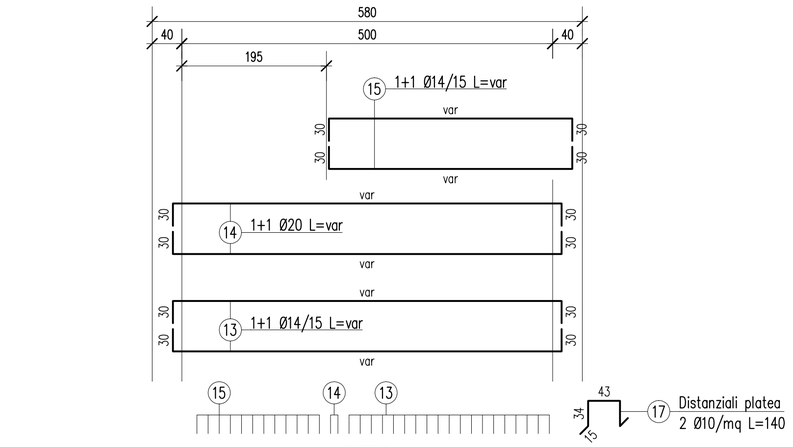


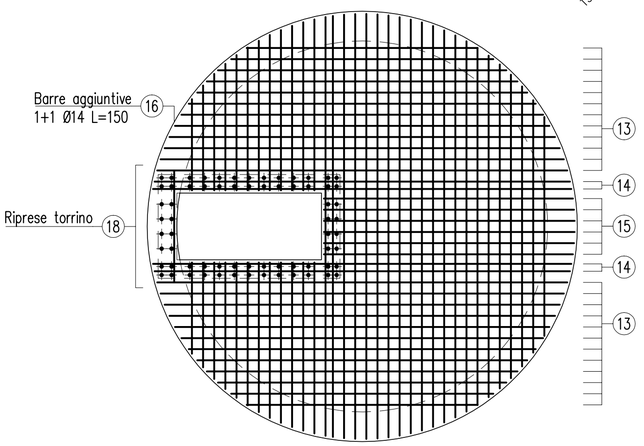


ULTIMA POSIZIONE (27)

Autorità d'ambito Torinese 3

Autorità d'ambito Torinese A.T.O.3

smat gruppo

**PROG. N° 648** — **PROGETTO PRELIMINARE**

Comune di

Torino

ACCORDO DI PROGRAMMA EX ART. 27 DELLA LEGGE N.142/90
C.A.A.T. / CENTRO AGRO ALIMENTARE DI TORINO - S.I.T.O. / SOCIETA' INTERPORTO TORINO ORBASSANO
REALIZZAZIONI OPERE INFRASTRUTTURALI STRADA DEL PORTONE
REGOLARIZZAZIONE FOGNATURE IN ZONA MIRAFIORI SUD-OVEST/ COMUNE DI GRUGLIASCO

**COSTRUZIONE COLLETTORE DI FOGNATURA LUNGO LA VIA G. C. ANSELMETTI TRA STRADA DEL DROSSO E IL TORRENTE SANGONE - LOTTO II / A -**

# ARMATURE
# CAMERA DI ISPEZIONE DIAMETRO 5,00 m

**Scala 1:50**


Società Metropolitana Acque Torino S.p.A.
Sede legale: Corso XI Febbraio,14 - 10152 Torino TO I
tel. +39 011 4645.111 - fax. +39 011 4365.575
E-mail: info@smatorino.it Sito web: www.smatorino.it
*Il Direttore Generale*
**Dott. Ing. Marco Acri**


| REV. | DESCRIZIONE | DATA | REDAZIONE | VERIFICA | APPROVAZIONE |
|---|---|---|---|---|---|
| 3 | | | | | |
| 2 | | | | | |
| 1 | | | | | |
| 0 | Emissione | Settembre 2009 | SALAMANO | ACRI | ACRI |

documento n°: **e 22**

**Progettista: Ing. Marco Acri** **Collaboratori: Geom. Alessandro FOLLIS**


**Risorse Idriche** S.p.A. **- Società del gruppo SMAT**
Sede legale: C.so XI Febbraio,14 -10152 Torino
Tel. +39 011 4645.1250 /1251- fax : +39 011 4645.1252
Capitale Sociale € 1.241.760,00 € i.v.
Codice fiscale-Partita IVA e Registro delle imprese di Torino: 06087720014
E-mail: info@risorseidricheto.it


Risorse Idriche

file:

| ATO3 648 | RI0235 | TANS-PRE-e22.dwg |
|---|---|---|
| PROGETTO | ID R.I. | documento |


ing. giorgio salamano
studio tecnico
Piazza Vittorio Emanuele (di Città), 12
10015 - Ivrea (TO)
Tel: 0125 45655 - 0125 44335
E-mail: studio.tecnico@salamano.it


| Revisione | Data | Oggetto di revisione | Redatto | Verificato | Approvato | Consegnato |
|---|---|---|---|---|---|---|
| 0 | 30/04/08 | Prima emissione | ing. M. Cauda | MC | GS | |
| | | | | | | |
| FILE: | | | PLOTSTYLE/SCALE: CADJET-RIS IDRICHE.ctb – 10:1 | | | |


senza autorizzazione il presente documento non può essere riprodotto o ceduto


PRGMO0012/E