


LEGENDA

- Collettore fognario in progetto - Diametro interno 2500 mm
- TRATTO 5-2-1 Realizzazione con tecnica microtunneling
Diametro interno 2500 mm
- TRATTO 1-S-Manufatto di sfocio Realizzazione in galleria con scavo tradizionale
manuale meccanizzato - Dimensioni varie
- Camera circolare (diametro interno 3,00 / 5,00 / 9,00 m)
- - - Collettore fognario esistente - Diametro interno 2500 mm
- Aree di cantiere provvisorie
- Piste provvisorie di accesso da realizzare in fase di cantiere
- - - Strade sterrate esistenti

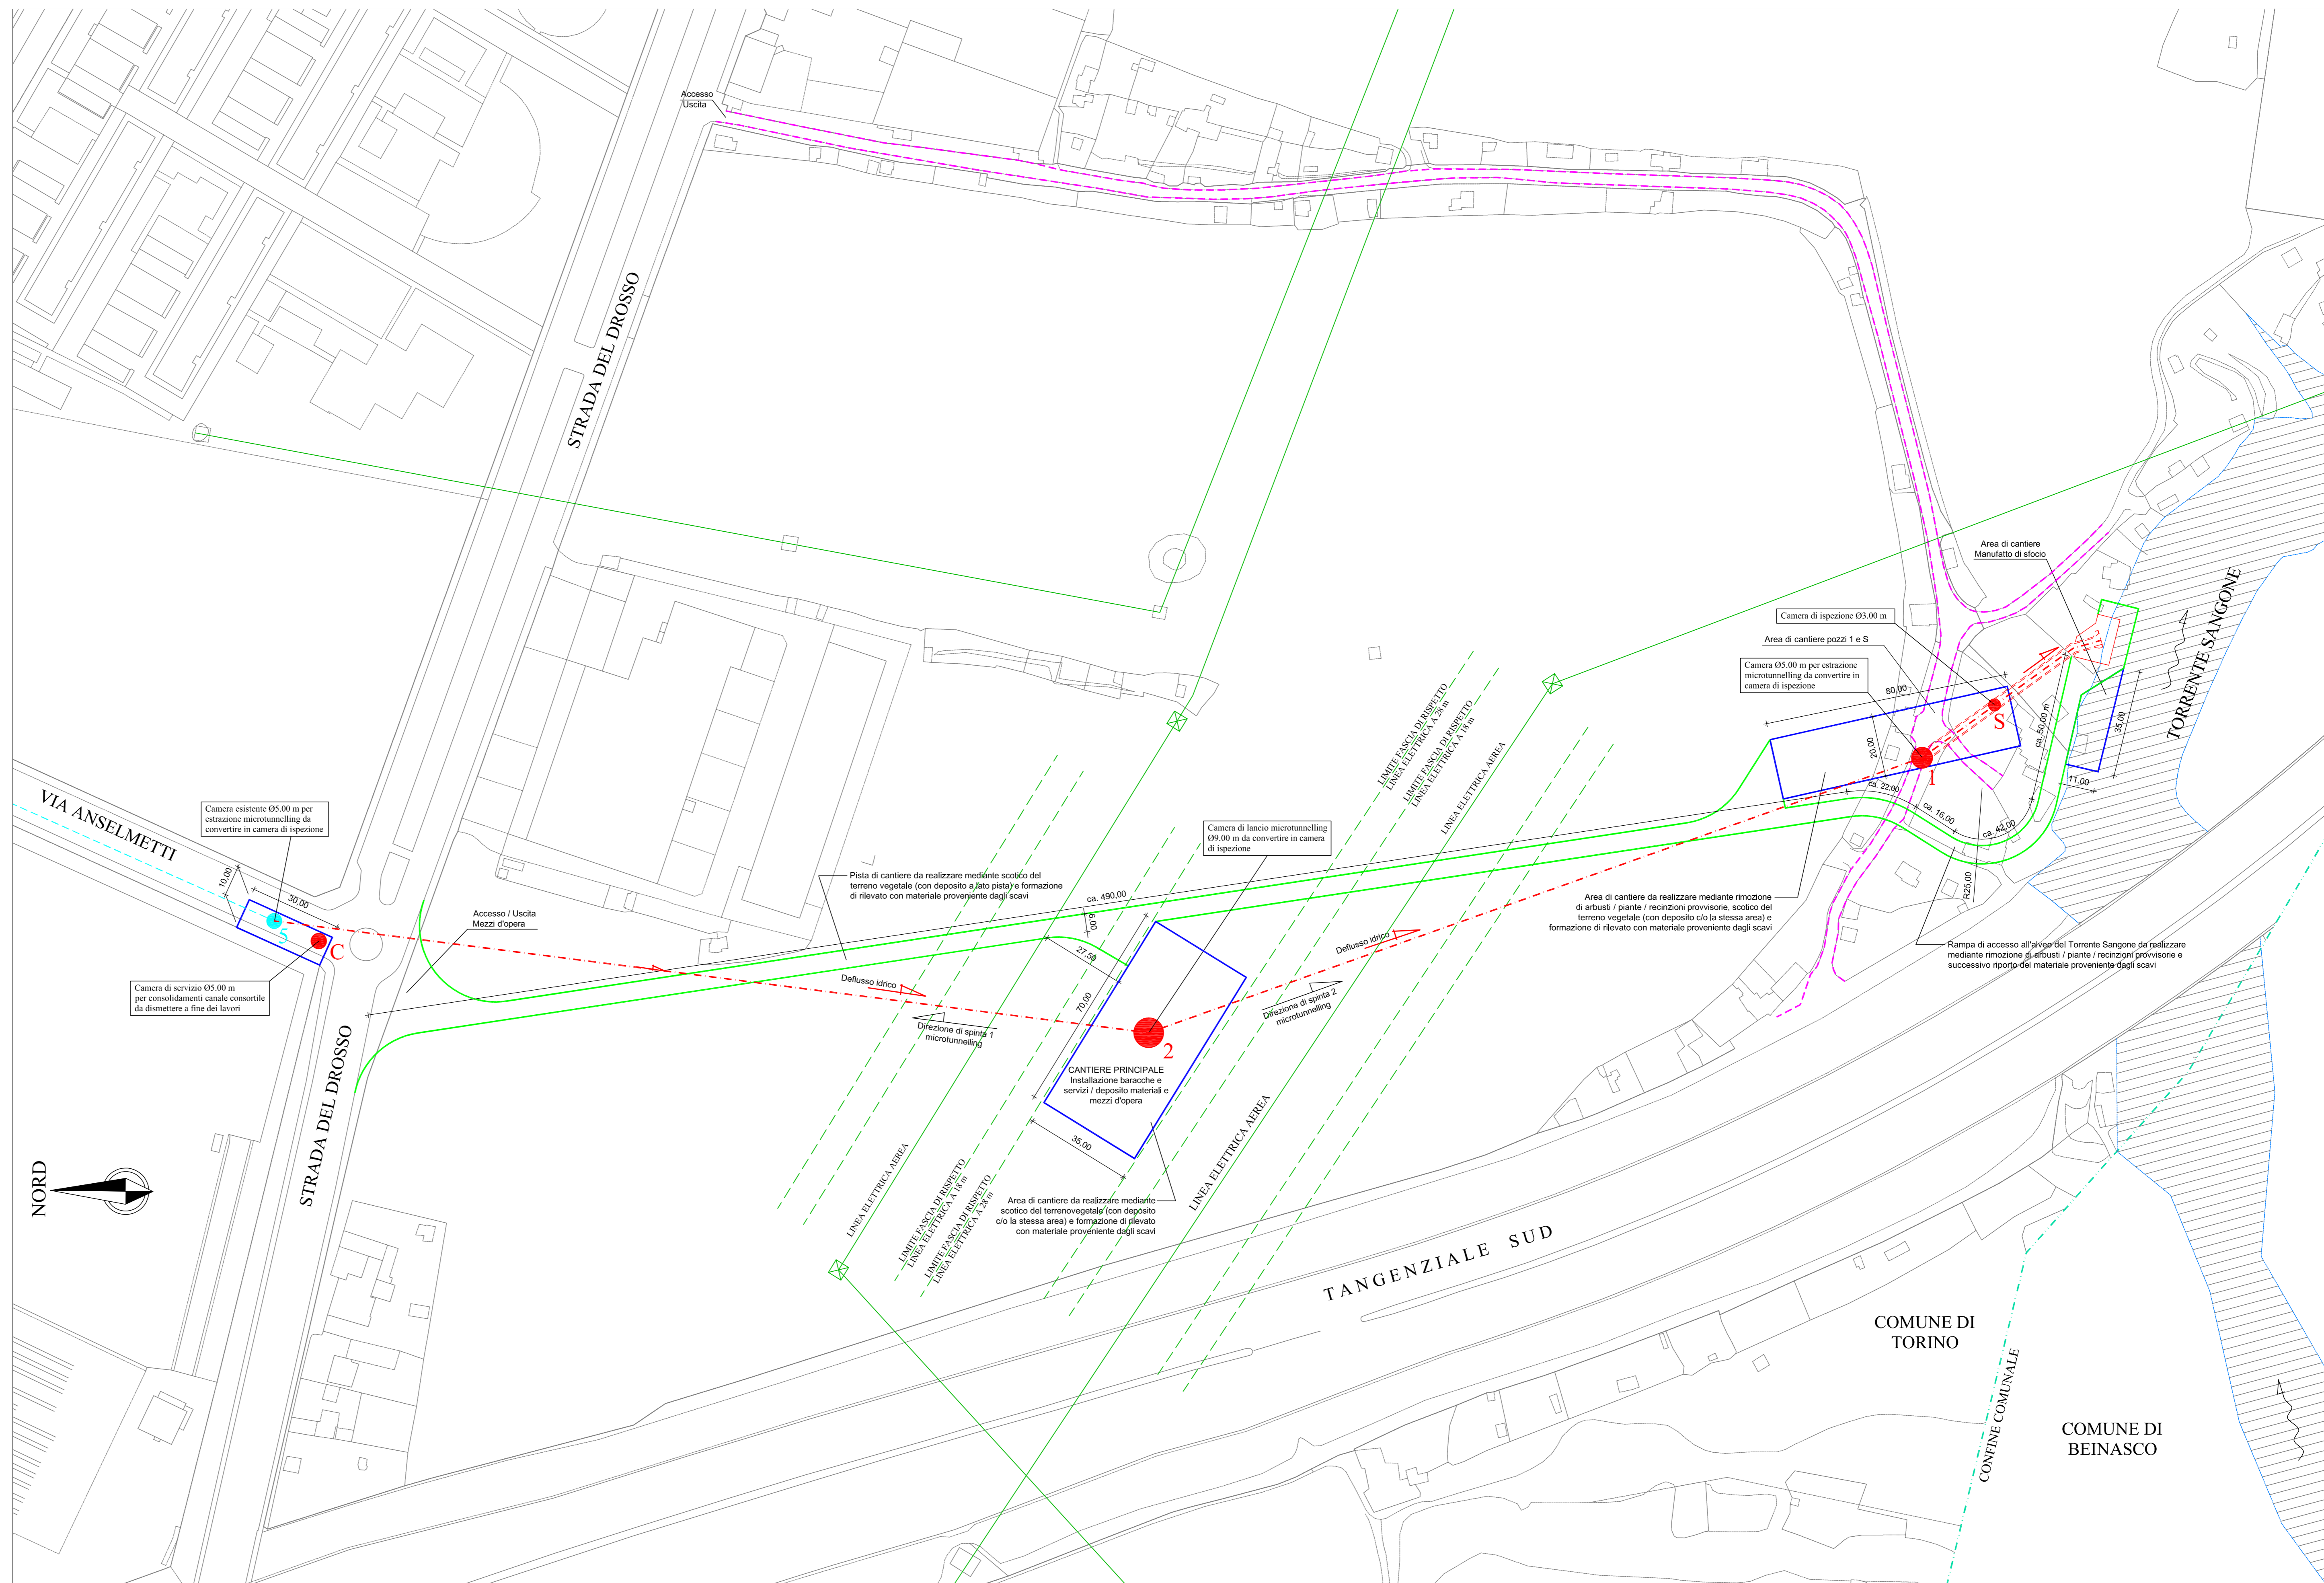

PROG. N° 648 **PROGETTO PRELIMINARE**

Comune di **Torino**

ACCORDO DI PROGRAMMA EX ART. 27 DELLA LEGGE N.142/90
C.A.A.T. / CENTRO AGRO ALIMENTARE DI TORINO - S.I.T.O. / SOCIETA' INTERPORTO TORINO ORBASSANO
REALIZZAZIONI OPERE INFRASTRUTTURALI STRADA DEL PORTONE
REGOLARIZZAZIONE FOGNATURE IN ZONA MIRAFIORI SUD-OVESTI / COMUNE DI GRUGLIASCO
CONSTRUZIONE COLLETTORE DI FOGNATURA LUNGO LA VIA G. C. ANSELMETTI TRA STRADA DEL DROSSO E IL TORRENTE SANGONE - LOTTO II / A -

PLANIMETRIA GENERALE CON INDICAZIONE DELLE AREE E DEI PRINCIPALI PERCORSI DI CANTIERE

Scala 1:1000

Società Metropolitana Acque Torino S.p.A.
Sede legale: Corso XI Febbraio, 14 - 10152 Torino TO - I
tel. +39 011 4645.1111 - fax +39 011 4365.575
E-mail: info@matasac.it - sito web: www.matasac.it

Il Direttore Generale
Dott. Ing. Marco Acri

REV.	DESCRIZIONE	DATA	REDAZIONE	VERIFICA	APPROVAZIONE
3					
2					
1					
0					

documento n° **e 23**

Progettista: Ing. Marco Acri Collaboratori: Geom. Alessandro FOLLIS

Risorse Idriche S.p.A. - Società del gruppo SMAT
Sede legale: C.so XI Febbraio, 14 - 10152 Torino
Tel. +39 011 4645.1250 / 1251 - fax +39 011 4645.1252
Capitale Sociale € 1.241.760,00 € I.V.
Codice fiscale Partita IVA e Registro delle Imprese di Torino: 06087720014
E-mail: info@risorseidriche.it

file: **TANS-PRE-e23.dwg**
PROGETTO 10 K/L documento