


IL DIRETTORE
DIREZIONE PATRIMONIO
CARLA VALLARI

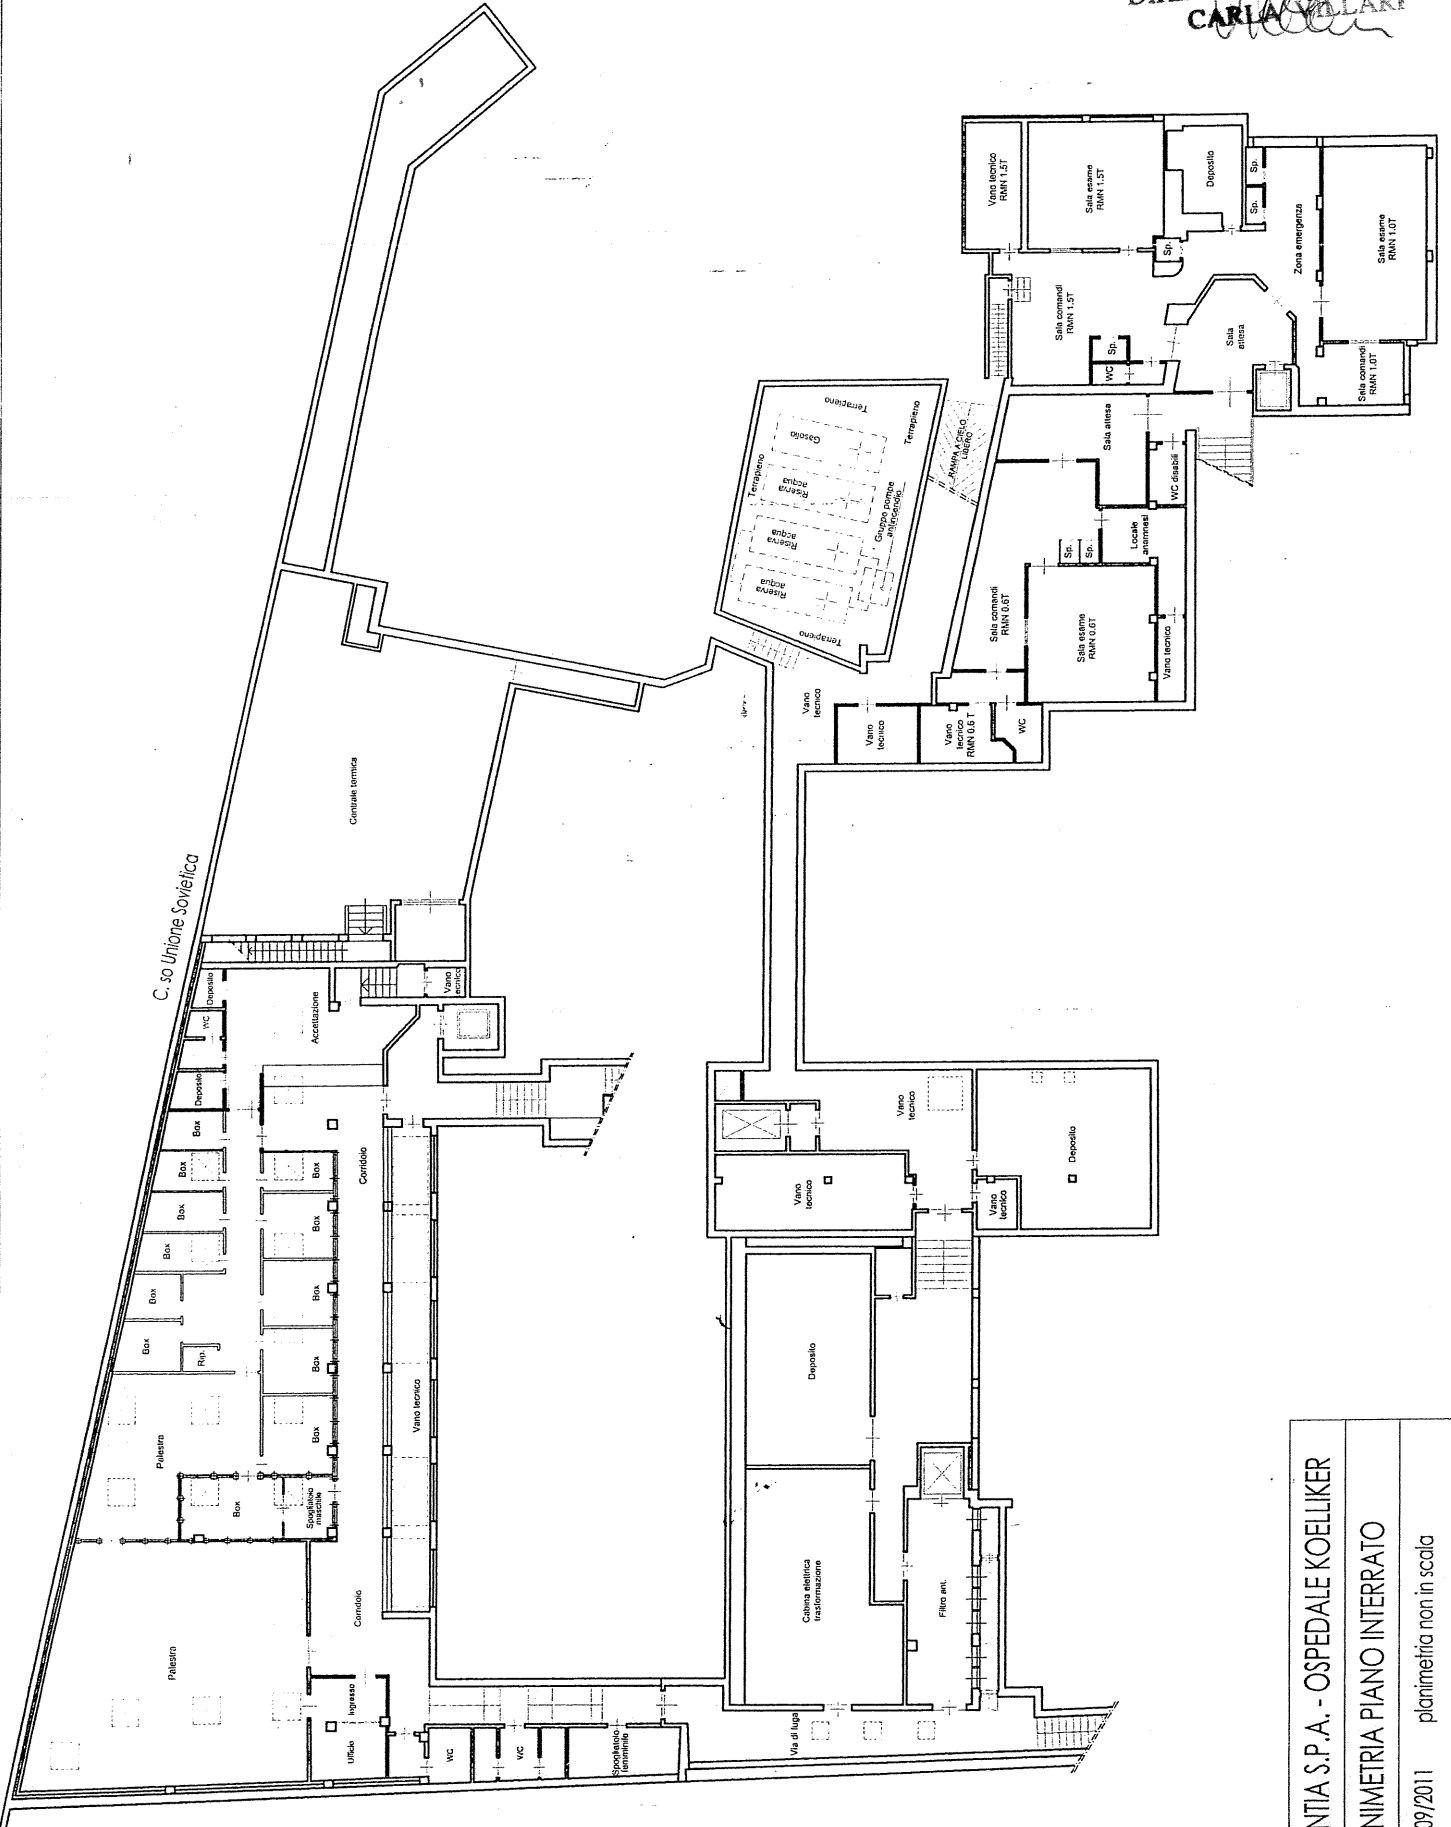


PRO INFANTIA S.P.A. - OSPEDALE KOELLIKER
PLANIMETRIA PIANO INTERRATO
23/09/2011 planimetria non in scala


C. so Ulfone Sovielco

Via Cantofini

C. so Galileo Ferraris

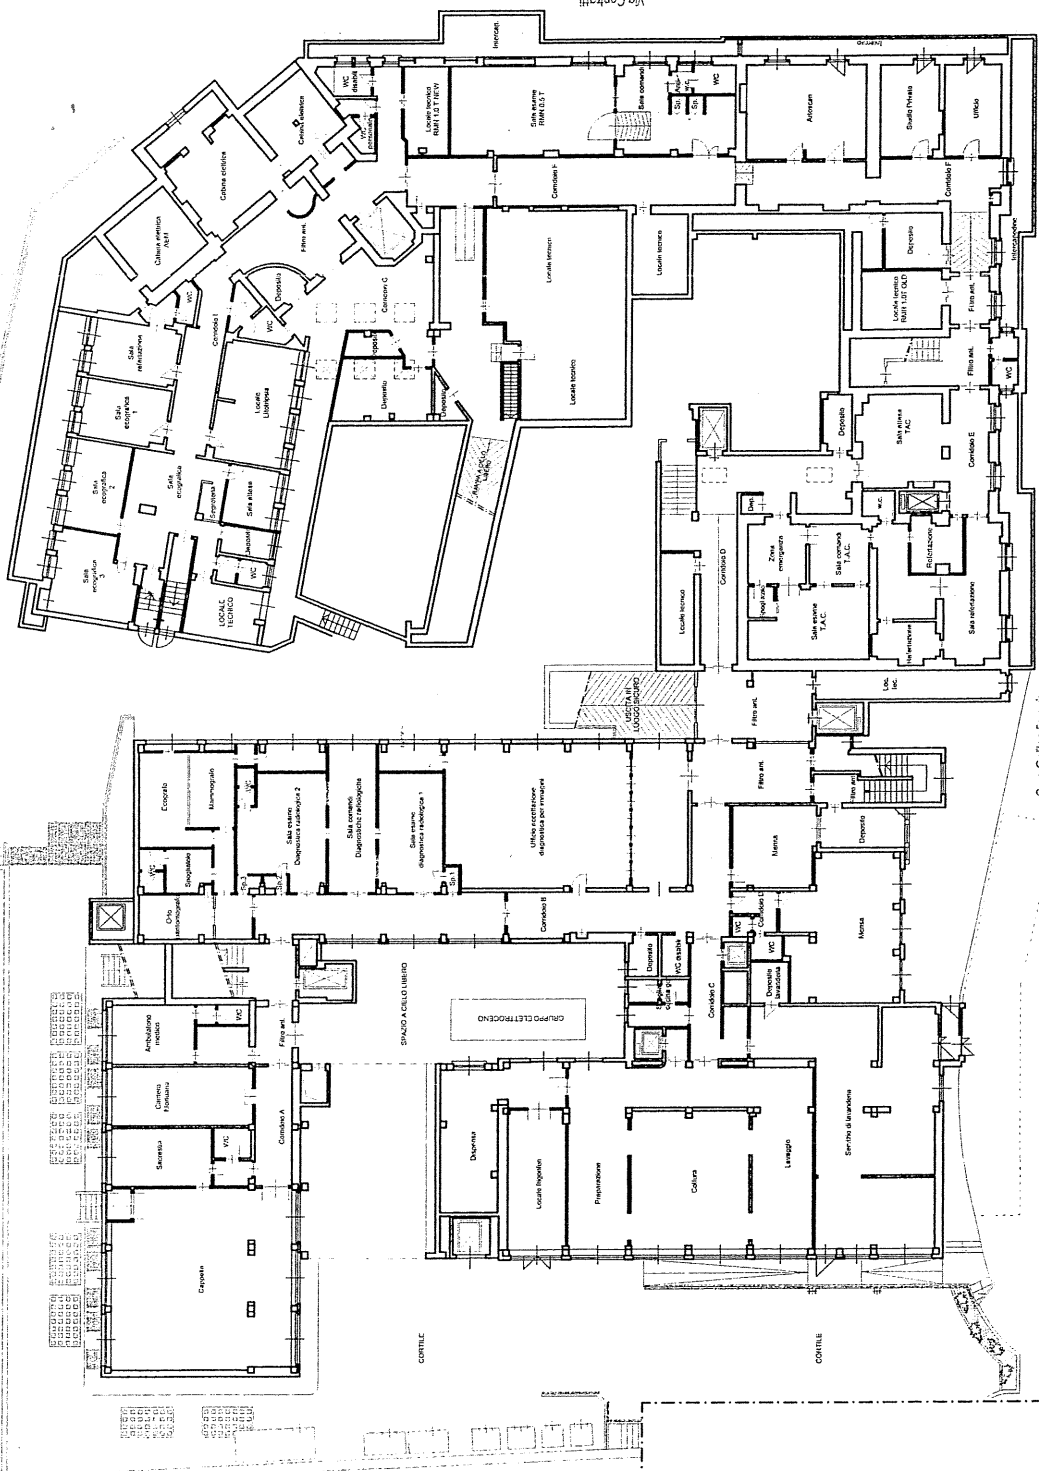


PRO INFANTIA S.P.A. - OSPEDALE KOELLIKER
 PLANIMETRIA PIANO SEMINTERRATO
 23/09/2011 planimetria non in scala

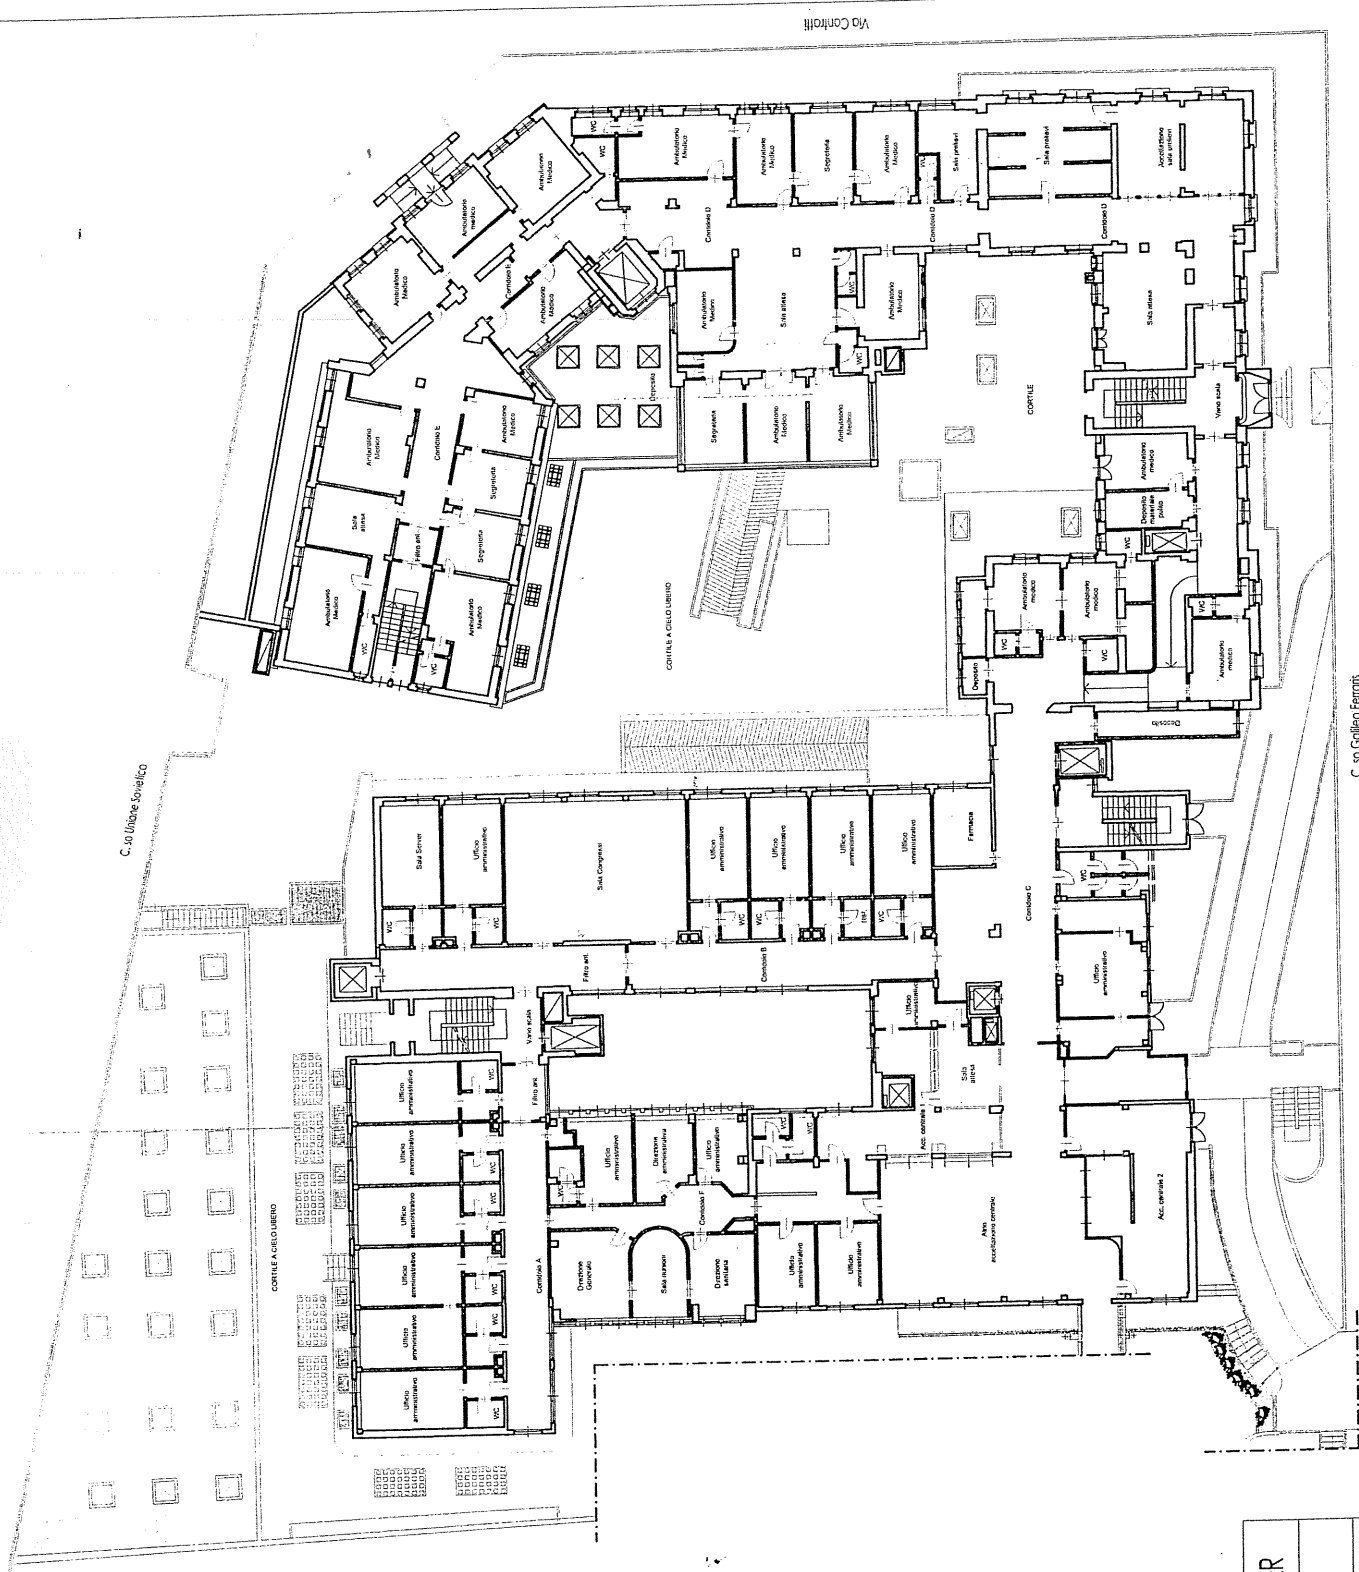


C. so Galileo Ferraris


PRO INFANTIA S.P.A. - OSPEDALE KOELLIKER
PLANIMETRIA PIANO RIALZATO
23/09/2011 planimetria non in scala

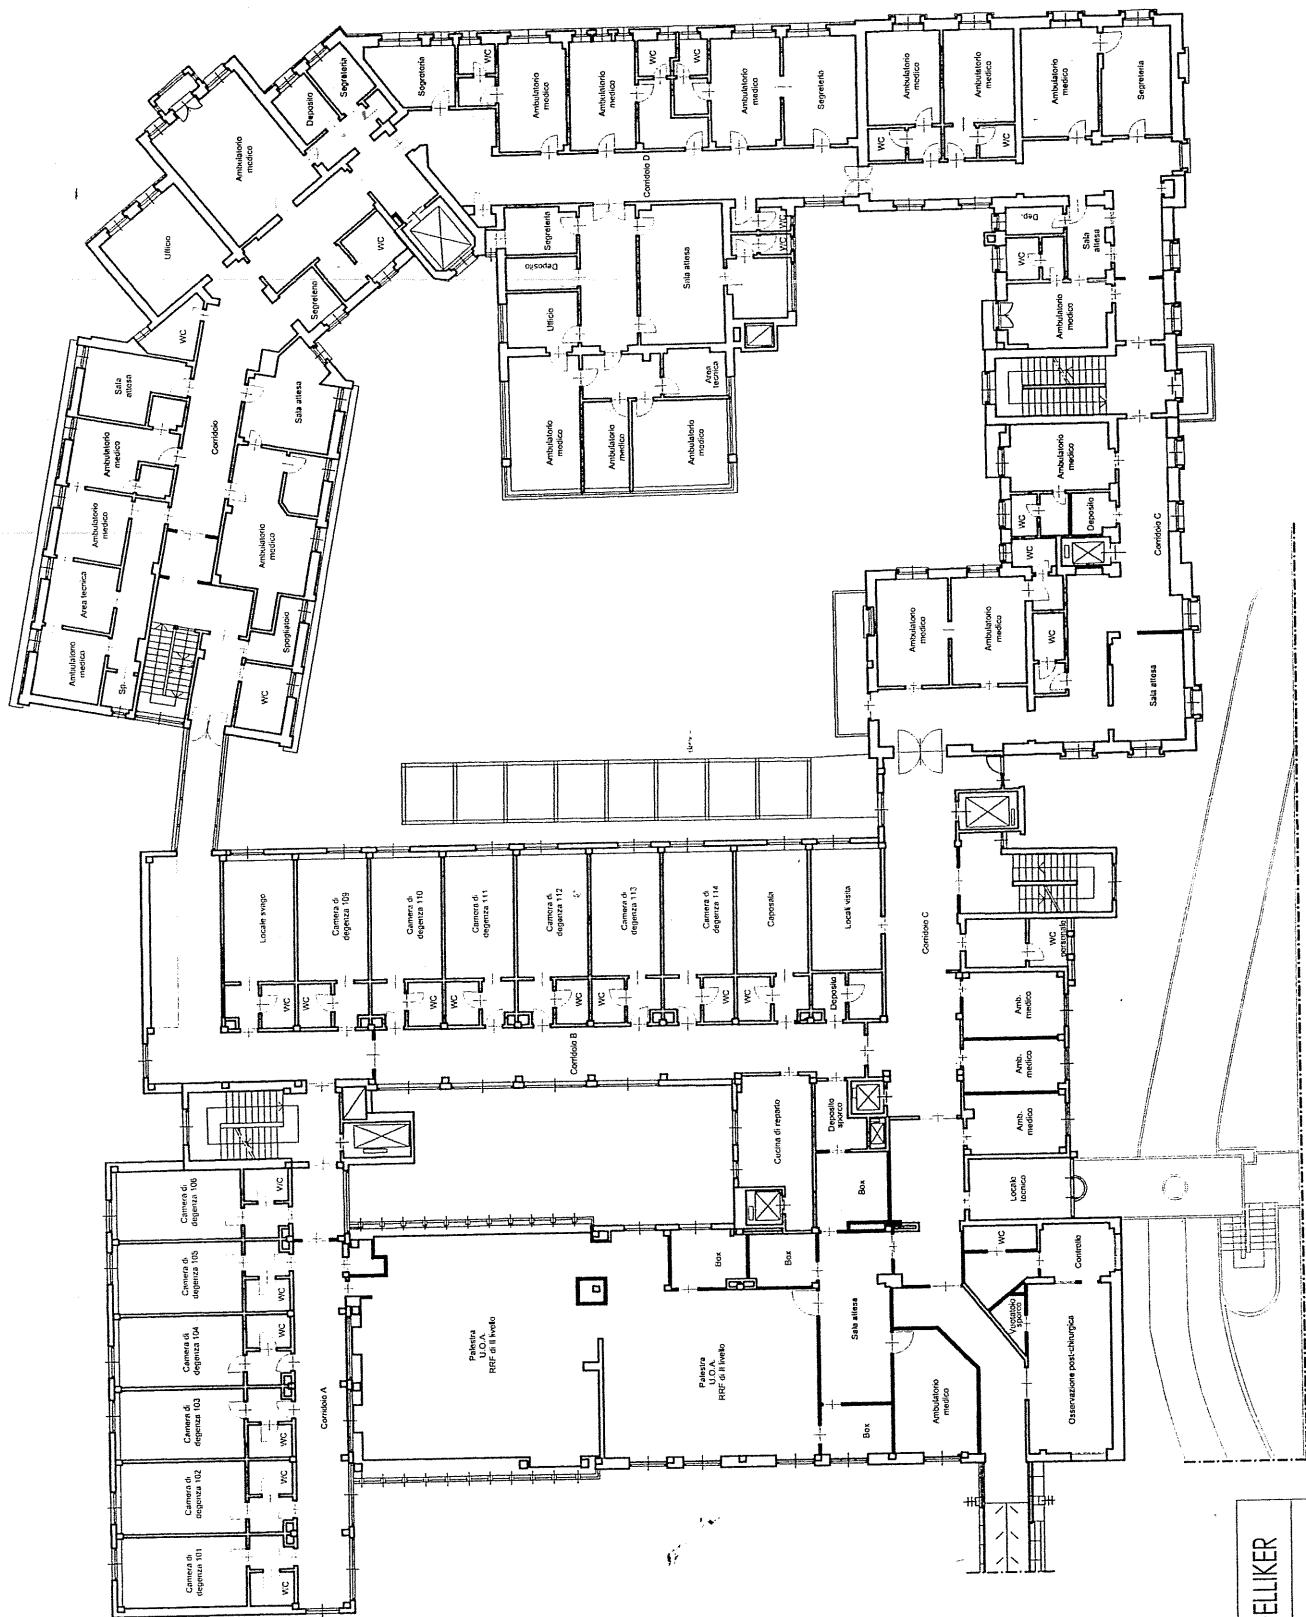

PRO INFANTIA S.P.A. - OSPEDALE KOELLIKER
PLANIMETRIA PIANO PRIMO
 23/09/2011 planimetria non in scala

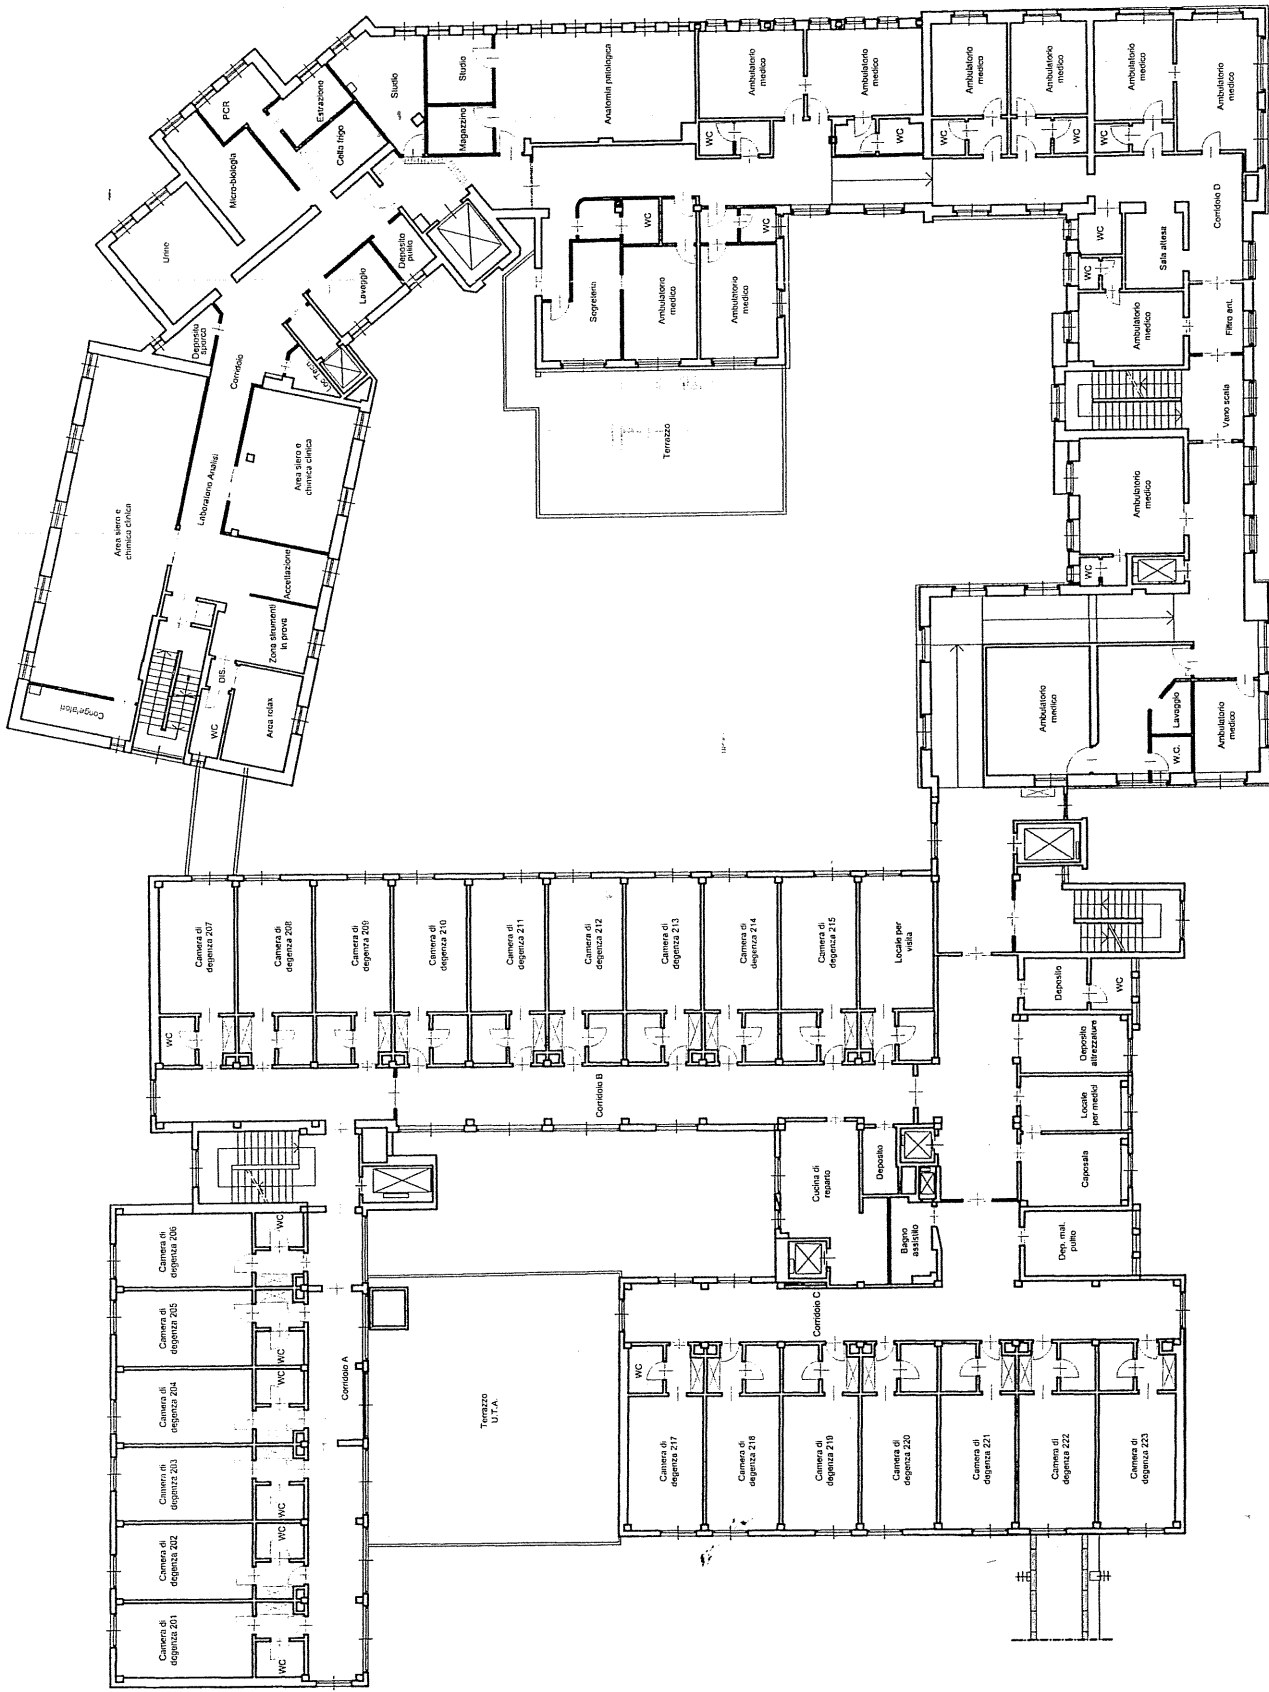


PRO INFANTIA S.P.A. - OSPEDALE KOELLIKER
 PLANIMETRIA PIANO SECONDO
 23/09/2011 planimetria non in scala

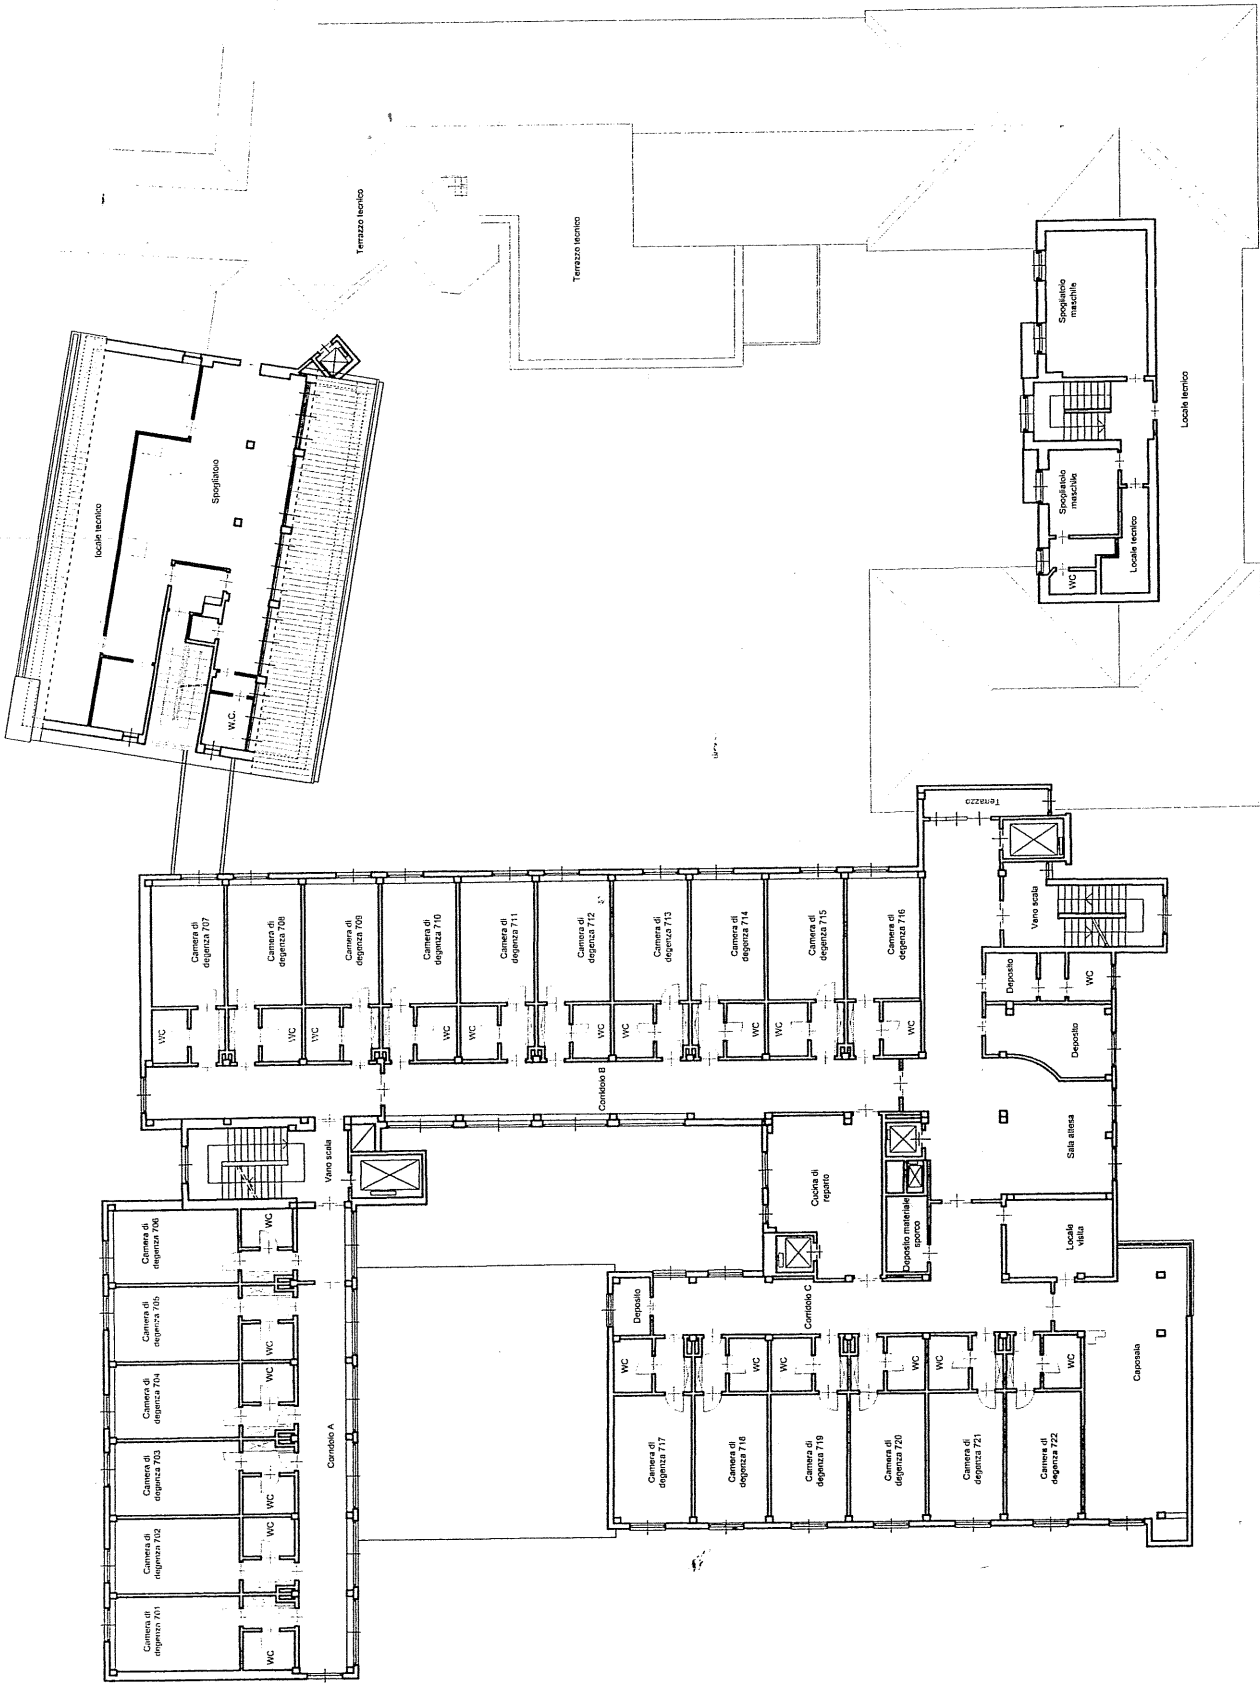

PRO INFANTIA S.P.A. - OSPEDALE KOELIKER

PLANIMETRIA PIANO TERZO

23/09/2011 planimetria non in scala

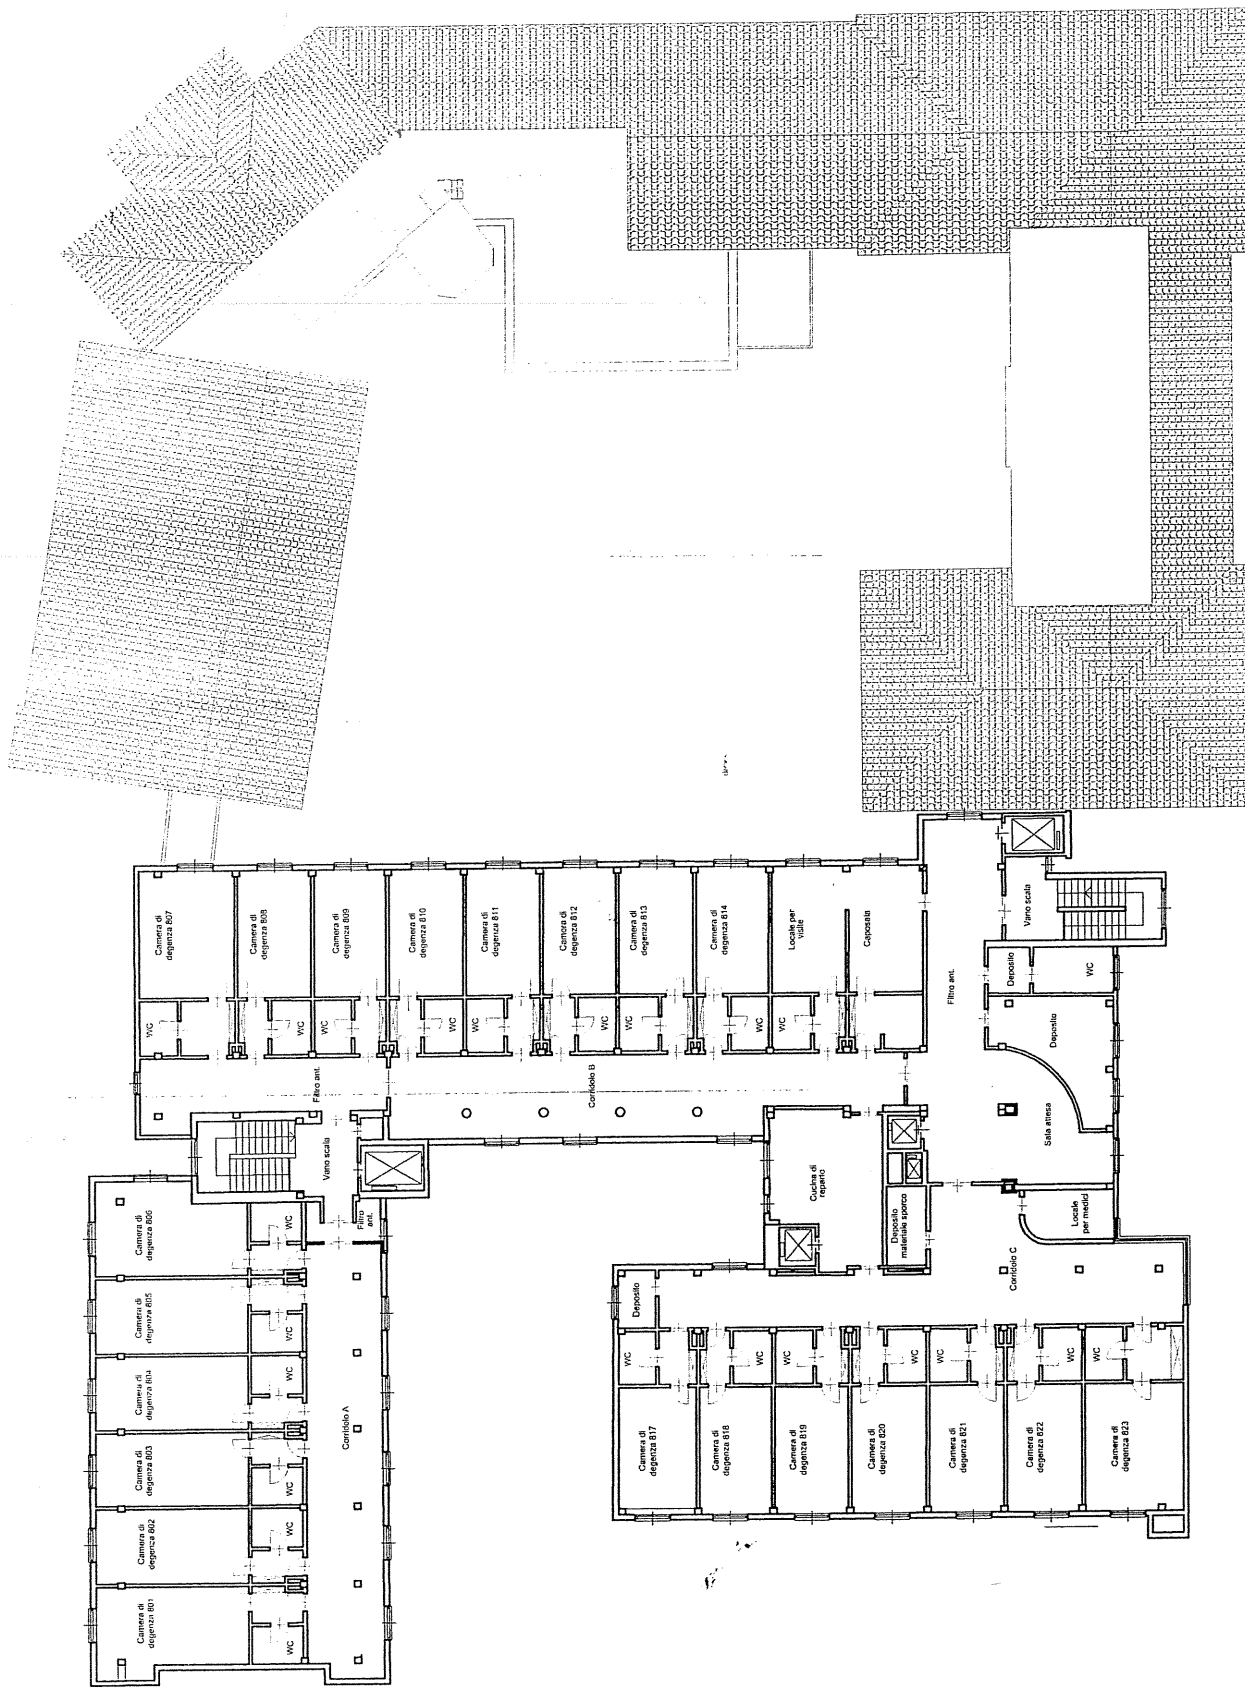

PRO INFANTIA S.P.A. - OSPEDALE KOELLIKER
 PLANIMETRIA PIANO QUARTO
 23/09/2011 planimetria non in scala