


CITTA' DI TORINO
 DIREZIONE PATRIMONIO-DIRITTI REALI, VALORIZZAZIONI E VALUTAZIONI
 SERVIZIO VALUTAZIONI

IMMOBILE MUNICIPALE
 VIA CUMIANA

Resp. Pos. Org.: geom. Marco PETTI

STATO DI FATTO


OGGETTO		STATO DI FATTO	
PLANIMETRIE		NOME-FILE Segn. Piat 1:10	
RIFERIMENTO		SCALA 1:200	
REV	MODIFICHE	DATA	DISEGNATORE
0	EMISSIONE	12/2012	
1			
2			
3			
4			
5			

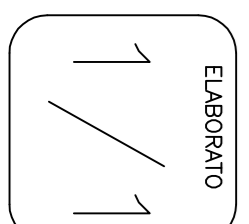

ESTRATTO DEL P.R.G. Scala 1:5000




ESTRATTO DELLA CARTA TECNICA Scala 1:1000

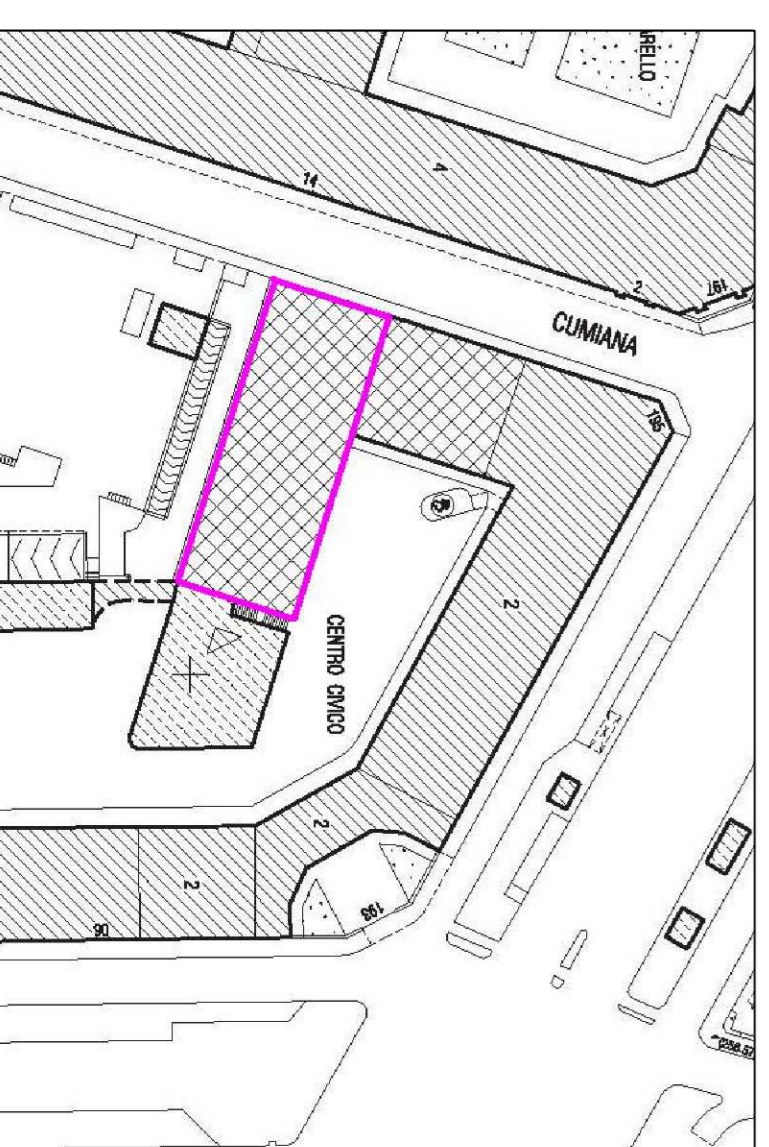

PIANO TERRENO

SPAZIO PUBBLICO SU VIA ENVA

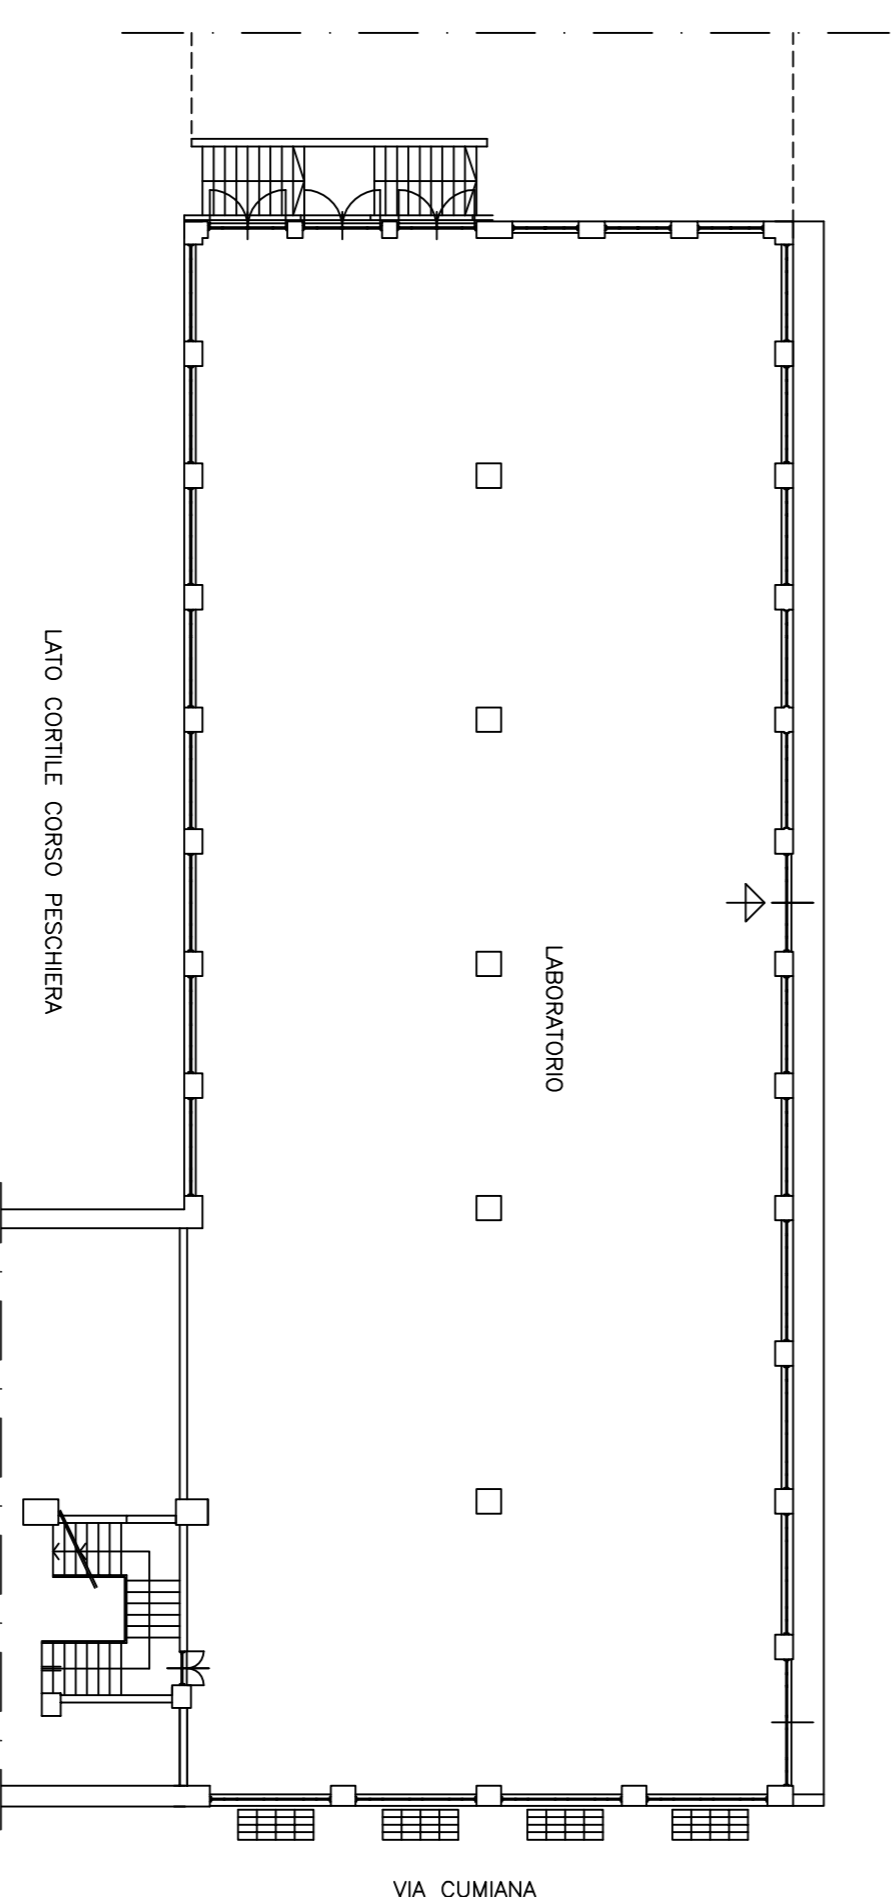

PIANO SEMINTERRATO

