


CITTA' DI TORINO
 DIREZIONE PATRIMONIO - DIRITTI REALI, VALORIZZAZIONI E VALUTAZIONI
 SERVIZIO VALUTAZIONI

IMMOBILE MUNICIPALE
 STRADA ALTRESSANO 45

Resp. Pos. Orig.: GROM. MARCO PETTI

STATO DI FATTO		NOTE-FILE	Scala
PIANTE		1:20	1:200
REV	MODIFICHE	DATA	DESCRIZIONE
0	EMESIONE	12/2012	
1			
2			
4			
5			

EDIFICIO
 3/3

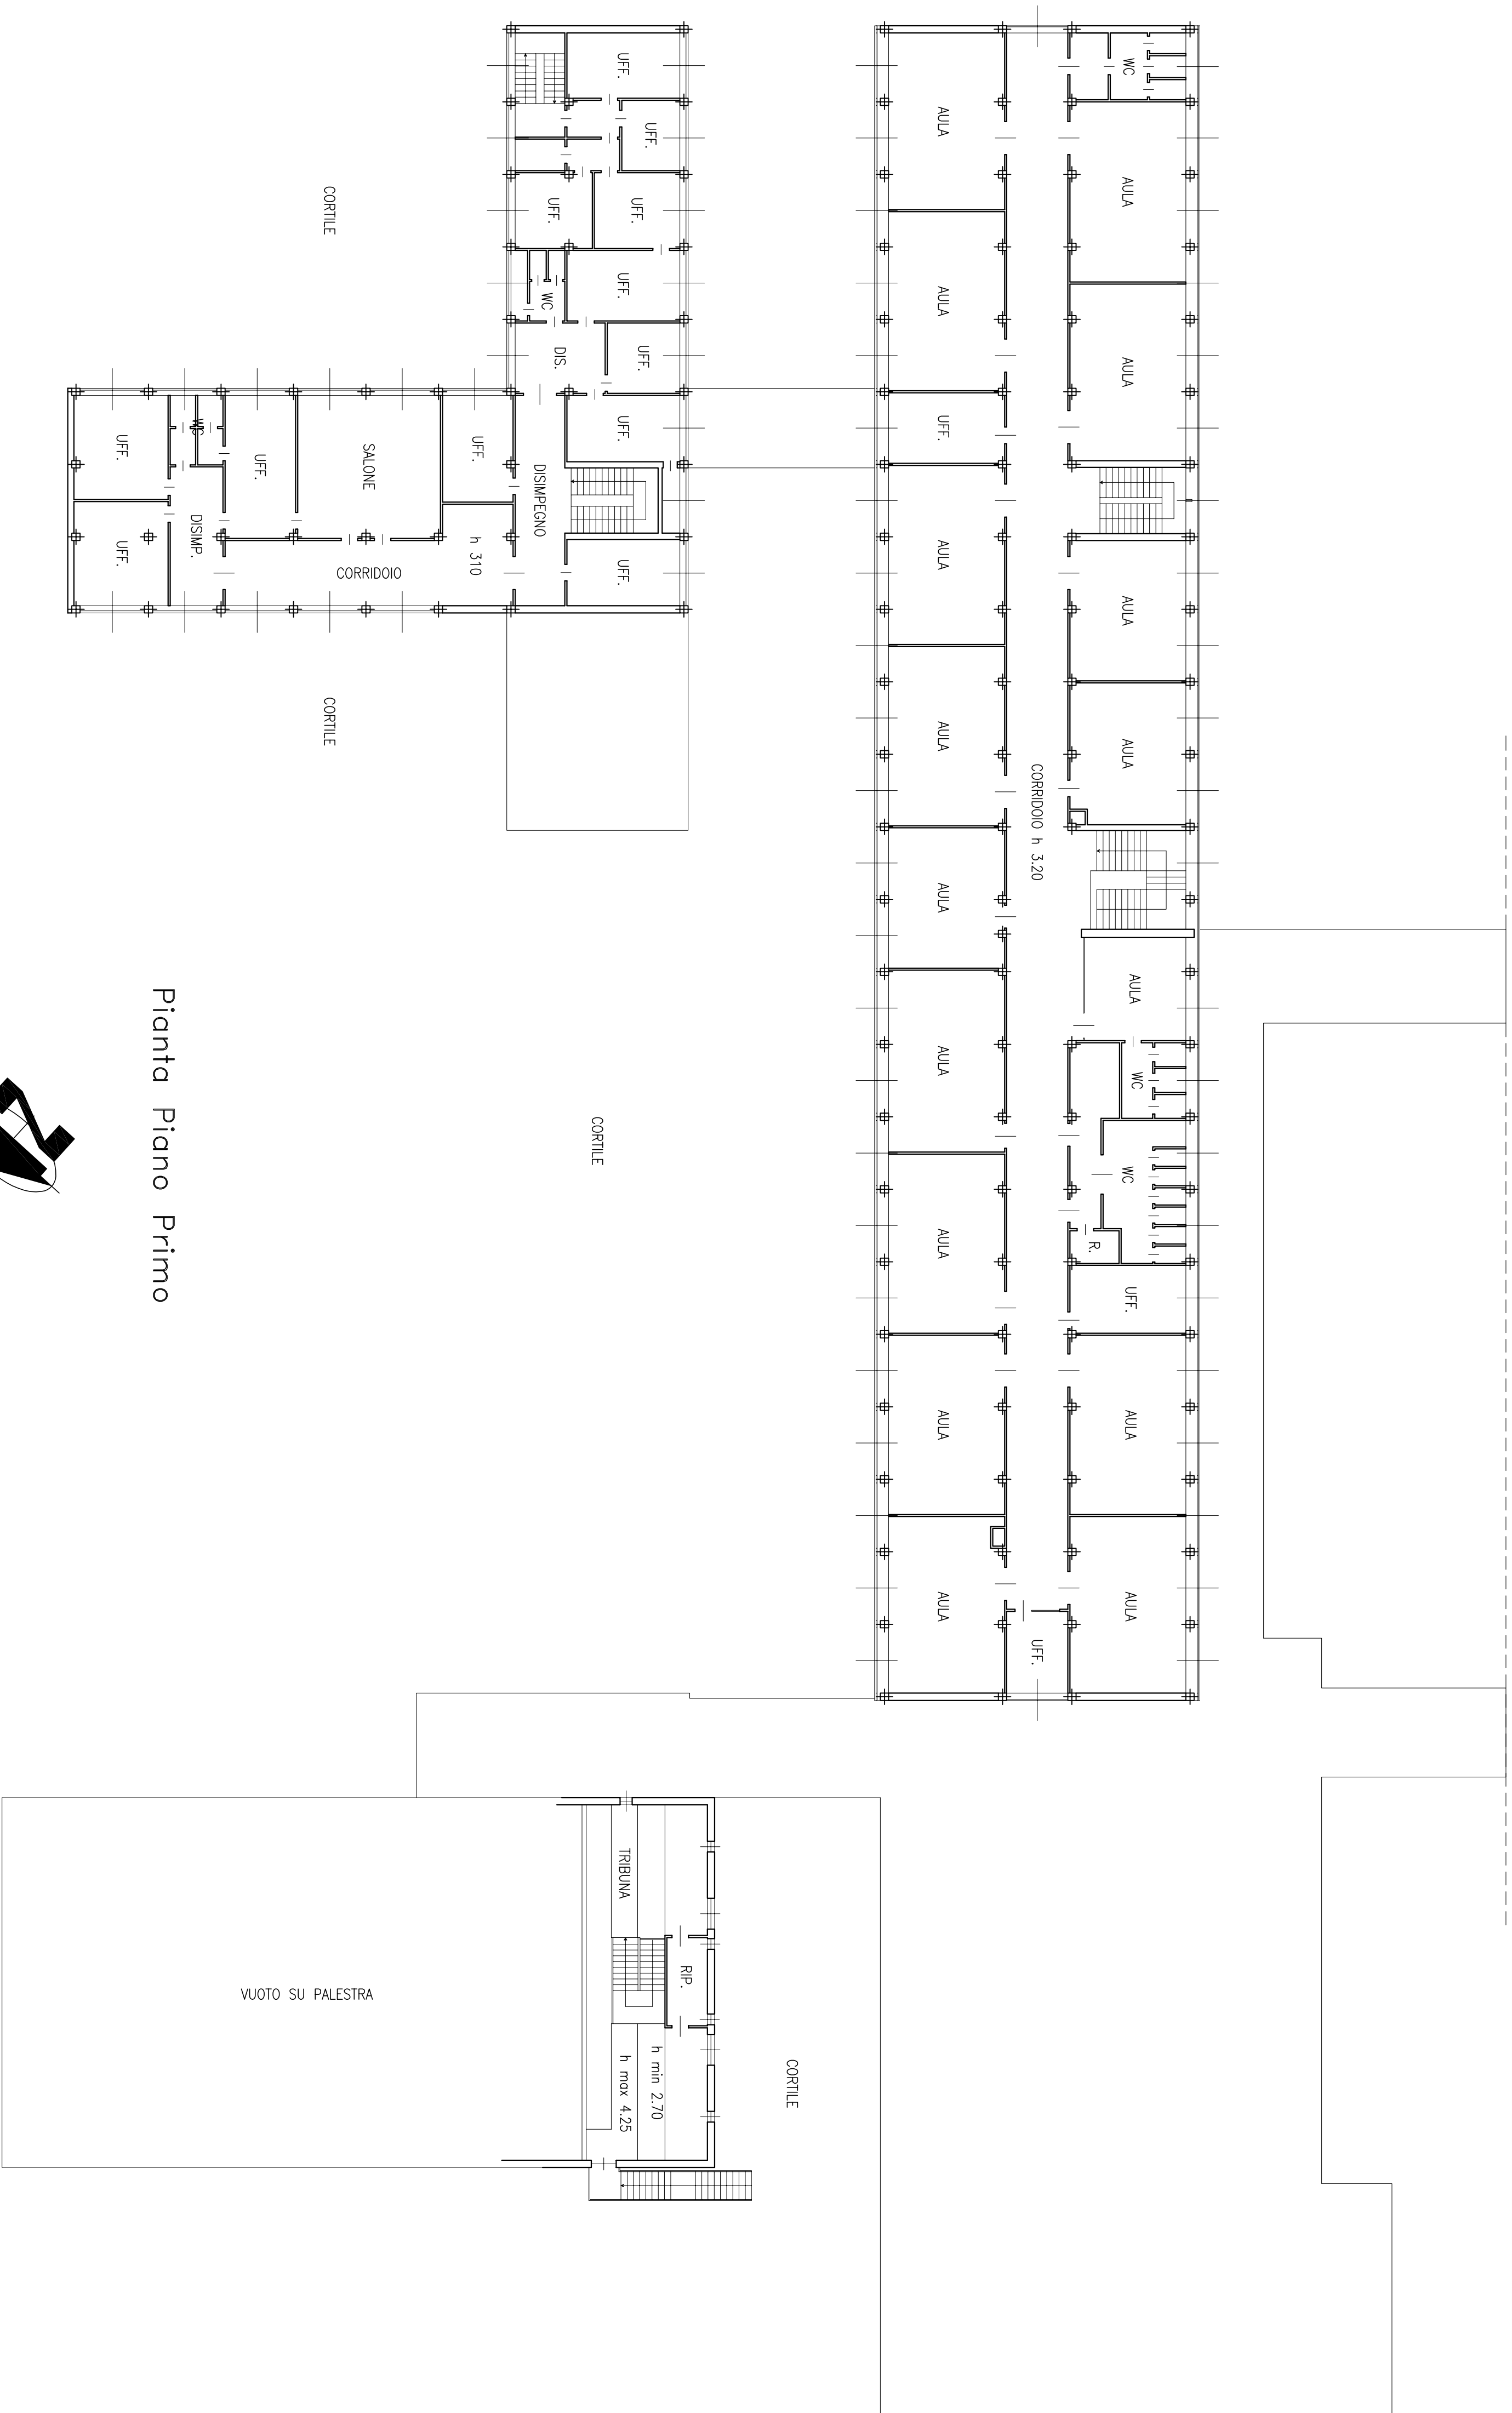

Pianta Piano Primo

