

Comune di TORINO

Il Richiedente : **VARO S.r.l.**  
 P.IVA 08856190015  
 Corso Galileo Ferraris n. 108  
 10100 TORINO

Ubicazione : Via Frinco n. 21 ang. Via Elba  
 10100 TORINO

**PERMESSO DI COSTRUIRE IN DEROGA AGLI STRUMENTI URBANISTICI**

D.P.R. n°380/2001 Art. 14; L. 106/2010 Art. 5 co. 9

Oggetto: Estratti, Planimetria Generale, Computi



Via Filatoia n. 51, 10072 - Caselle Torinese (TO)  
 Tel +39 011 991.27.53 +39 011 996.24.42 Fax +39 011 991.33.91  
 Partita IVA: 08409830018 - E-Mail: progettazione@me.studio.it - PEC: mestudio@arubspec.it


Operatore: Ing. Antonella MANZO

Il Progettista


Il Richiedente

D:\M2013\035\PC IN DEROGA\DWG\TAV.1-3		Tavola 1-3		04/03/2013		Presentazione	
Direttore della progettazione	Assicurazione Qualità	Rev.	Data	Motivo modifica			
		2013-035 - AR					

Questo disegno è di proprietà riservata, pertanto ne è vietata la riproduzione anche parziale, nonché la presentazione a terzi senza autorizzazione dello Studio.

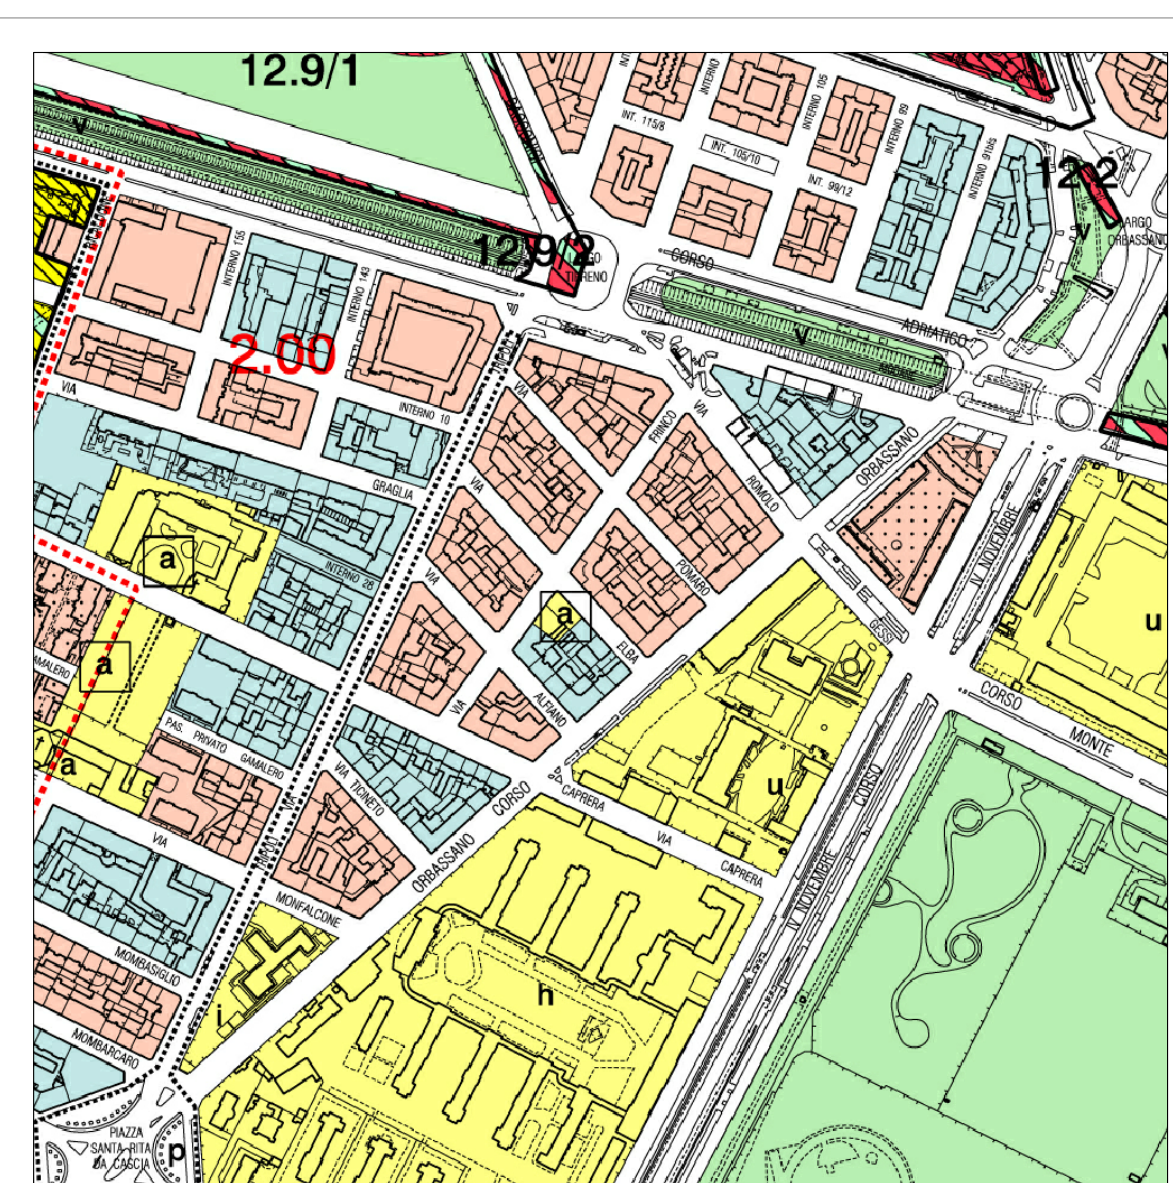

ESTRATTO DI P.R.G.C. SCALA 1:5000

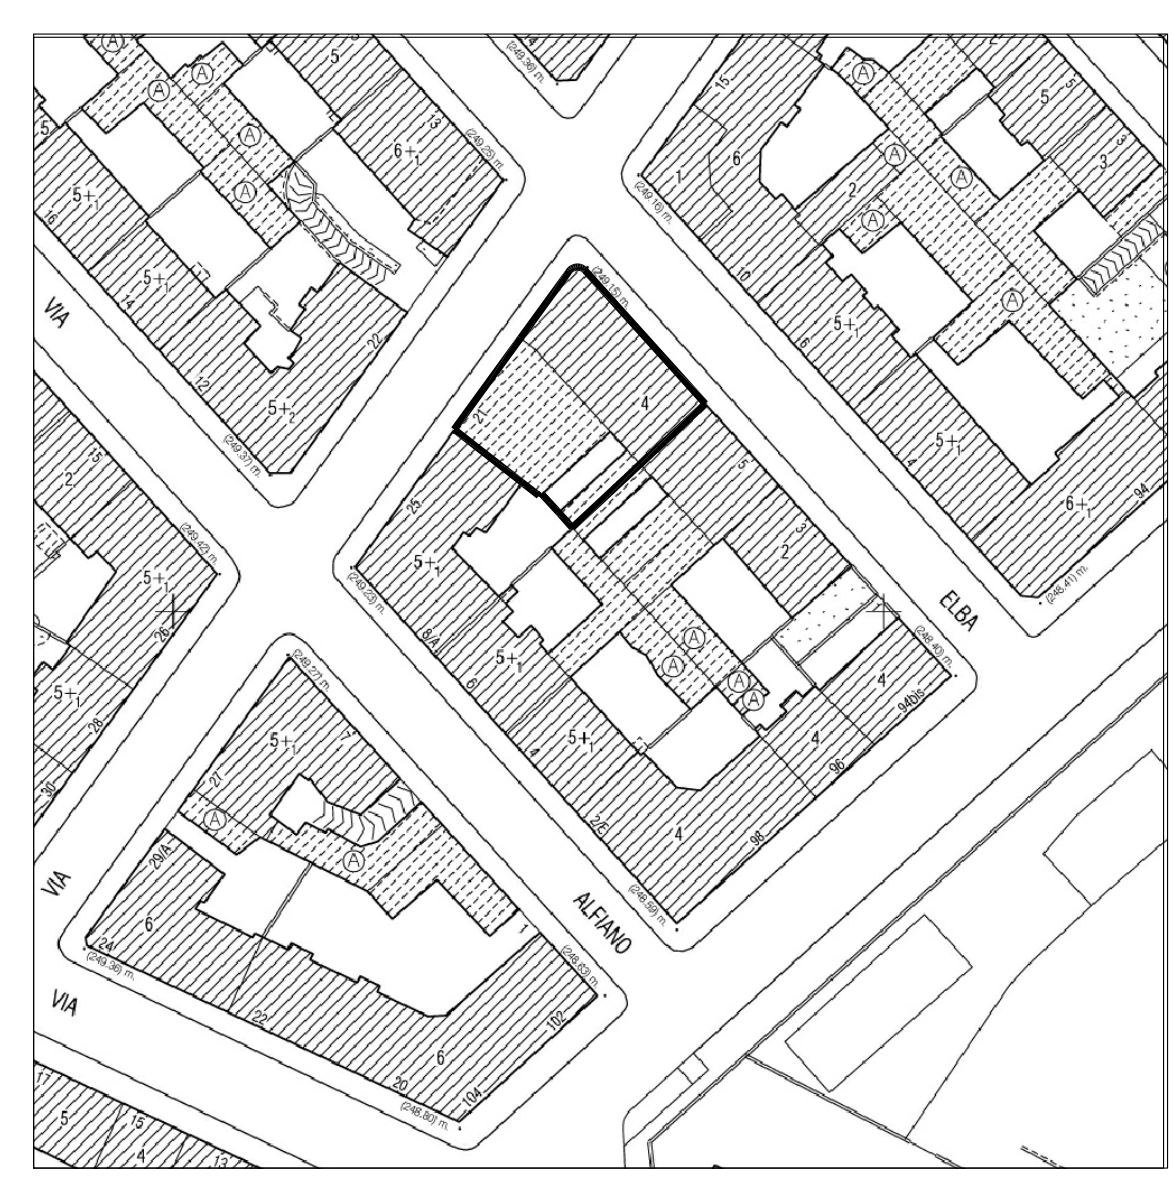


ESTRATTO DI P.R.G.C. SCALA 1:1000

**LEGENDA**

- Limite dell'area oggetto di intervento
- Edificio oggetto della presente istanza
- Edificio di altra proprietà
- Cortile di altra proprietà
- Verde su vascone
- Verde su terrapieno
- Area impermeabile
- Griglie di areazione dell'interrato
- Viabilità pubblica








INQUADRAMENTO AEREO

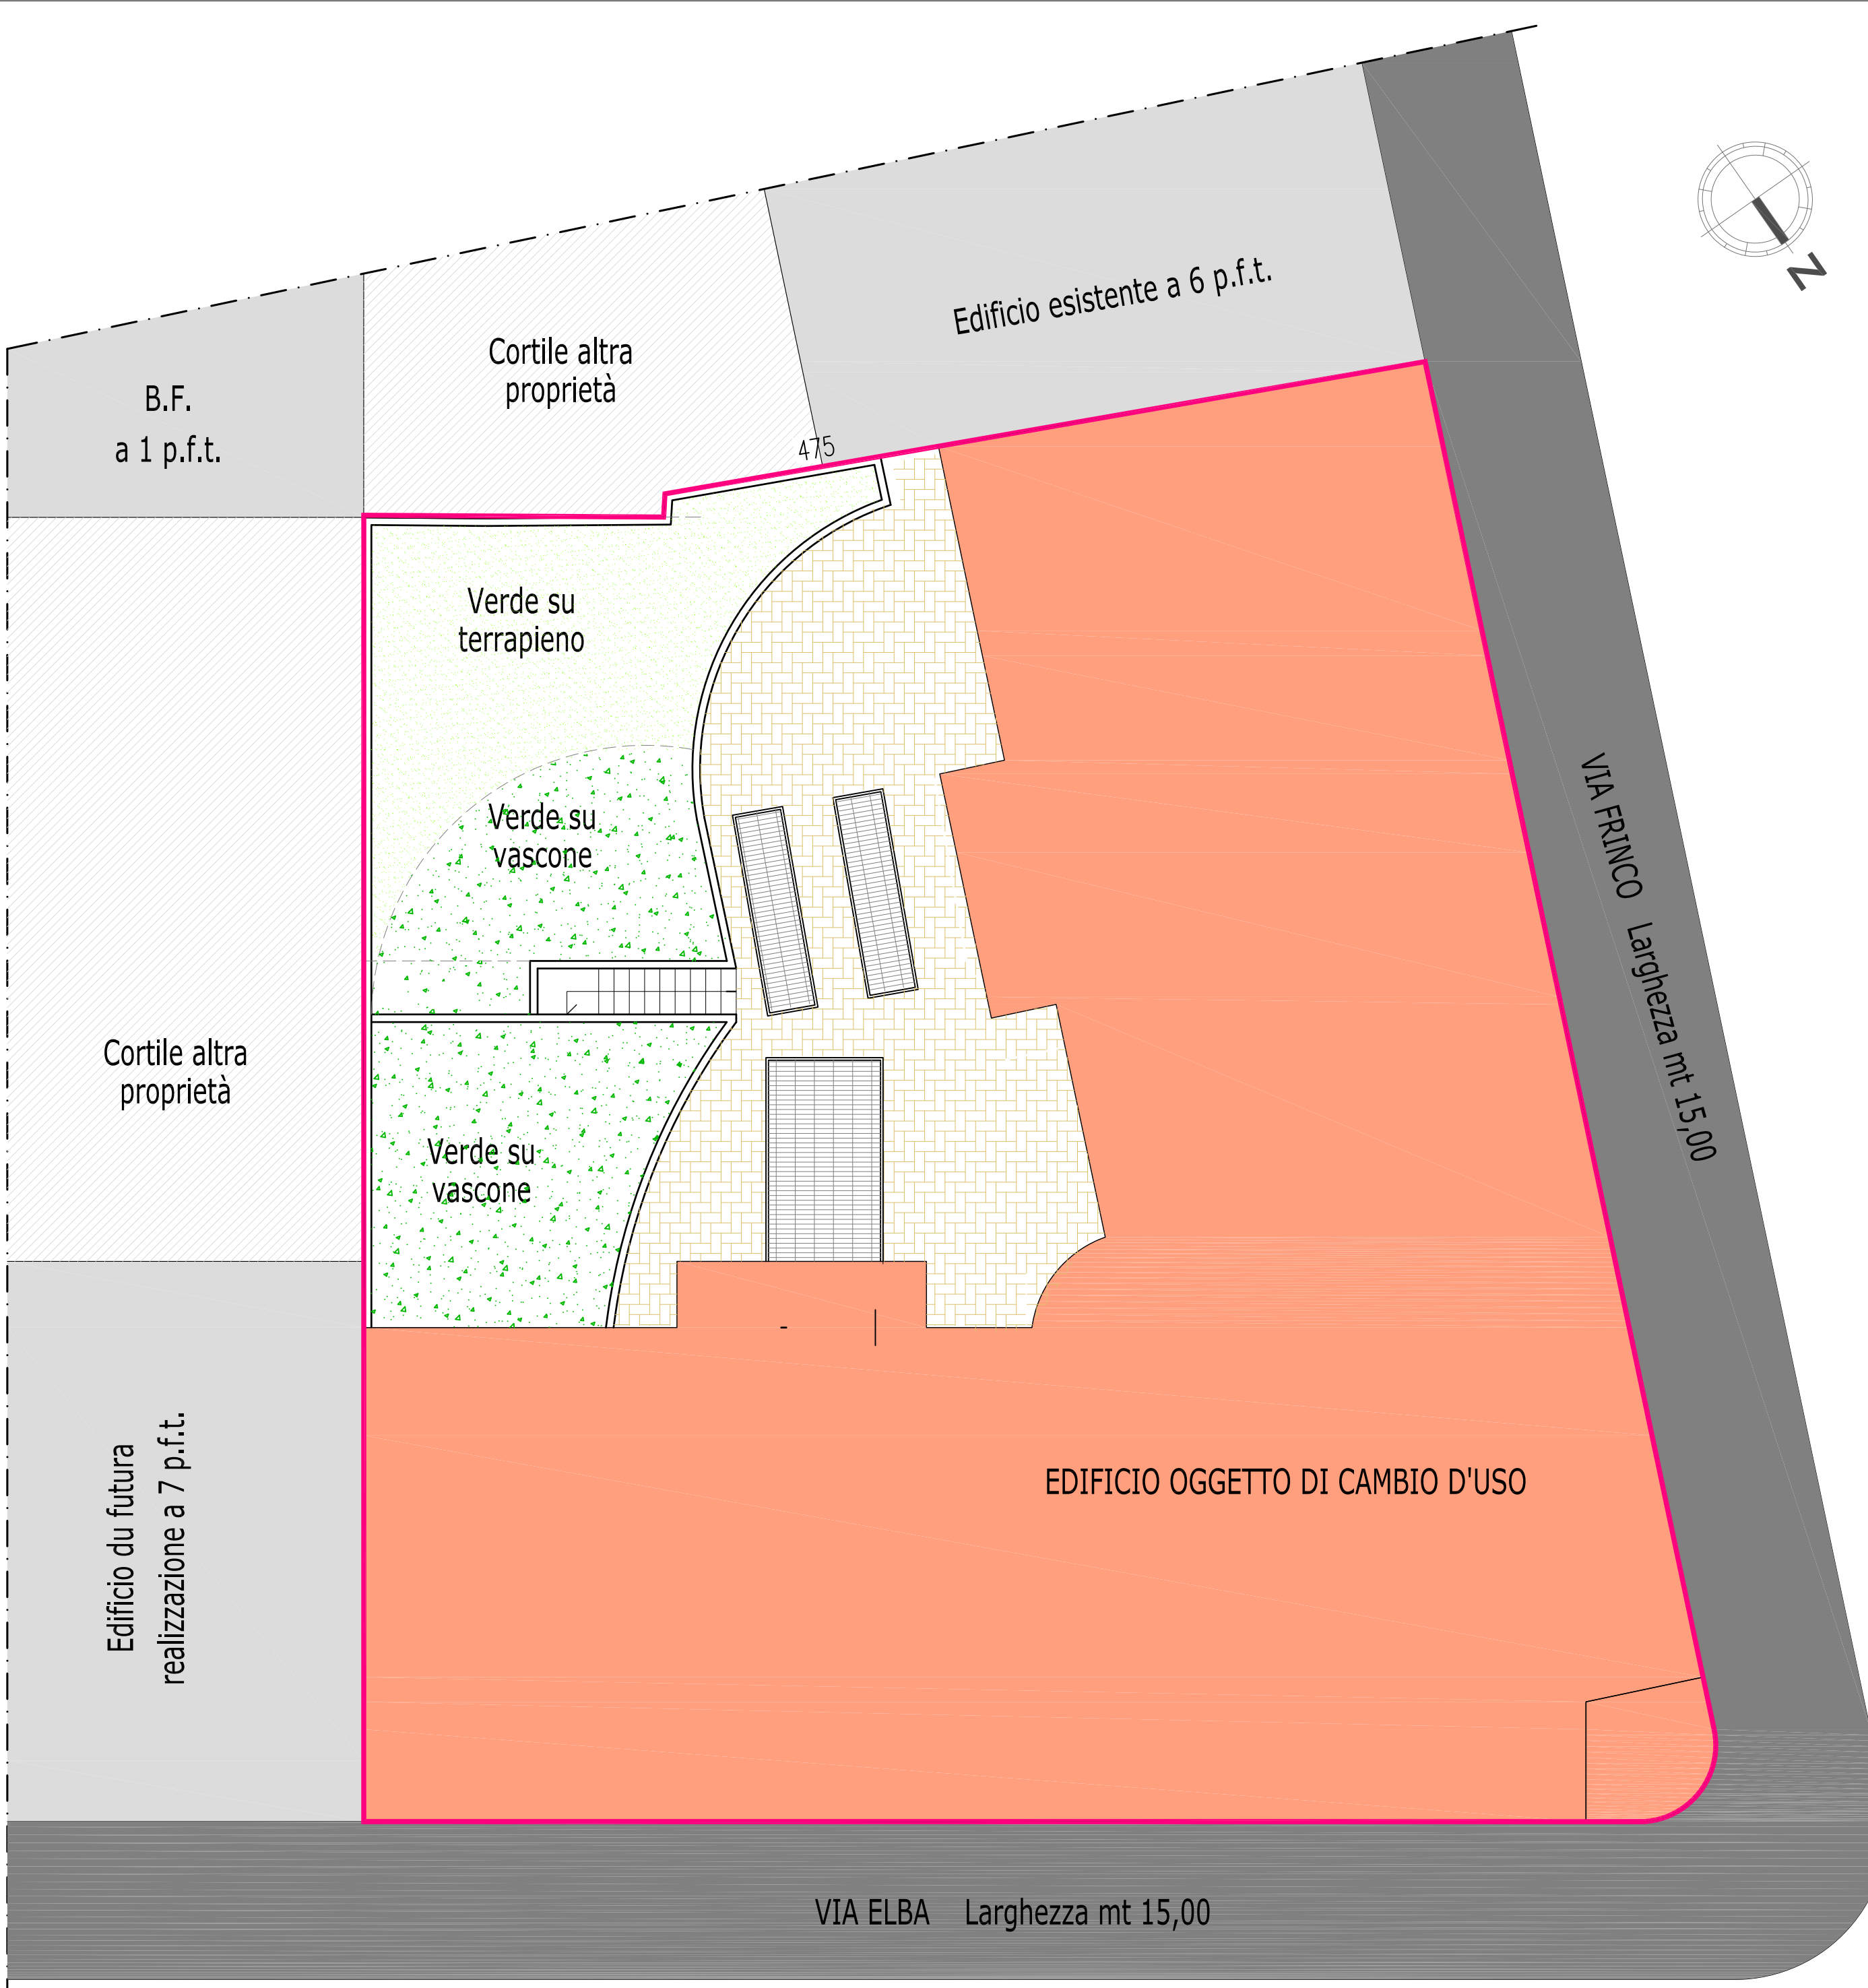





PLANIMETRIA GENERALE

Scala 1:100

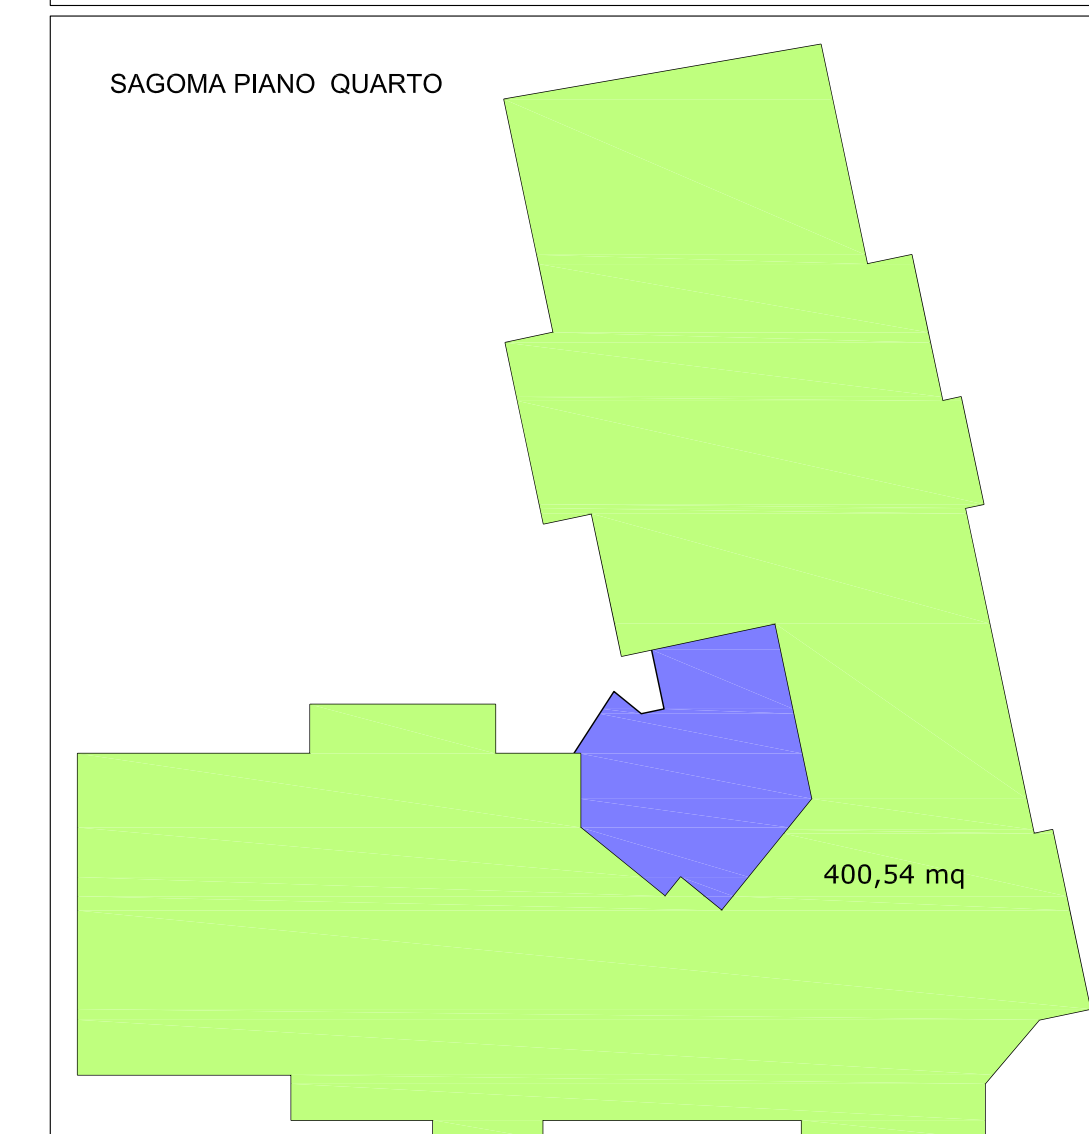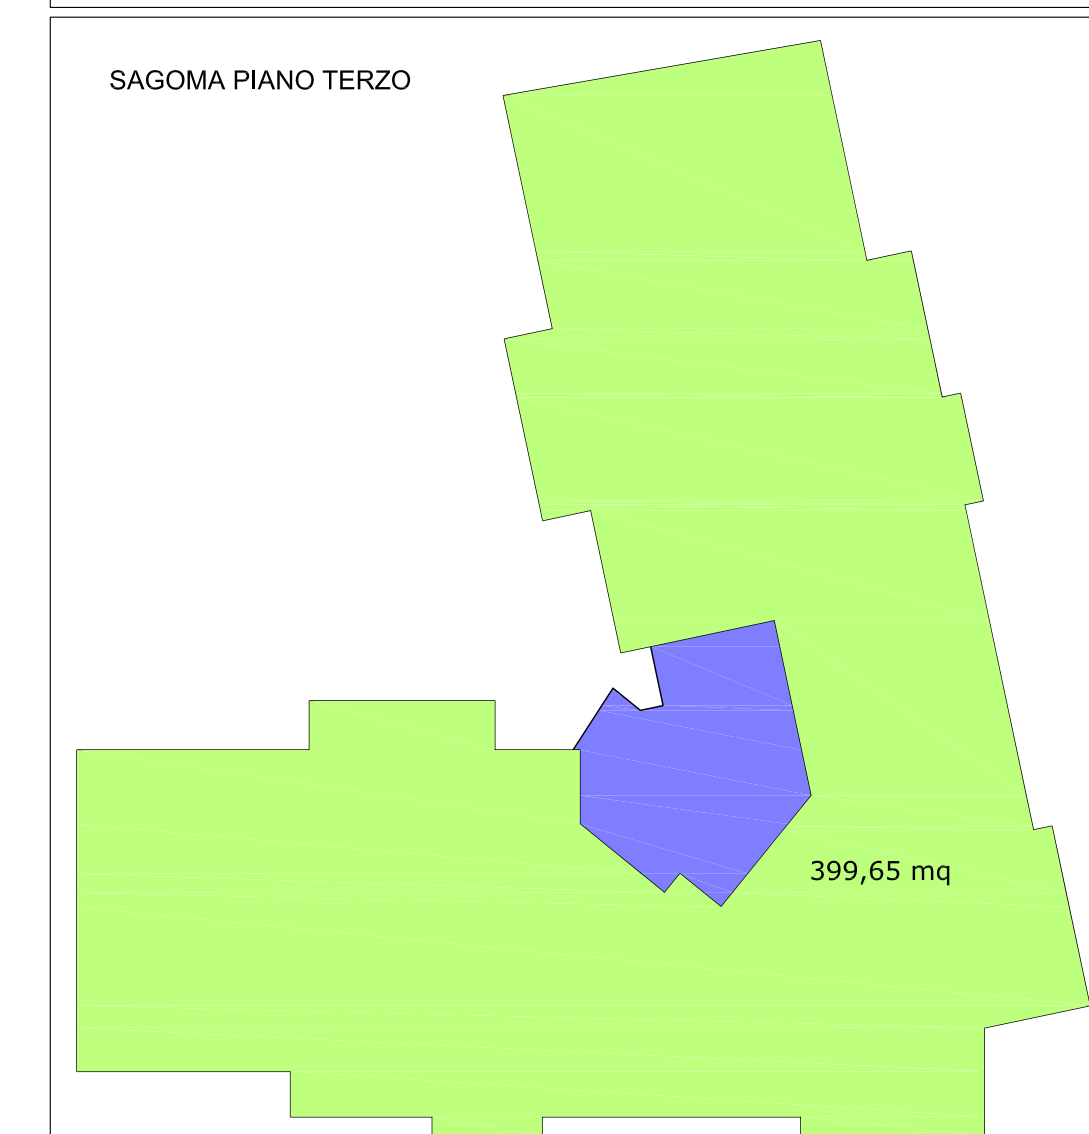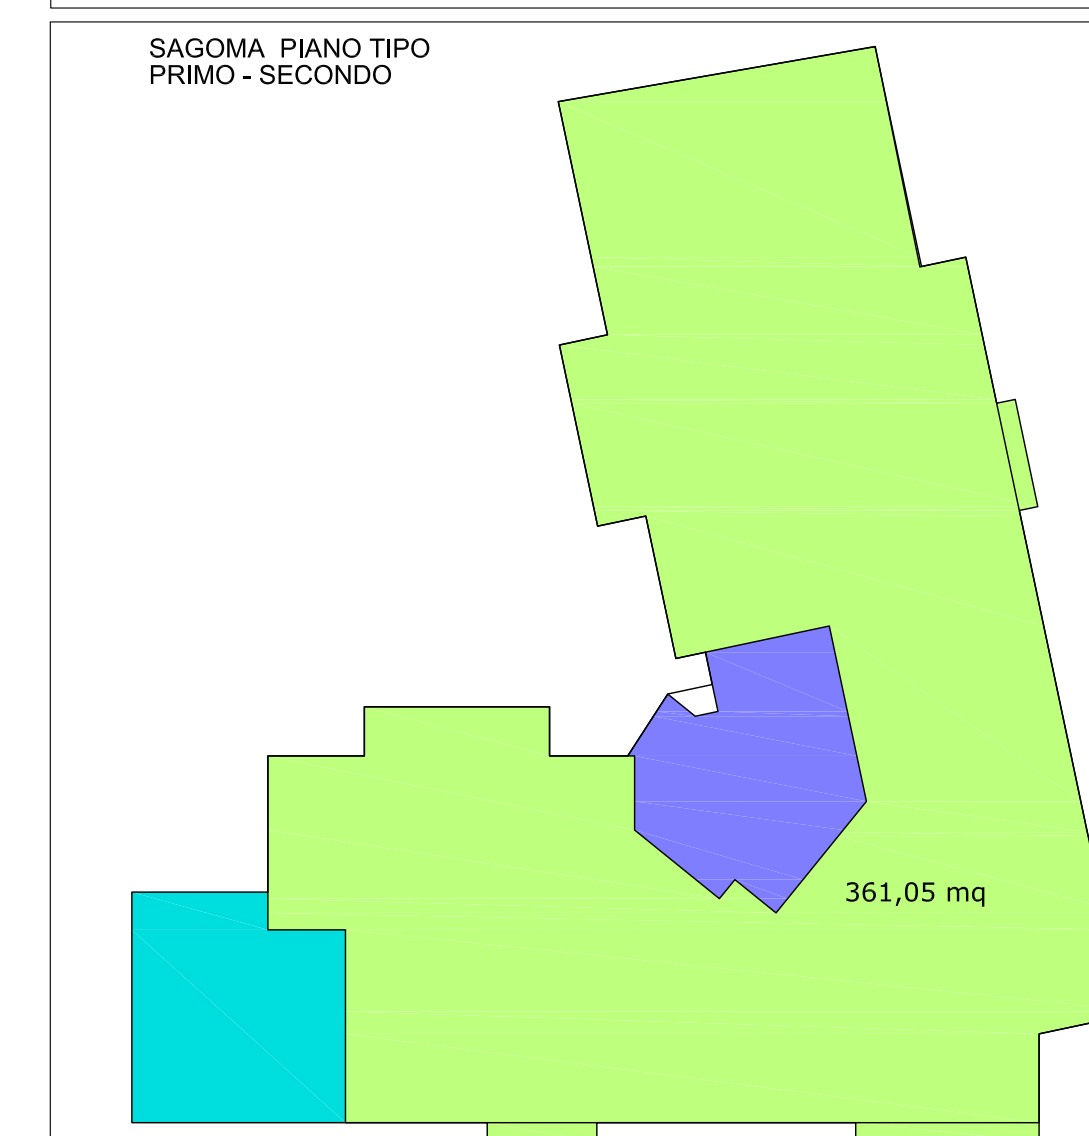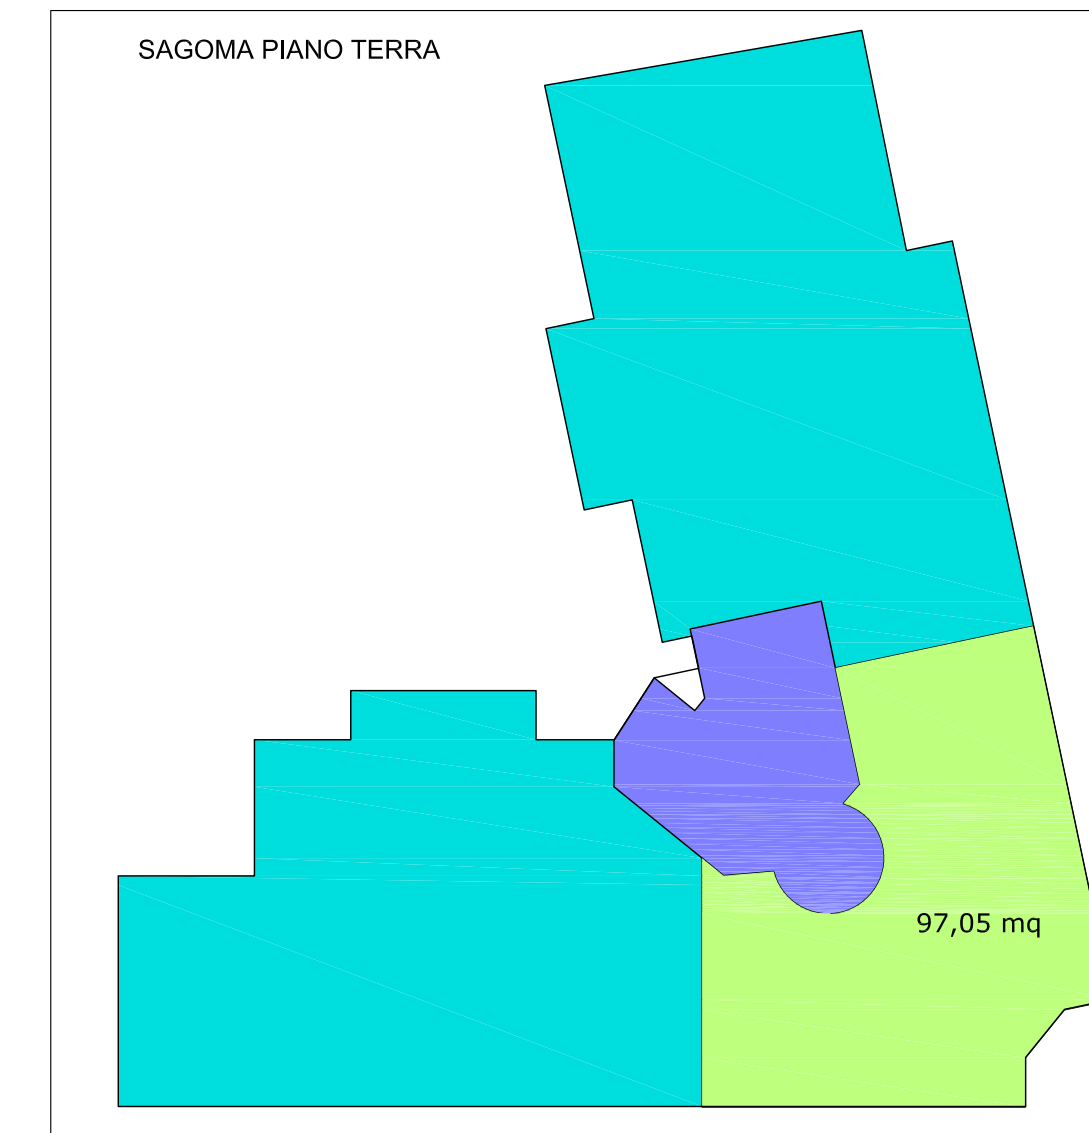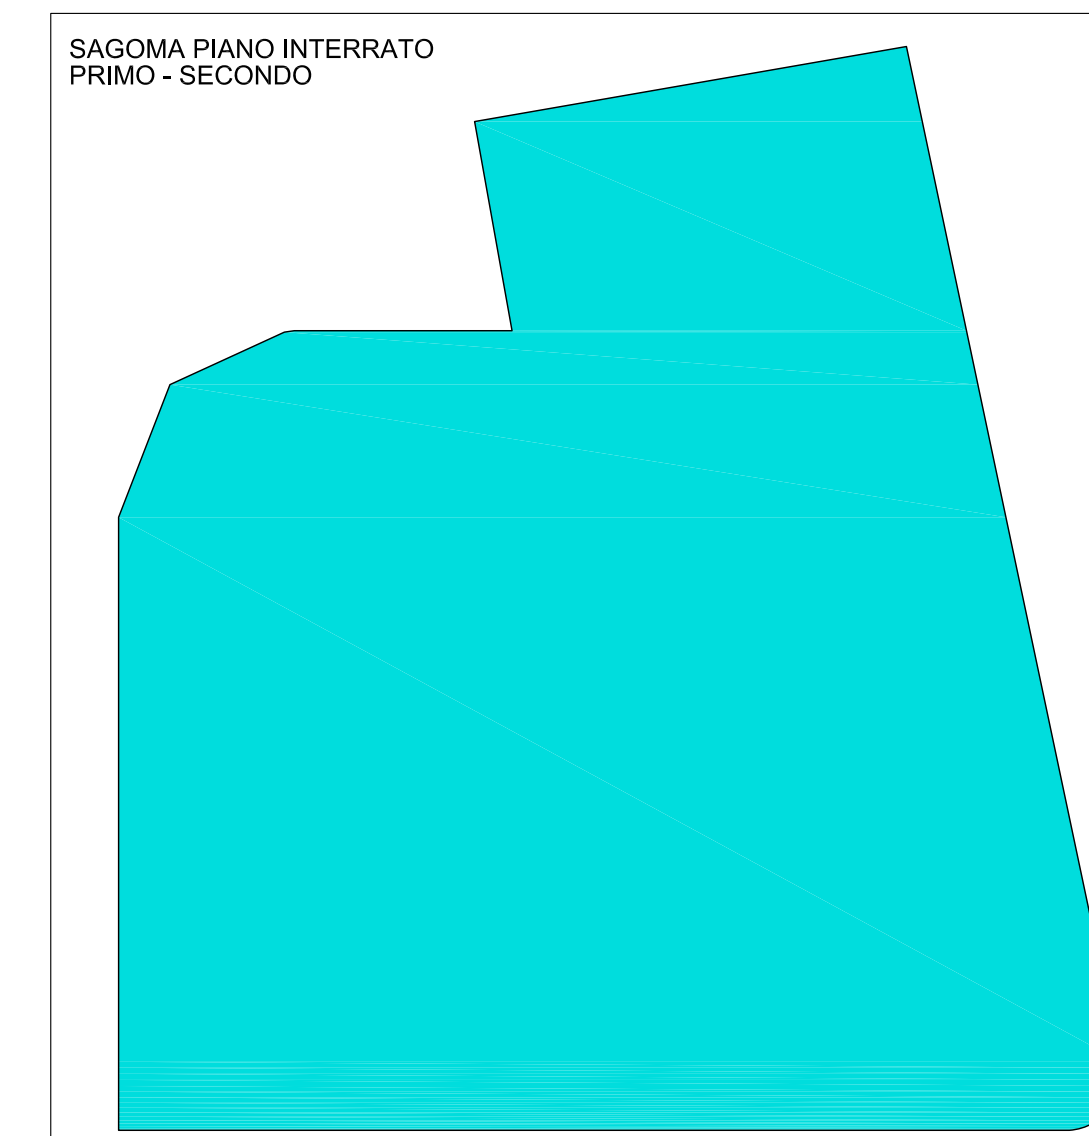

SLP oggetto di cambio d'uso da destinazione turistico-ricettiva (residence) a residenza  
 Area adibita a scale e ascensori non conteggiati nella SLP oggetto anch'essi di cambio d'uso  
 Area adibita a parcheggi, locali tecnici, terrazzi, non conteggiati nella SLP oggetto anch'essi di cambio d'uso  
 Superficie coperta (SC)

N.B. I conteggi non sono variati e sono dimostrati nella DIA n. 2011-9-26537 del 25/11/2011 (TAV. 6)  
 SLP TOTALE OGGETTO DI CAMBIO D'USO = 1619,35 mq  
 VOLUME TOTALE OGGETTO DI CAMBIO D'USO = 4858,05 mc  
 SUPERFICIE A PARCHEGGIO OGGETTO DI CAMBIO D'USO = 807,00 mq

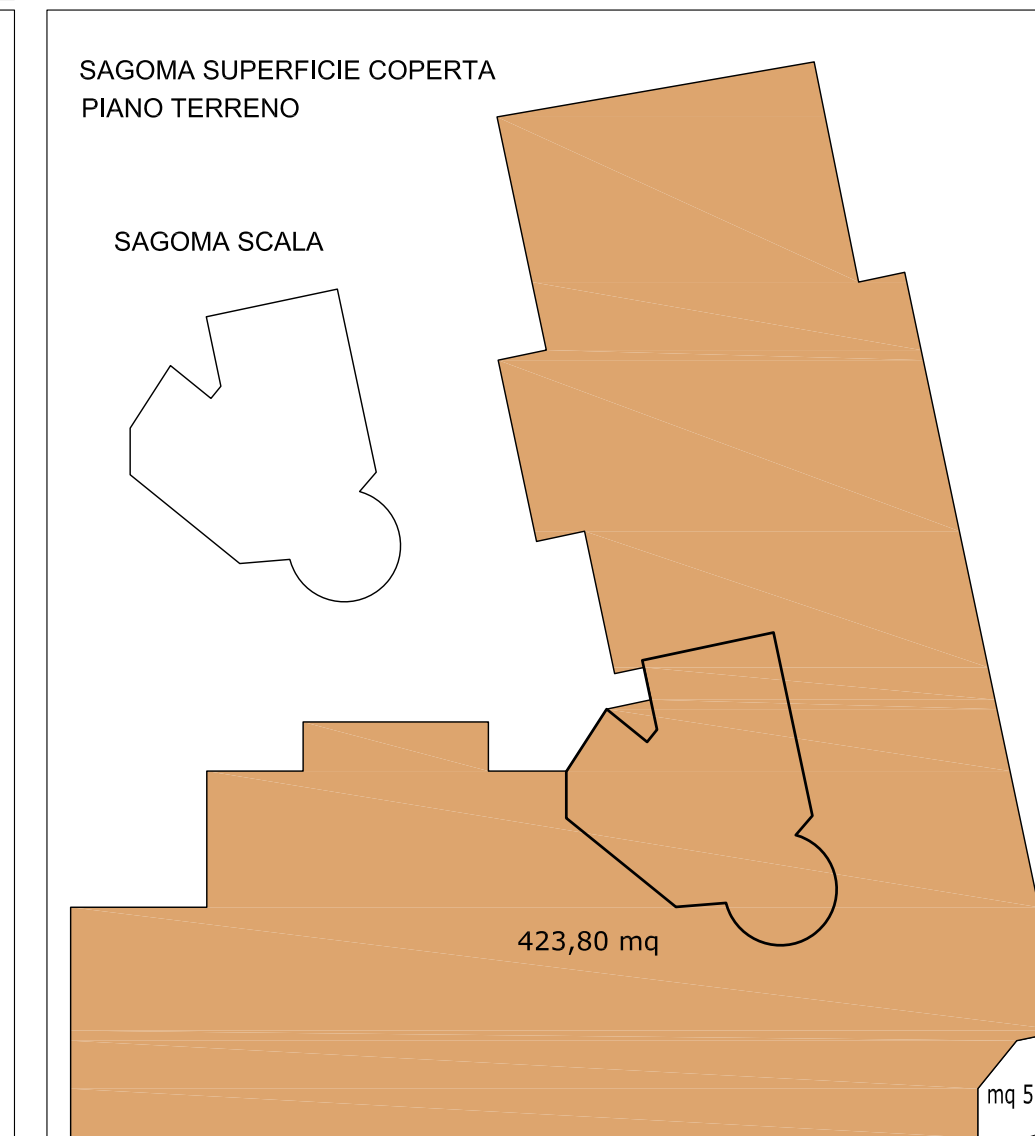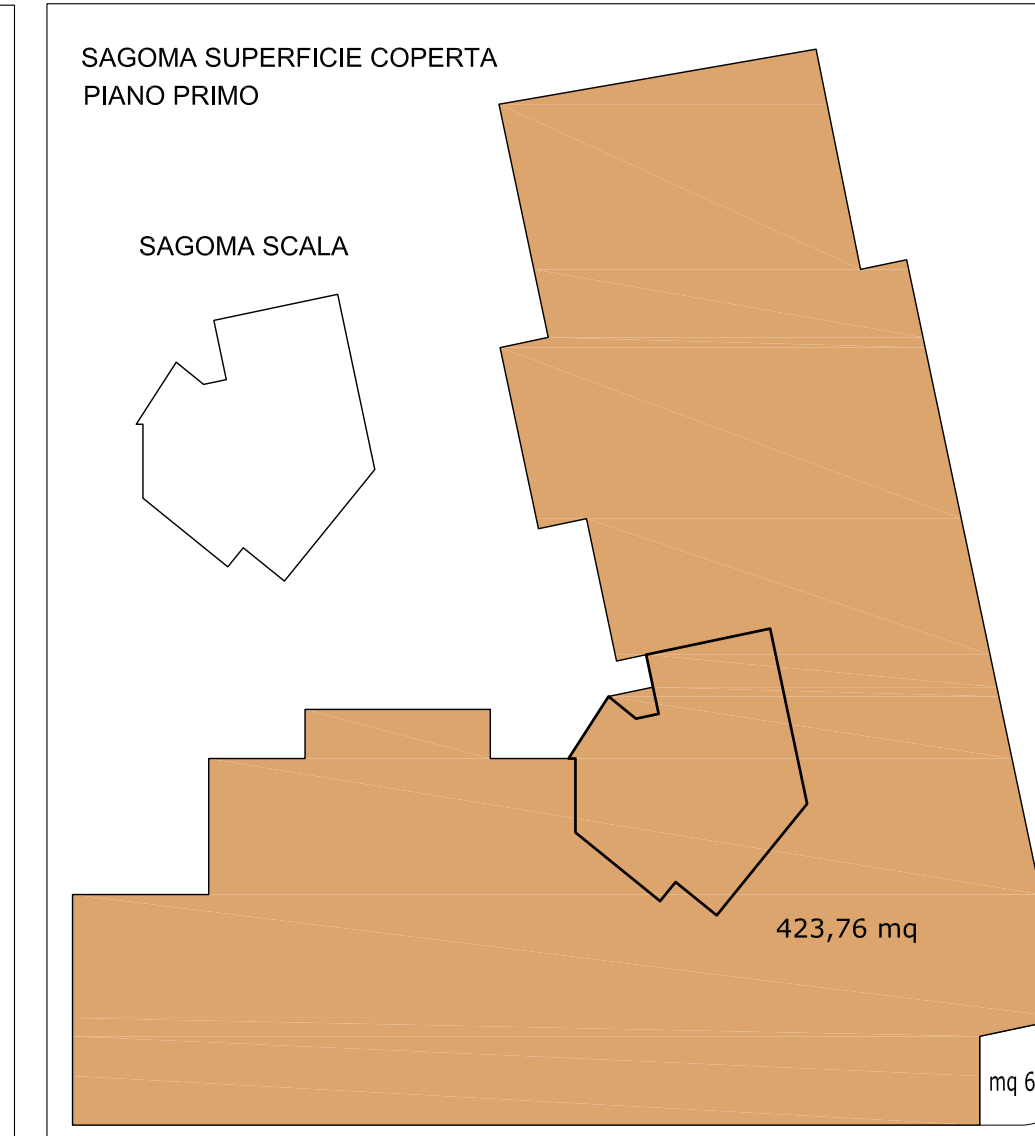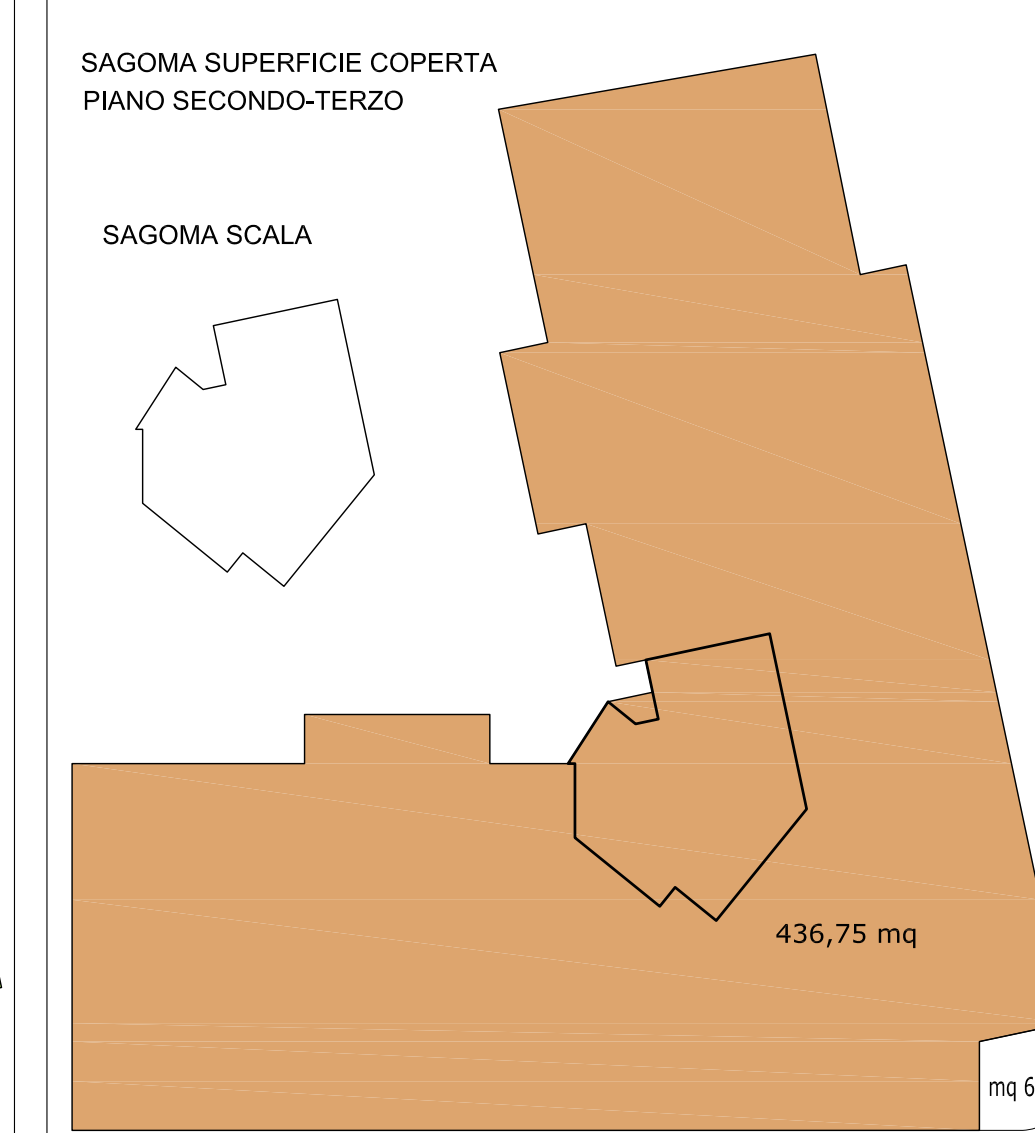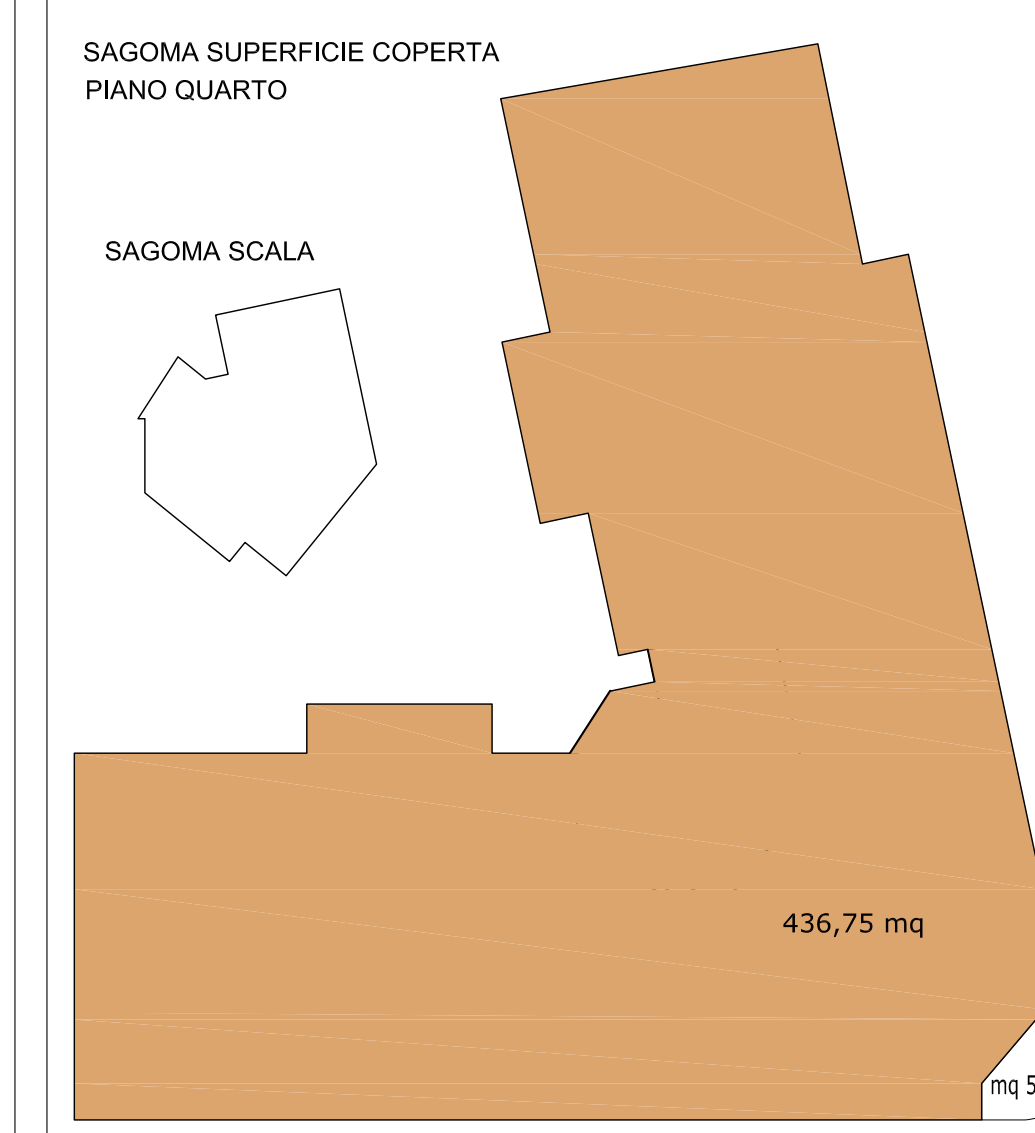

COMPUTI

Scala 1:100