


LEGENDA LINEE ALTA TENSIONE TERNA	
	Linee aeree esistenti
	Linee aeree oggetto di demolizione
	Linee aeree in progetto
	Divisione fogli catastali
	Linea T.233 a 220 kV in doppia tema interamente in progetto
	Stazione Elettrica "Pellerina"
	Linea T.233 a 220 kV in doppia tema Fascia di asserimento

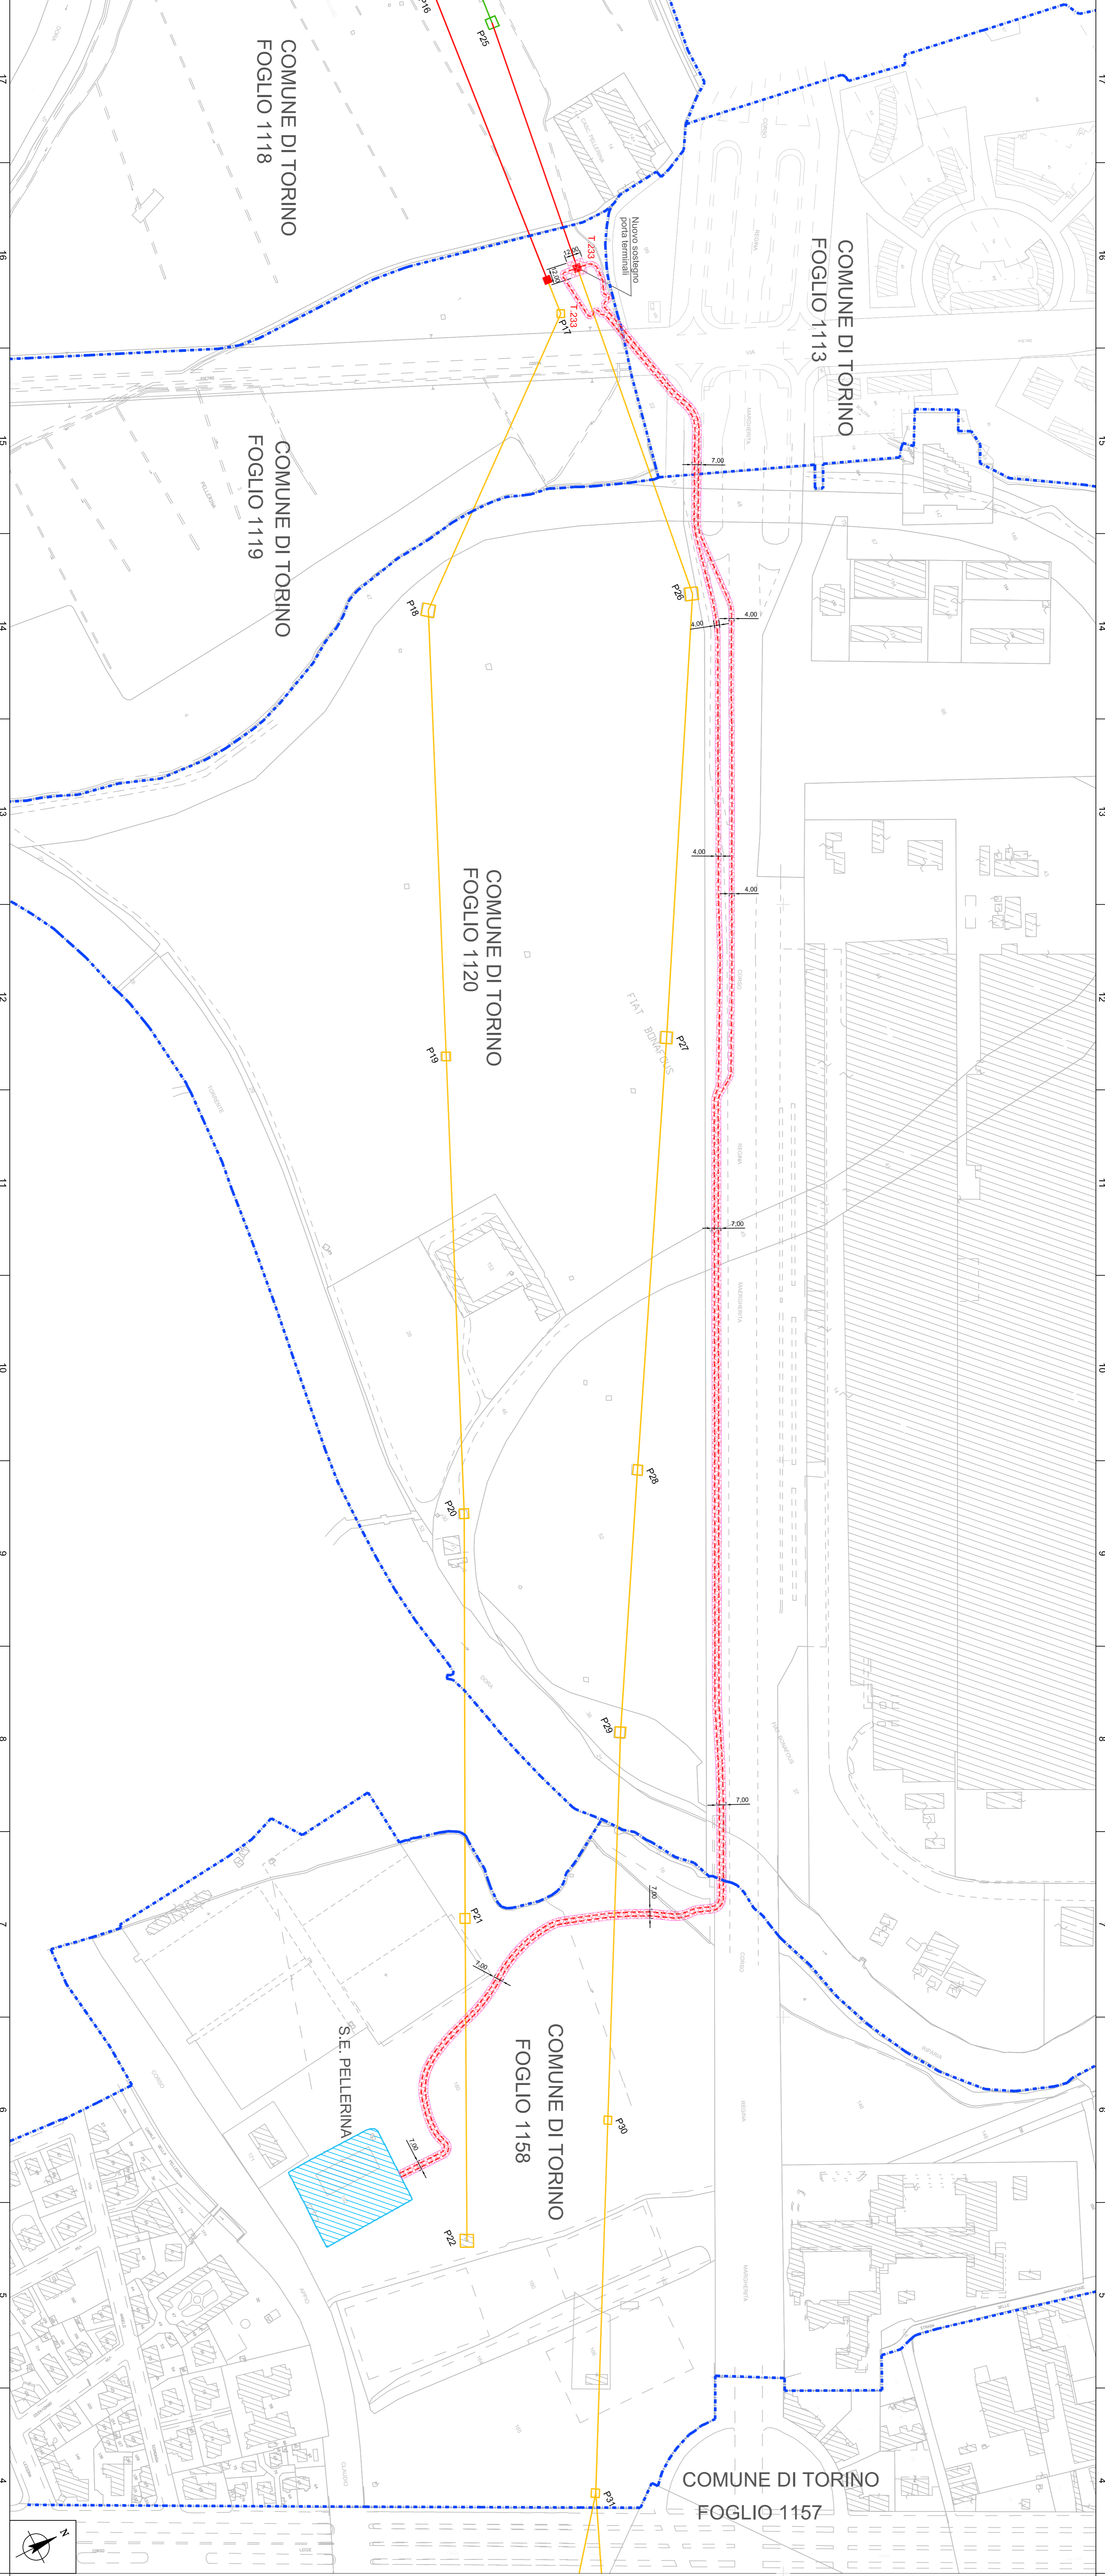

REVISIONI	
00	Emissione per approvazione
N. DATA	DESCRIZIONE

TIPOLOGIA DELL'ELABORATO	
Planimetria	COMPILAZIONE DELL'ELABORATO
TE AX 08 050	TITOLO
RICAVATO DAL DOC. TERNA	Razionalizzazione rete elettrica a 220 kV della città di Torino
CLASSIFICAZIONE DI SICUREZZA	Collegamento in cavo a doppia tema 220 kV T.233 "Pianezza - Pellerina"

NOIUE DEL FILE	
DV\22233A\CAX\00003.dwg	FOGLIO
1 umbra = 1 m	1 / 1

SCALA CAD	
1188x420	FOGLIO
12000	1 / 1

BRUGG CABLE
CETRAMA s.r.l.

TERNA Rete Italia
TERNA GROUP

Questo documento contiene informazioni di proprietà di TERNA S.p.A. e deve essere utilizzato esclusivamente per le finalità per le quali è stato redatto. È vietata qualsiasi forma di riproduzione o di divulgazione senza l'esplicito consenso di TERNA S.p.A.
This document contains information proprietary to Terma S.p.A. and it will have to be used exclusively for the purposes for which it has been intended. Whenever the document contains information, without the written permission of Terma S.p.A. is prohibited.