


**COMUNE DI TORINO**  
**COMPLESSO CASCINA FOSSATA**  
**VIA ALA DI STURA**

PLANIMETRIA DELL'AMBITO DI INTERVENTO

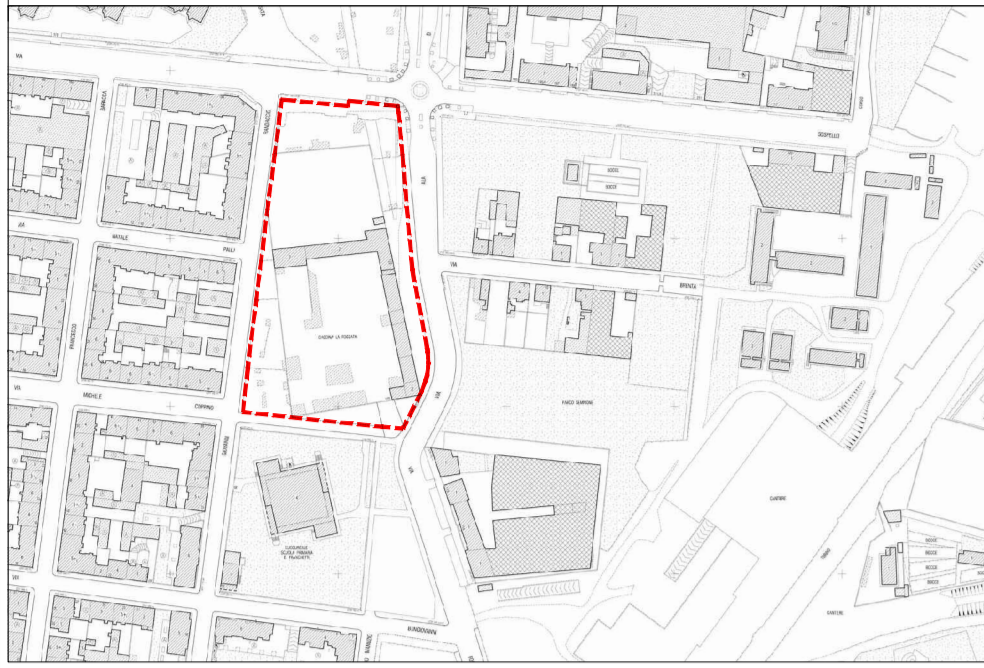

ENTI PREPOSTI



**SOGGETTO ATTUATORE**  
Polaris Real Estate sgr spa  










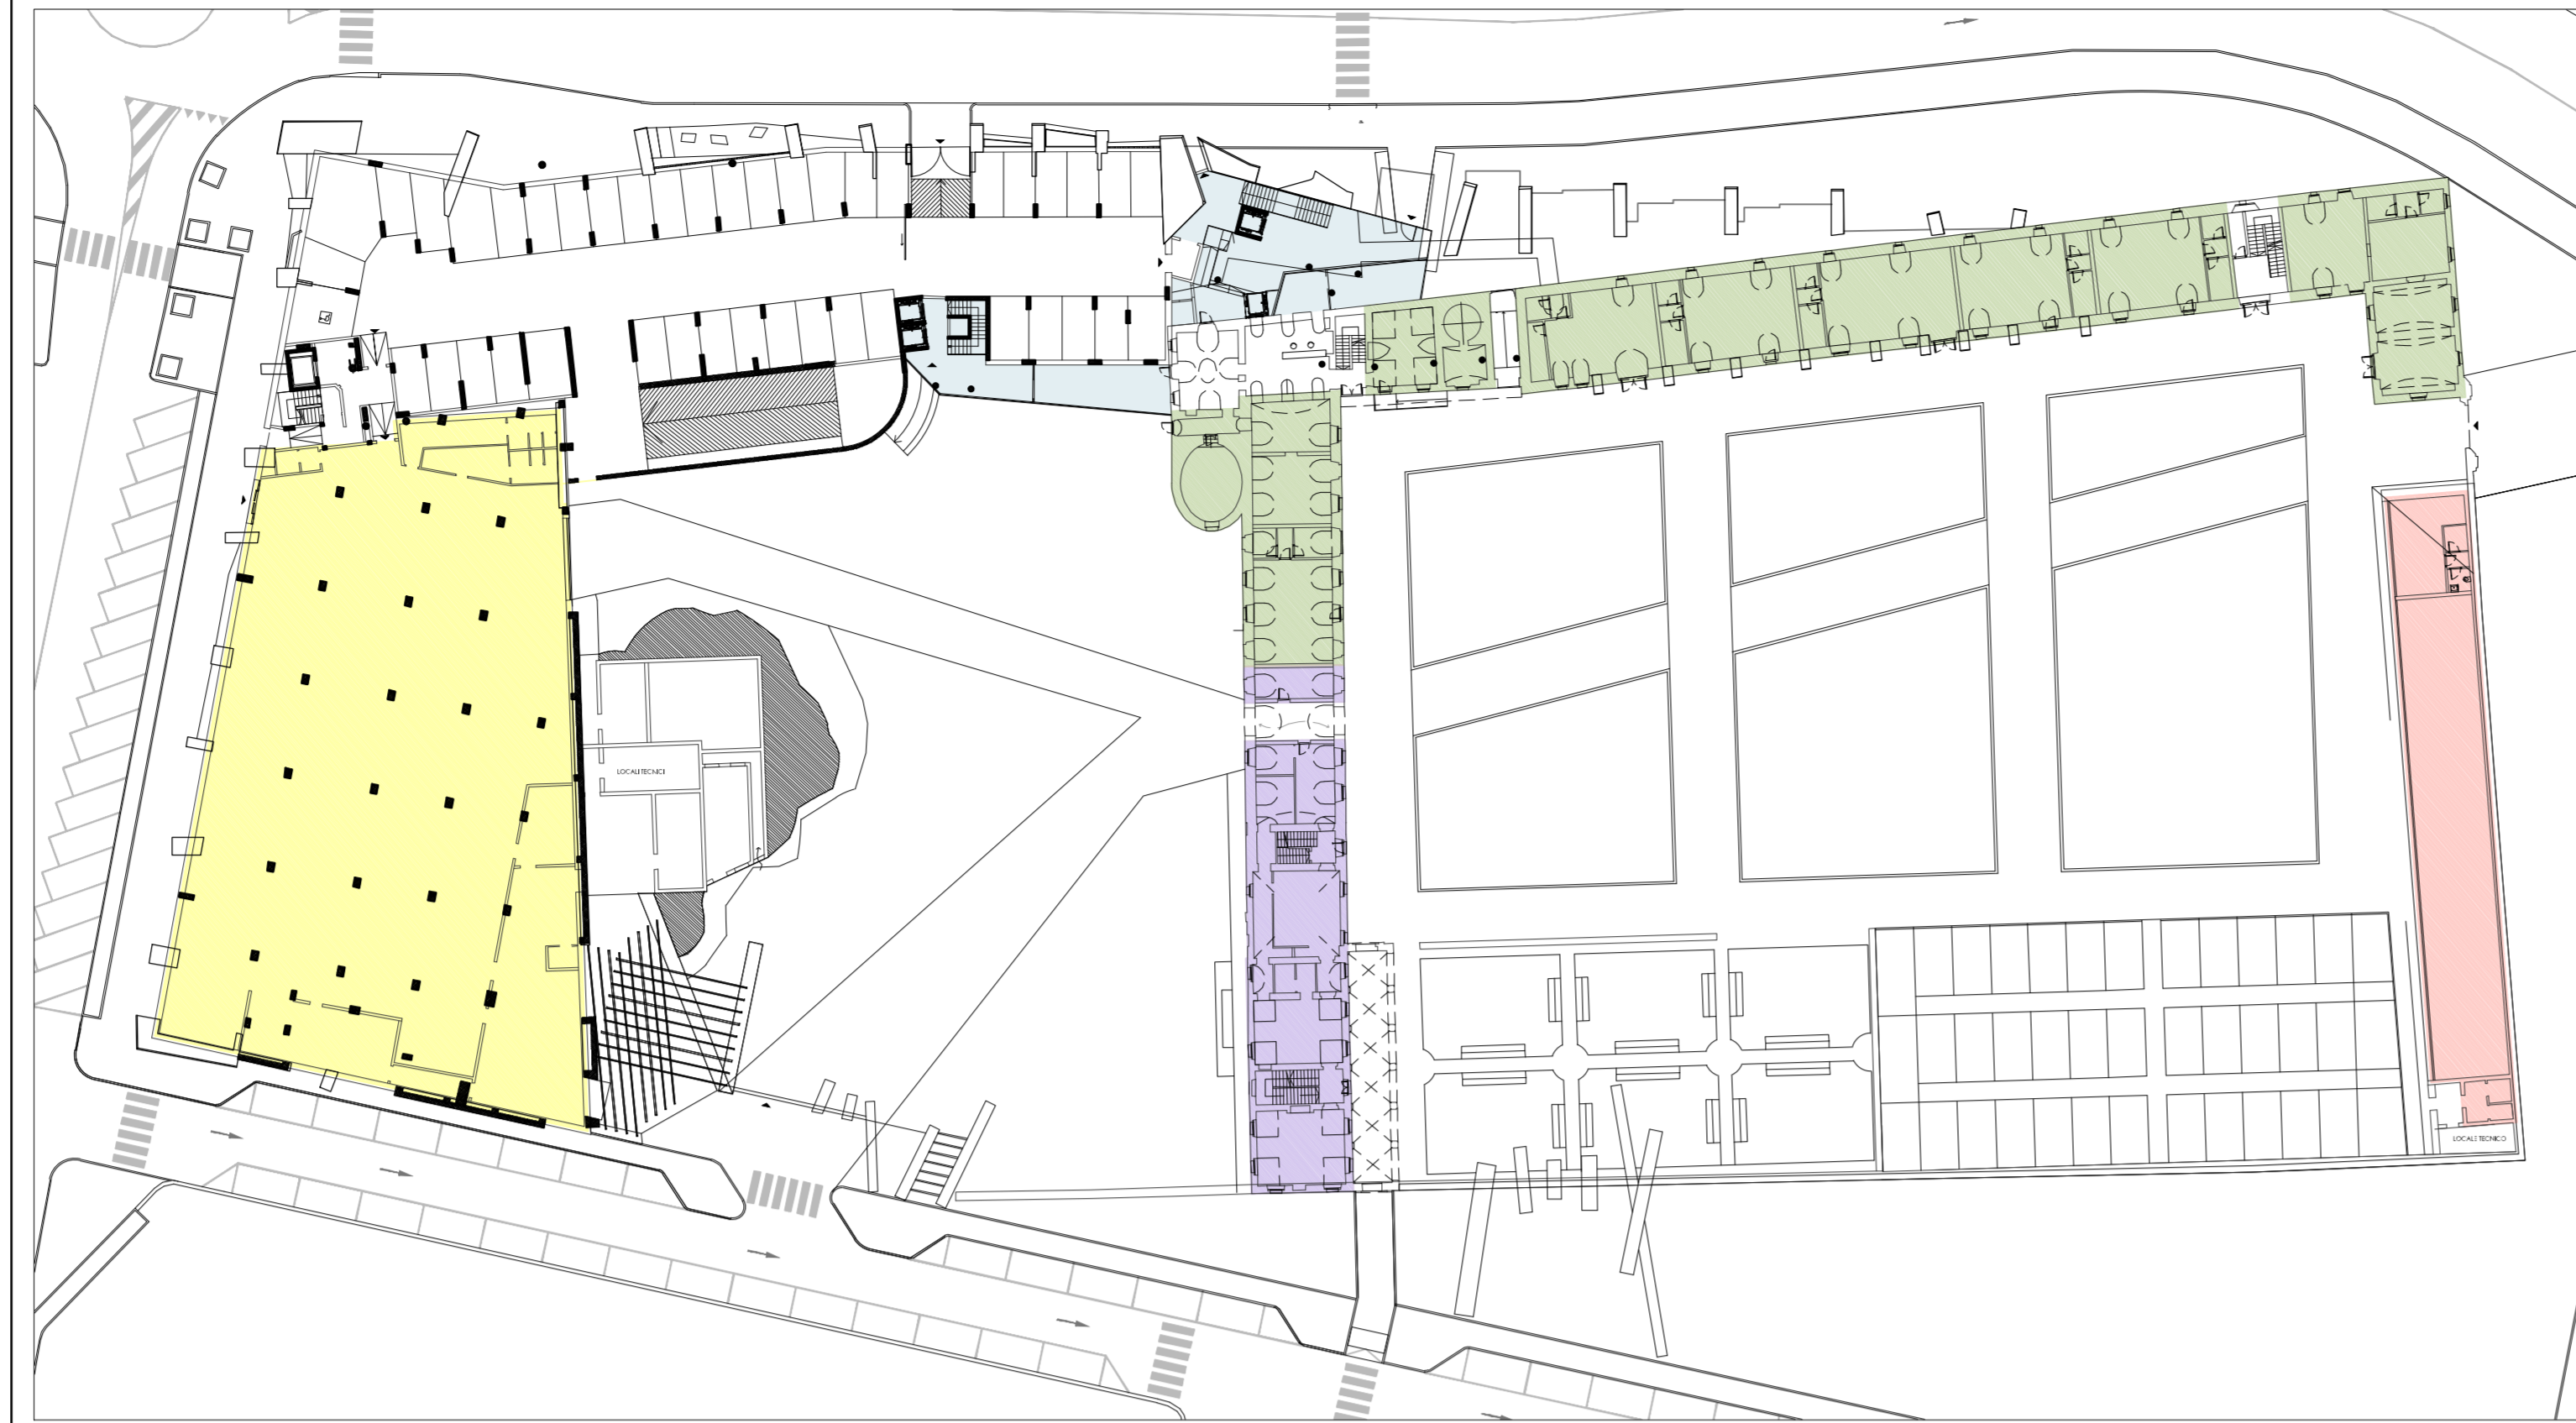


ATTIVITÀ COMMERCIALI	mq 1.500	ALTRE ATTIVITÀ DI NUOVA COSTRUZIONE	mq 317
ATTIVITÀ SOGGETTE A RESTAURO	mq 938	ATTIVITÀ DI SOMMINISTRAZIONE	mq 306

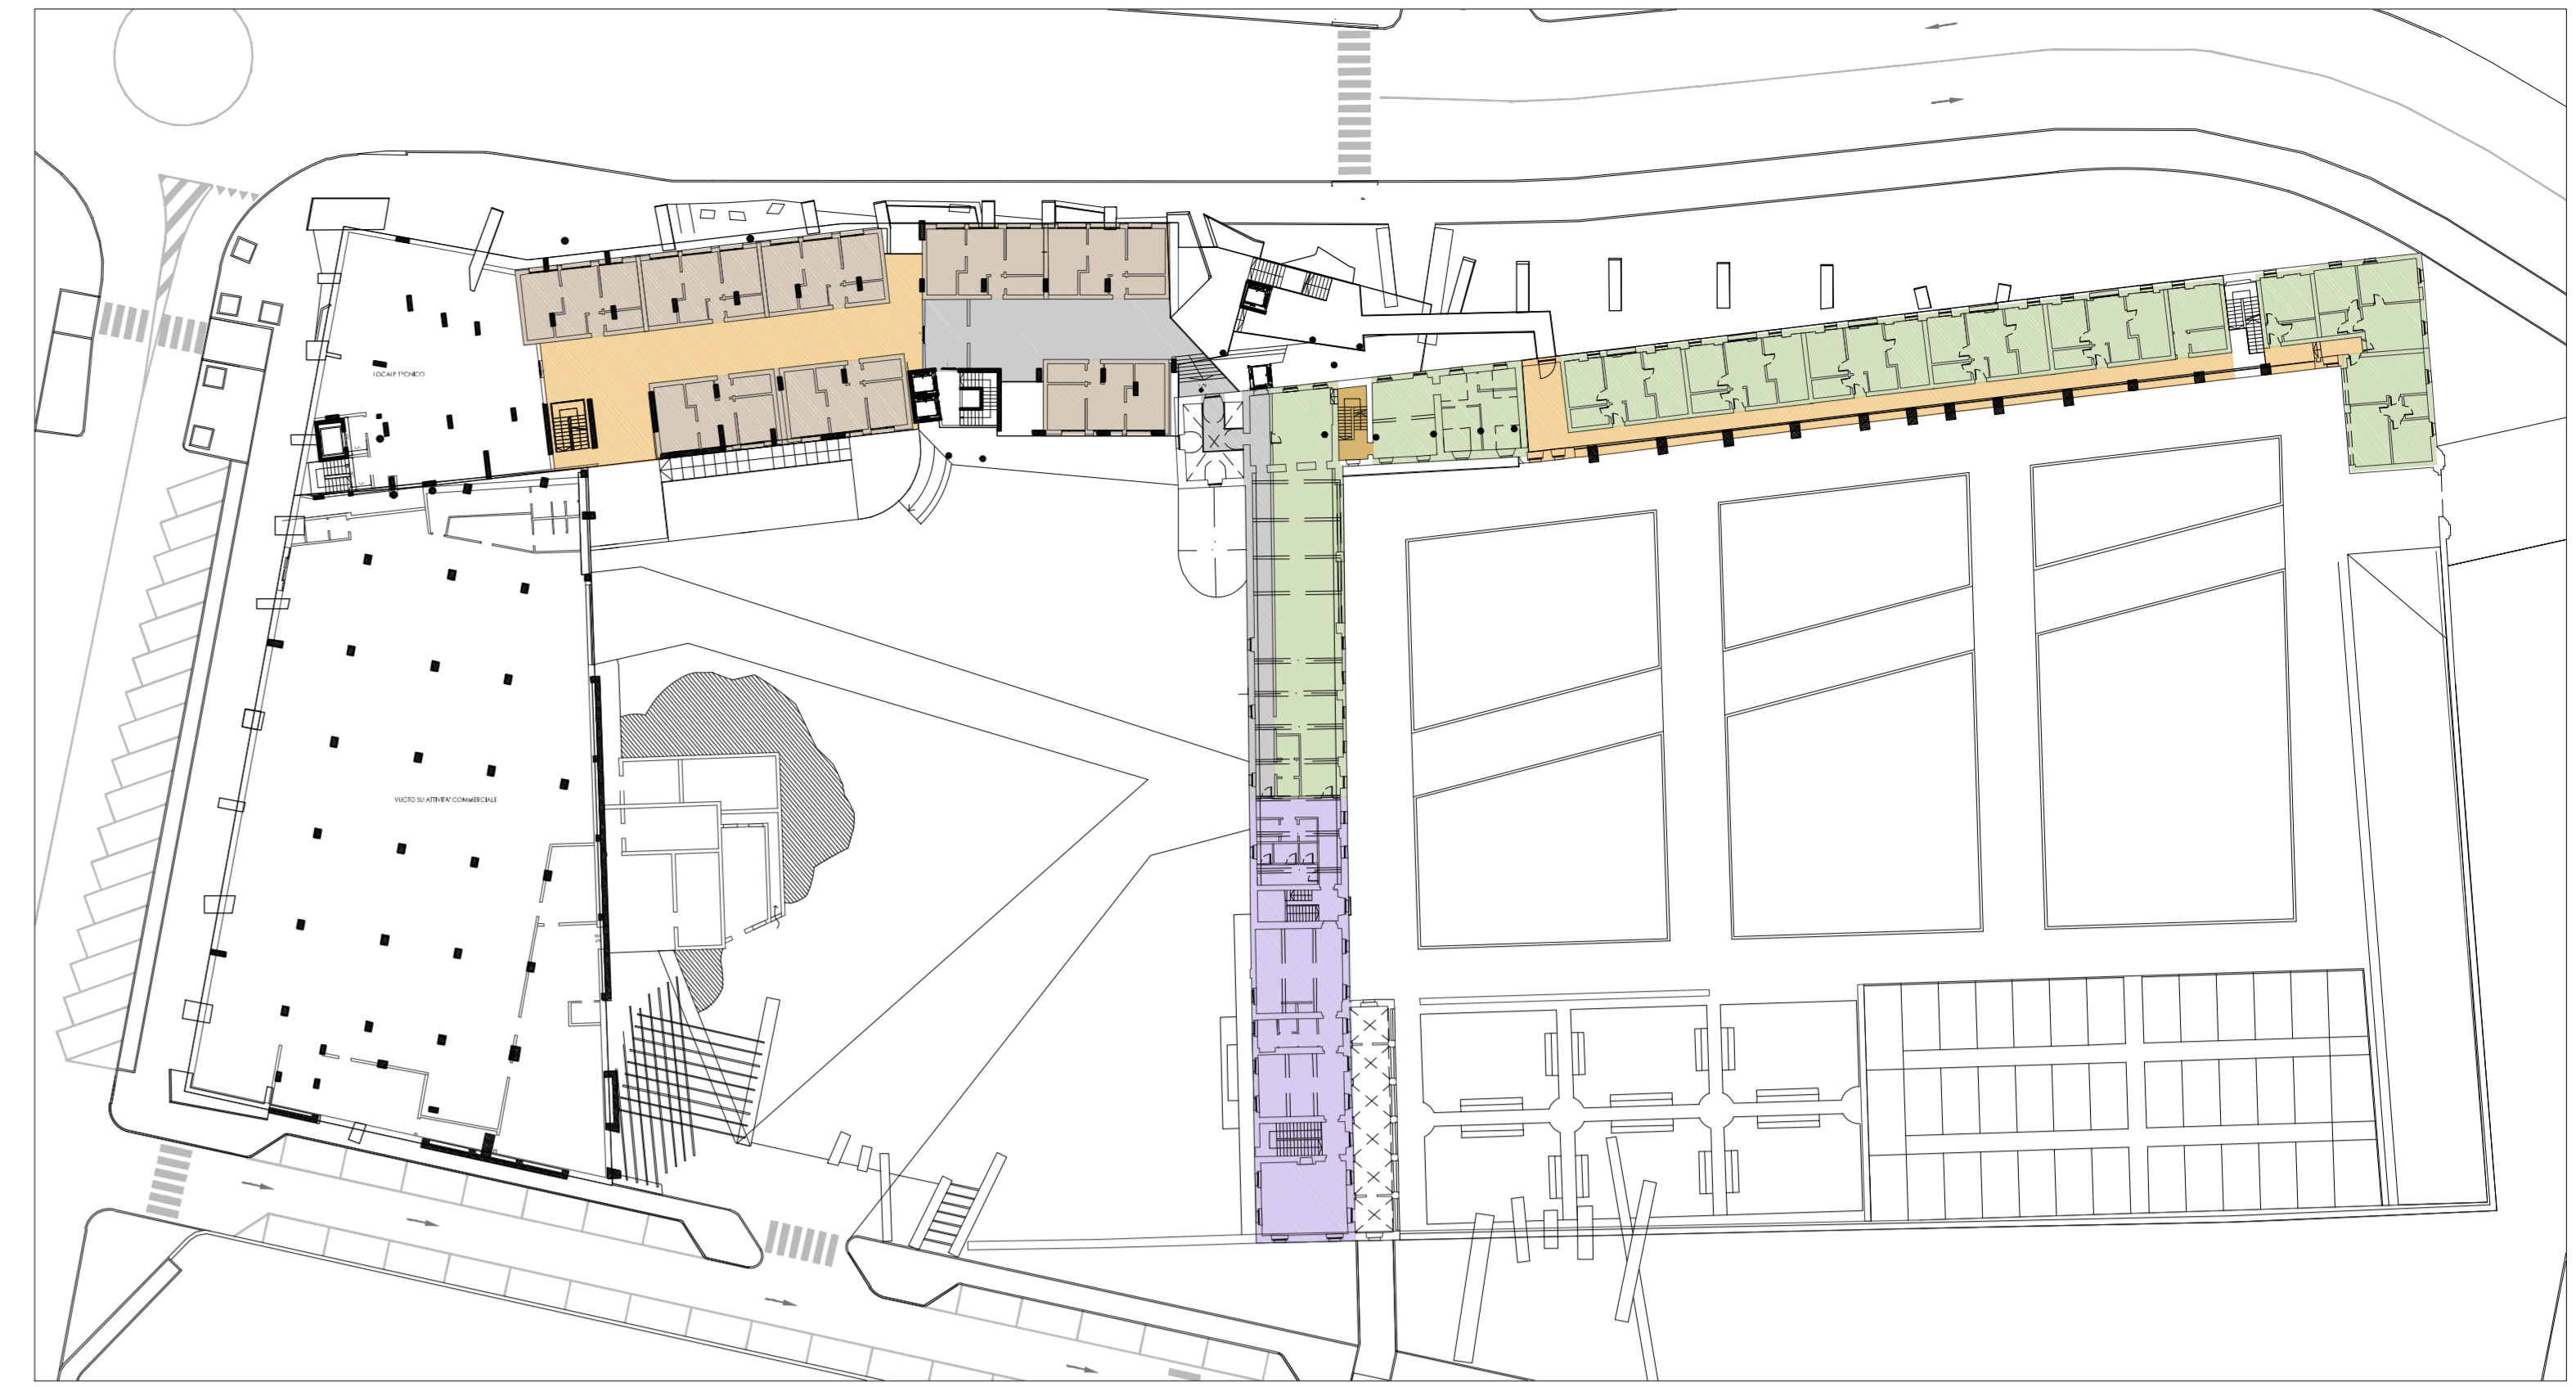

PIANTA PIANO MEZZANINO		COLLEGAMENTI ORIZZONTALI CHIUSI	mq 208	RESIDENZE TEMPORANEE	mq 479
ATTIVITÀ SOGGETTE A RESTAURO	mq 758	COLLEGAMENTI ORIZZONTALI APERTI	mq 358		
ATTIVITÀ DI SOMMINISTRAZIONE	mq 236				


CONCESSIONE IN DIRITTO DI SUPERFICIE OTANTENNALE DELL'AREA A SERVIZI DENOMINATA CASCINA FOSSATA PER LA REALIZZAZIONE DI INTERVENTI DI EDILIZIA RESIDENZIALE TEMPORANEA, CON SPAZI COMMERCIALI E PRODUTTIVI		
FASI PROGETTAZIONE		
PRELIMINARE <input type="checkbox"/> DEFINITIVA <input checked="" type="checkbox"/> ESECUTIVA <input type="checkbox"/>		
TITOLO ELABORATO		
PROGETTO		
DIMOSTRAZIONE FABBISOGNO PARCHEGGI		
REV	data	oggetto
1	31.03.2014	ELABORATO
1		A.05

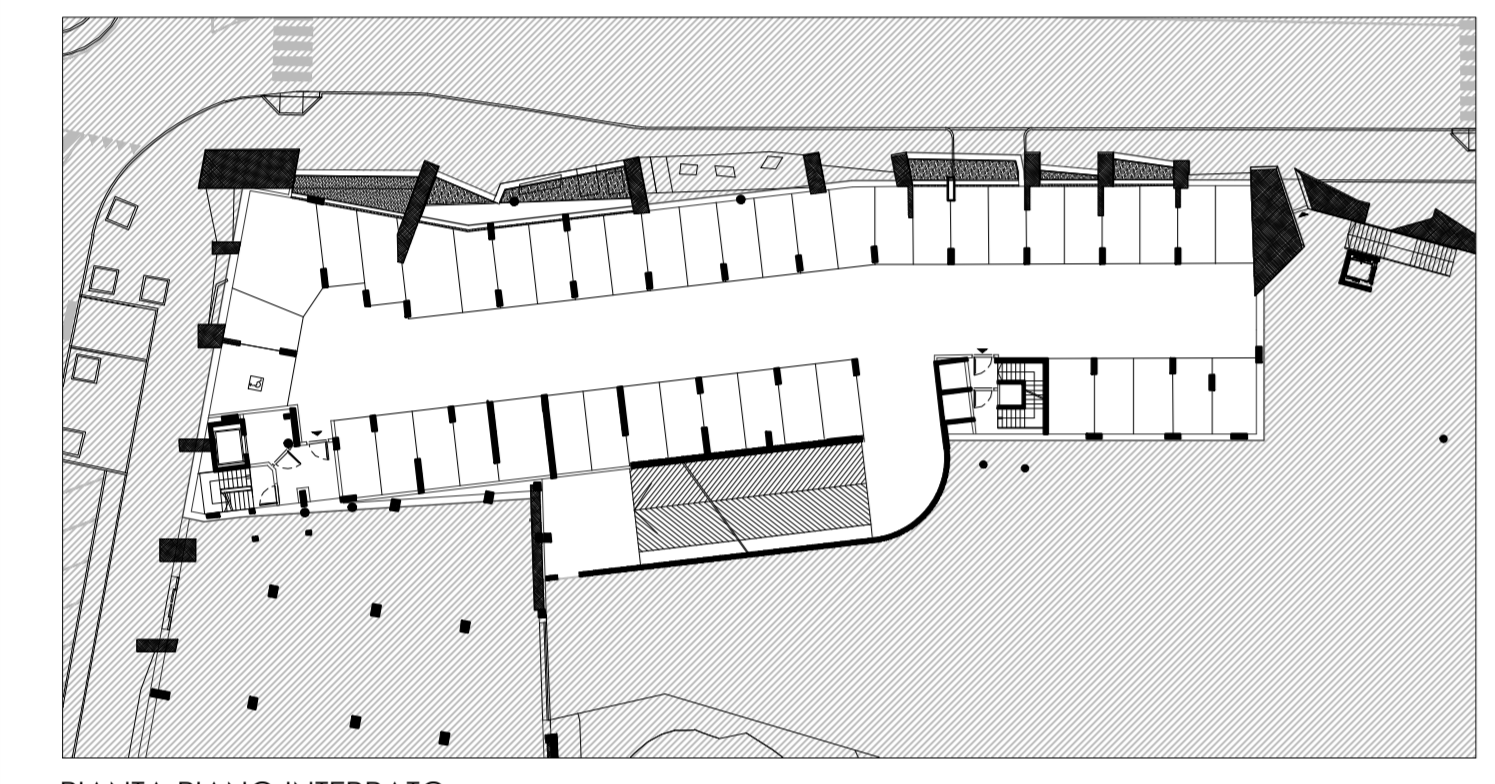


PIANTA PIANO INTERRATO

ATTIVITÀ CHE GENERANO FABBISOGNO DI PARCHEGGI:	
ATTIVITÀ COMMERCIALI	mq 1.500
fabbisogno da soddisfare ai sensi dell'art.25 della D.C.R. 563-13414 e s.m.i.	
RESIDENZE TEMPORANEE	mq 4.501
fabbisogno da soddisfare ai sensi dell'art.19 comma 7 delle N.U.E.A. di P.R.G.	
ALTRE ATTIVITÀ DI NUOVA COSTRUZIONE	mq 1.868
fabbisogno da soddisfare ai sensi della L. 122/89	
ATTIVITÀ DI SOMMINISTRAZIONE	mq 592
fabbisogno da soddisfare ai sensi dell'art.8 degli indirizzi generali e criteri regionali per l'insediamento delle attività di somministrazione di alimenti e bevande	
ATTIVITÀ CHE NON GENERANO FABBISOGNO DI PARCHEGGI:	
ALTRE ATTIVITÀ SOGGETTE A RESTAURO	mq 1.763
COLLEGAMENTI ORIZZONTALI CHIUSI	mq 770
COLLEGAMENTI ORIZZONTALI APERTI	mq 1.565


**N.B. I mq sopra elencati riferiti alla SLP per ciascuna attività sono da considerarsi indicativi**

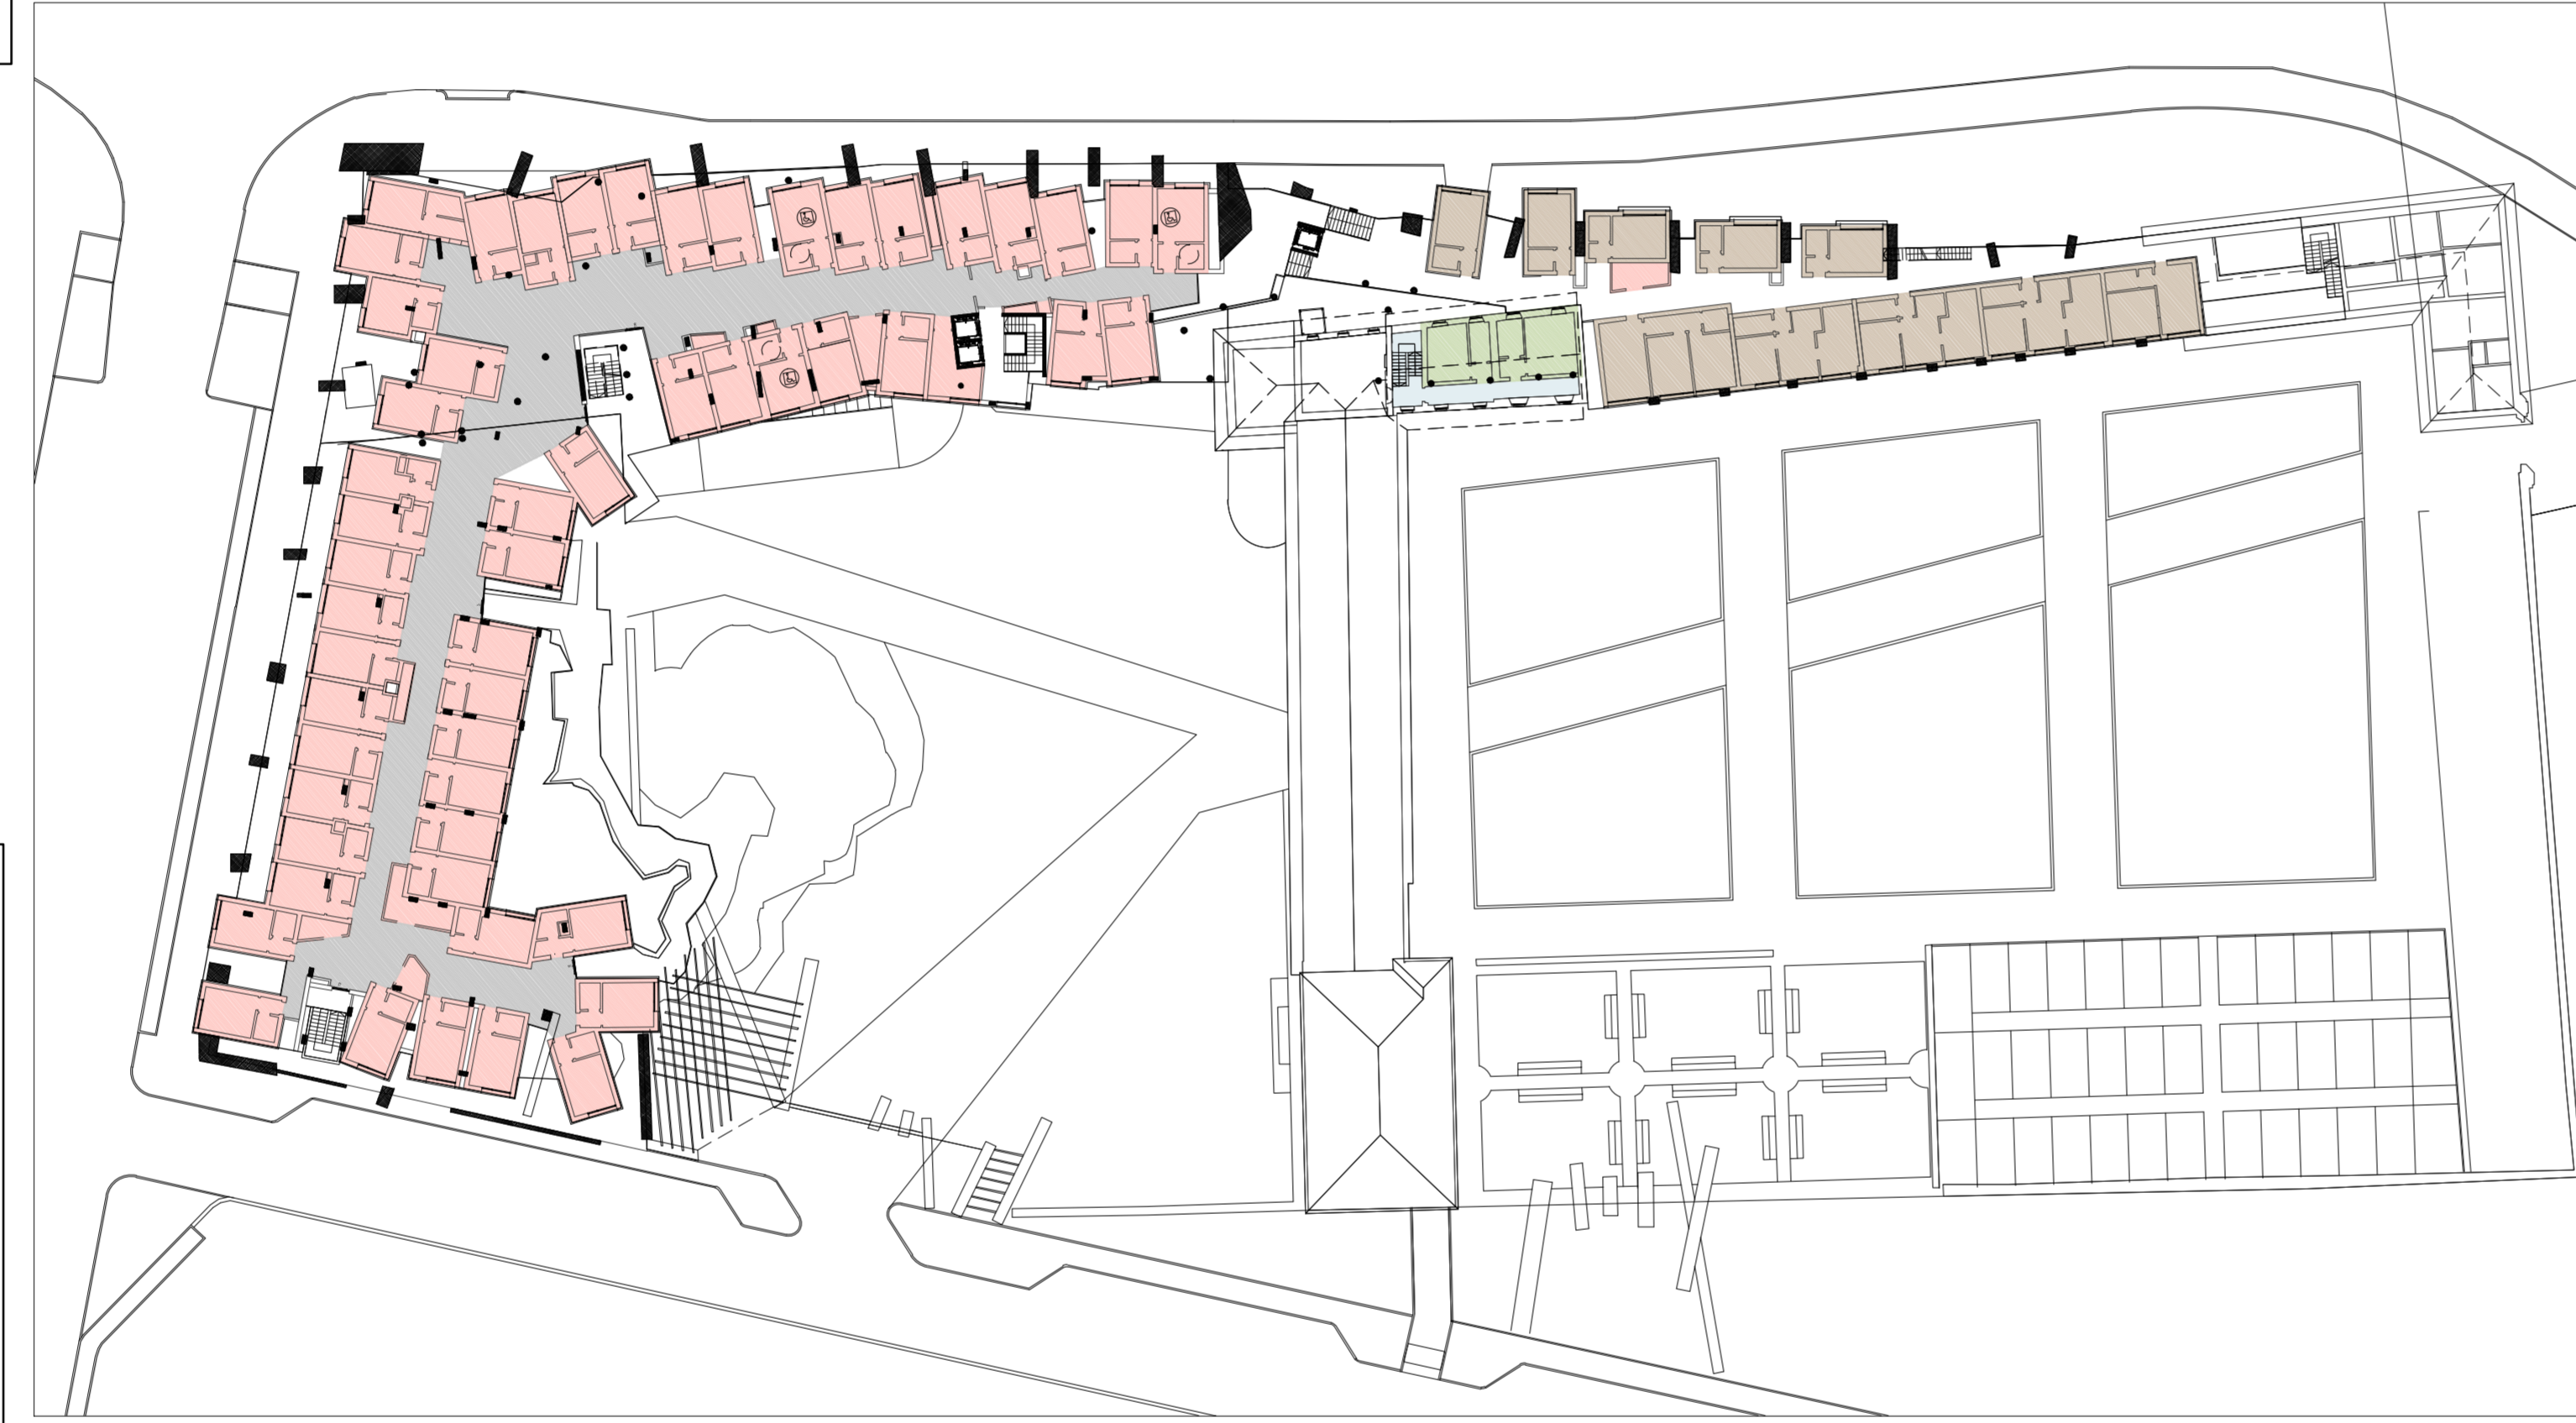


PIANTA PIANO PRIMO		ATTIVITÀ SOGGETTE A RESTAURO	mq 67
ALTRE ATTIVITÀ DI NUOVA COSTRUZIONE	mq 1.464	RESIDENZE TEMPORANEE	mq 424
COLLEGAMENTI ORIZZONTALI CHIUSI	mq 562		

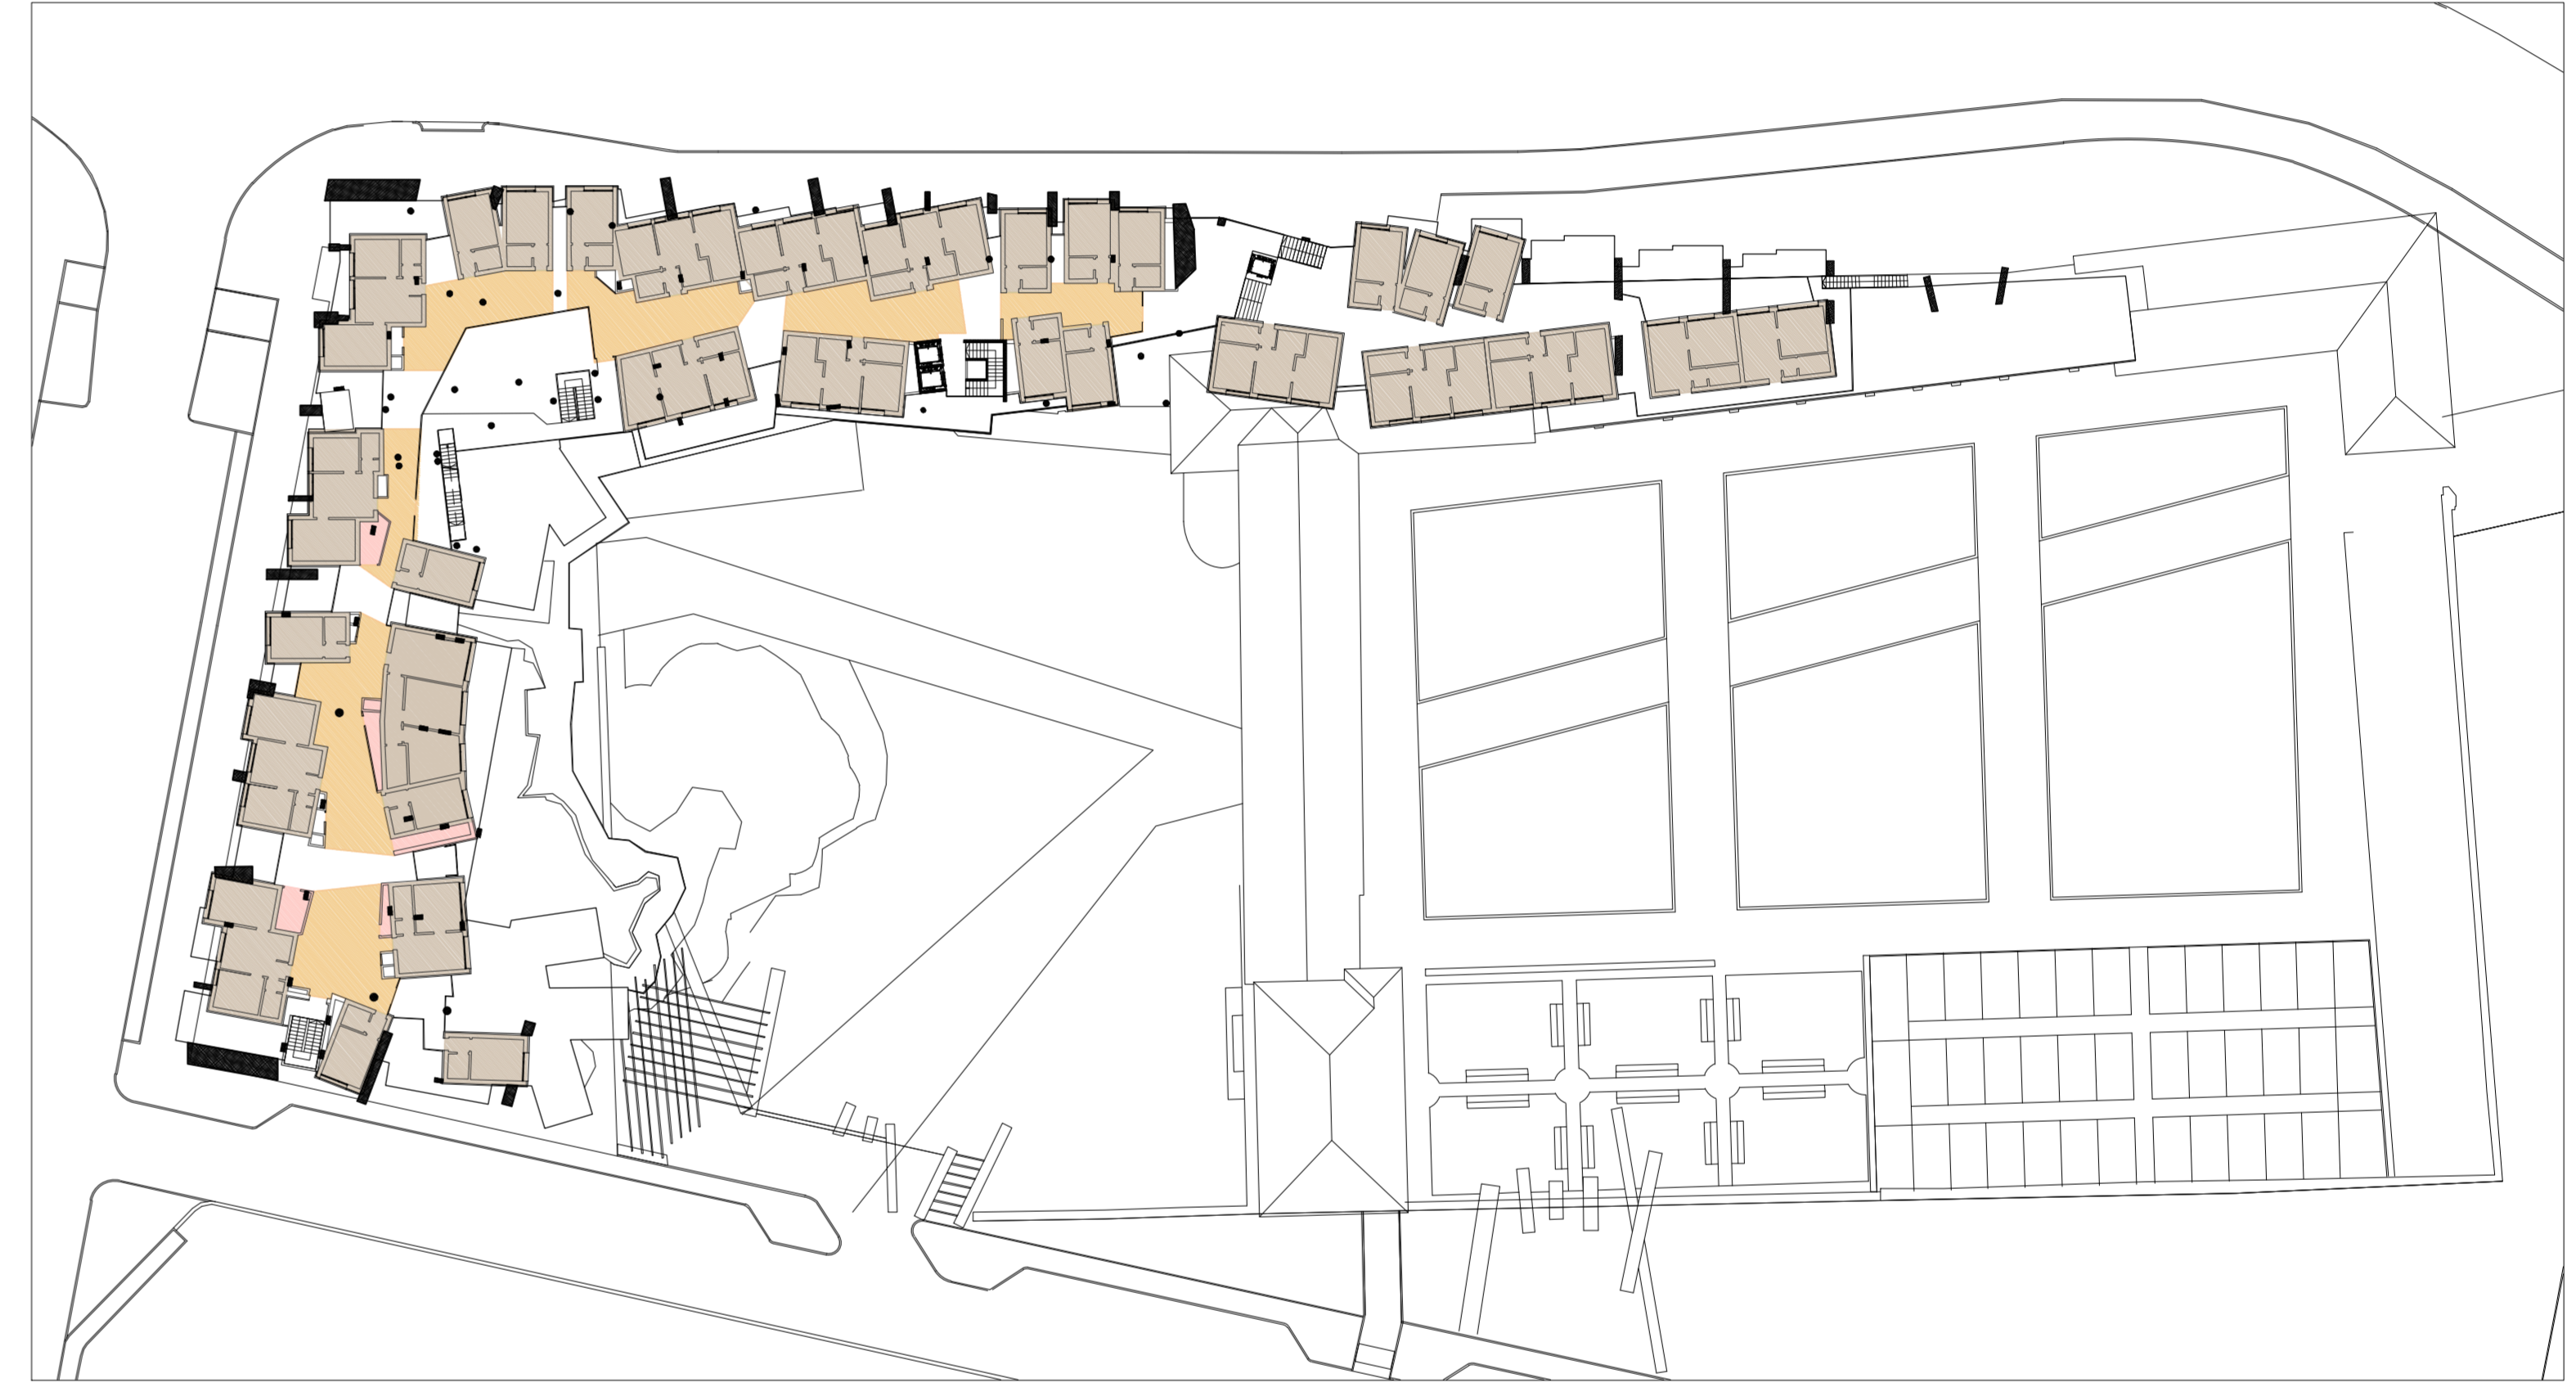

PIANTA PIANO SECONDO		ALTRE ATTIVITÀ DI NUOVA COSTRUZIONE	mq 38
RESIDENZE TEMPORANEE	mq 1.370	COLLEGAMENTI ORIZZONTALI APERTI	mq 376

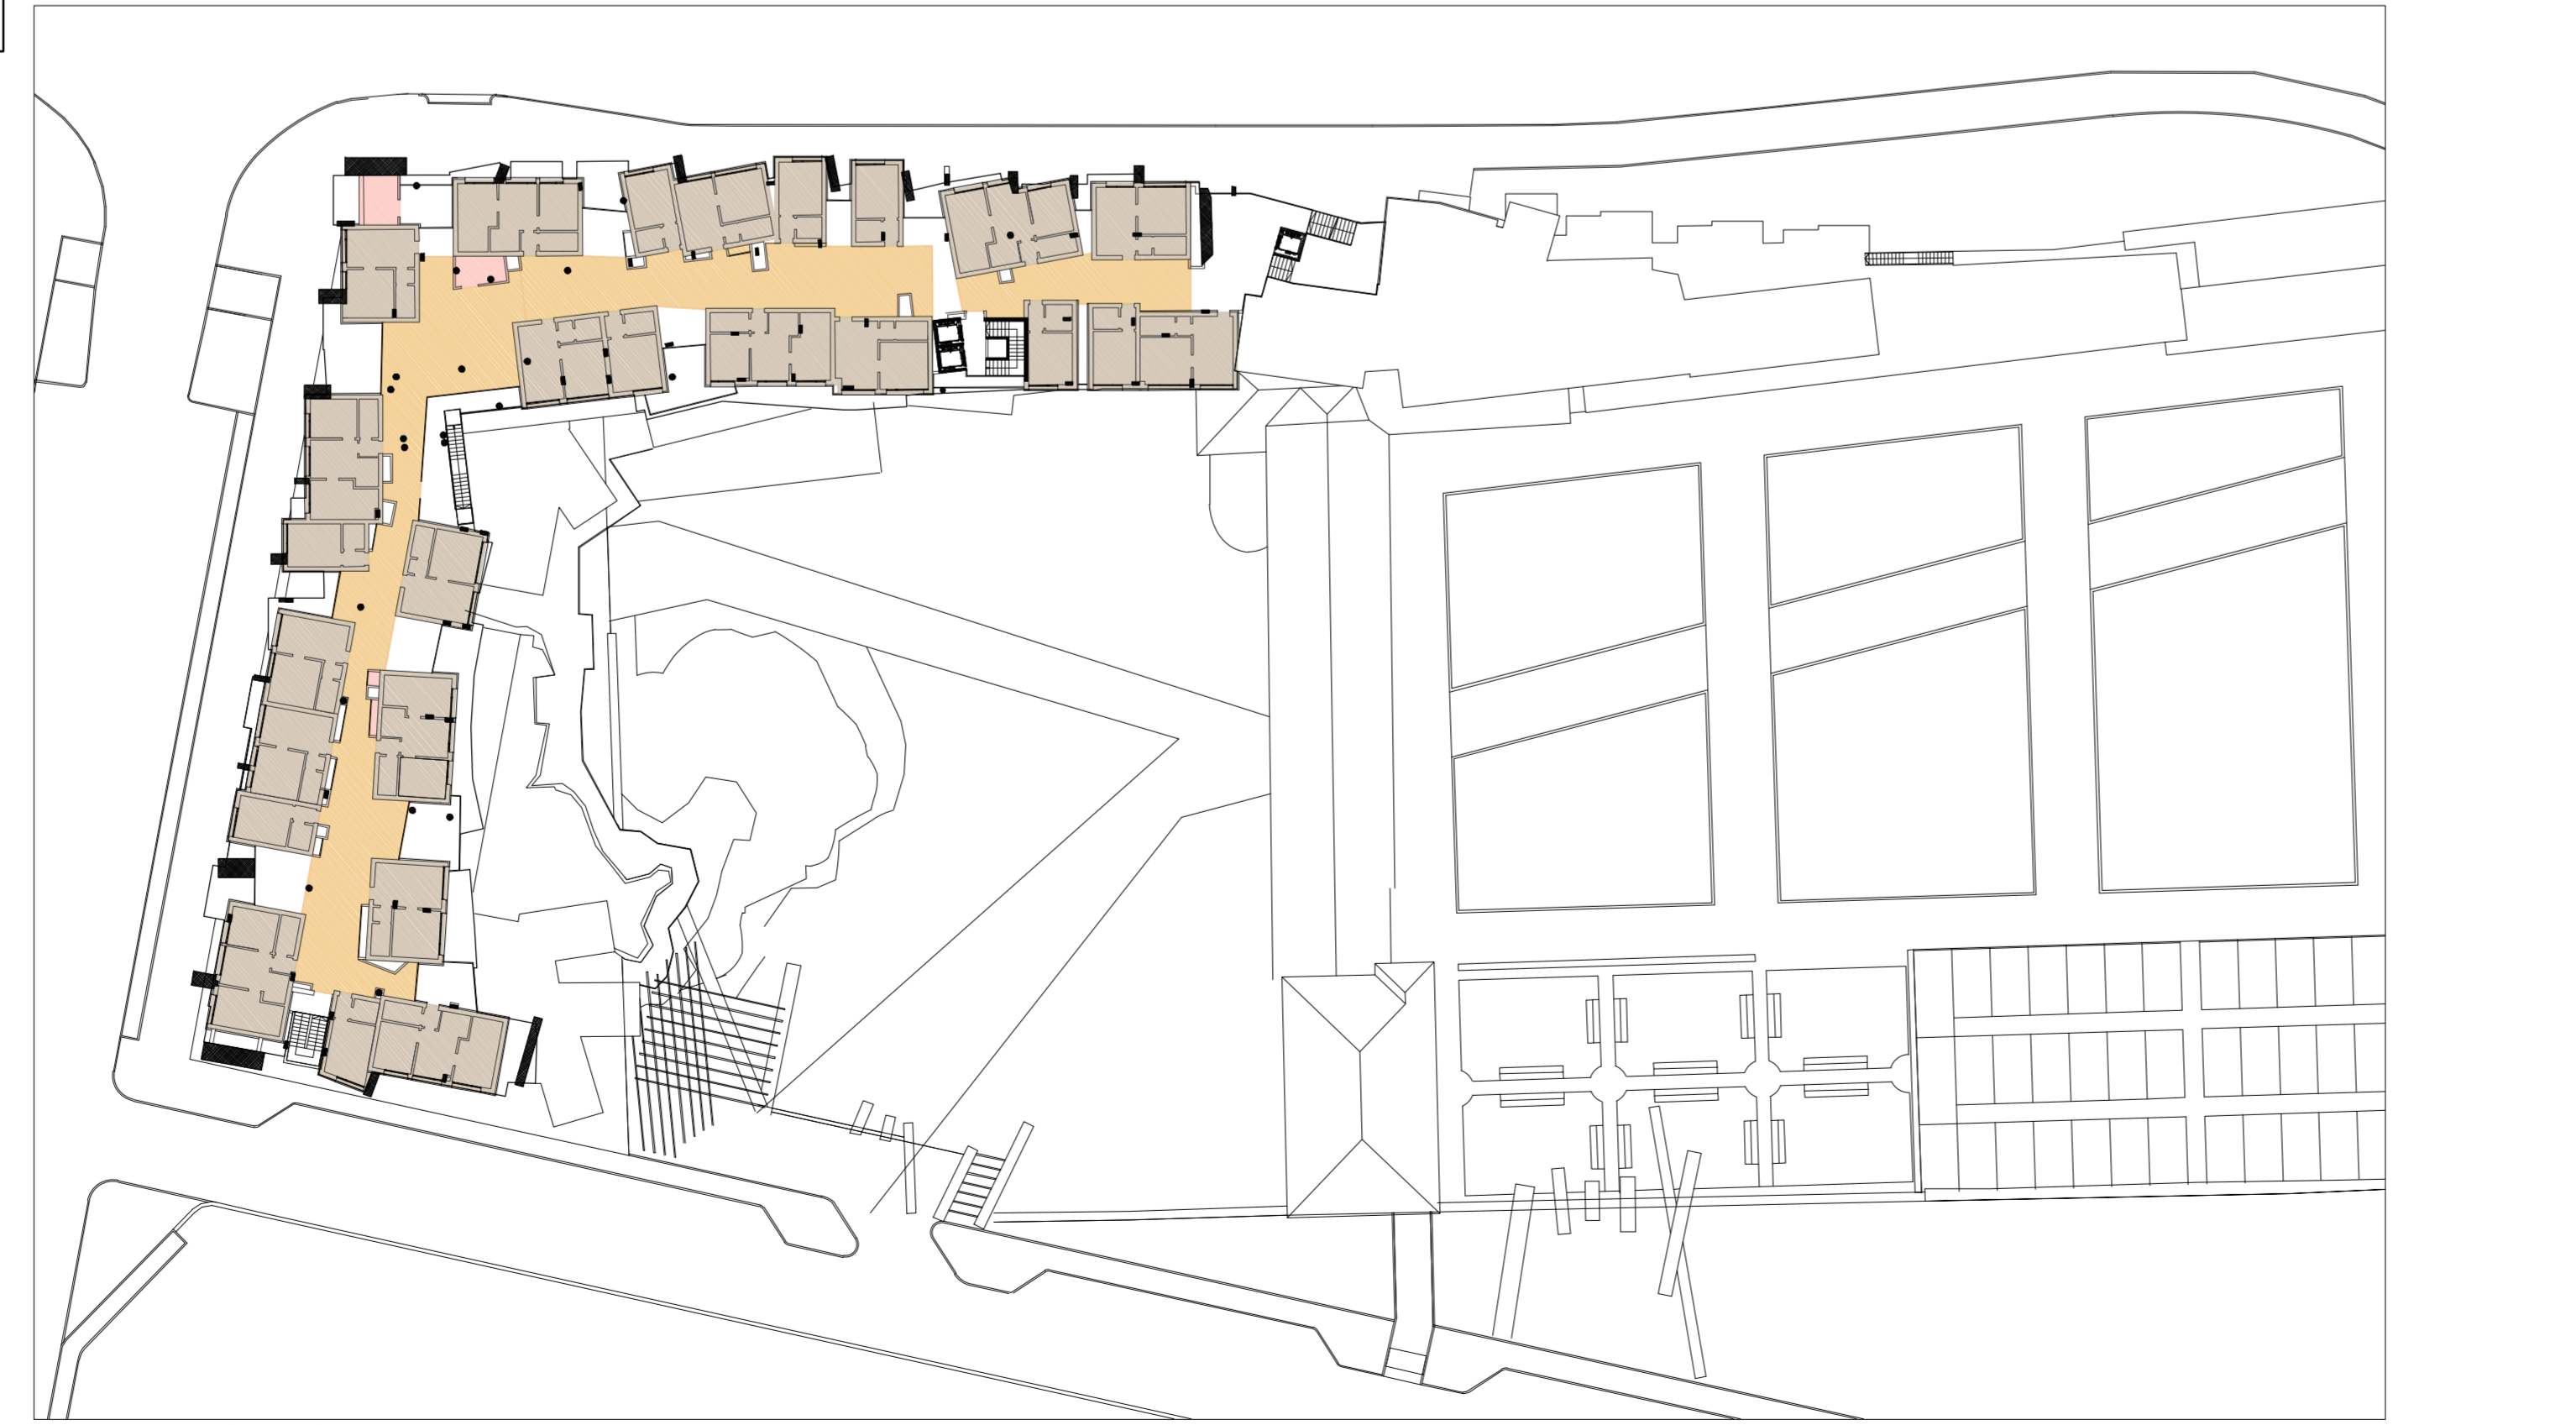

PIANTA PIANO TERZO		ALTRE ATTIVITÀ DI NUOVA COSTRUZIONE	mq 25
RESIDENZE TEMPORANEE	mq 1.117	COLLEGAMENTI ORIZZONTALI APERTI	mq 489

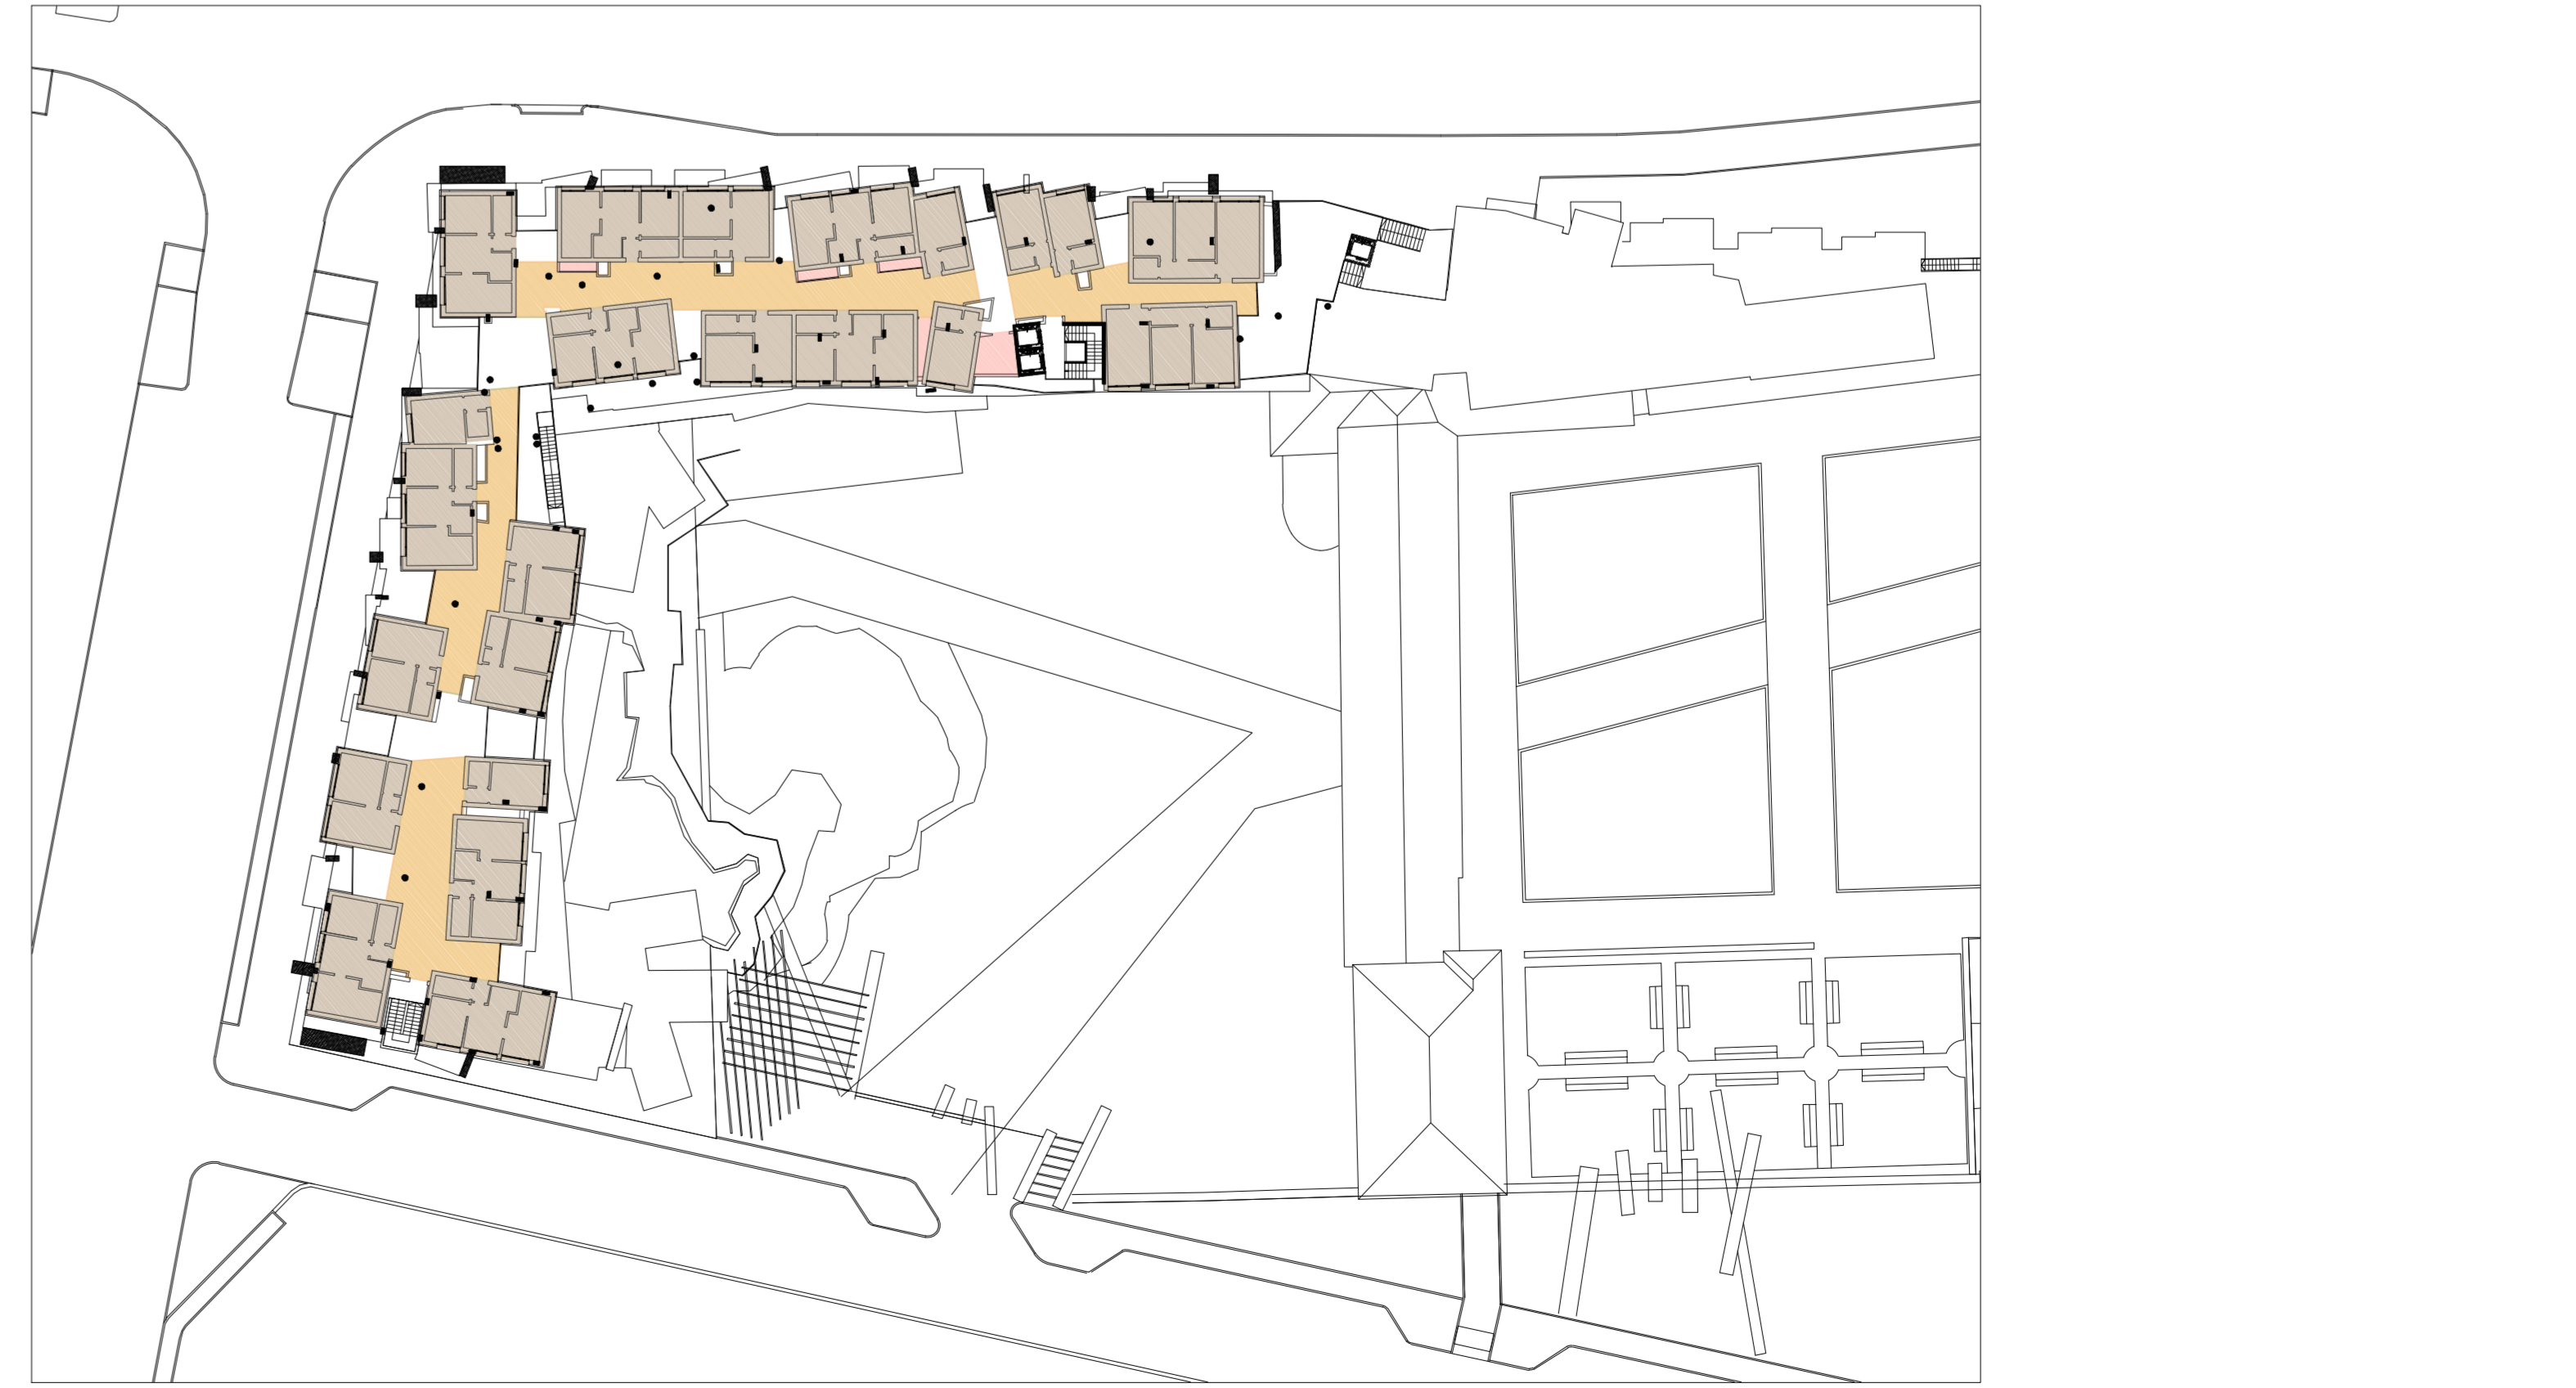

PIANTA PIANO QUARTO		ALTRE ATTIVITÀ DI NUOVA COSTRUZIONE	mq 24
RESIDENZE TEMPORANEE	mq 1.111	COLLEGAMENTI ORIZZONTALI APERTI	mq 342