


COMUNE DI TORINO
COMPLESSO CASCINA FOSSATA
VIA ALA DI STURA

PLANIMETRIA DELL' AMBITO DI INTERVENTO

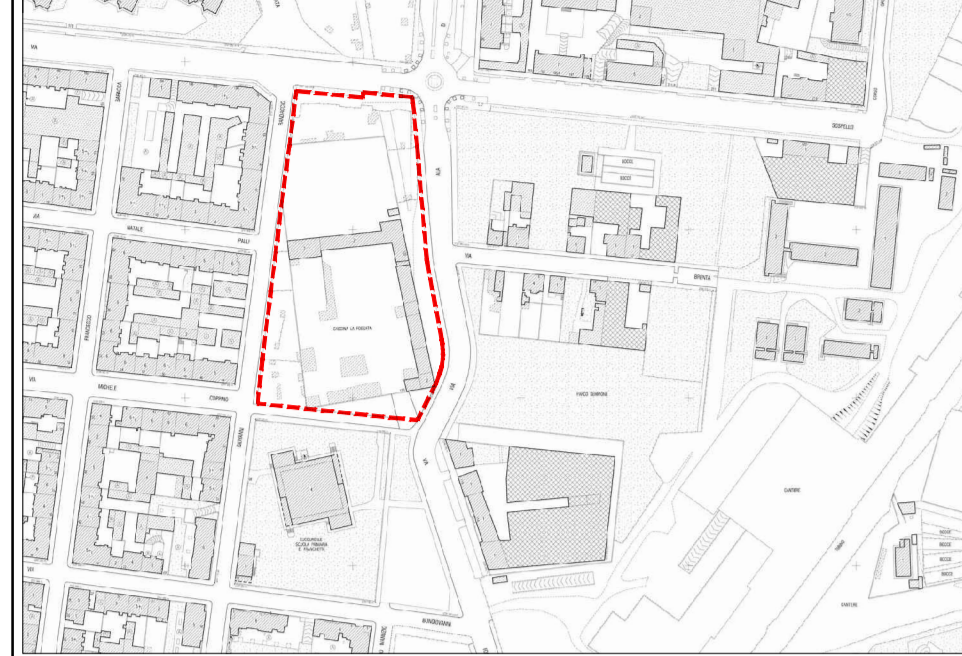

ENTI PREPOSTI



SOGGETTO ATTUATORE
 Fondo Azioni Sostitutive Piemonte - gestito da
 Polaris Real Estate S.p.A. - Largo Caviglioglio 2 - 10121 Milano
 Tel. 02 57 20 26 26 / 26 27

ATI DI PROGETTAZIONE
 ARCHINO s.r.l. (progettista)
 STUDIO 21 (ingegnere)
 Studio Sarda (ingegnere)
 D&D s.r.l. (progettista)

Coordinamento generale
 Studio Sarda
 C.so Racconigi, 204 - 10121 Torino
 Tel. 011 23 21 21 / 23 21 21 21

Progetto architettonico
 Studio 21
 Arch. Riccardo Albanese
 Tel. 011 23 21 21 / 23 21 21 21

Arch. Luciano Pia
 Tel. 011 23 21 21 / 23 21 21 21

Progetto strutturale
 Studio Sarda
 C.so Racconigi, 204 - 10121 Torino
 Tel. 011 23 21 21 / 23 21 21 21

Progetto impiantistico e sottoservizi
 Studio Sarda
 C.so Racconigi, 204 - 10121 Torino
 Tel. 011 23 21 21 / 23 21 21 21

Coordinamento sicurezza in fase di progettazione
 Studio Sarda
 C.so Racconigi, 204 - 10121 Torino
 Tel. 011 23 21 21 / 23 21 21 21

ELABORATO
 ARCHINO s.r.l.

PERMESSO DI COSTRUIRE PER INTERVENTO DI NUOVO IMPIANTO E RESTAURO CONSERVATIVO
 PROGETTO
 PIANTE PIANO TERZO
 PIANTE PIANO QUARTO

REVISIONI

REV.	DATA	OGGETTO

SCALA DISEGNO
 1:200

DATA
 31.03.2014


ELABORATO
A.08

LEGENDA

residenze temporanee



PIANTA PIANO TERZO

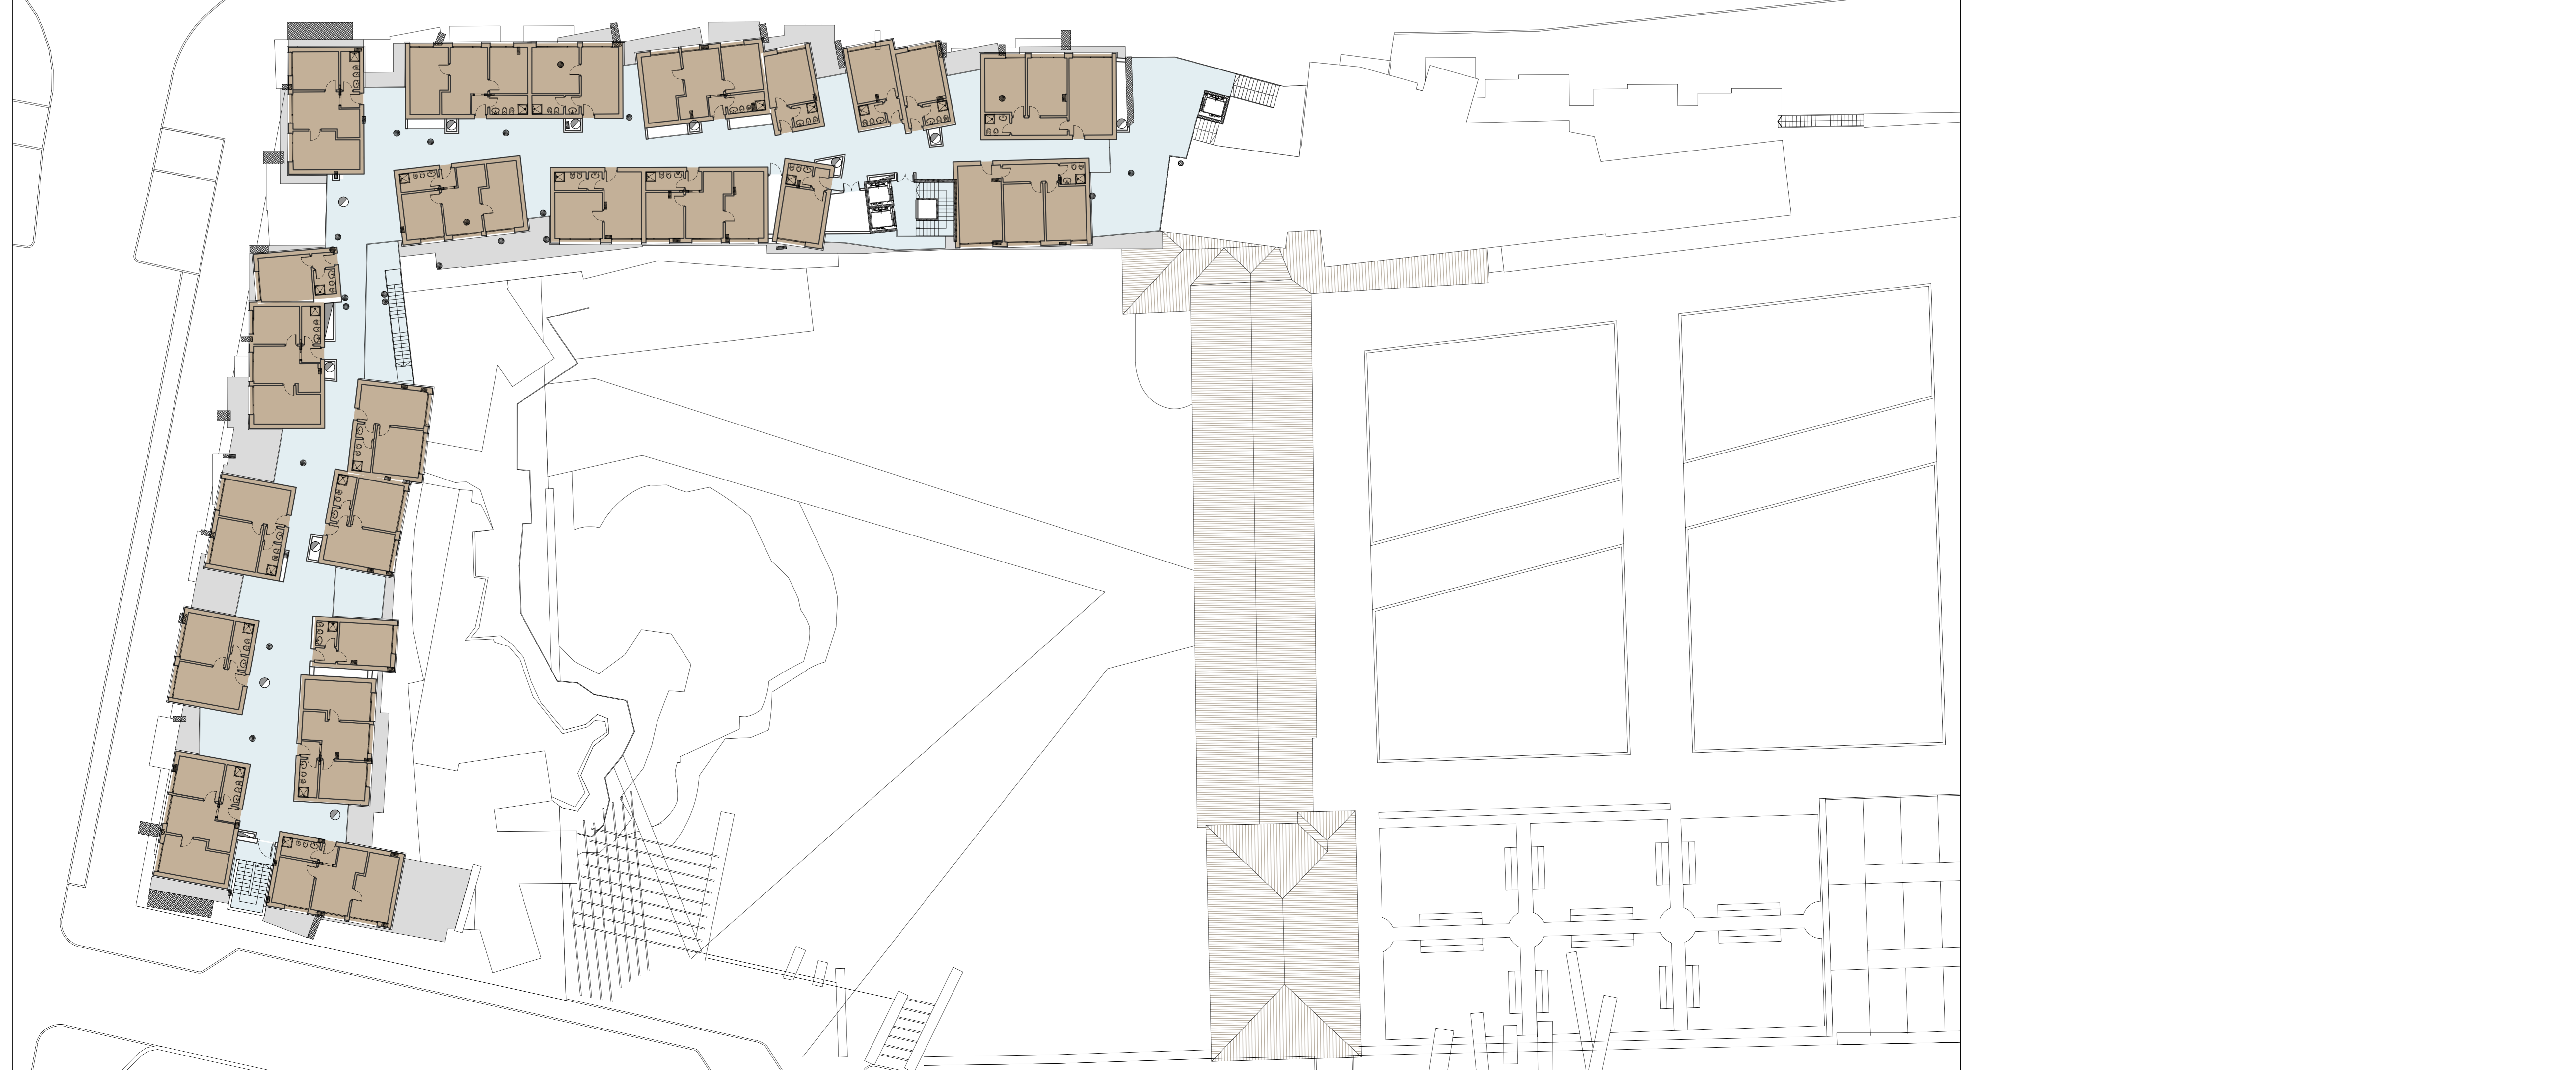

PIANTA PIANO QUARTO