

proprietà:  
 DEAGOSTINI ROBERTA  
 C.so Vittorio Emanuele II n.14  
 10123 Torino  
 DEAGOSTINI MAURA MARIA  
 Via Sforzesca n.3  
 10131 Torino  
 SANSONI ADELINA MARIA  
 C.so Vittorio Emanuele II n.14  
 10123 Torino

progetto architettonico:  
 arch. Massimo Burroni  
 ing. Maurizio Labate  
 collaboratrice  
 Dis. Maria B. Tedeschi  
 parcestudio  
 via bonzanigo, 32  
 14100 asti  
 T 0141 324655  
 F 0141 323101  
 E studio@parcestudio.it  
 www.parcestudio.it

**CITTA' DI TORINO**



**Permesso di costruire**  
 per la realizzazione di una media struttura di vendita  
 in Torino, Via Elvo/Via Leini/Via Feletto  
 (in applicazione dell'art.5 c.9 e 14 della L.106/2011)


**2G**

**STATO DI FATTO**  
 Pianta coperture  
 scala 1:200, 1:1,66

Evo\_130828\_Rilievo.pln

**Precedenti atti autorizzativi**

Protocollo	Proprietà	Concessione	Descrizione opera	Utilizzazione
1925 1 478	jona cugini	Permesso di costruire	sopraelevazione fabbricato	VIA LEINI' 38
1929 1 1185	jona cugini	Permesso di costruire	salone ampliam. finestre	VIA LEINI' 38
1930 1 795	jona cugini	Permesso di costruire	perisilina	VIA ELVO 11
1961 1 90058	deagostini riccardo	Licenza	Varianti interne e apertura porta	VIA LEINI' 40
1967 99 00001090	deagostini riccardo	Licenza	Trasformazione finestre in porta	VIA LEINI' 44
1972 1 90017	deagostini riccardo	Licenza	Trasformazione finestra in porta	VIA LEINI' 44
1982 1 40057	deagostini riccardo	Concessione edilizia	Passi carrai	VIA ELVO 15
1983 1 70132	deagostini riccardo	Concessione edilizia	Variante	VIA ELVO 15
1983 1 50102	deagostini riccardo	Autorizzazione edilizia	Conservazione montacarico	VIA LEINI'
1983 1 30006	deagostini riccardo	Licenza	Licenza occupazione 132/83	VIA ELVO 15
1983 n.102	deagostini riccardo	Abitabilità		VIA ELVO 15
1985 1 2202	deagostini riccardo	Autorizzazione edilizia	Ampl. Acc. carrajo e sost. serranda	VIA LEINI' 38
1987 1 03273	deagostini riccardo	ART. 26 L. 47/85	Opere interne	VIA LEINI' 40
1989 1 3304	deagostini riccardo	Autorizzazione edilizia	Modifiche esterne	VIA ELVO 21
1994 9 03718	deagostini riccardo	ART. 26 L. 47/85	Opere interne	VIA ELVO 15-21
1999 9 12232	deagostini roberta	ART. 26 L. 47/85	Investimento dei prospetti, tettoia	VIA LEINI' 42
2010 9 4658	deagostini roberta	D.L.A. - ritirata	Opere interne	VIA ELVO 15

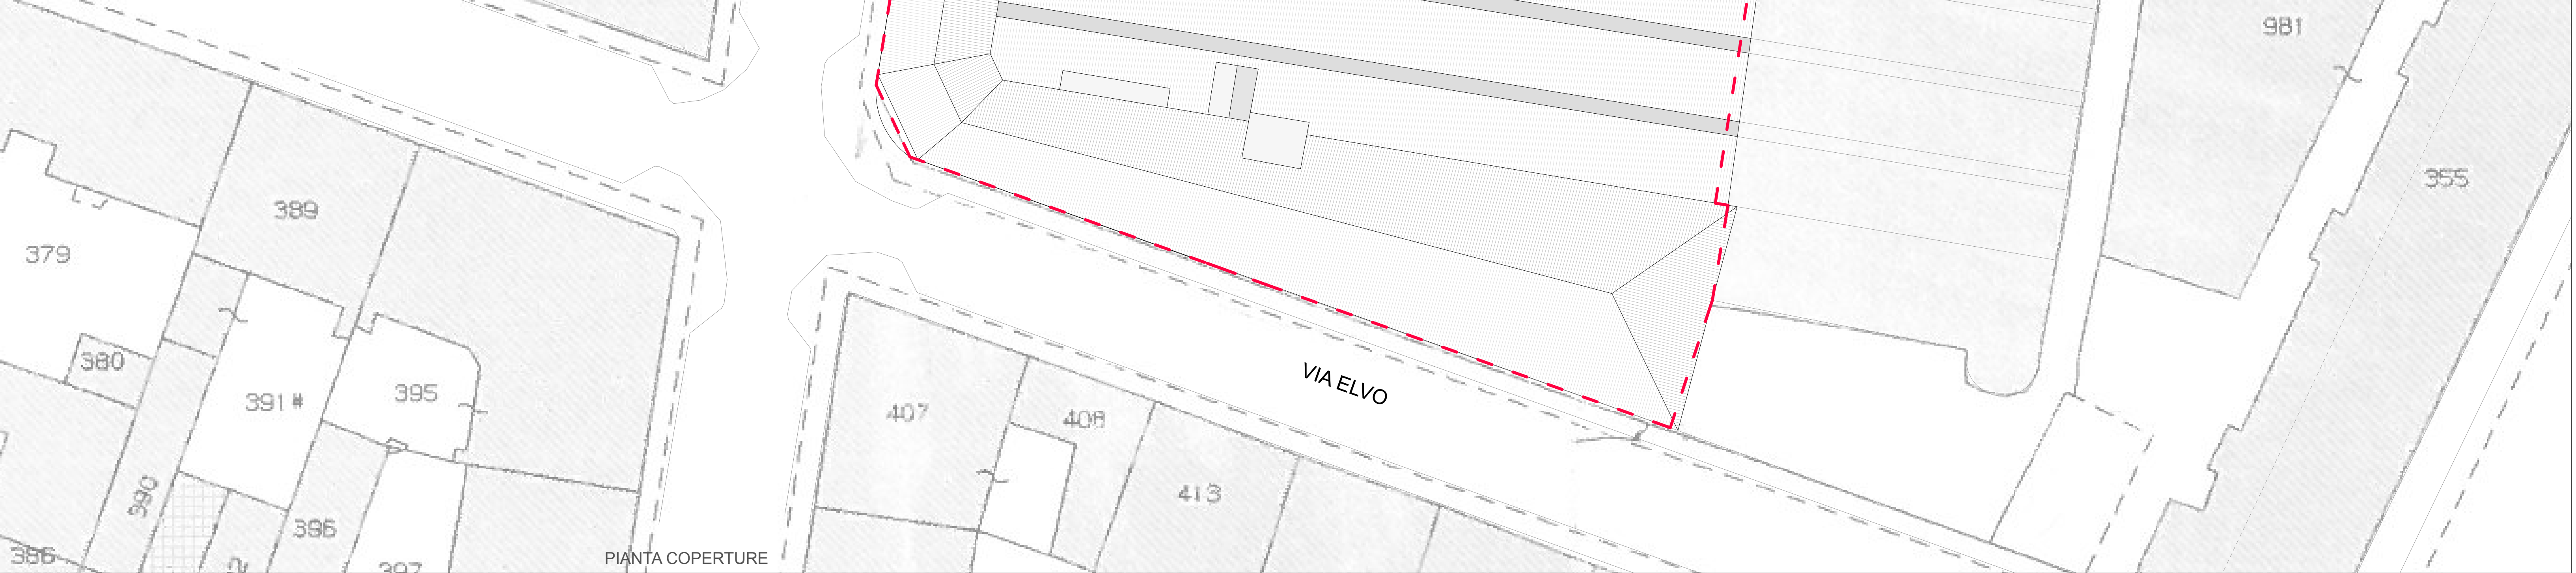

PIANTA COPERTURE