

COMUNE DI TORINO
VIA FRANCESCO PETRARCA 4

AREA NORMATIVA R3

INTERVENTO DI COMPLETAMENTO
ex art. 4 f2 N.U.E.A. del P.R.G.
in deroga ai disposti dell'Allegato A
ex art. 26 comma 23bis N.U.E.A. del P.R.G.


**EDIFICIO PLURIPIANO
DI CIVILE ABITAZIONE
ED AUTORIMESSA INTERRATA**

6

alessandra accossato
riccardo alemanni
michele barillaro
valentina carboni
simona pont

SD4
T12
UO1

scala varie	data 22.02.2013	oggetto PARTICOLARE DI FACCIATA
proprietà	Oswaldo Bracco e Antonietta Alessandrini via francesco petrarca n. 4 10126 torino	
progetto	studio 421 arch. riccardo alemanni arch. simona pont via avellino 22, 10144 torino tel 011 0209303 fax 011 02 66 033	

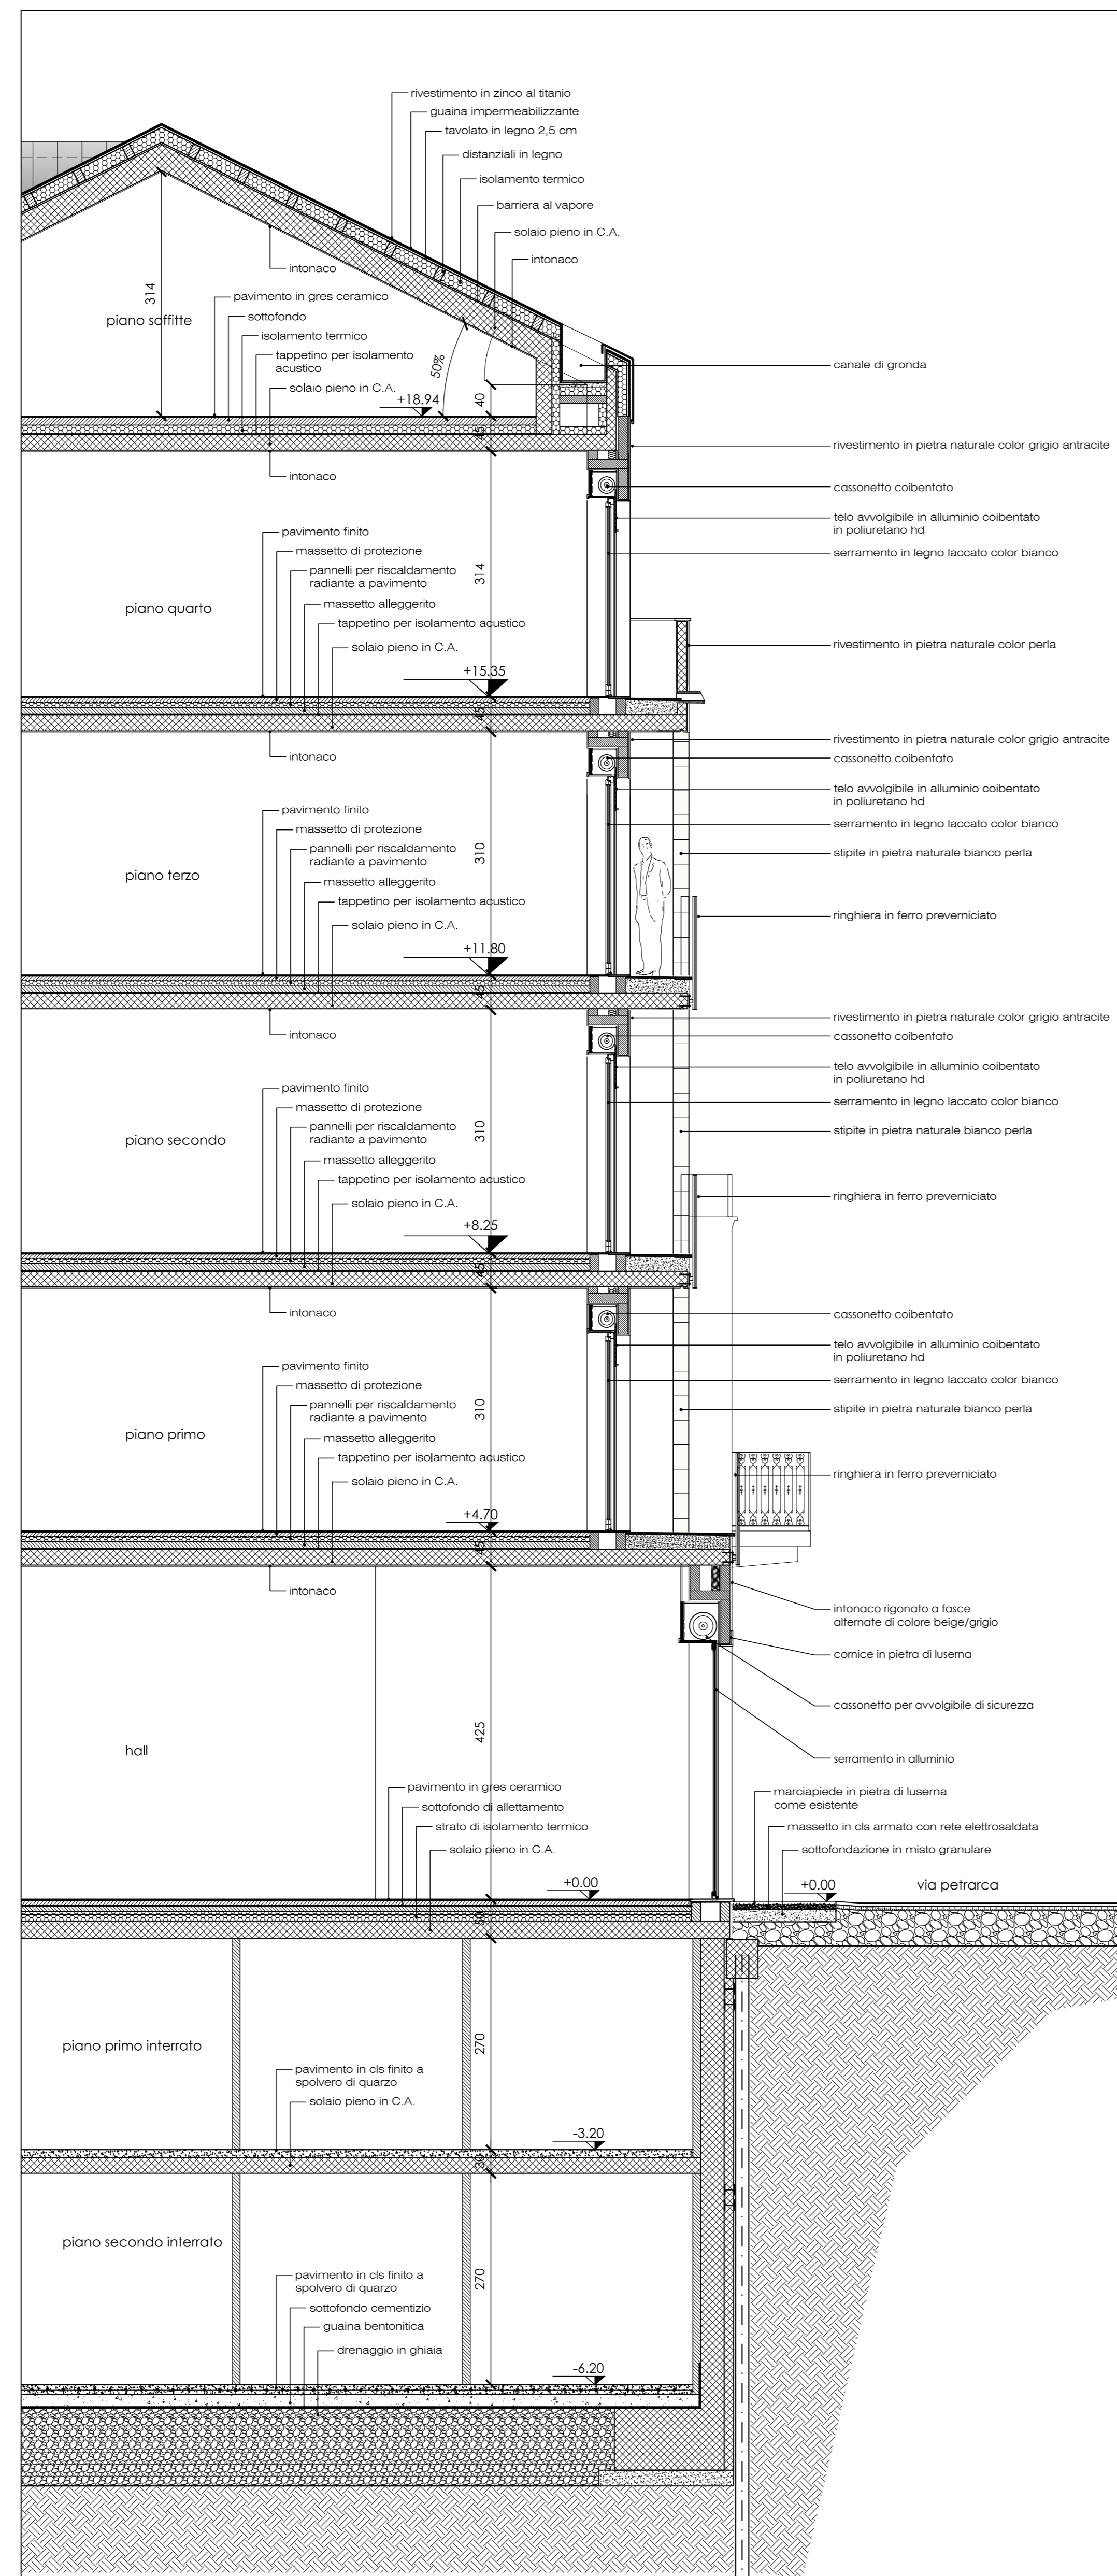


STRISCIA DI FACCIATA - SEZIONE

1:50




STRISCIA DI FACCIATA - PROSPETTO

1:50

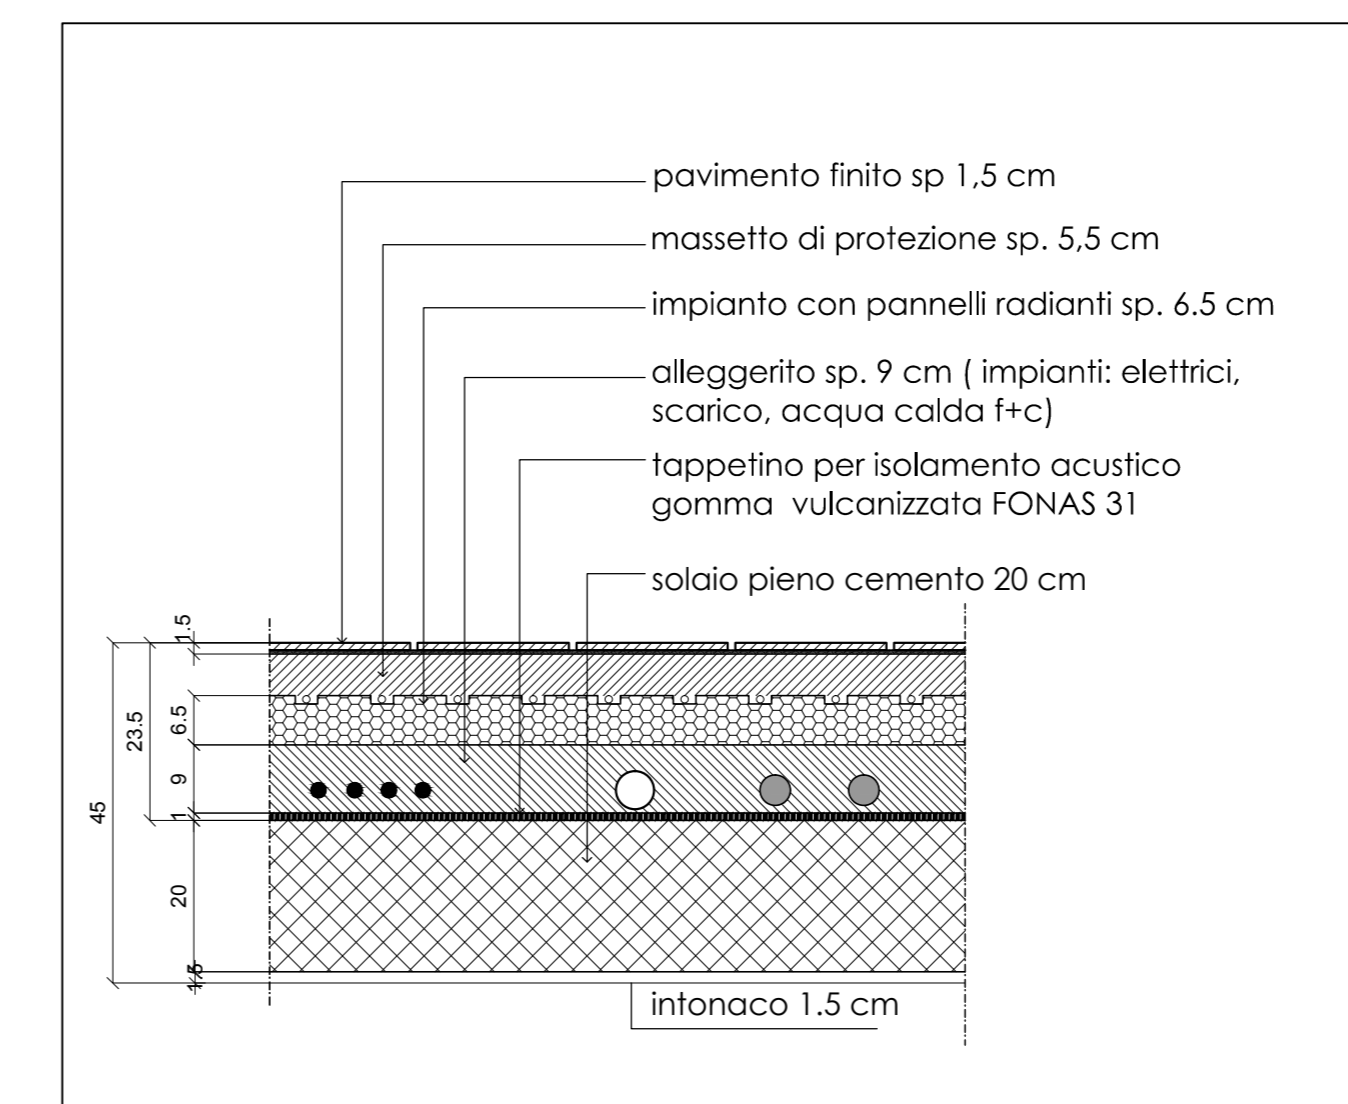

sezione tipo solaio interpianto

1:10

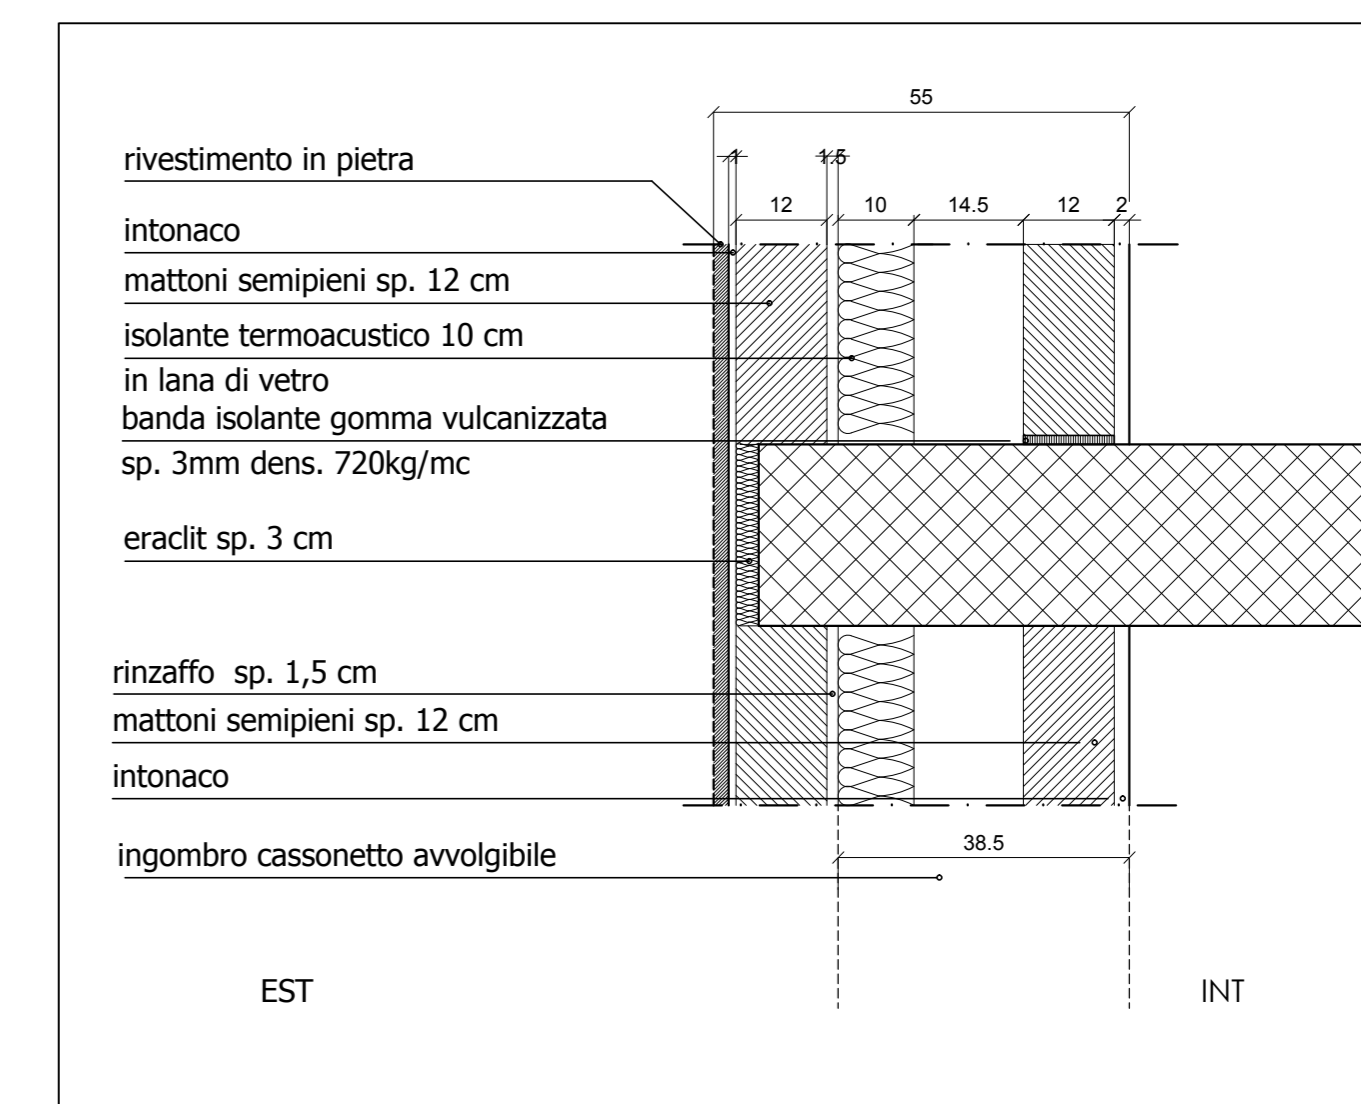

sezione tipo muratura perimetrale

1:10