


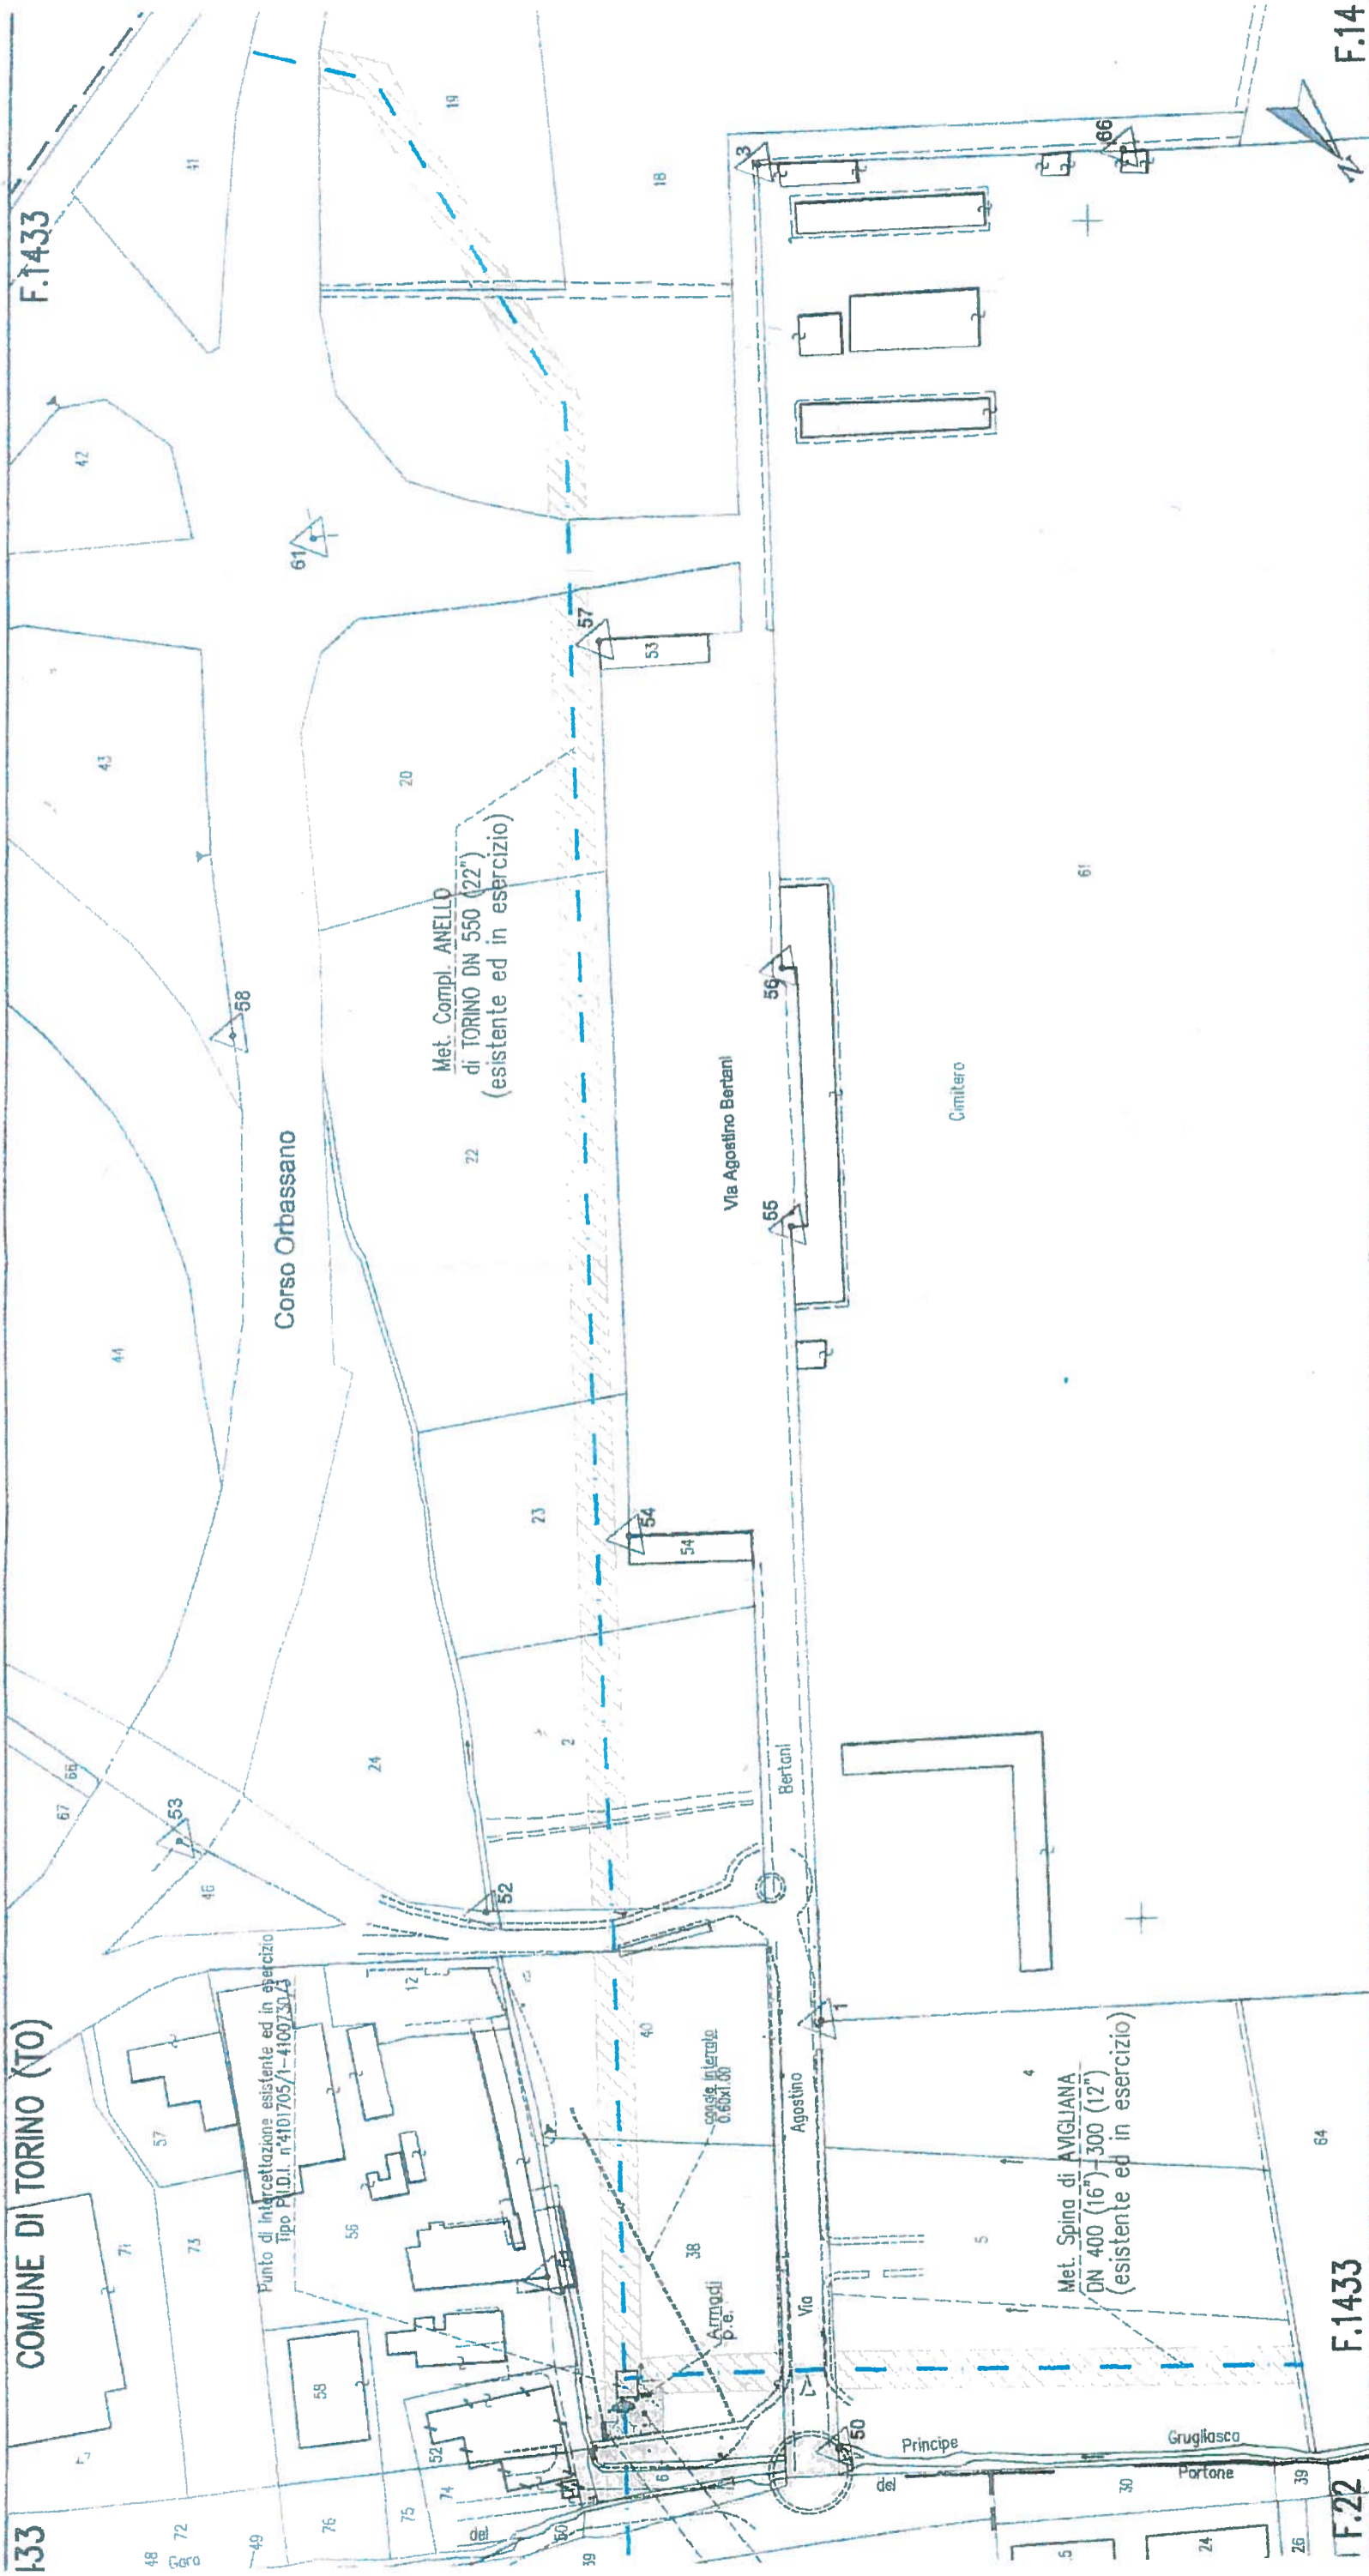


Villan

STRALCIO PLANIMETRICO Scala 1:2000



LEGENDA

-  Condotta esistente ed in esercizio
-  Fascia di servitu' 6,00m
-  Piazzola in ghiaia esistente