

Dec. 2015 - 02603/010

201403001/93

ALL.





COPIA CONFORME ALL'ORIGINALE
AGLI ATTI DELLA CIRCOSCRIZIONE

V. ARTOM


BOIA

BOIA

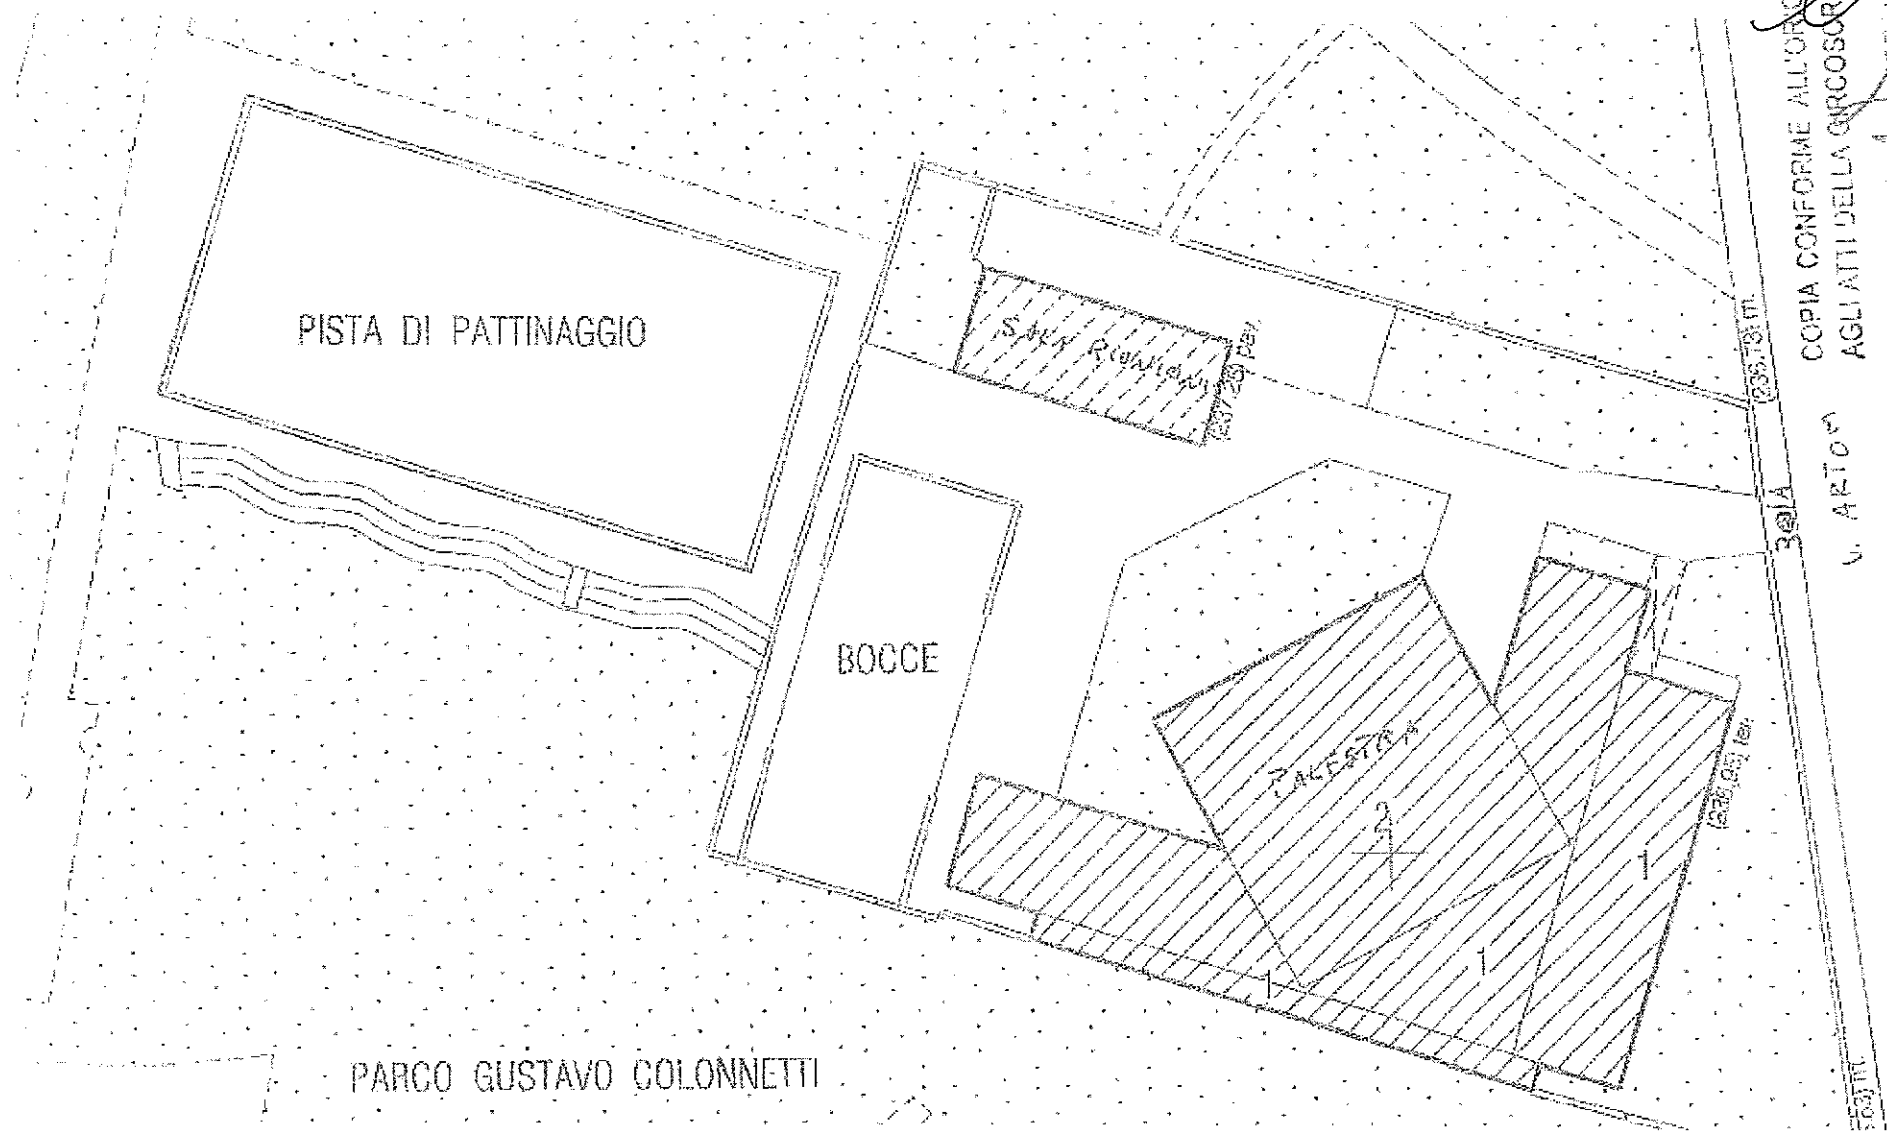

PARCO GUSTAVO COLONNETTI

PLANIMETRIA POST RISTRUTTURAZIONE SCALA 1:100

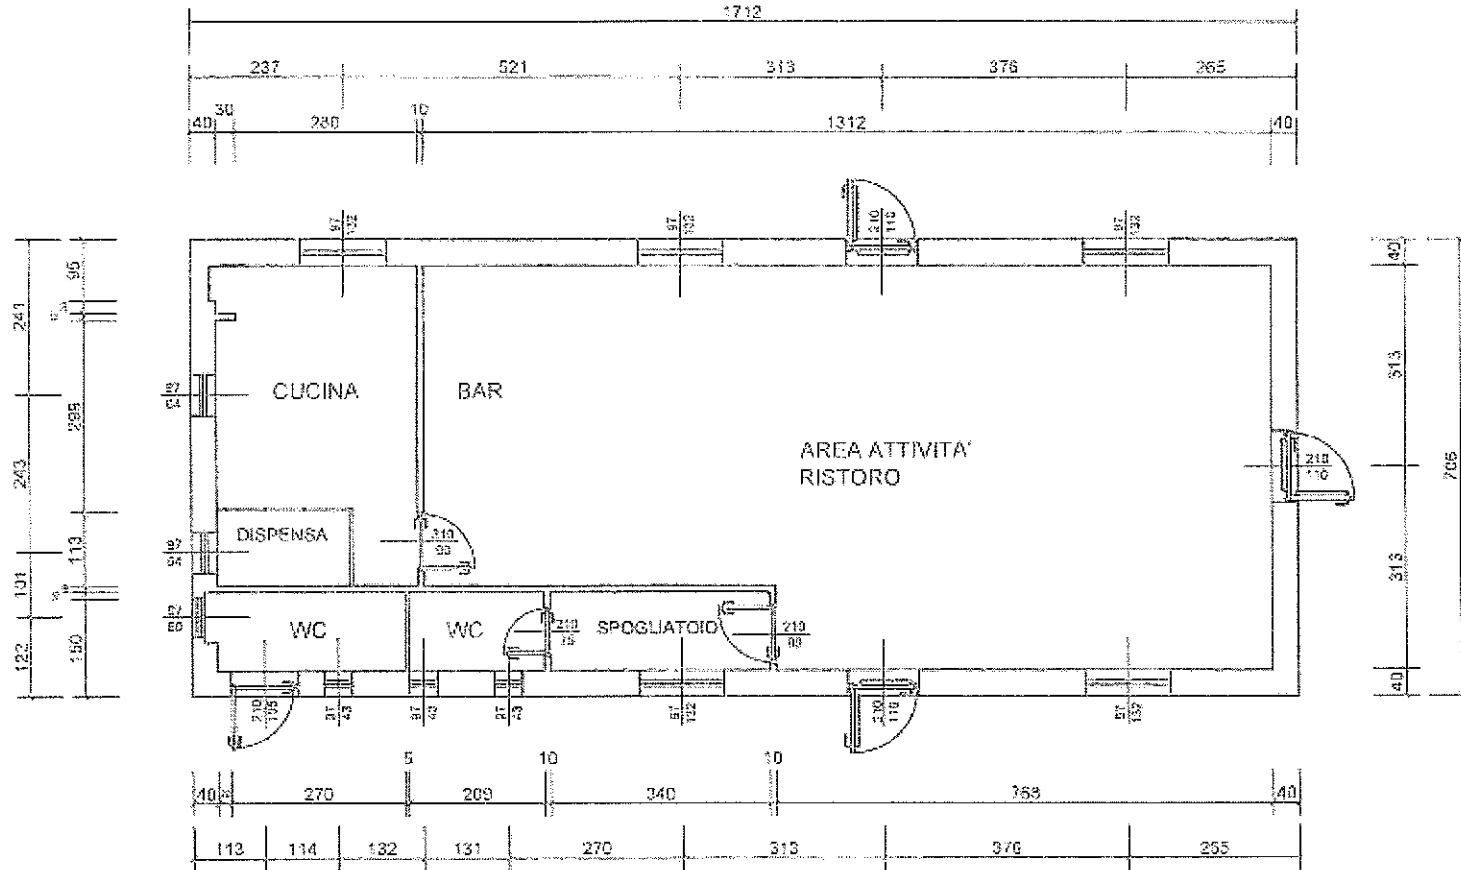


COPIA CONFORME ALL'ORIGINALE
AGLI ATTI DELLA CIRCOSCRIZIONE

Responsabile Impianti Sportivi
DI BENEVENTO


PLANIMETRIA STATO ATTUALE

SCALA 1:100

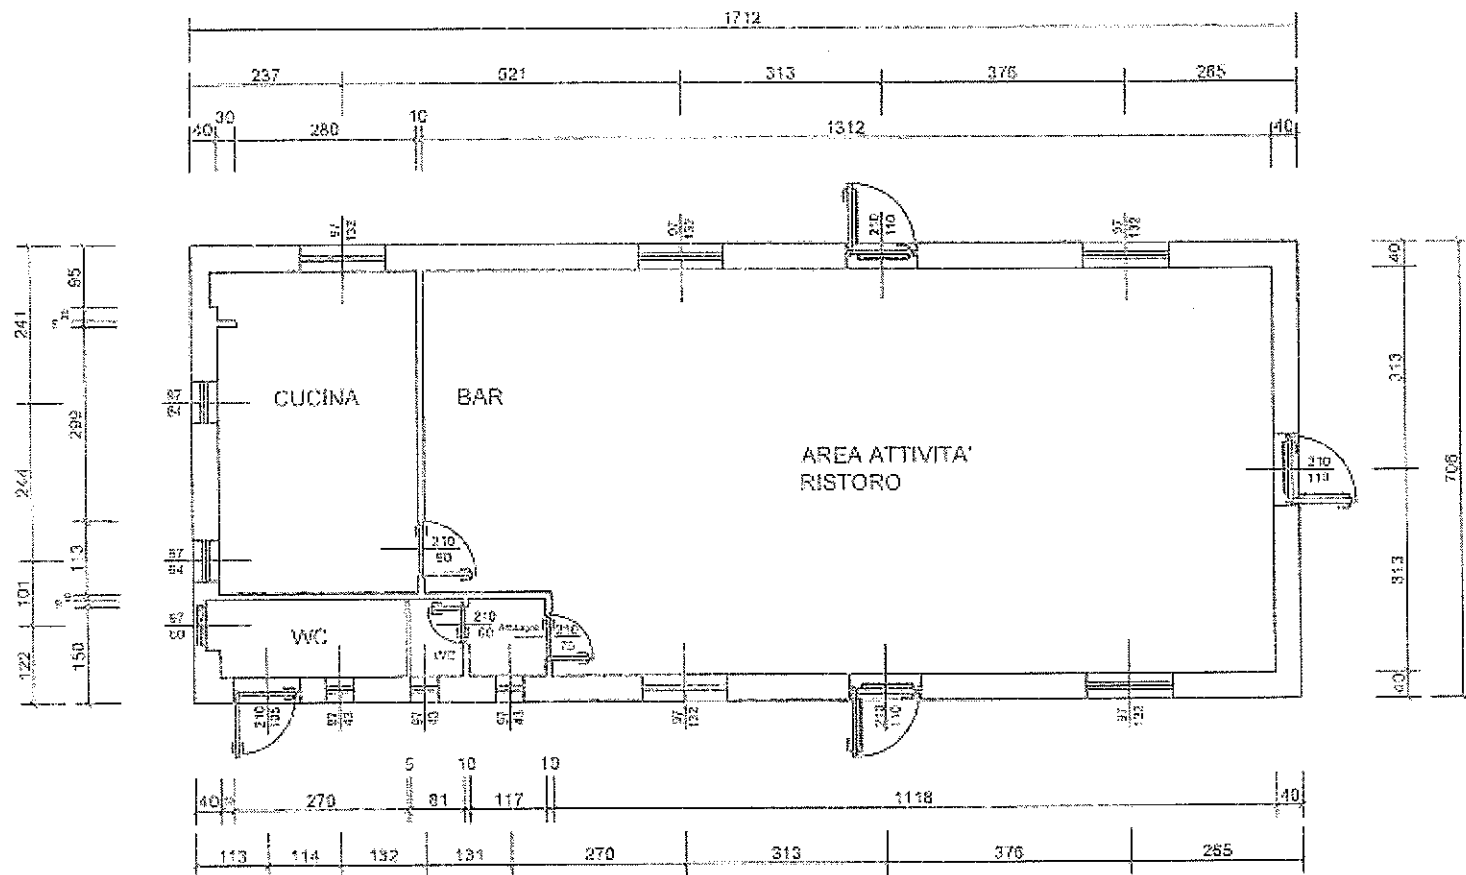

COPIA CONFORME ALL'ORIGINALE
AGLI ATTI DELLA CIRCOSCRIZIONE

Responsabile Impianti Sportivi
DI **BENEDETTO MICHALE**

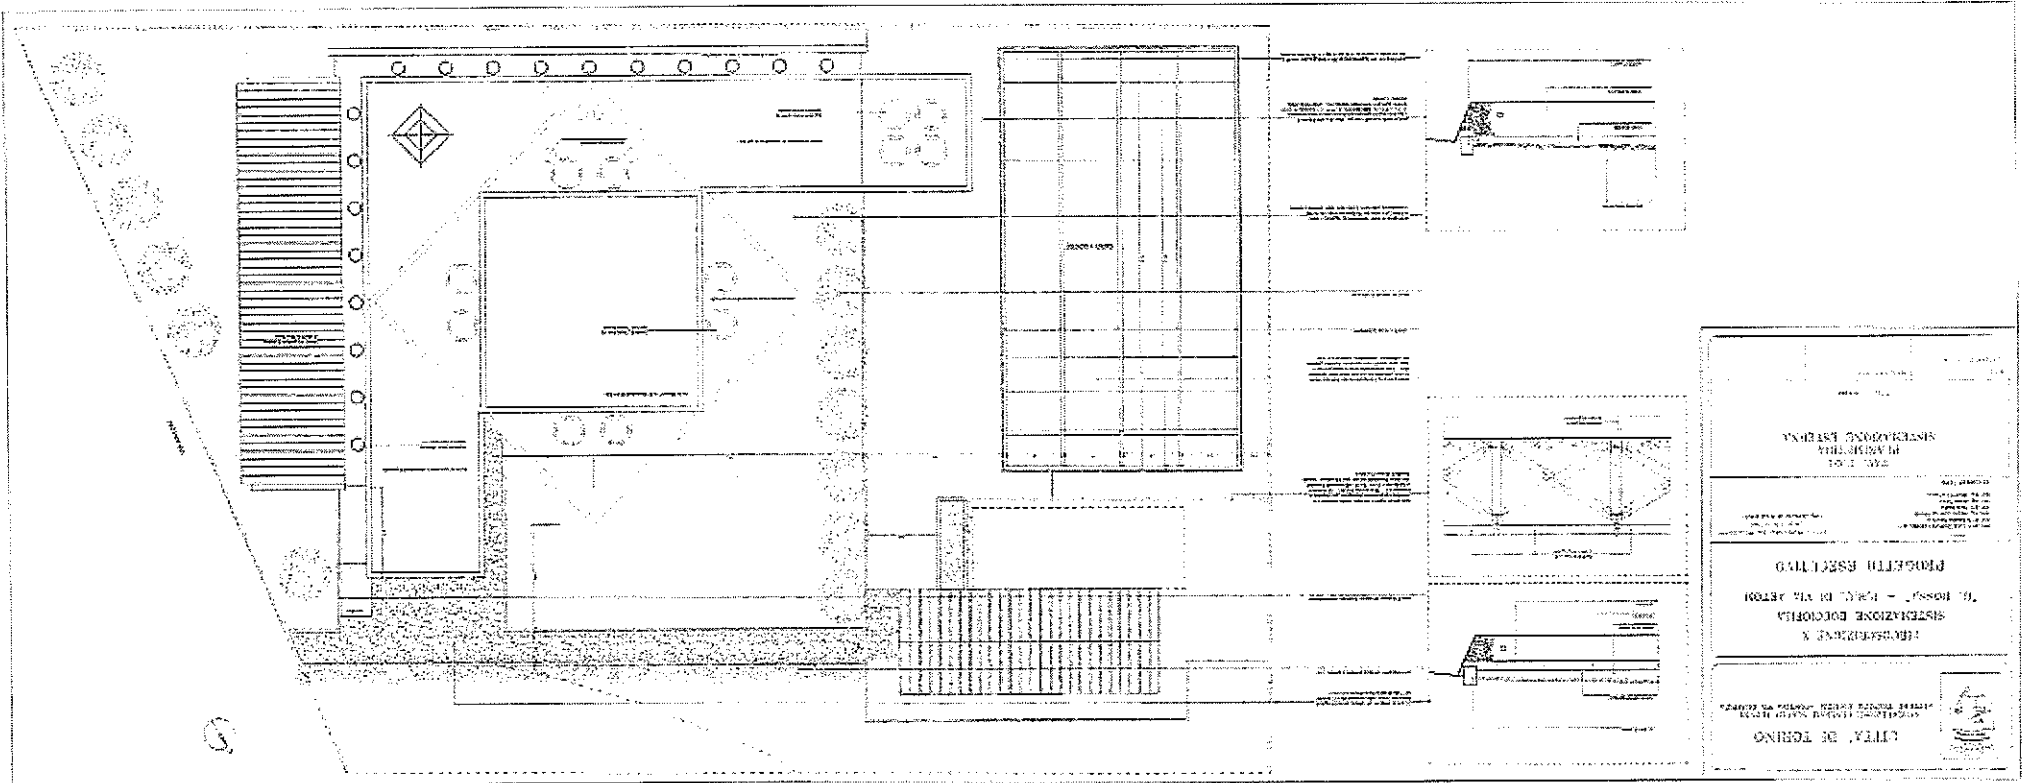

 PROGETTO ESECUTIVO
 CITTÀ DI TORINO

COPIA CONFORME ALL'ORIGINALE
 AGLI ATTI DELLA CIRCOSCRIZIONE


Responsabile Impianti Sportivi
 DI **BENEDETTO**

CITTA' DI TORINO

**CIRCONSCRIZIONE V


1968

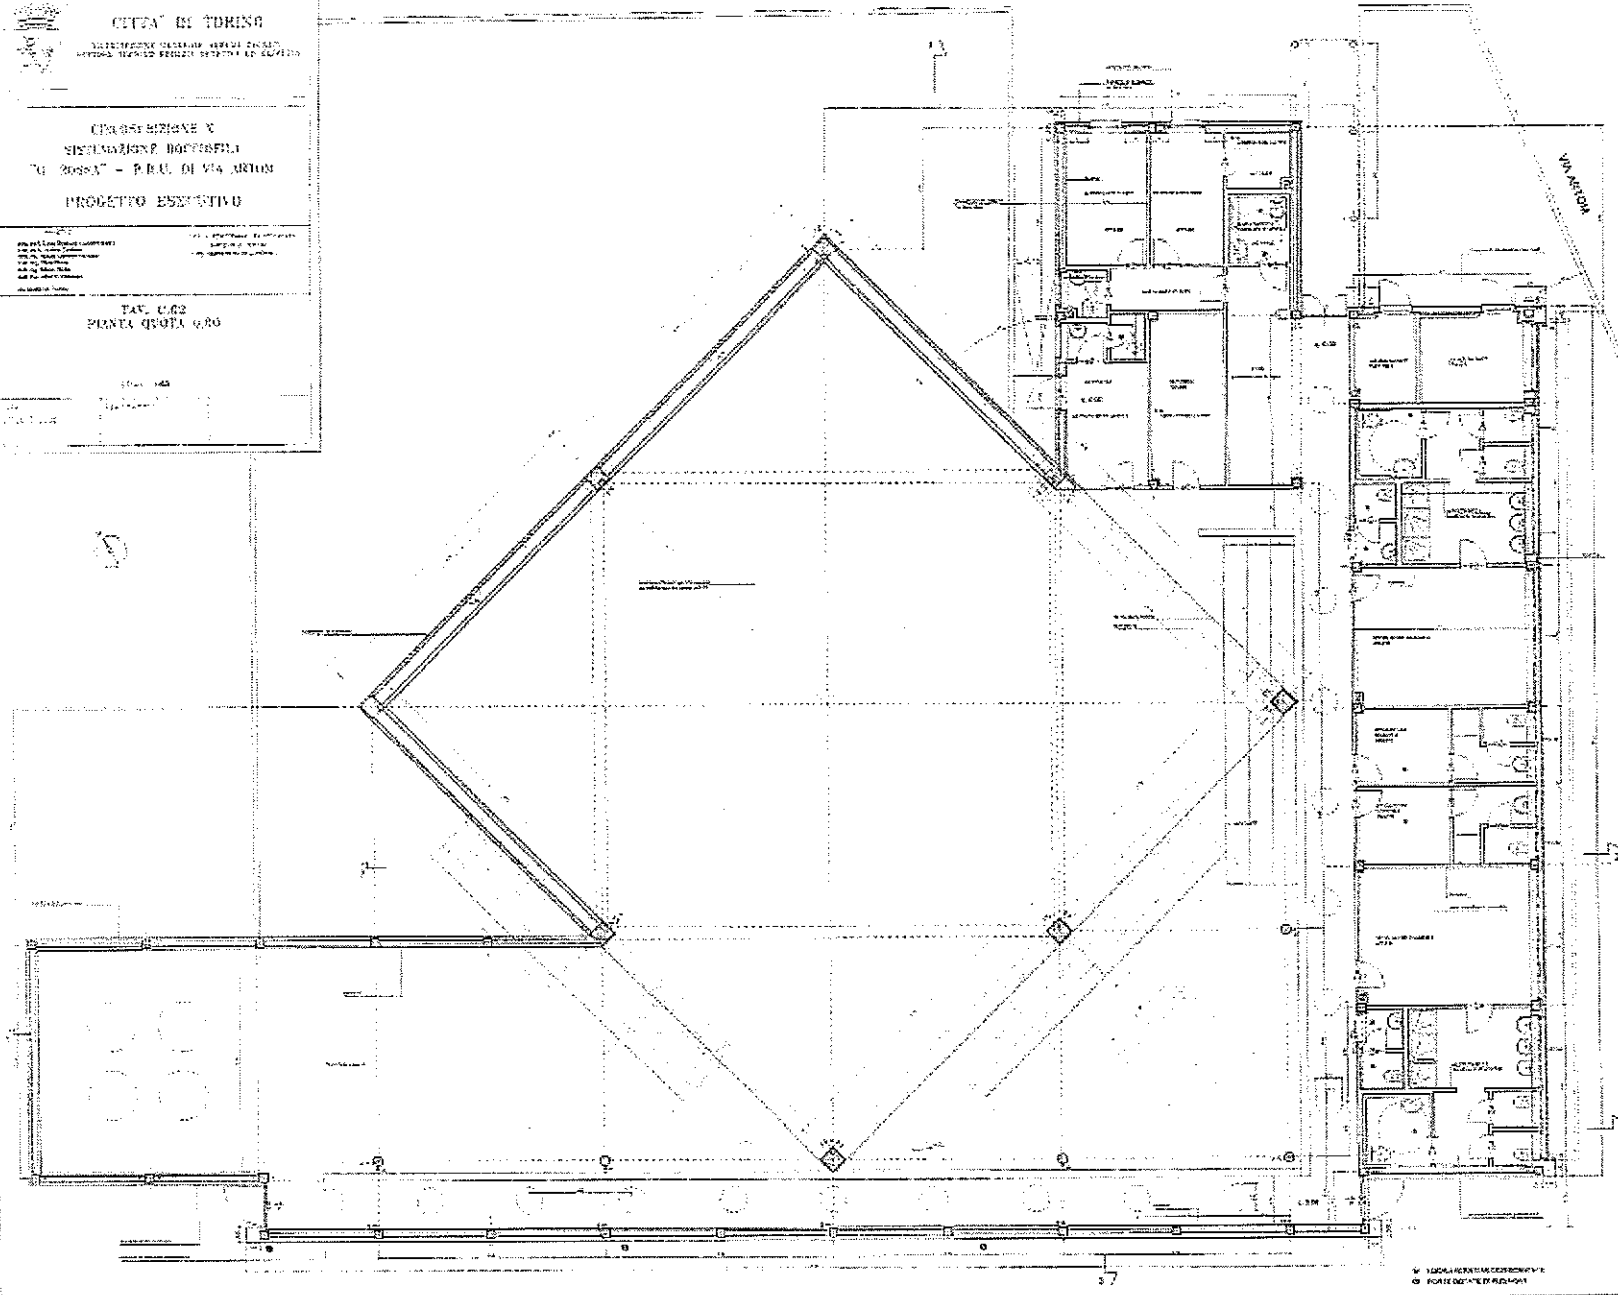

**COPIA CONFORME ALL'ORIGINALE
 AGLI ATTI DELLA CIRCONSCRIZIONE**



COPIA CONFORME ALL'ORIGINALE
 AGLI ATTI DELLA CIRCOSCRIZIONE
 Responsabile Impianti Sportivi
 DI BENEDETTINO MICHELE

CITTA' DI TORINO


PROGETTO ESECUTIVO

**TAV. C.109
 SEZIONE 1-1**

CITTA' DI TORINO


PROGETTO ESECUTIVO

**TAV. C.110
 SEZIONE 2-2**