


LEGENDA

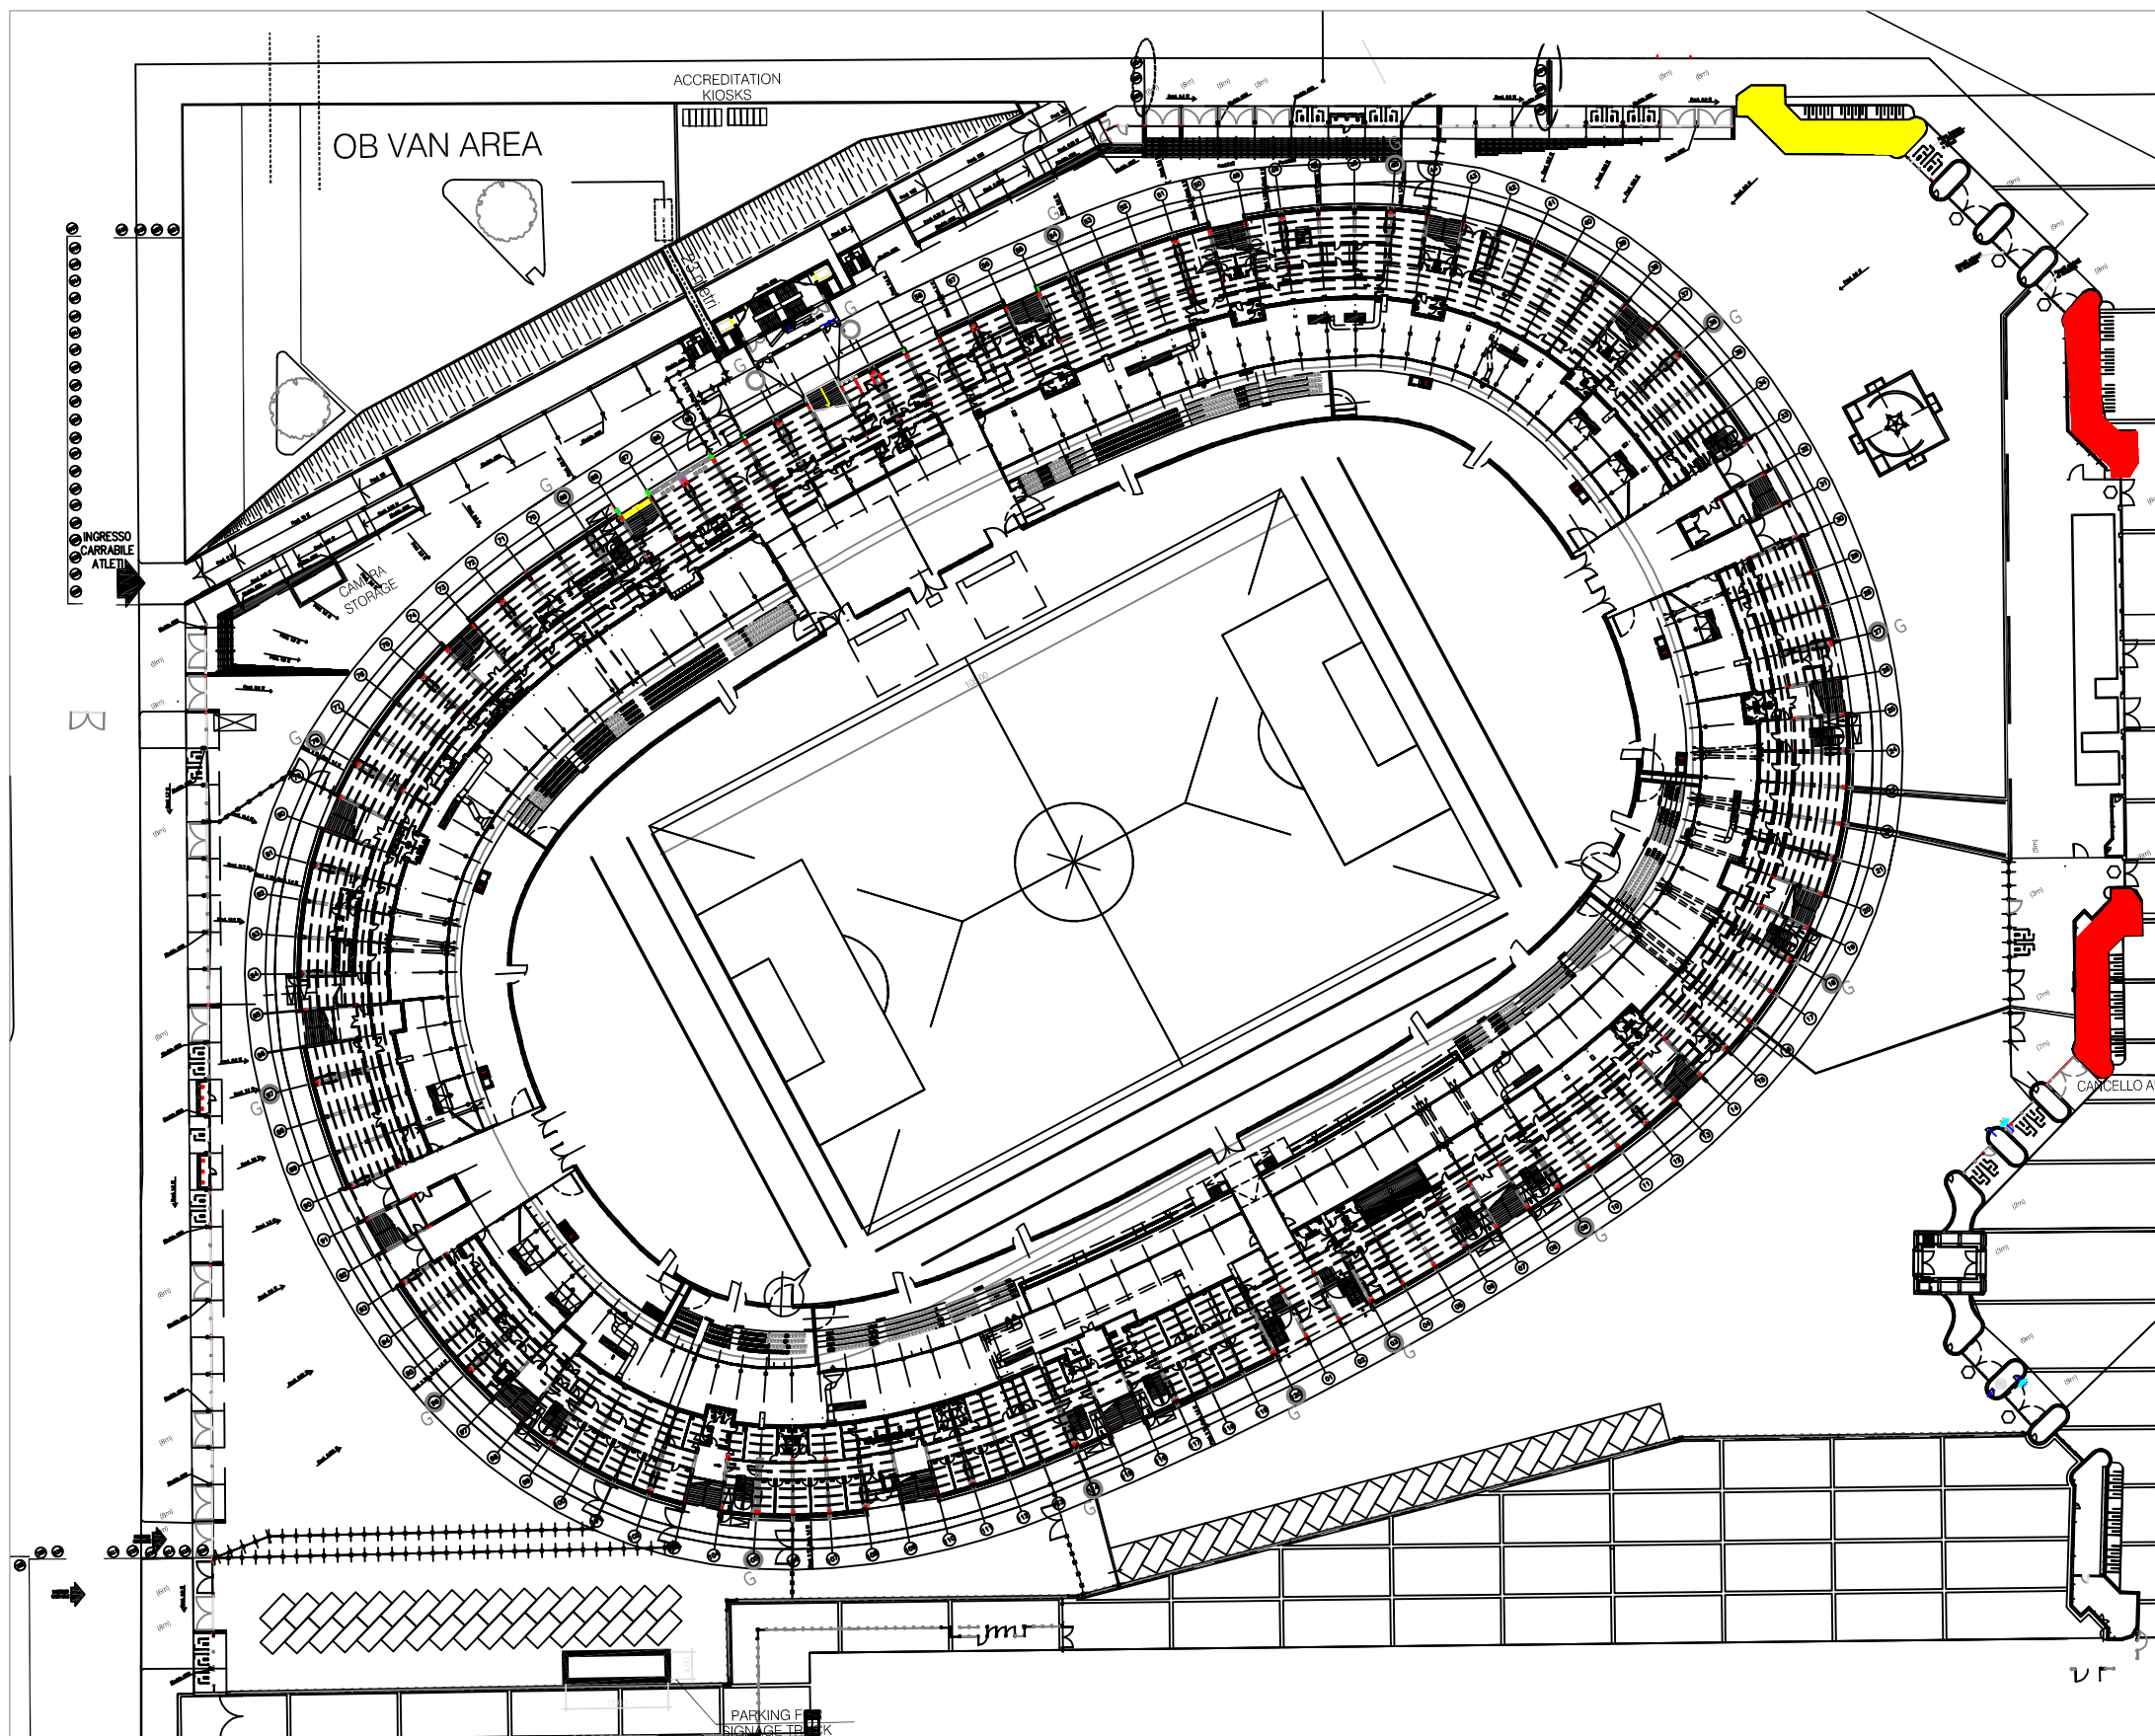

- Aree esclusive Torino Calcio F.C.
- Aree gestione stadio
- Istituto di Medicina dello Sport
- Aree a disposizione Comune di Torino
- Aree Museo dello Sport
- Aree ad utilizzo plurimo.

STADIO OLIMPICO DI TORINO - via Filadelfia, 96/b


Destinazione d'uso - Suddivisione aree interne

PLANIMETRIA GENERALE


PRATICAN	SCALA
DATA	1:500
ESEGUITO	

LEGENDA


 Aree esclusive Torino Calcio F.C.


 Aree gestione stadio

 Istituto di Medicina dello Sport

 Aree a disposizione Comune di Torino

 Aree Museo dello Sport

 Aree ad utilizzo plurimo.

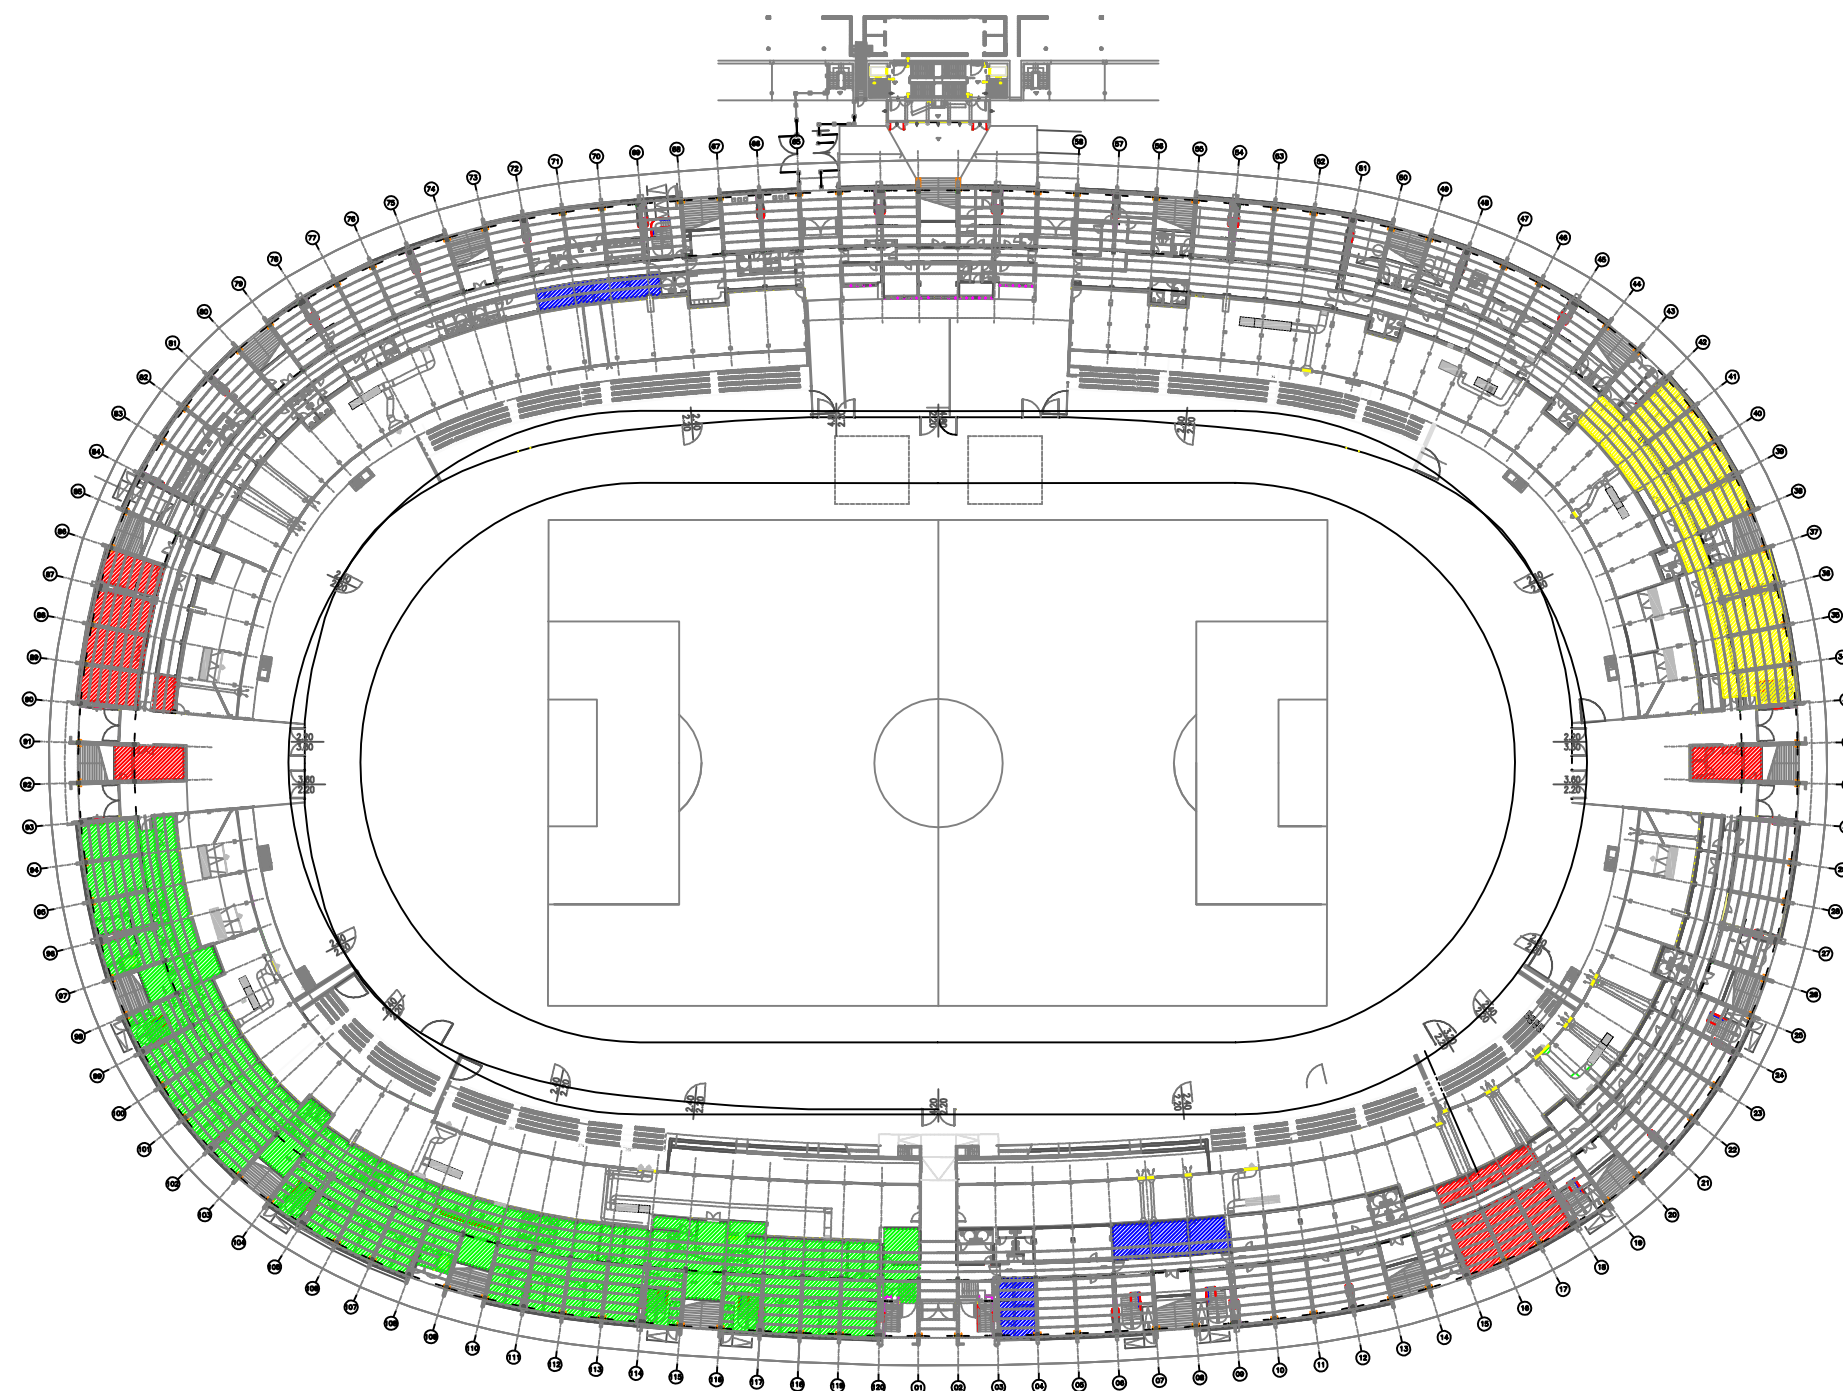

STADIO OLIMPICO DI TORINO - via Filadelfia, 96/b


Destinazione d'uso - Suddivisione aree interne

PIANTA PIANO TERRA

PRATICA N.	SCALA
DATA	1:500
ESEGUITO	

LEGENDA

-  Aree esclusive Torino Calcio F.C.
-  Aree gestione stadio
-  Istituto di Medicina dello Sport
-  Aree a disposizione Comune di Torino
-  Aree Museo dello Sport
-  Aree ad utilizzo plurimo.

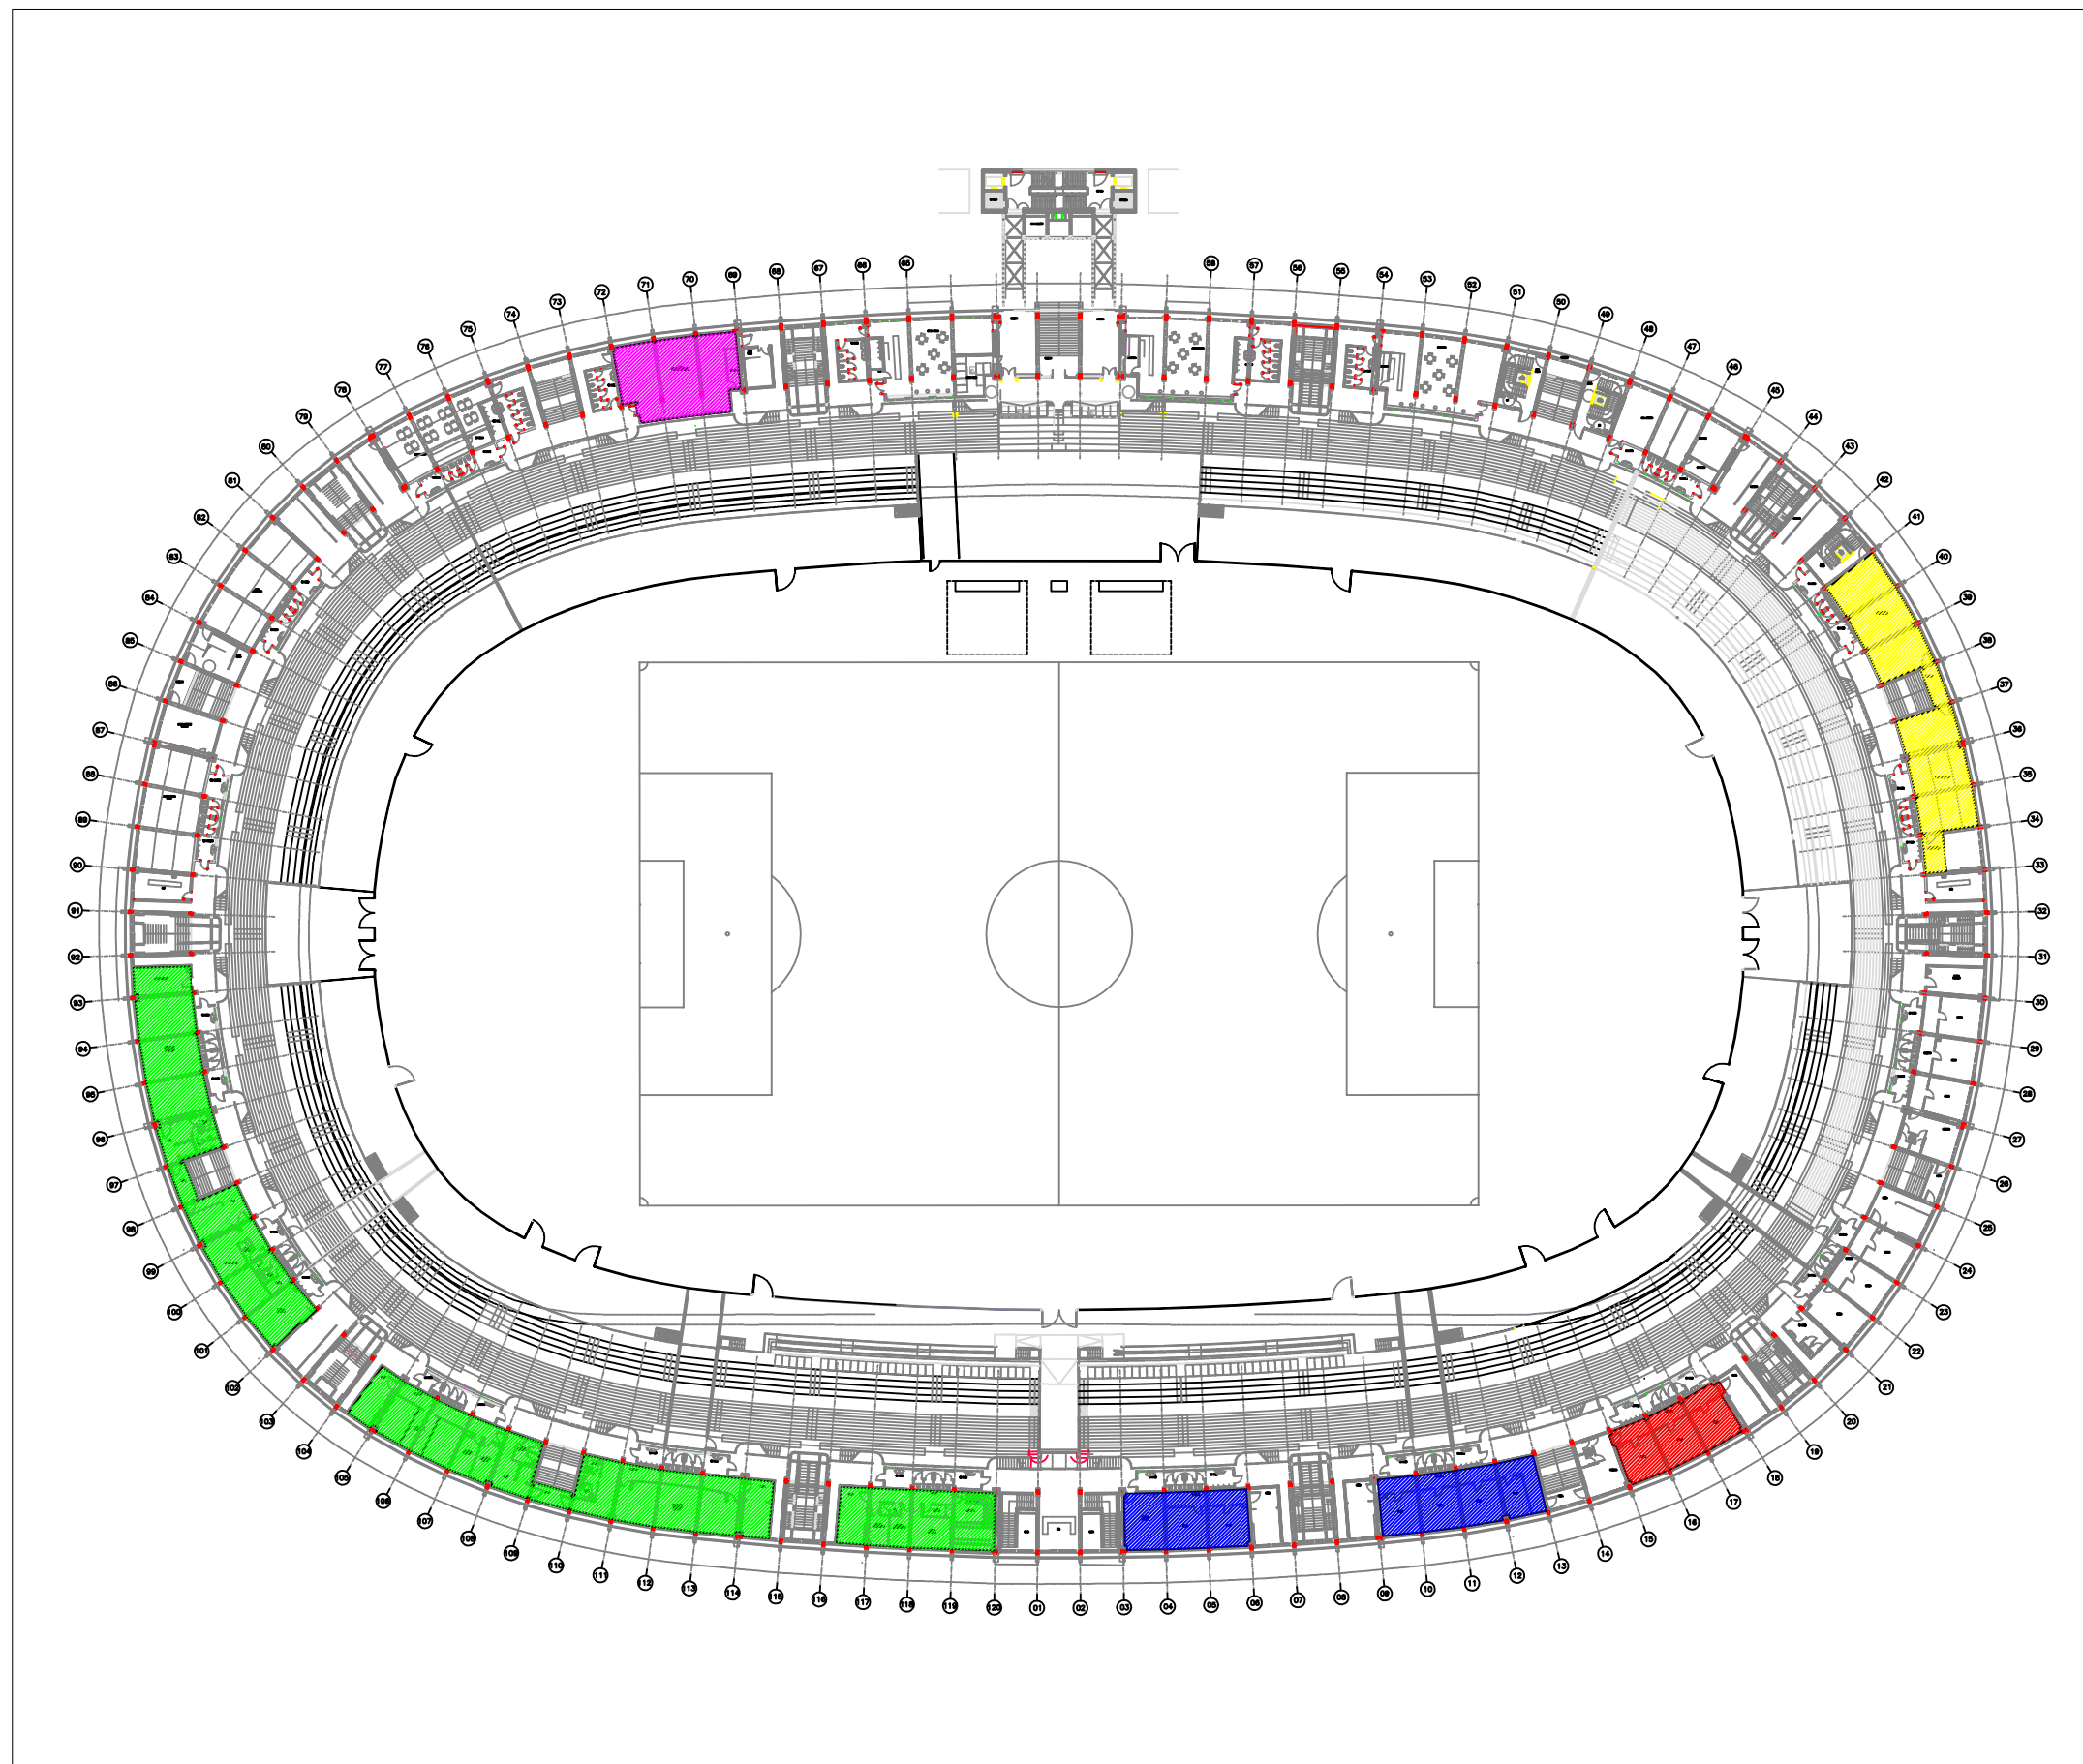


STADIO OLIMPICO DI TORINO - via Filadelfia, 96/b

Destinazione d'uso - Suddivisione aree interne

PIANTA PIANO PRIMO

PRATICA N.	SCALA
DATA	1:500
ESEGUITO	

LEGENDA

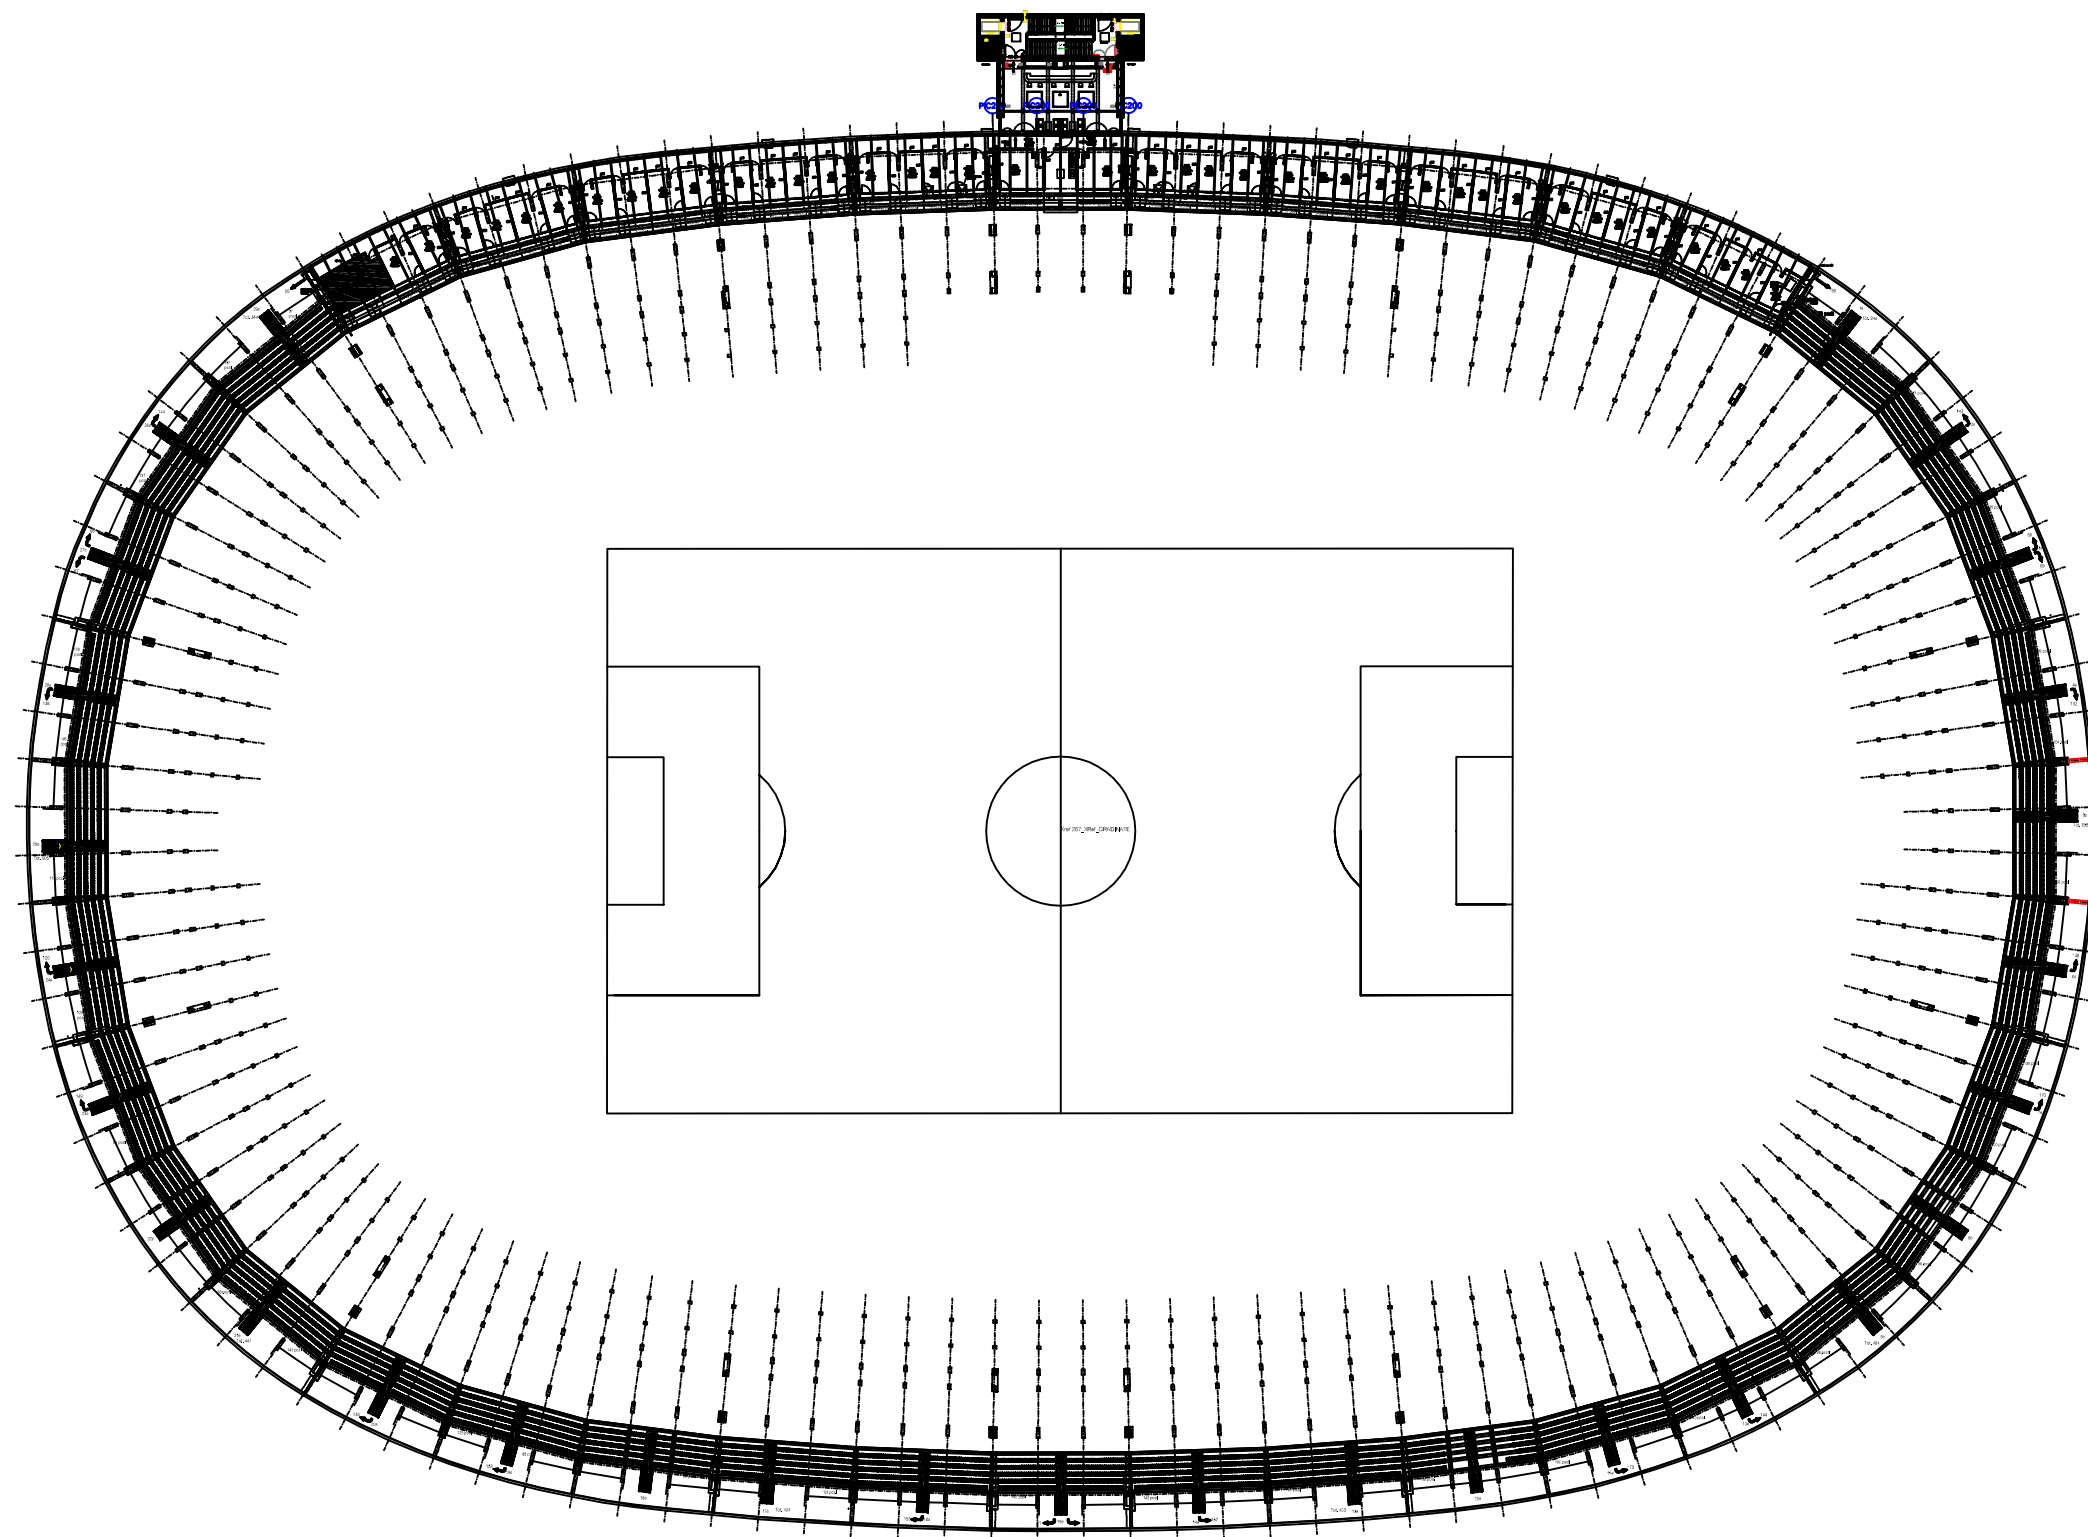

-  Aree esclusive Torino Calcio F.C.
-  Aree gestione stadio
-  Istituto di Medicina dello Sport
-  Aree a disposizione Comune di Torino
-  Aree Museo dello Sport.
-  Aree ad utilizzo plurimo.

STADIO OLIMPICO DI TORINO - via Filadelfia, 96/b

Destinazione d'uso - Suddivisione aree interne

PIANTA PIANO TERZO

PRATICA N.	
DATA	
ESEGUITO	1:500