


# PIANTA VANO CORSA

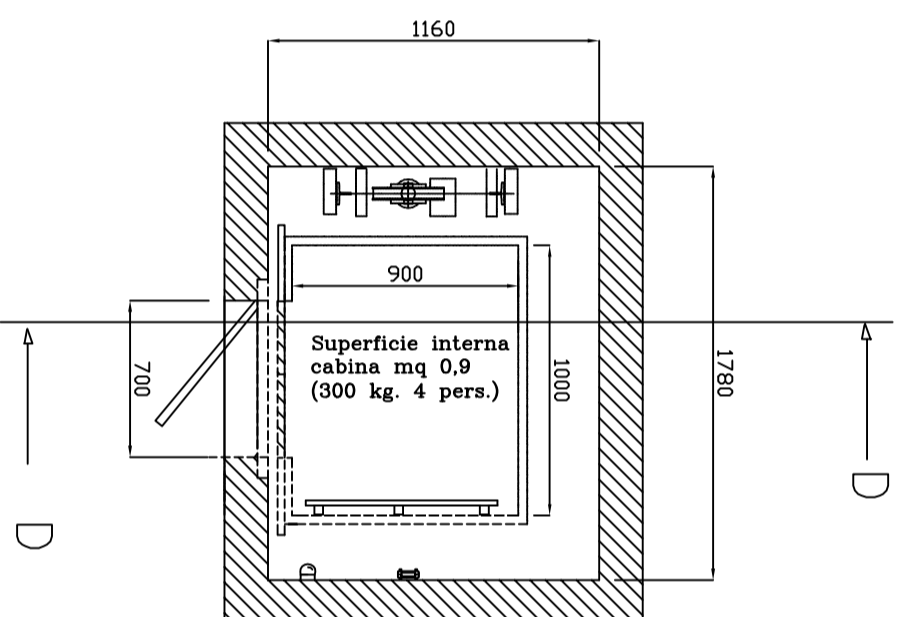



N° PIANI: 10; N° SERVIZI: 10;

Le cabine saranno provviste di specchio e corrimano – Le pulsantiere saranno poste ad un'altezza max di m 1,20 (con pulsanti compresi fra 0,90 e 1,10 m)

La porta del locale macchinario dovrà essere in esecuzione REI 120 ed apribile, comunque, dall'interno.

Occorre installare un idoneo parapetto sul tetto di ogni cabina.

Provvedere ad aerare il vano corsa con adeguata canalizzazione verso l'esterno che abbia superficie pari al 3% della sezione in pianta del vano corsa e, comunque, non inferiore a 0,20 mq.

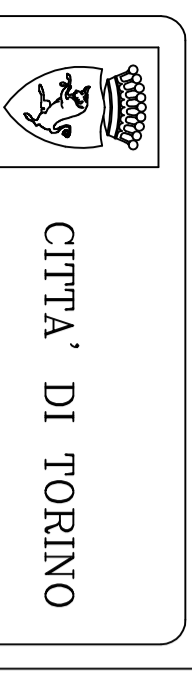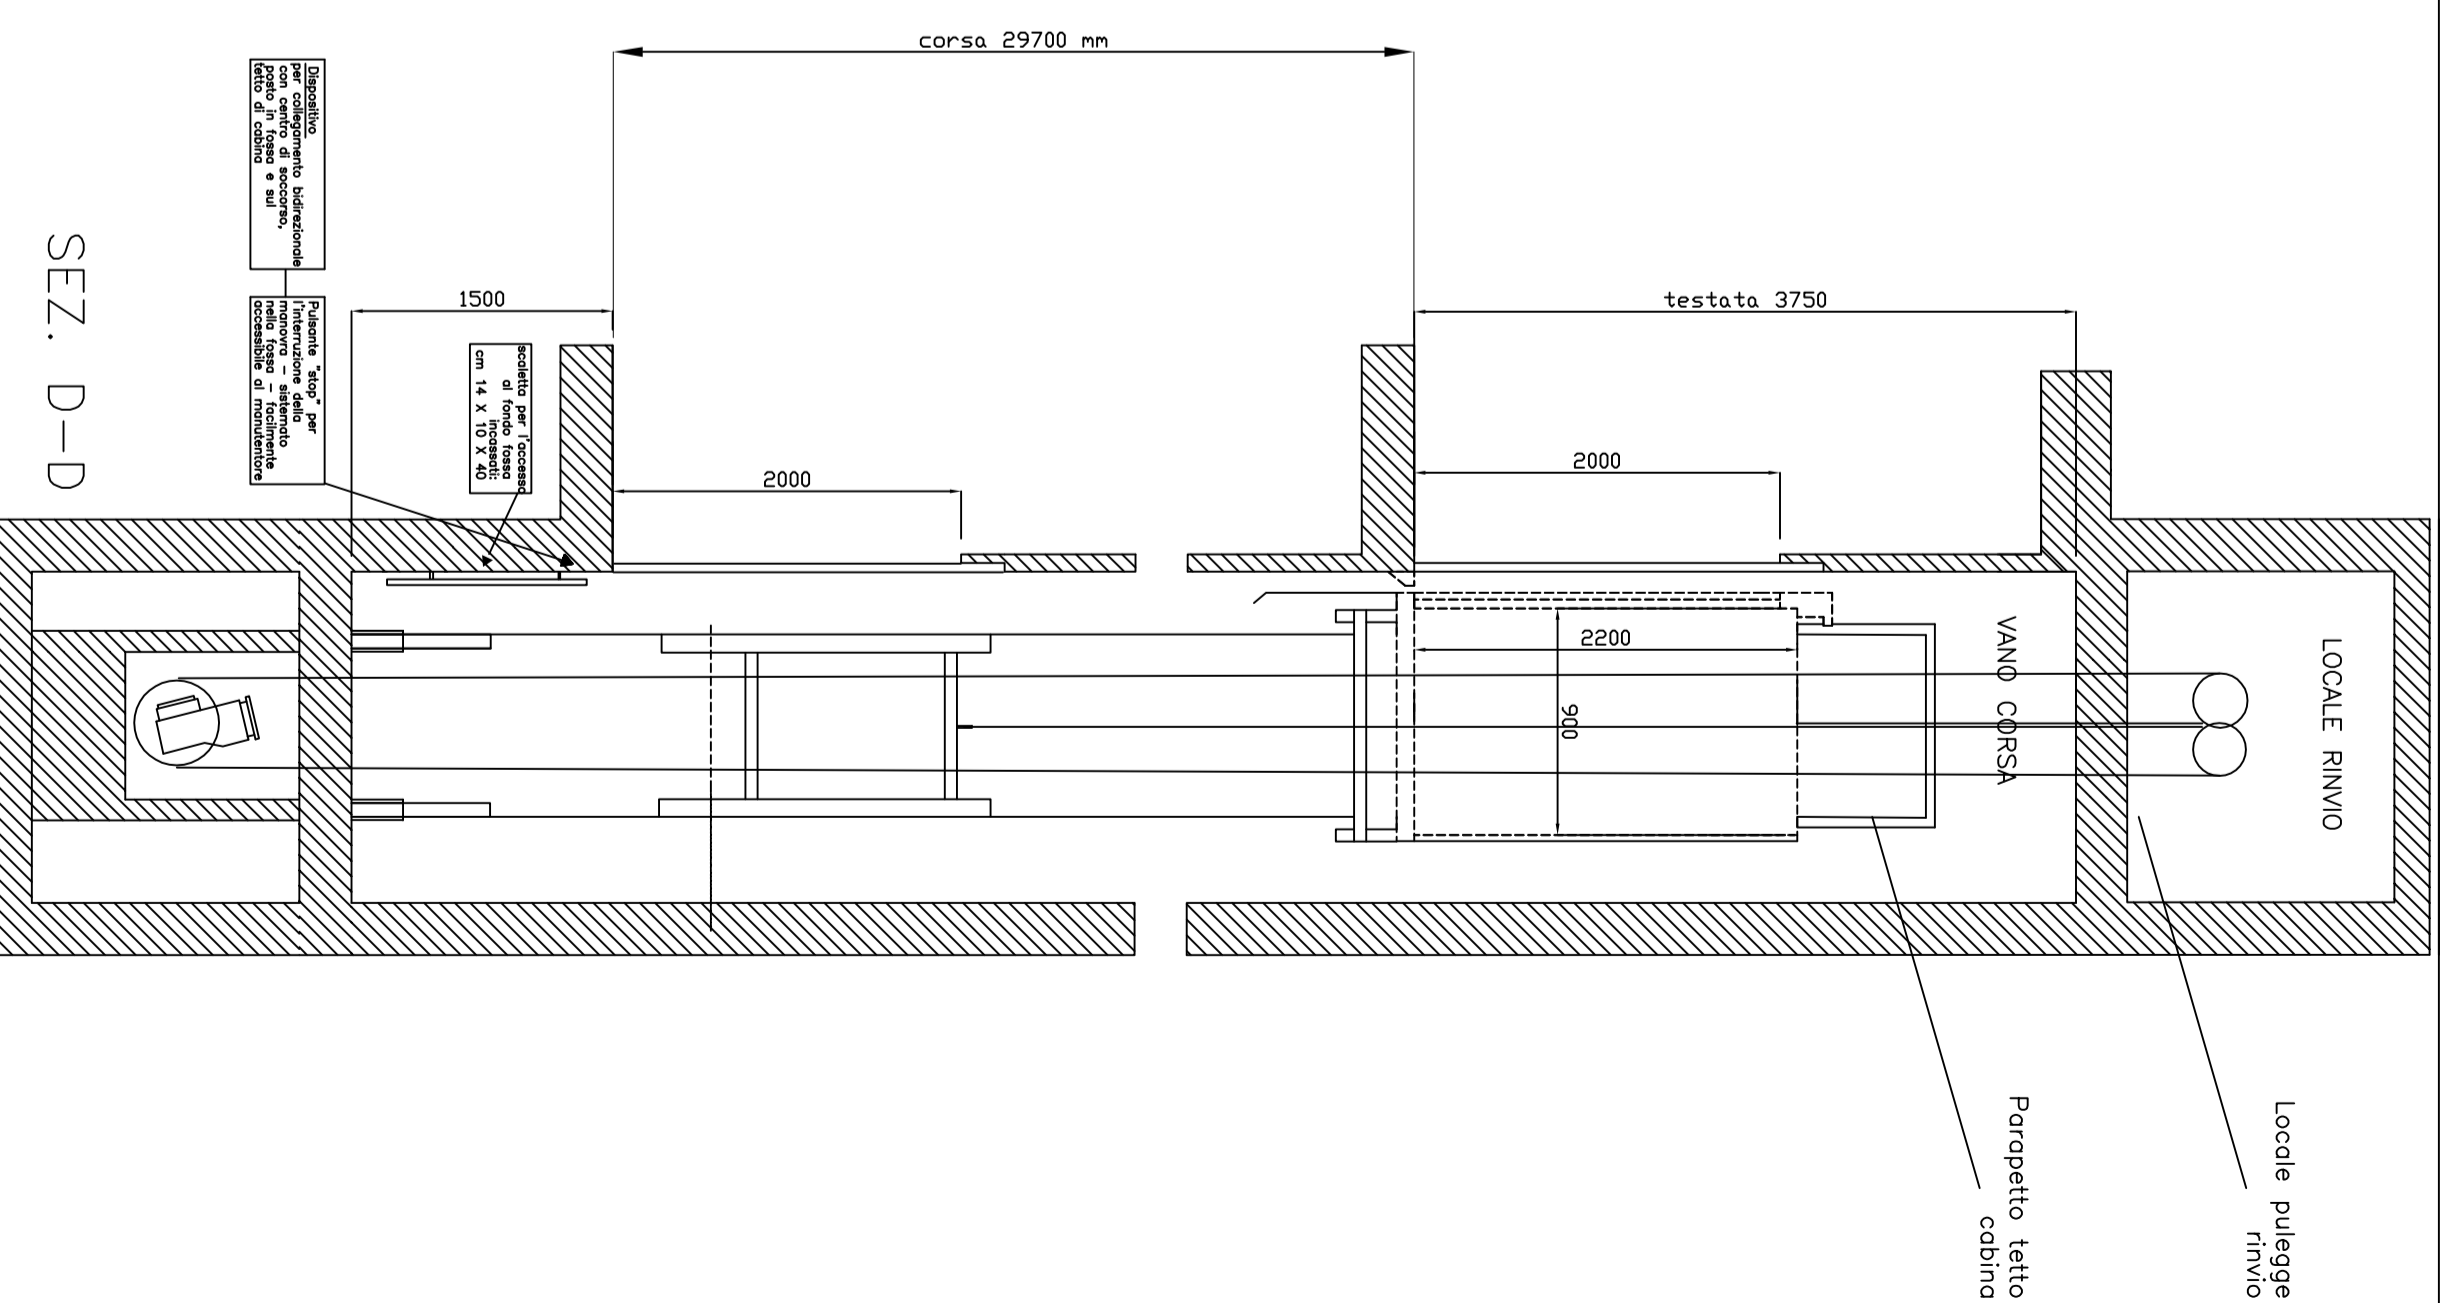

SOSTITUZIONE INTEGRALE DI UN IMPIANTO DI SOLLEVAMENTO PRESSO LO STABILE DI VIA PIANEZZA 199 - TORINO  
 PROGETTO FINANZIAMENTO 2015

Titolare dell'attività:  
 Iren Servizi e Innovazione

Progettista:  
 DR. GIANLUCA FRACASSO  
 Il Gruppo di lavoro:  
 P.L. PIO FEDICINI

PROGETTO DEFINITIVO

INDICAZIONE	SCALE	PERIODO
SEZIONE E PIANTE DEL VANO	1:20	0000
CORSA DEGLI ASCENSORI	Scala 1:20	

Elaborato: 1

