

PERMESSO DI COSTRUIRE

DATA: GIUGNO 2015

(A SENNARI 10, DM 380/2001)

TIPOLOGIA INTERVENTO EDILIZIO

TAVOLA: 4

SCALE: 1:100

CONTENUTO TAVOLA

STATO DI PROGETTO:
- PIANTE LIVELLO INFERIORE A QUOTA -2,25M.,
- PIANTE LIVELLO SUPERIORE A QUOTA +1,95M.,
- SEZIONI (AA-BB-DD)




REQUIRENTE

MASSIMO GENTILE (C.A.: maxgentile@libero.it)


PROGETTISTI

FRANCESCO B. GONVAGLIA - ARCHITETTO
VIA TAVAROLA, 2/A
10121 TORINO, ITALIA
TEL. 011/23929233
E-MAIL: francesco.gonvaglia@gmail.com
FRANCESCO B. GONVAGLIA - ARCHITETTO
P.V.A. 08616320118
10121 TORINO, ITALIA
TEL. 011/23929233
E-MAIL: francesco.gonvaglia@gmail.com
P.V.A. 08616320118

RENDERING

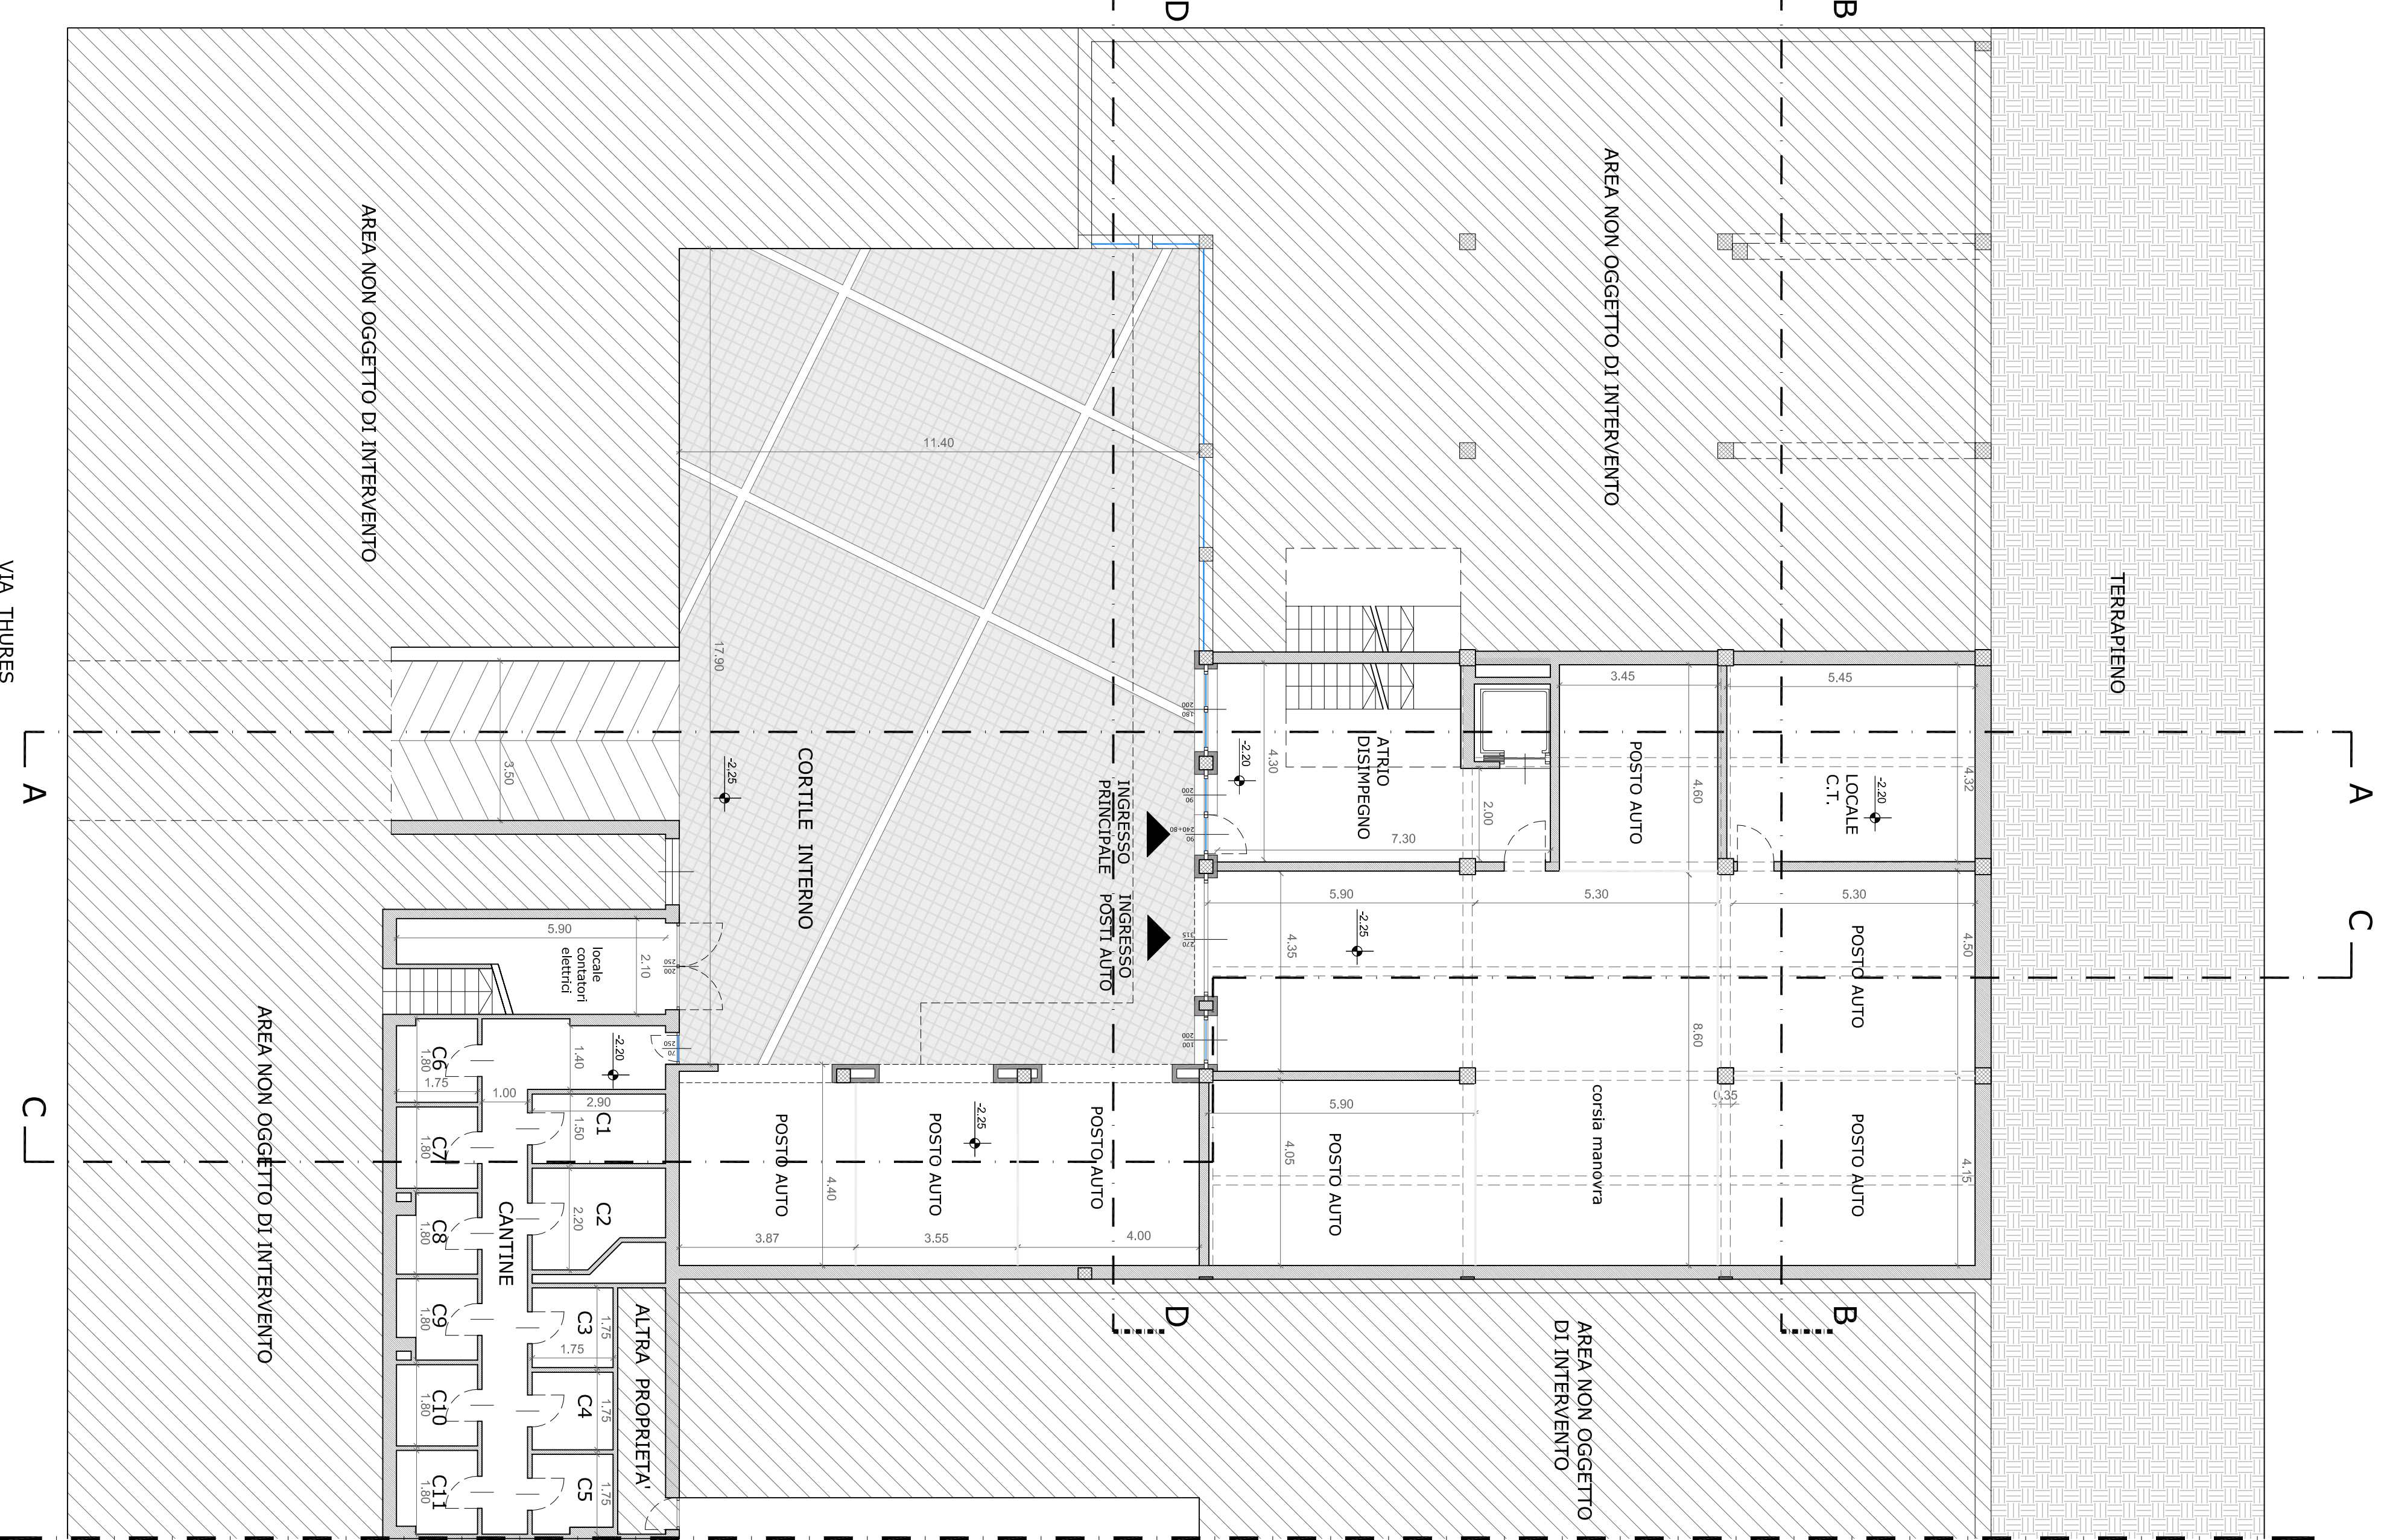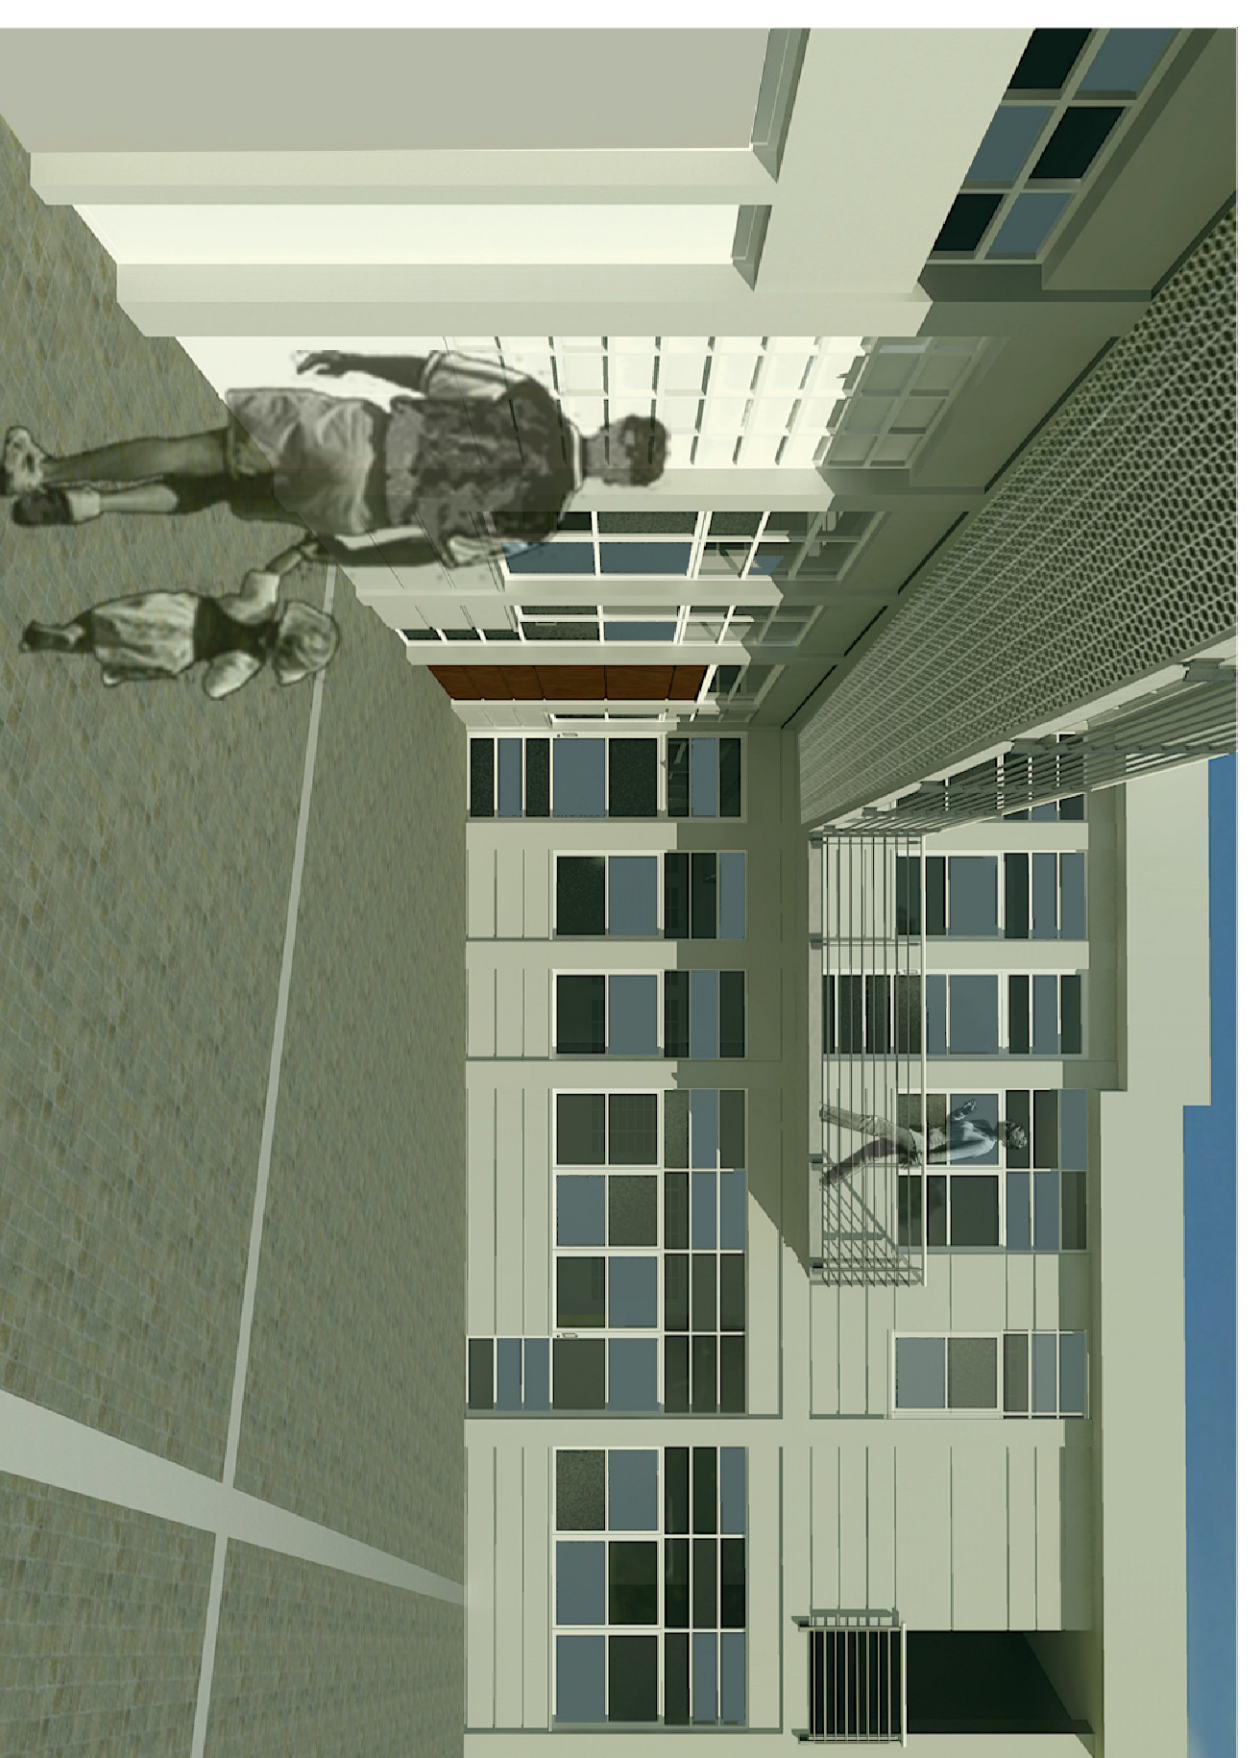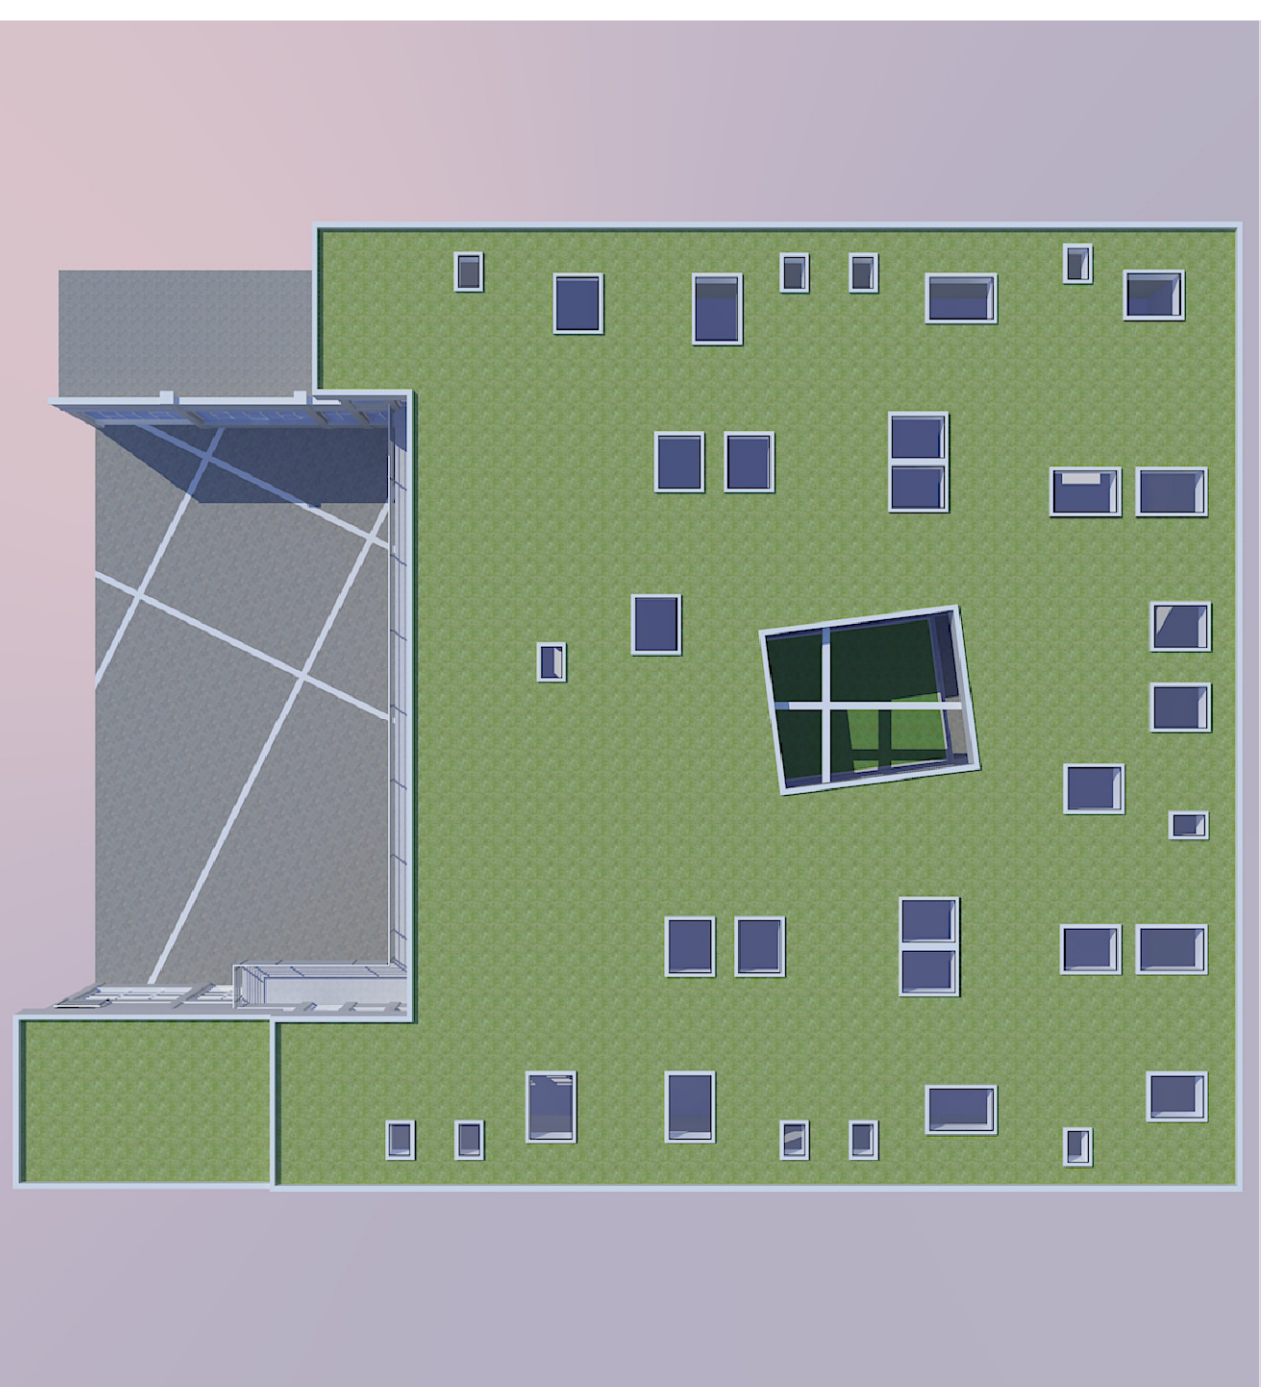


PIANTA LIVELLO INFERIORE (QUOTA -2,25 M.) - SCALA 1:100

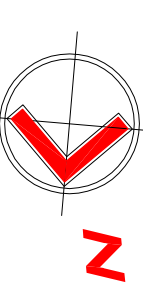


PIANTA LIVELLO SUPERIORE (QUOTA +1,95 M.) - SCALA 1:100


* IMPIANTO DI AERAZIONE FORZATA

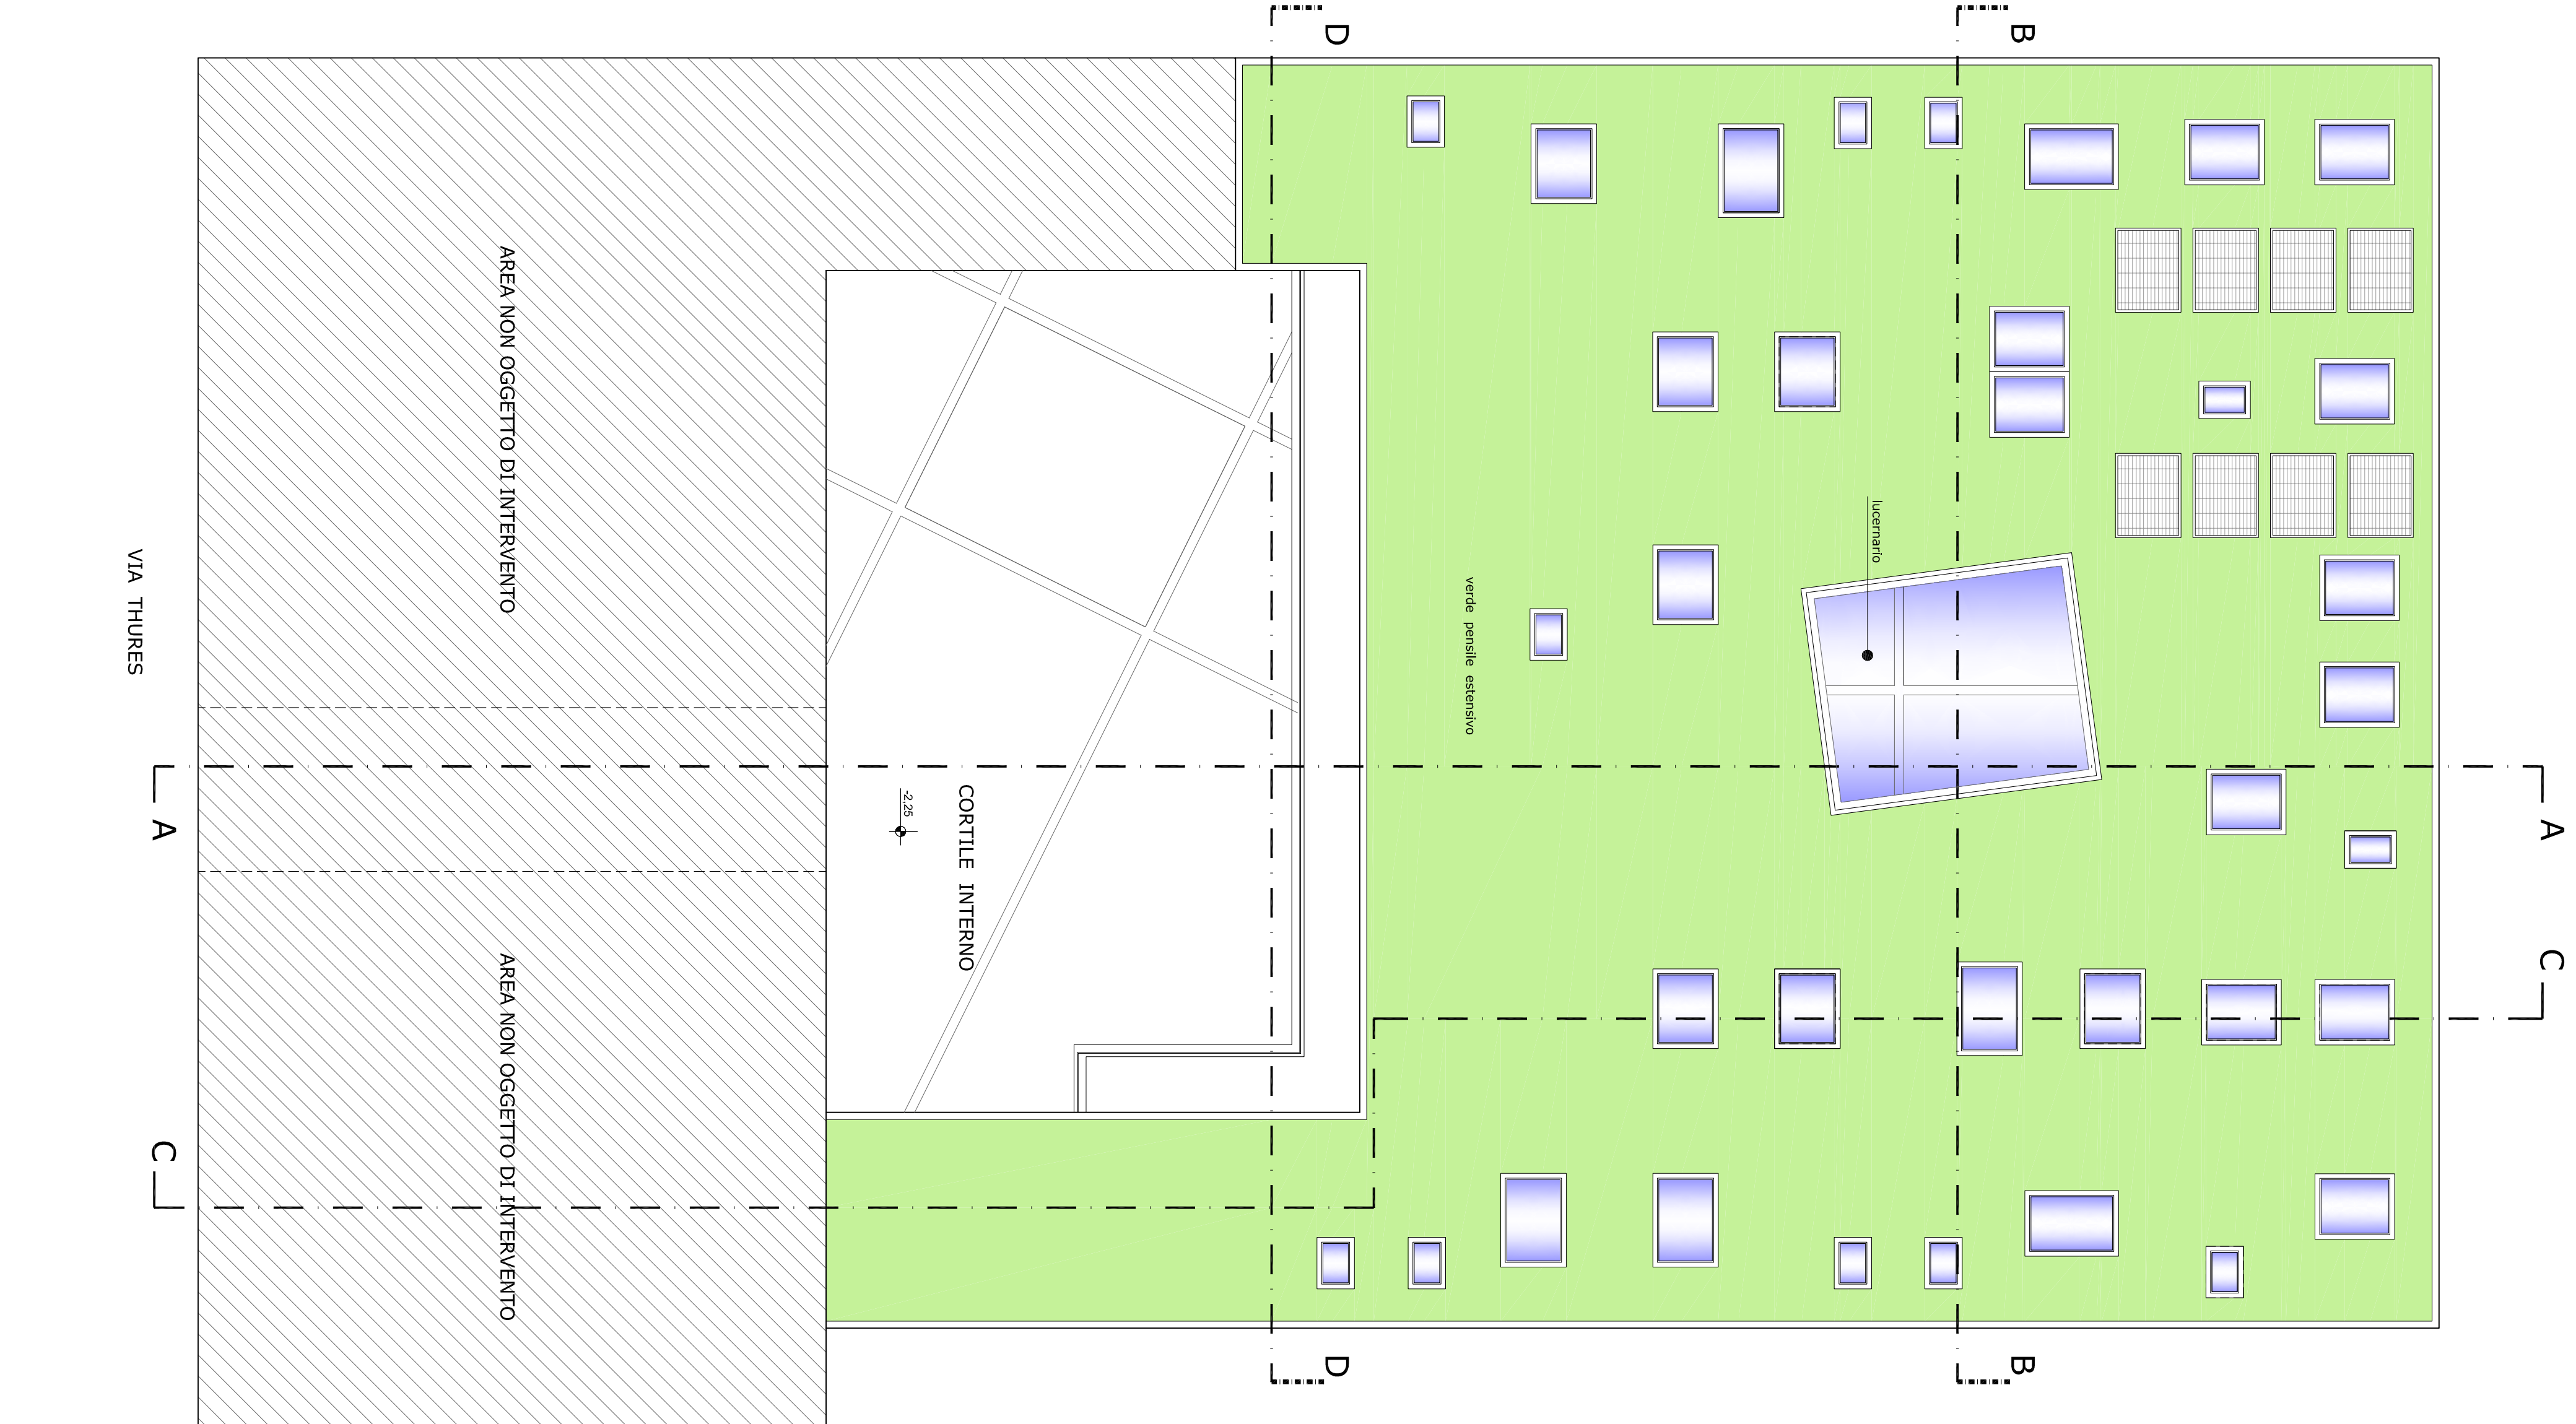


PIANTA COPERTURA - SCALA 1:100

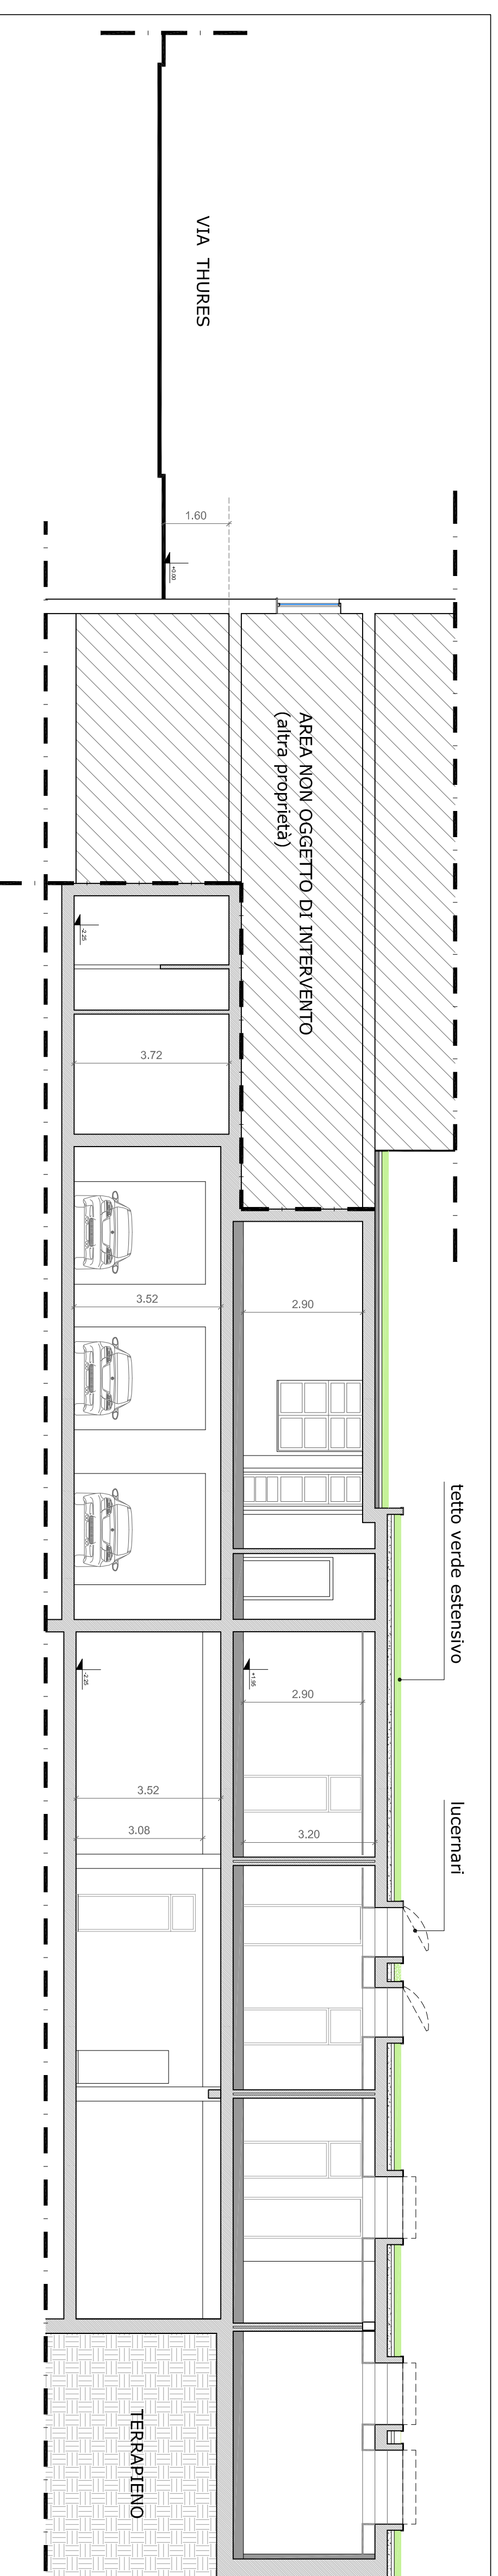


SEZIONE CC - SCALA 1:100

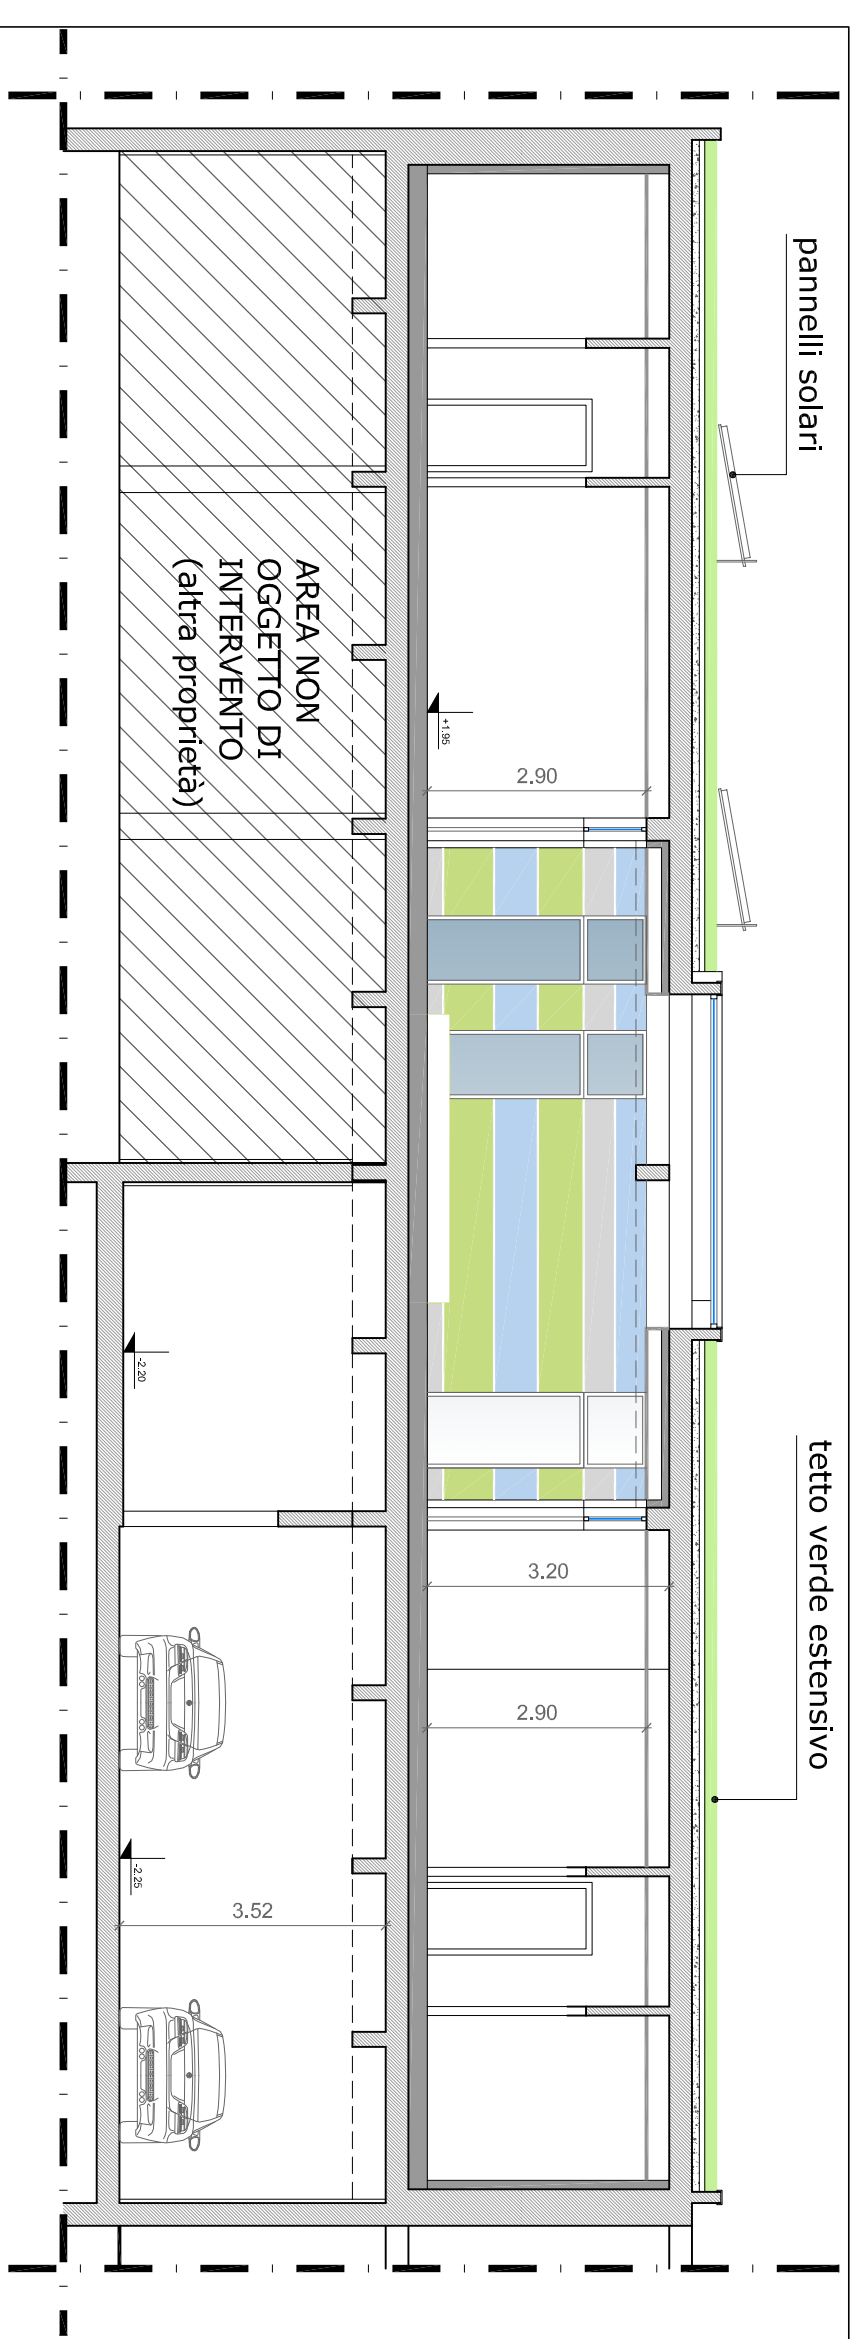

SEZIONE BB - SCALA 1:100

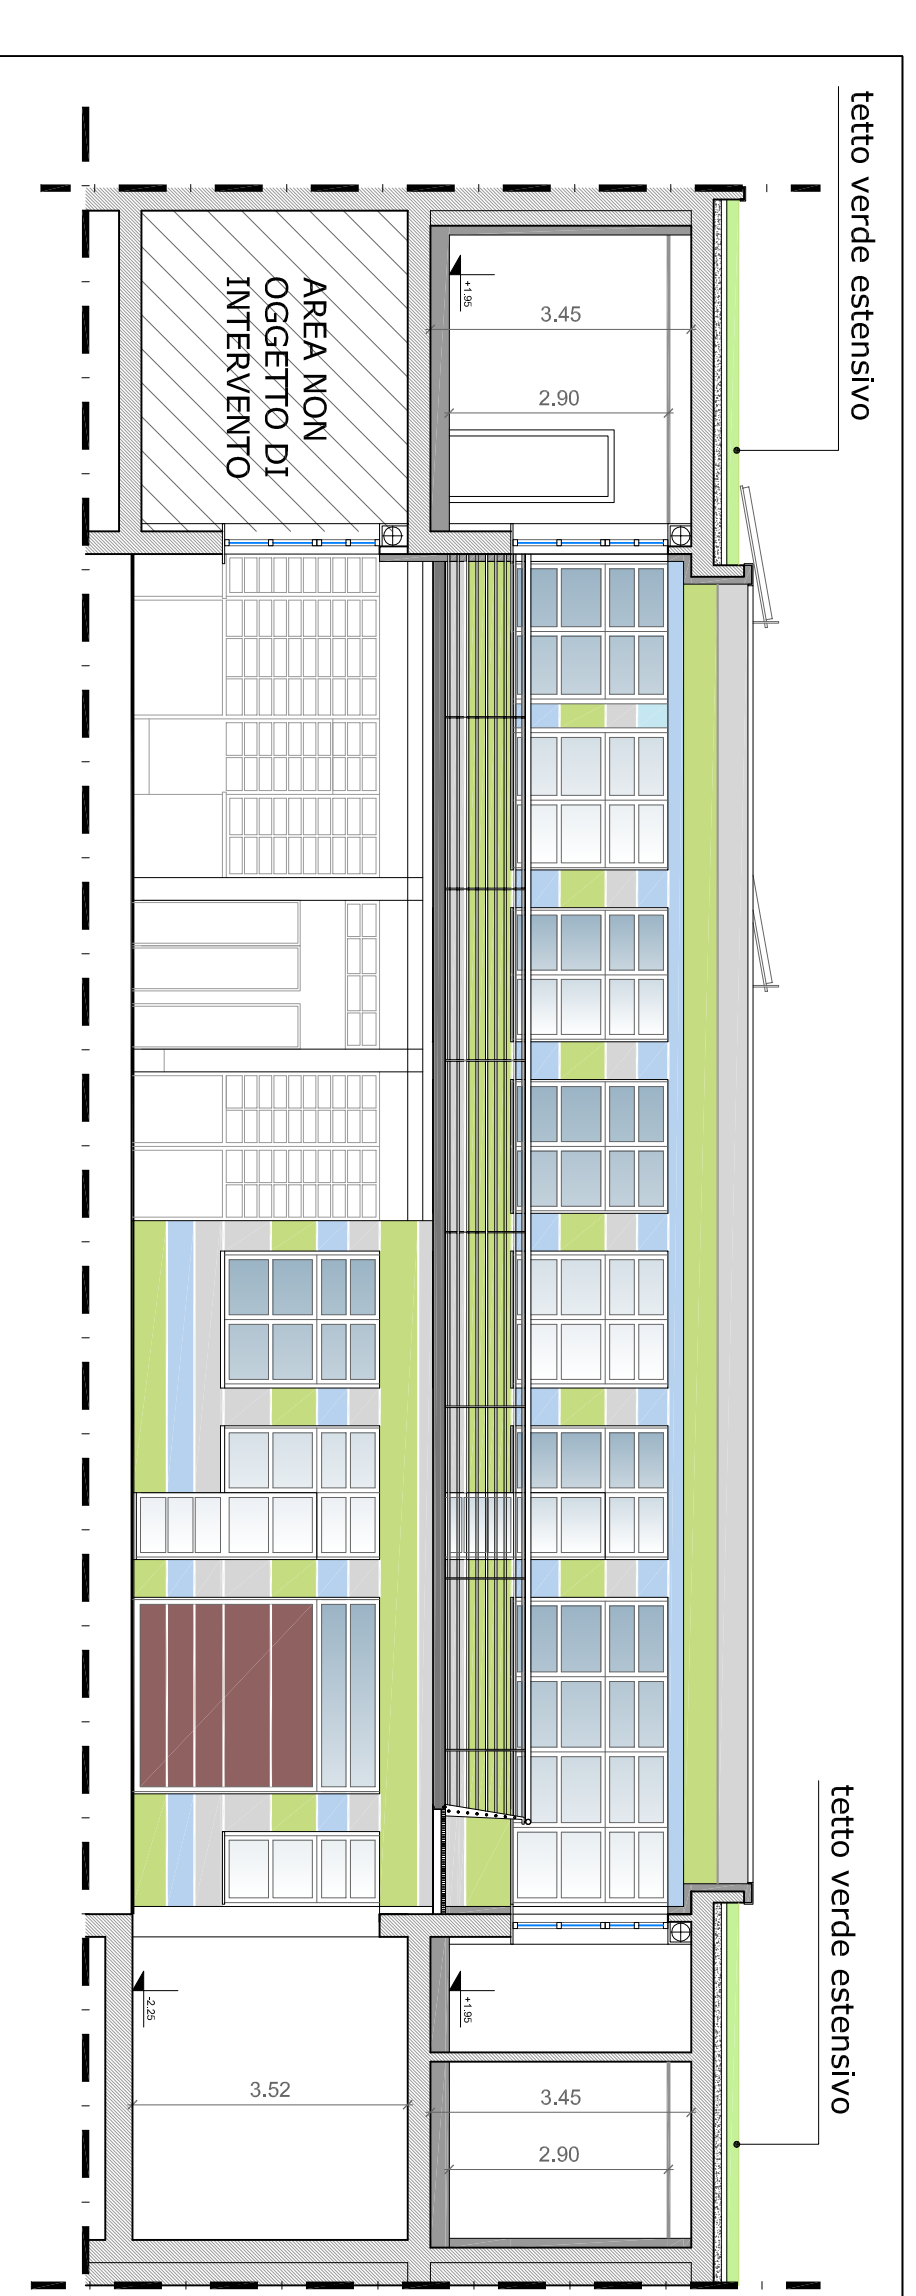

SEZIONE DD - SCALA 1:100

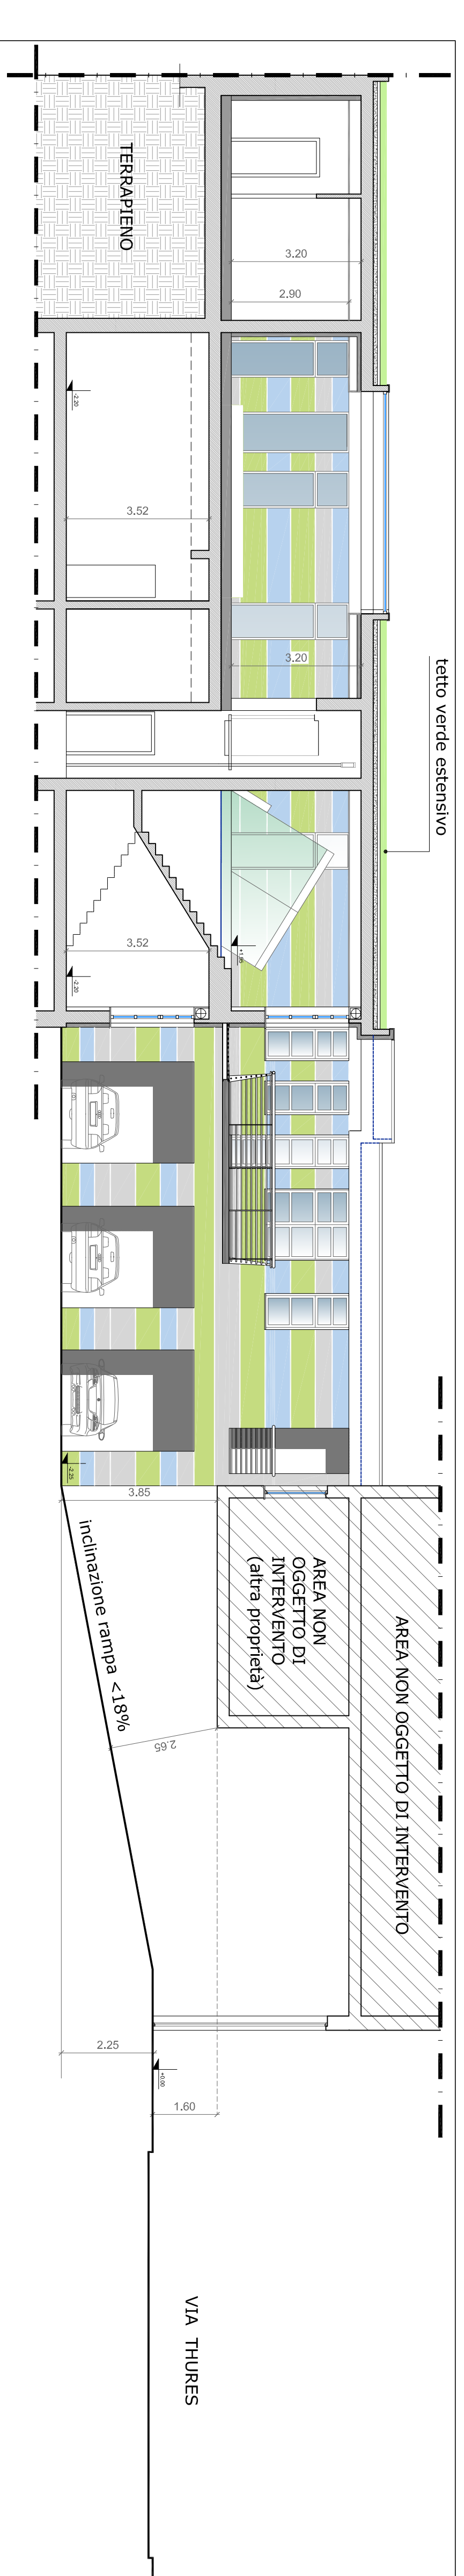

SEZIONE AA - SCALA 1:100