



Pianta piano sottotetto in progetto

Corte


Capitolo contratto piano sottotetto

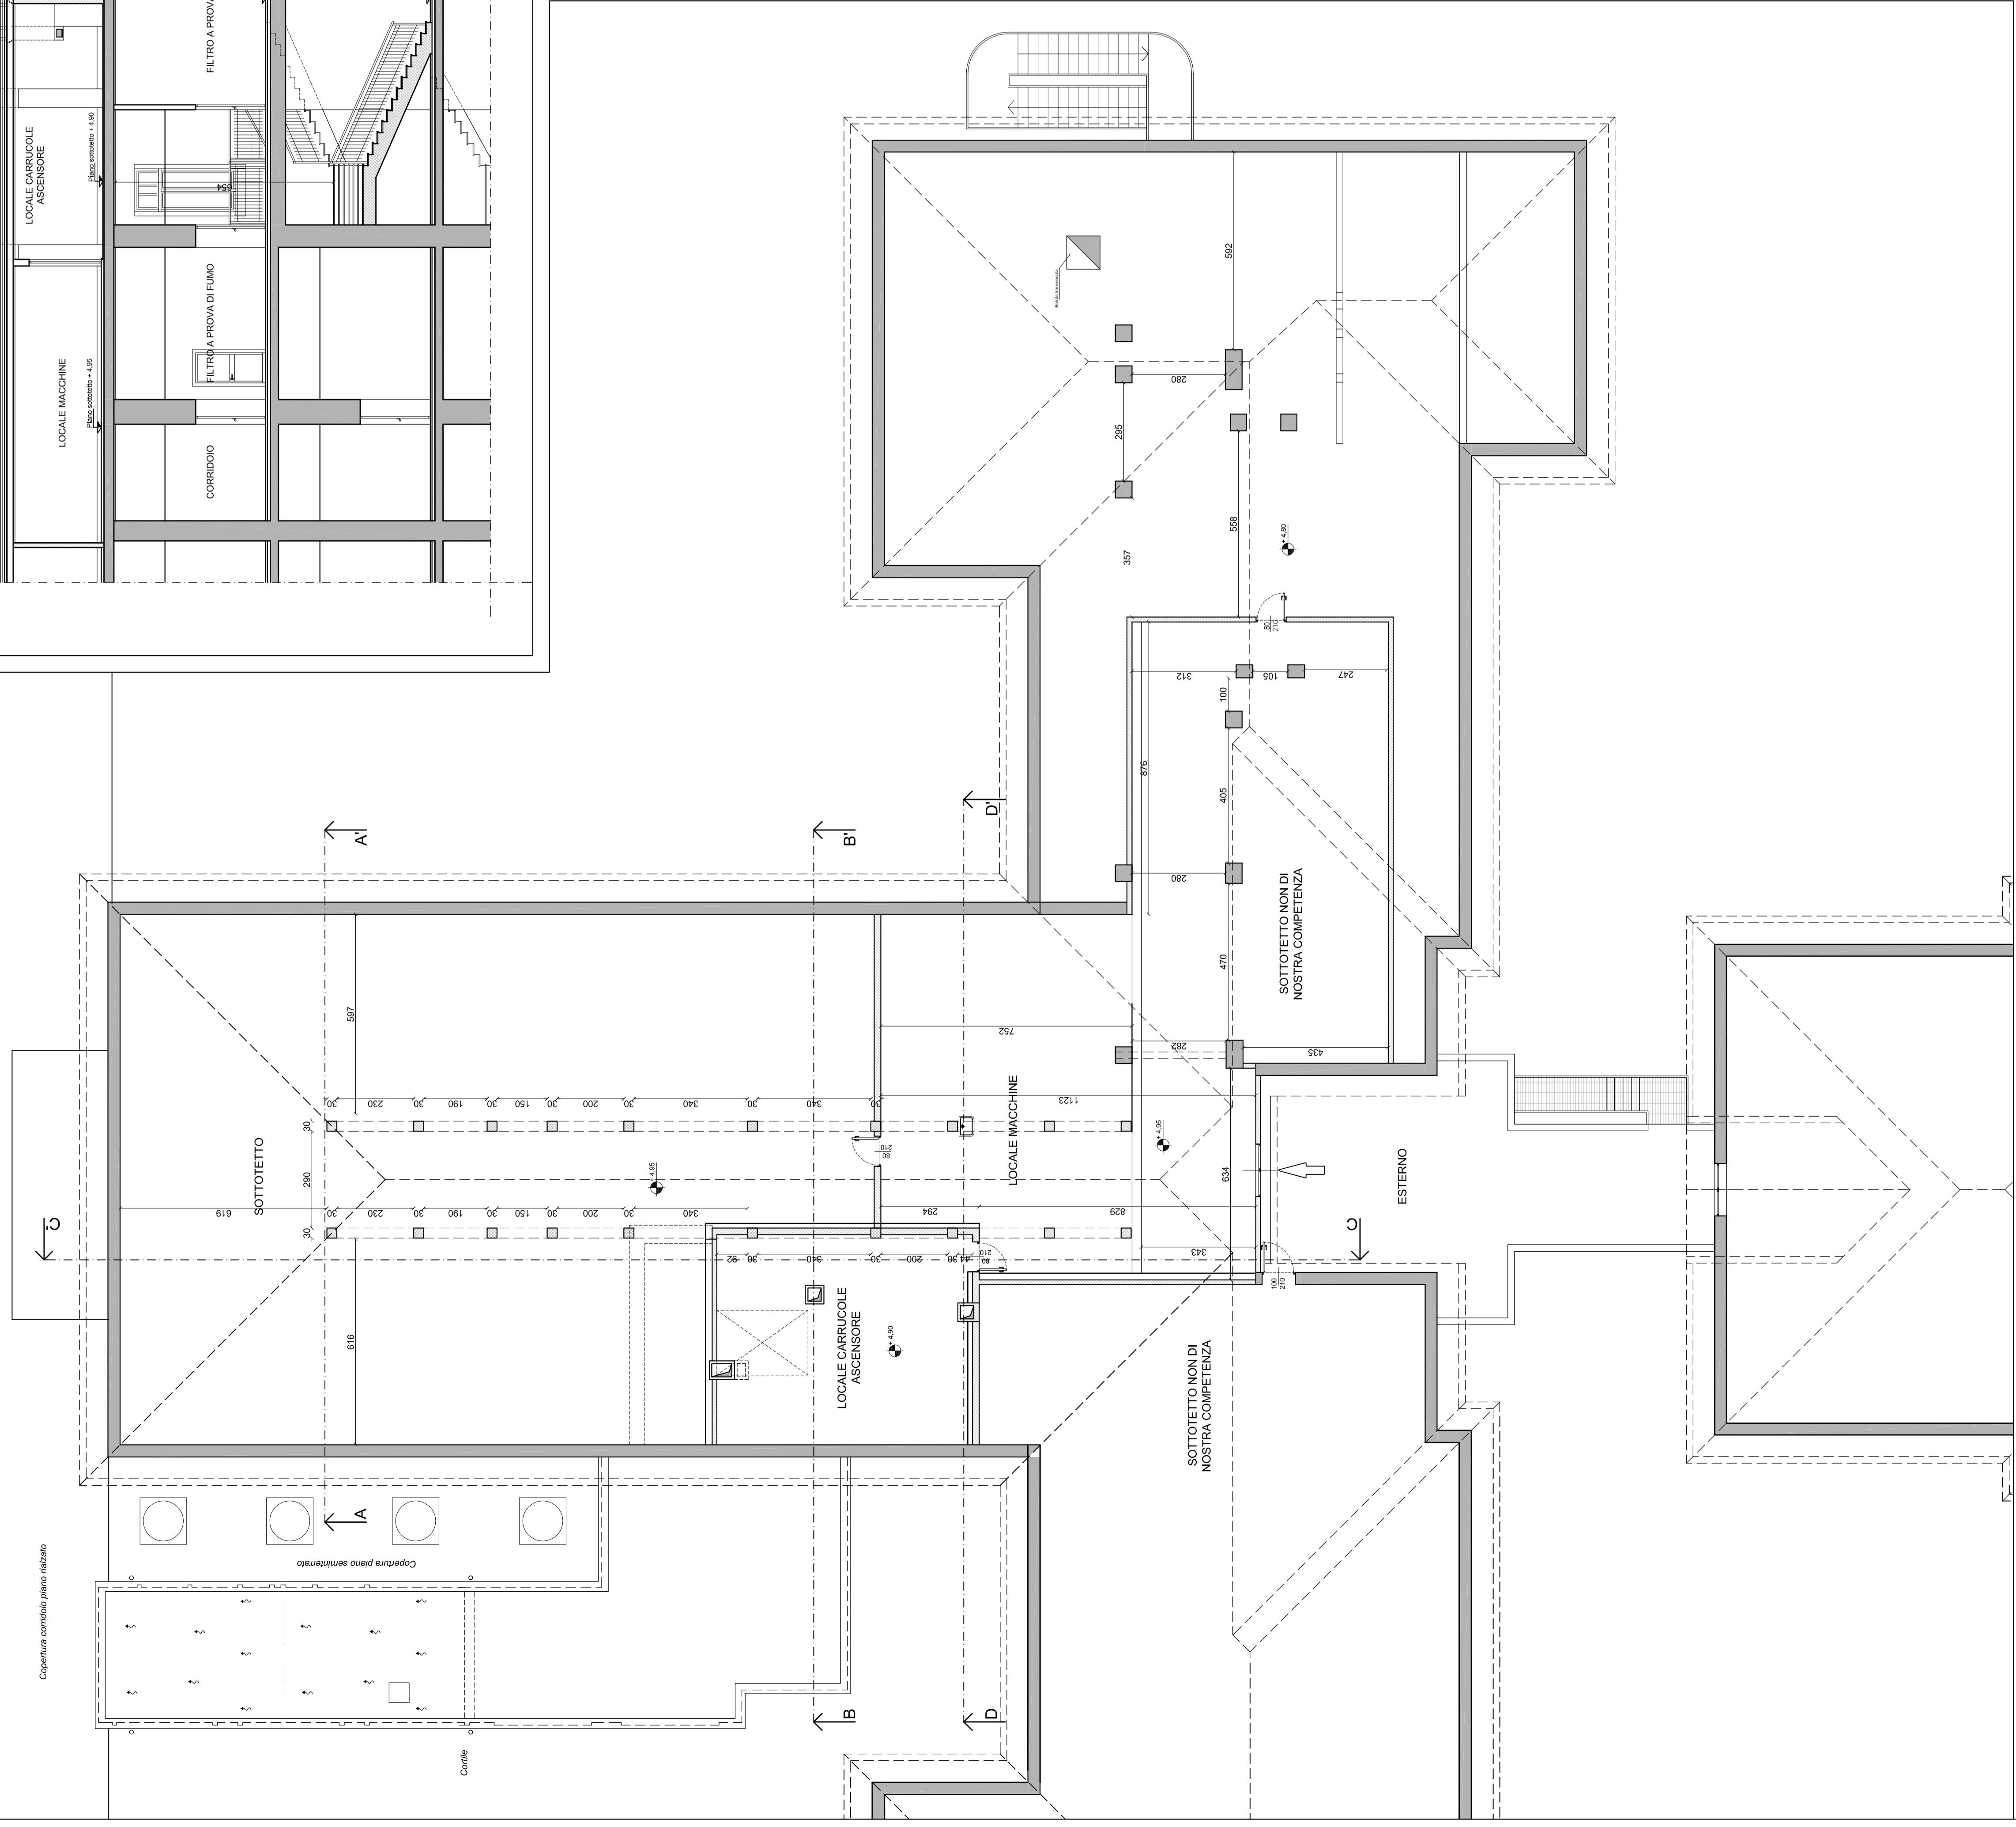


Sezione C-C

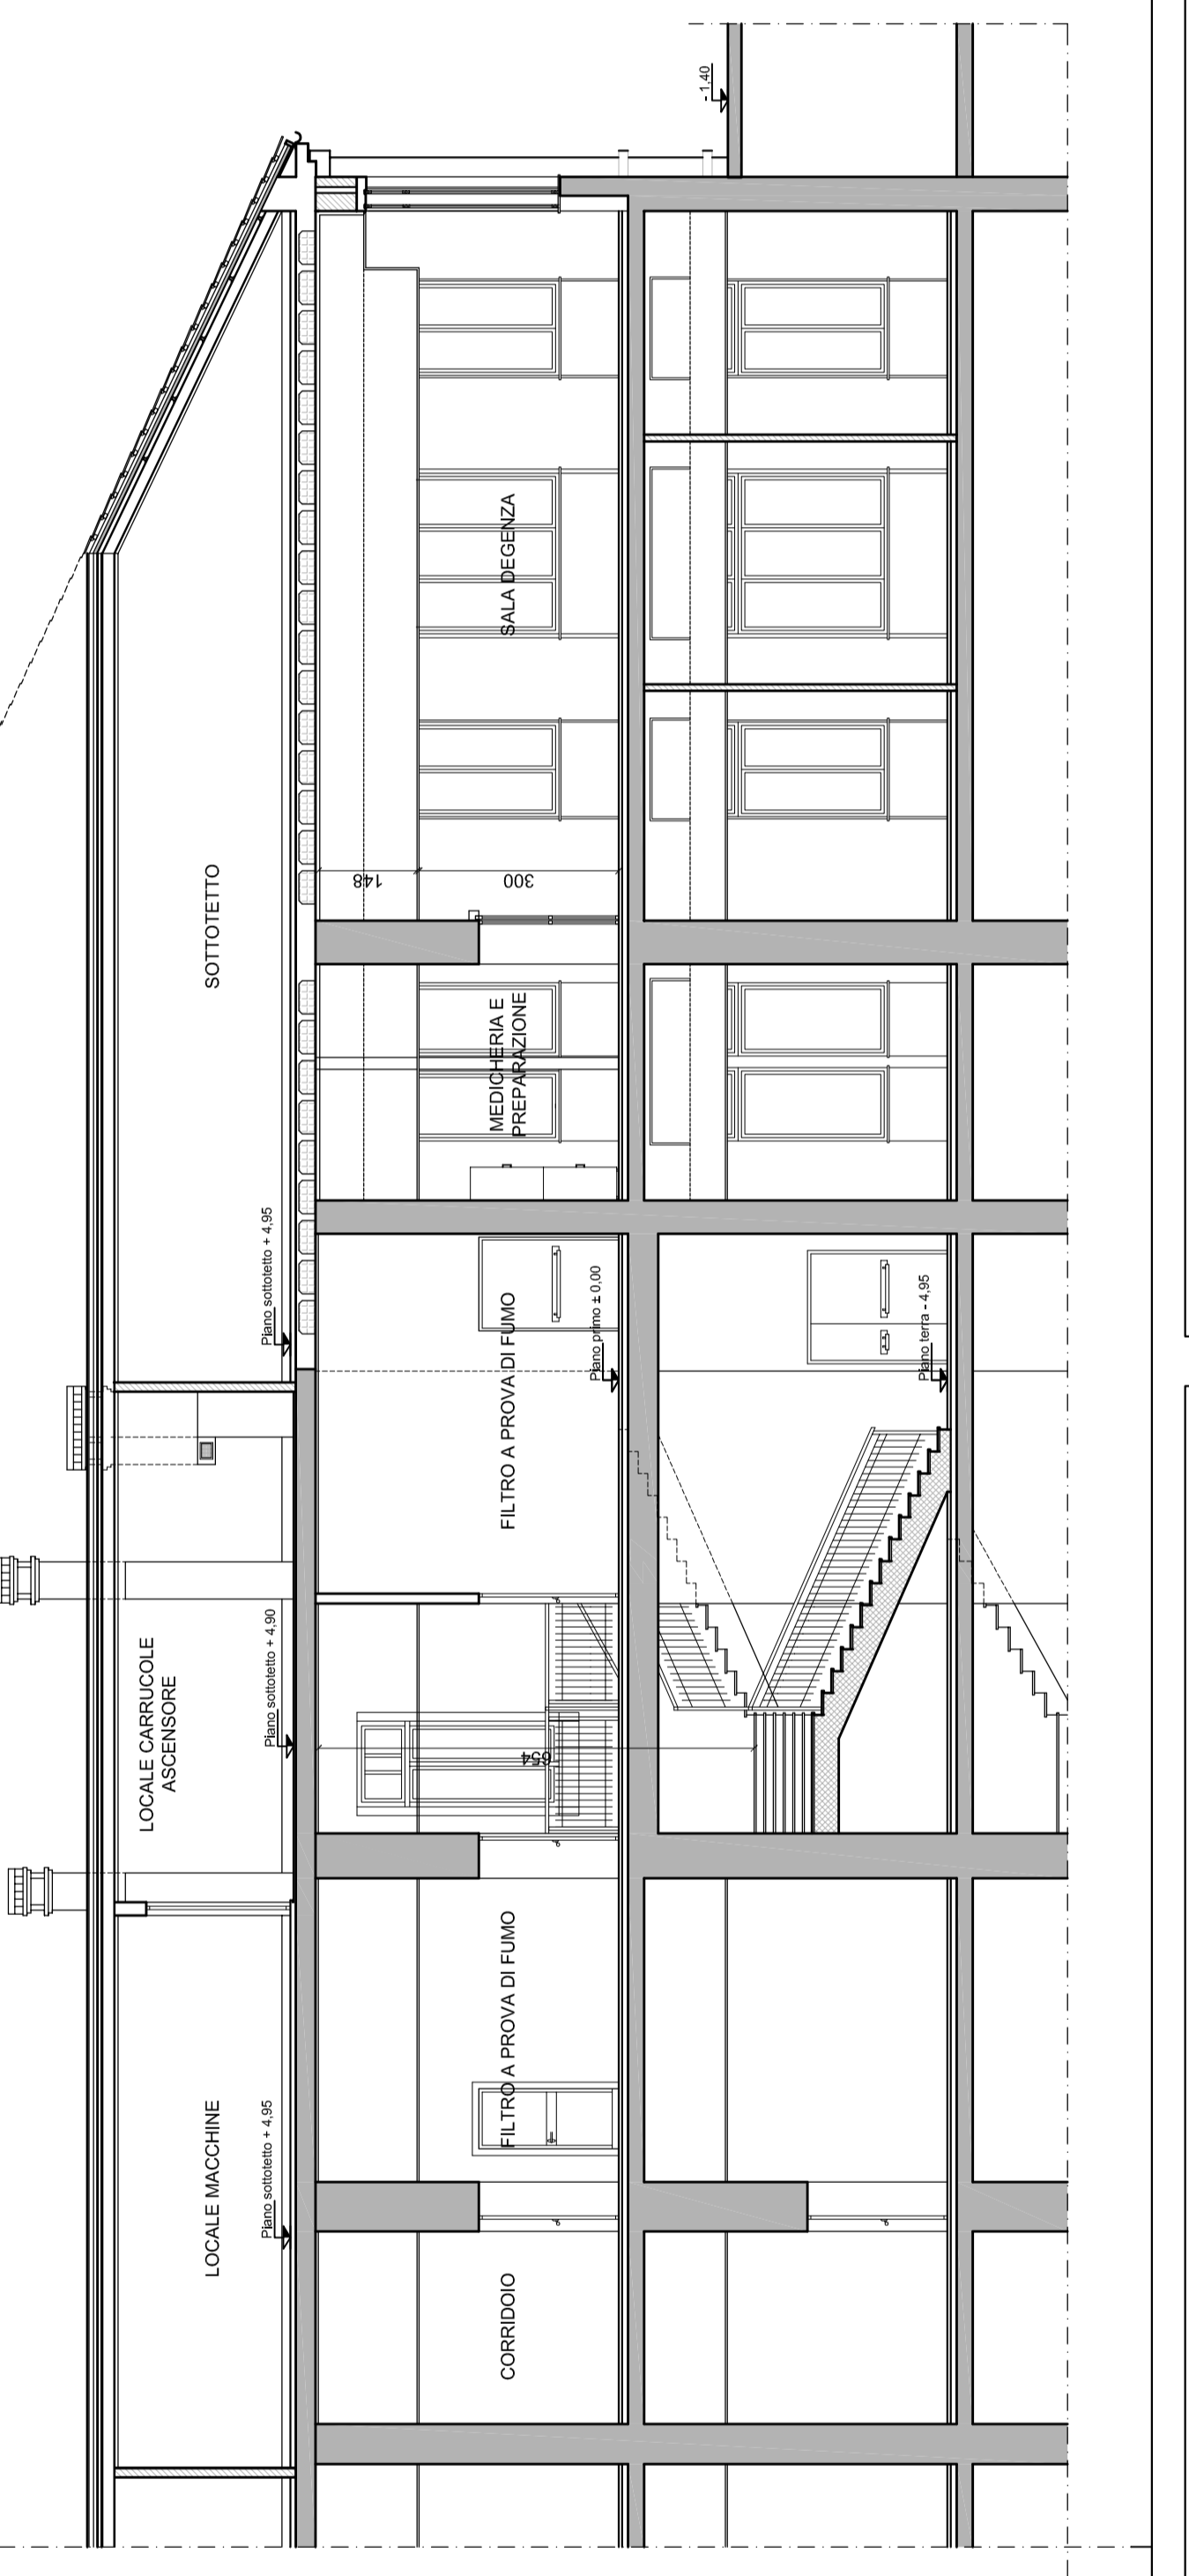

Sezione D-D

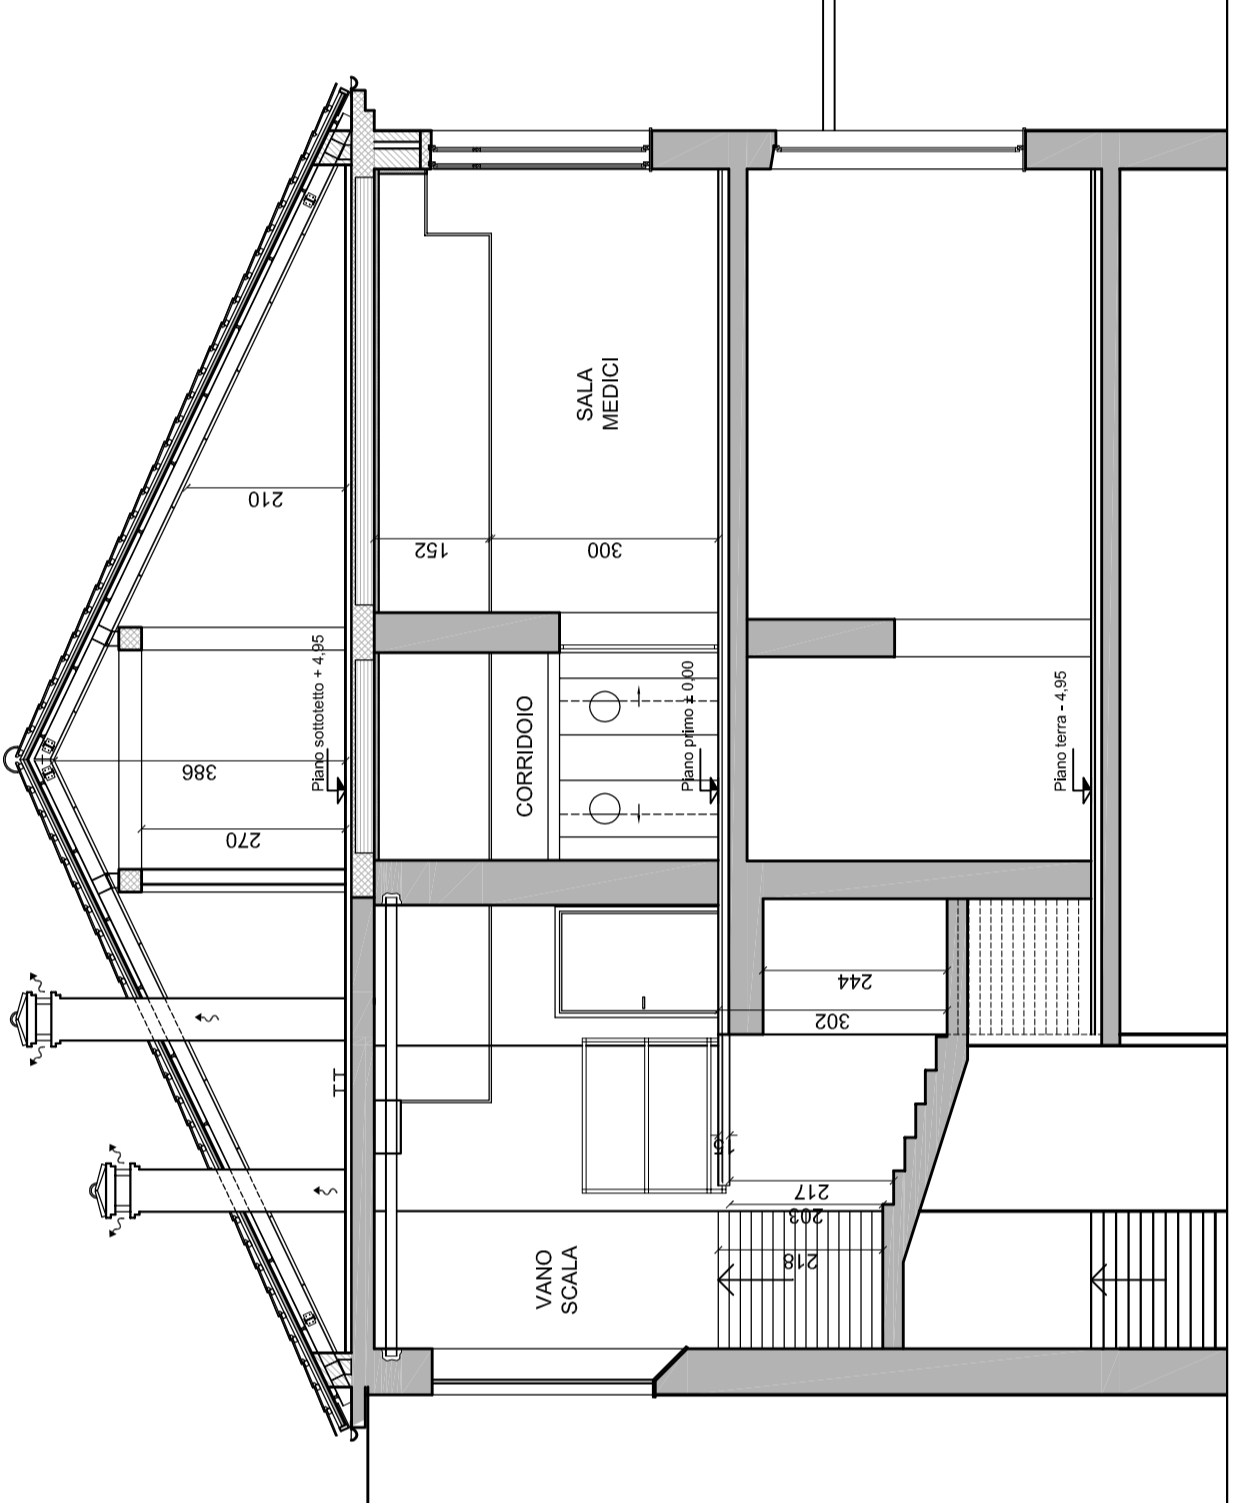

KEY PLAN

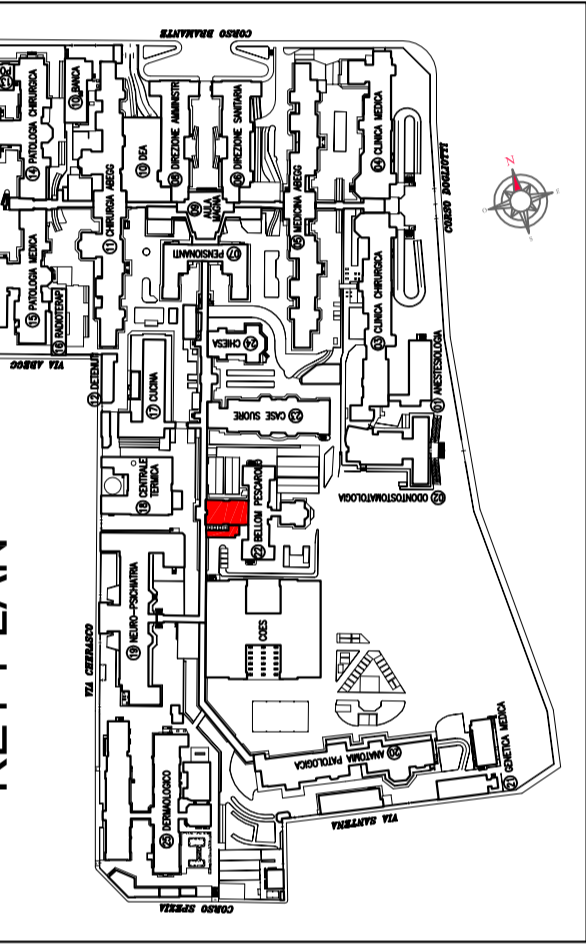

ESE-1	Ottobre 2014	Pratica comunale	M.I.L.L.	A.A.
ESE-0	Dicembre '08	Progetto esecutivo	Ing. M.J. Luzzaniga	Ing. A. Alvighi
DEF-0	Settembre '08	Progetto definitivo	Ing. M.J. Luzzaniga	Ing. A. Alvighi
PRE-0	Luglio 2008	Fase Preliminare	Ing. M.J. Luzzaniga	Ing. A. Alvighi
Rev.	Data	Descrizione	Redatto da	Approvato da

**AZIENDA OSPEDALIERO - UNIVERSITARIA
CITTÀ DELLA SALUTE E DELLA SCIENZA
C.so Bramante n° 88-90 - TORINO**

OSPEDALE MOLINETTE

SERVIZIO SANITARIO NAZIONALE

PROGETTO DI AMPLIAMENTO E RIORDINO GENERALE
(Finanziamento ex art. 20 Legge 67/78 - Spese a Reg. 2007/2008 - D.C.R. n. 131/20046 del 19.06.2007)

PROGETTO ESECUTIVO
Perizia di Variante

A5

Scal: **1:100** Data rev: **1-ESE** Data: **29 luglio 2008** File: **0625-ESE-A_A111.dwg** Layout: **A5-1**

Objetto: **PROGETTO ARCHITETTONICO**
Pianta piano sottotetto
Prospetto Sud e Sezione C-C

AMMINISTRAZIONE
Direttore S.C. Tecnico: **Paolo MELCHIOR**
Responsabile del procedimento: **Gian Piero ALDERO**
Arch.: **Stefano PIZZINETTI**
Dott. **SARA FALLAI**
Dott. **ANDREANA BOSSOLA**
Direttore Amministrativo: **Dr. Lisa**

PROGETTAZIONE
A **PROGETTO ARCHITETTONICO** - Studio di Progetto e Progetto Definitivo - Ing. A. Alvighi
B **PROGETTO STRUTTURALE** - Studio di Progetto e Progetto Definitivo - Ing. A. Alvighi
C **PROGETTO MECCANICO** - Studio di Progetto e Progetto Definitivo - Ing. C. Bionna, Ing. L. Roggero
D **PROGETTO ELETTRICO E SPECIALI** - Studio di Progetto e Progetto Definitivo - Ing. R. Morabito
E **PROGETTO IDRAULICO** - Studio di Progetto e Progetto Definitivo - Ing. B. Gatti, Ing. C. Pratesi
F **PROGETTO TERMOTECNICO** - Studio di Progetto e Progetto Definitivo - Ing. R. Morabito
G **PROGETTO ILLUMINOTECNICO** - Studio di Progetto e Progetto Definitivo - Ing. A. Alvighi
H **PROGETTO ACOUSTICO** - Studio di Progetto e Progetto Definitivo - Ing. A. Alvighi
I **PROGETTO ANTICONGELANTE** - Studio di Progetto e Progetto Definitivo - Ing. R. Morabito
V **Verifica** - Studio di Progetto e Progetto Definitivo - Ing. R. Morabito

Prospetto Sud ampliamento



Prospetto Nord ampliamento

