
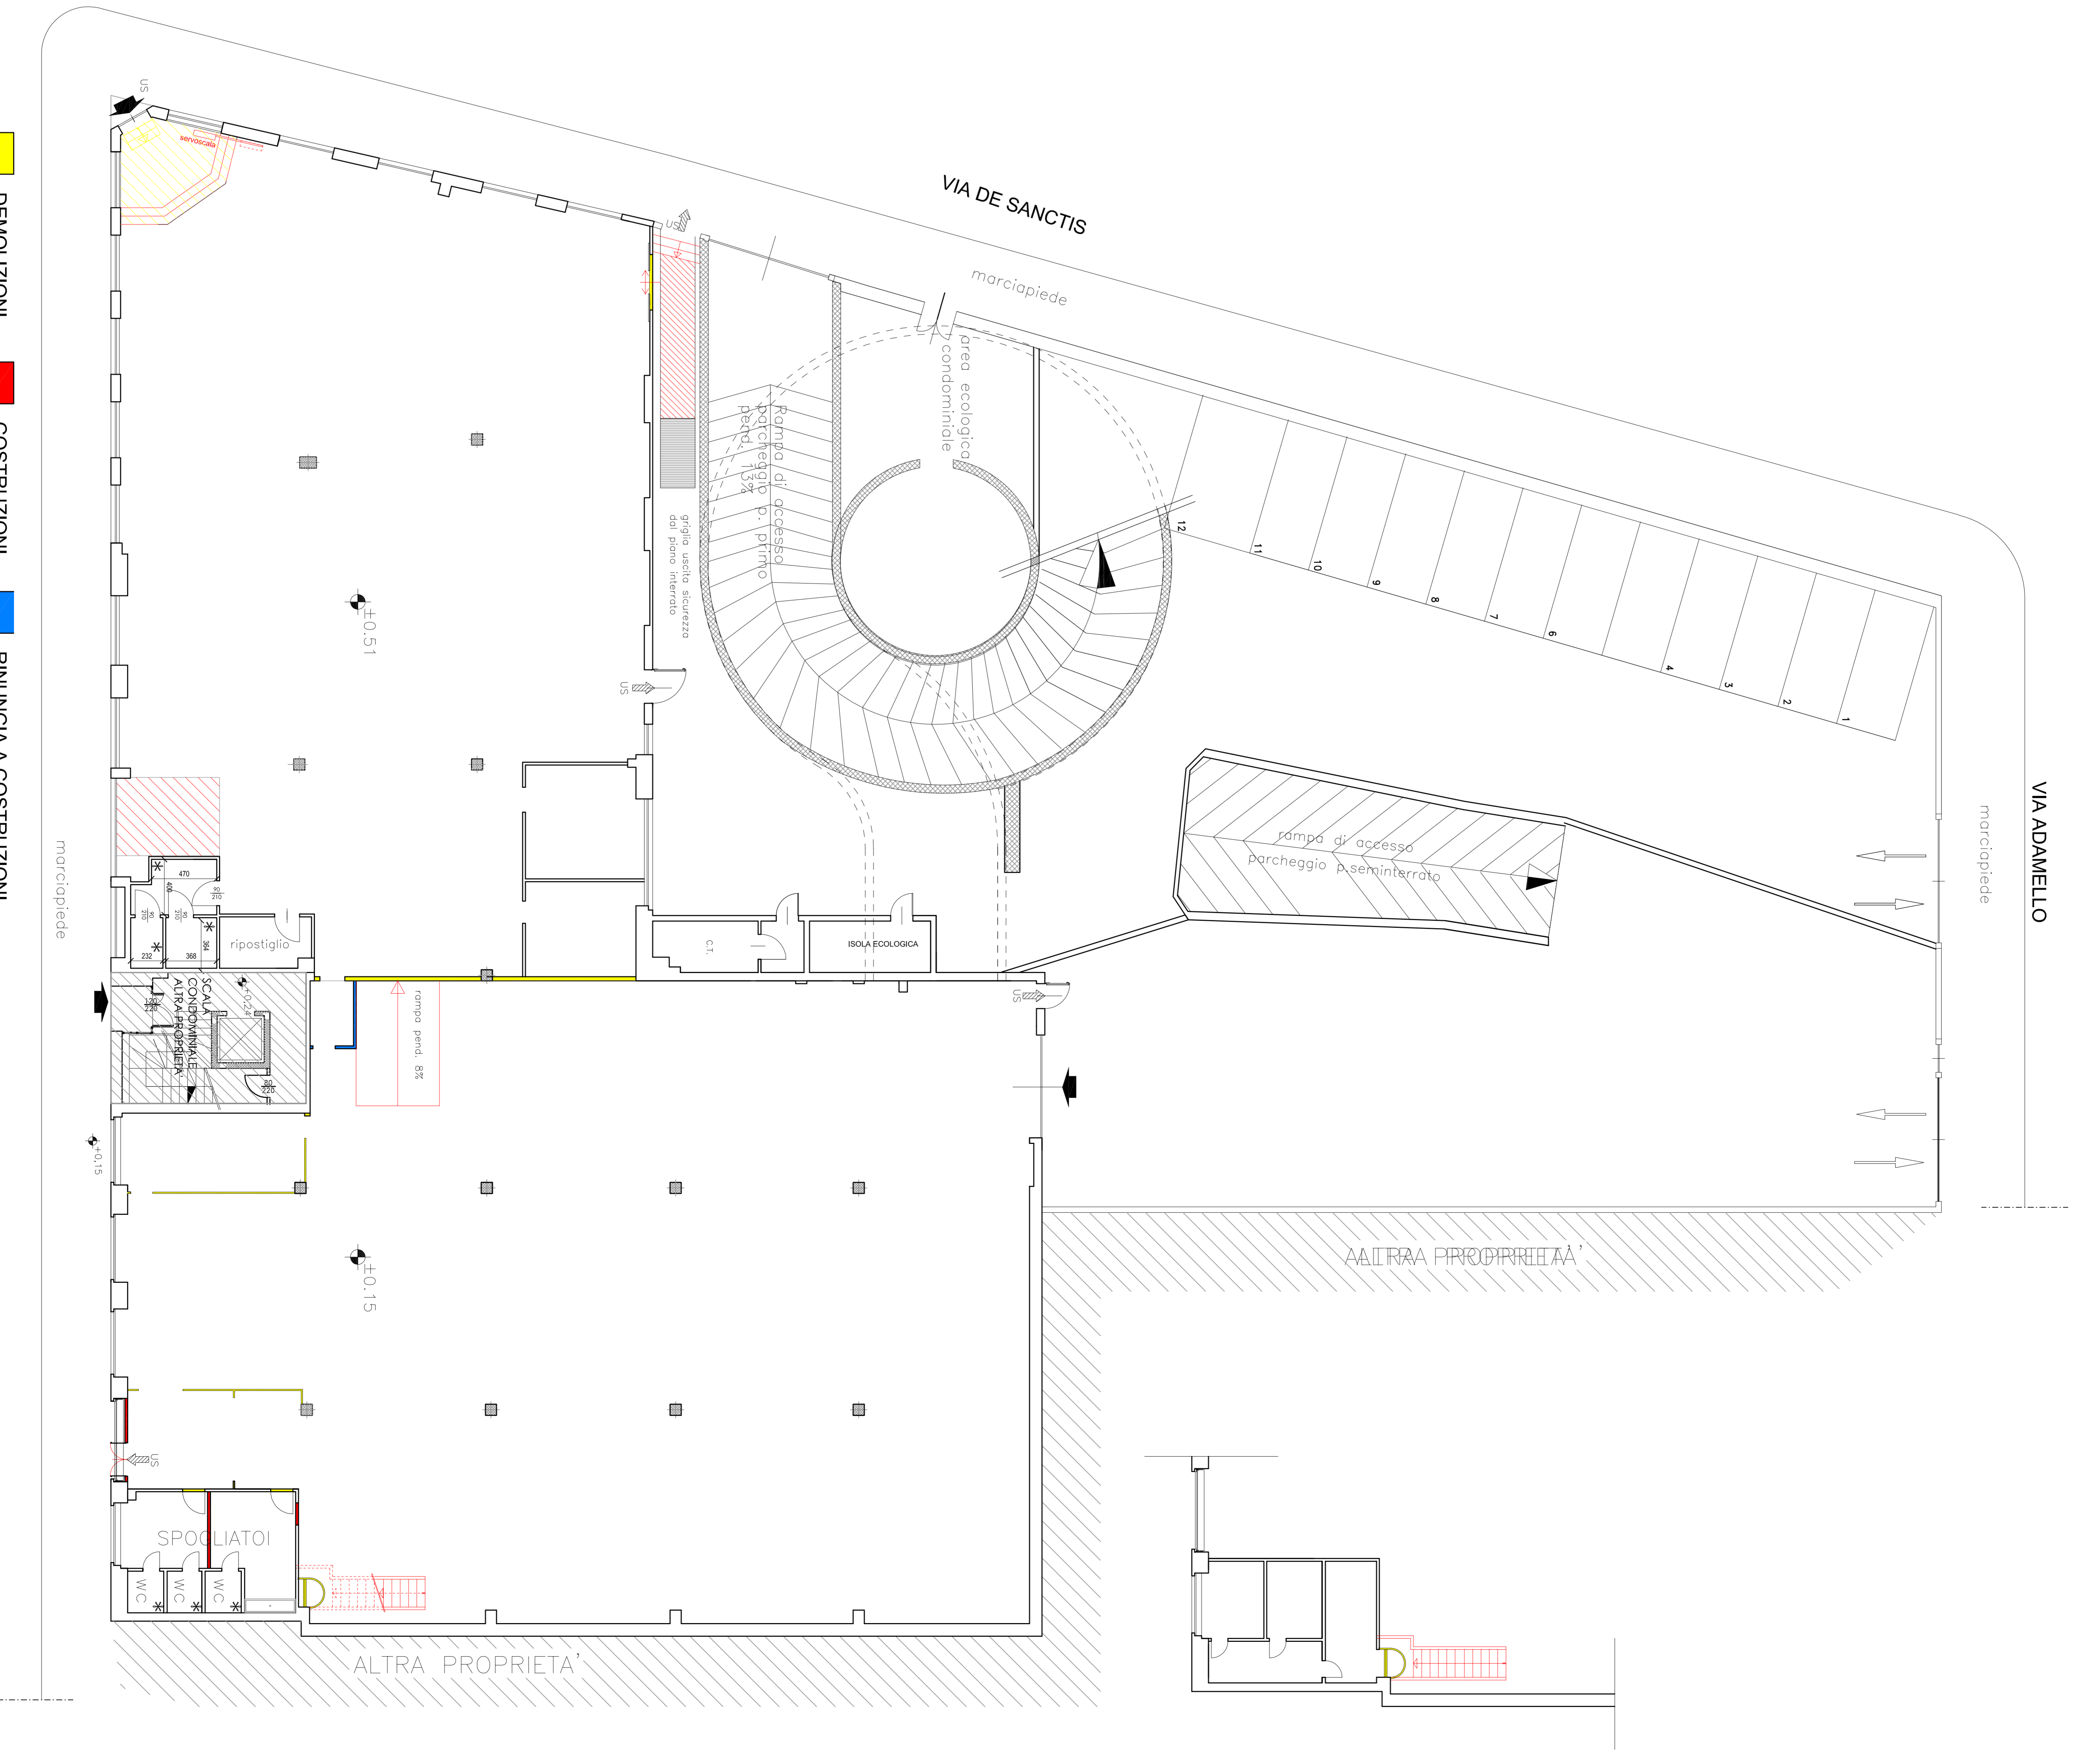
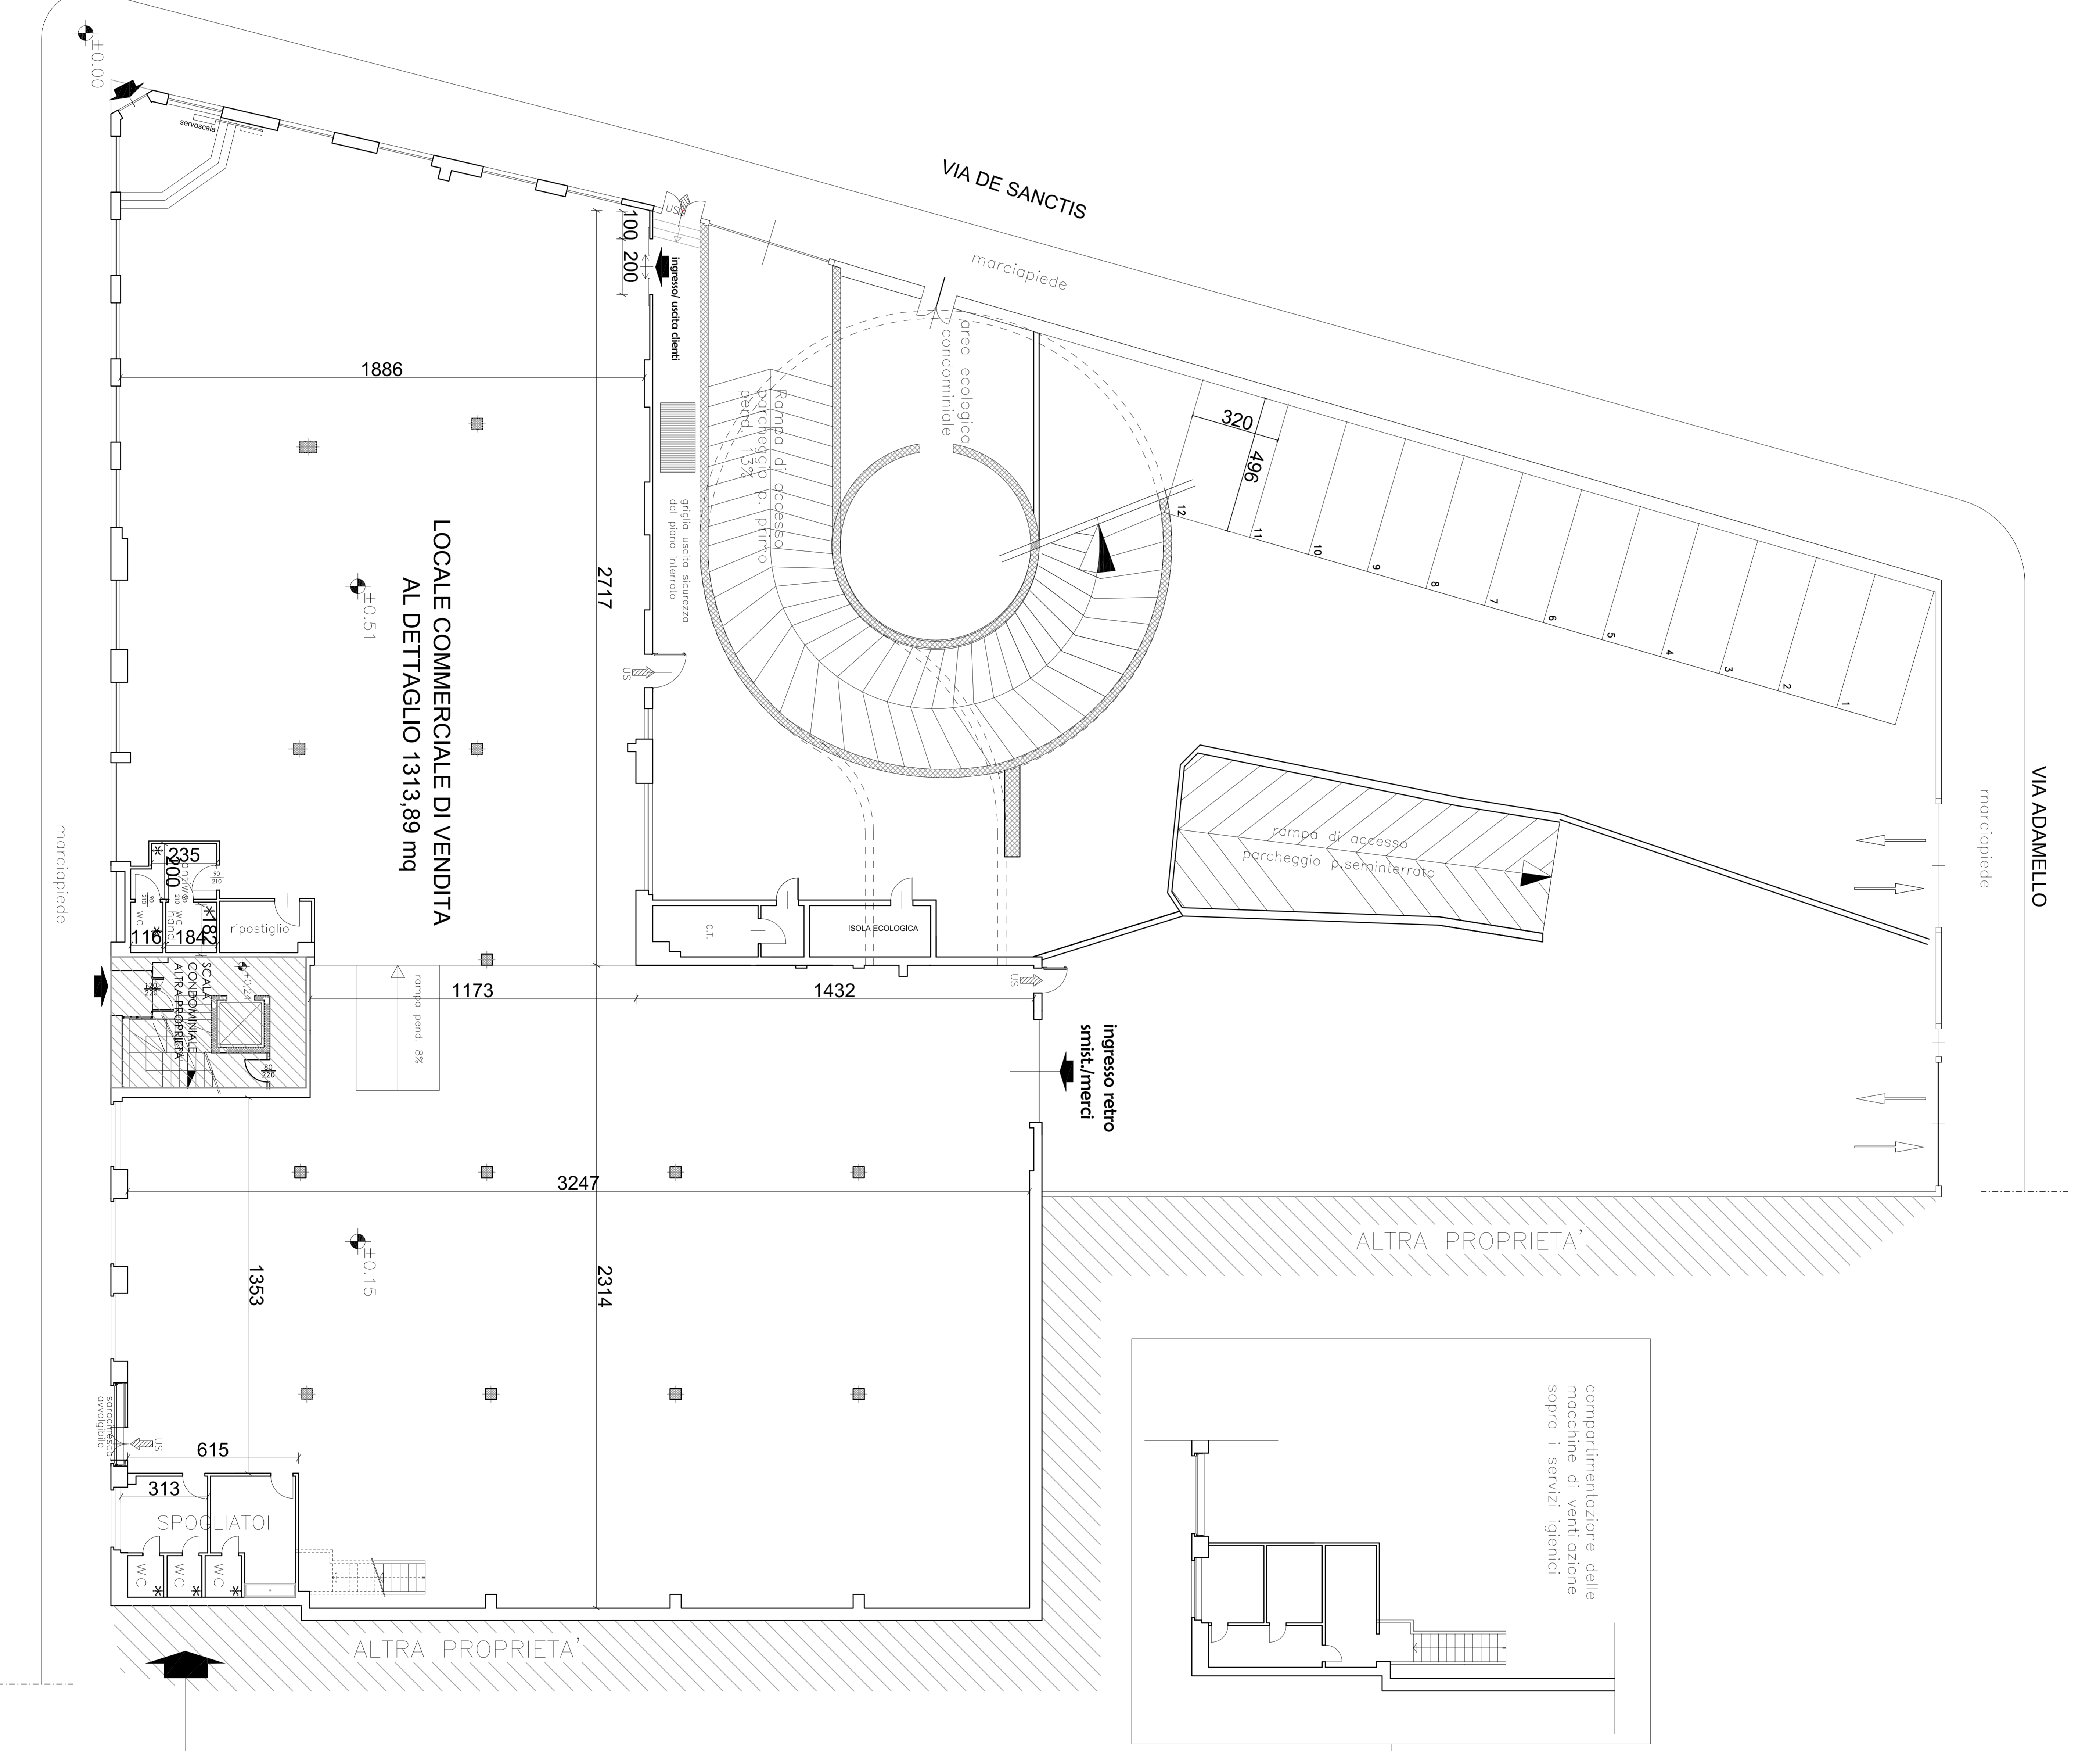


PLANIMETRIA PIANO TERRENO - SITUAZIONE LICENZIATA
COME DA D.I.A. prot. 2011-9-6055 del 16/03/2011

PLANIMETRIA PIANO TERRENO - SITUAZIONE
IN PROGETTO

PLANIMETRIA PIANO TERRENO -
SOVRAPPONTO

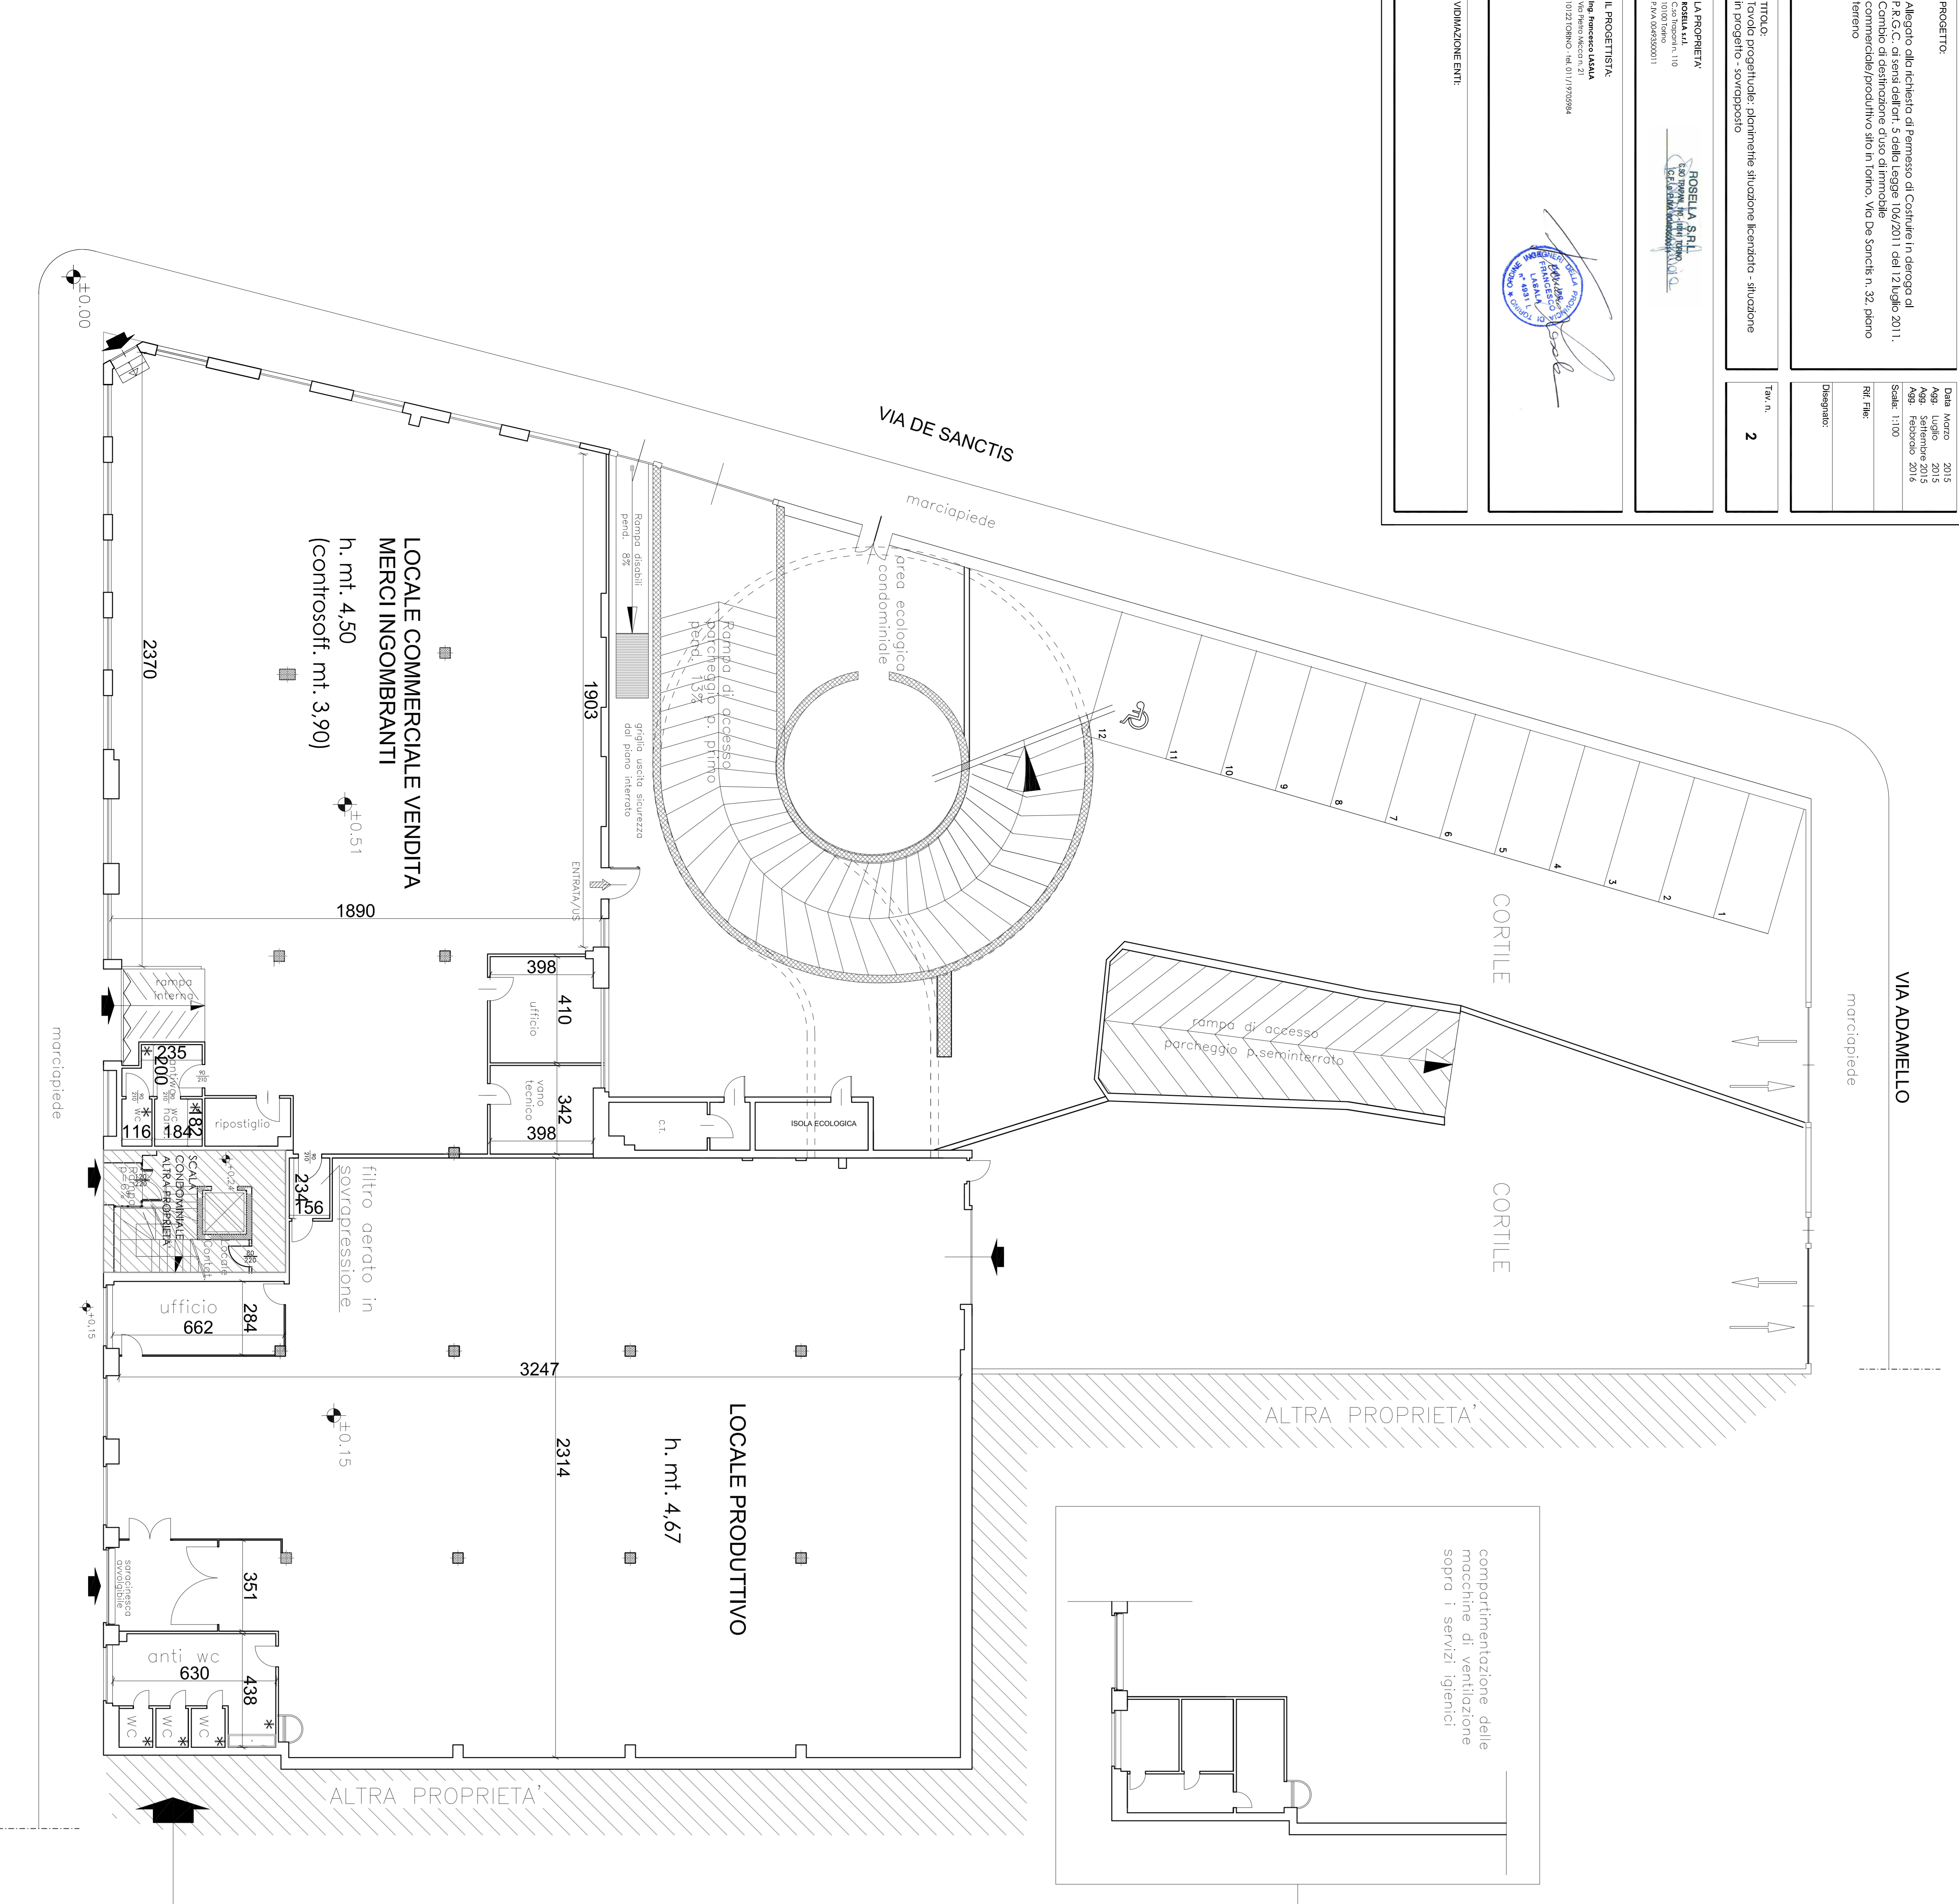

DEMOLIZIONI COSTRUZIONI RINUNCIA A COSTRUZIONI