

CITTÀ DI TORINO

PROPRIETÀ: CA spa - Via Valleggio 41, Torino

SITO: Via Bissagno 10, Torino


OGGETTO: Progetto in deroga ai sensi della L. 106/2011 per recupero e ristrutturazione di complesso terziario / produttivo da destinarsi a nuovo polifunzionale LARC

PROGETTO: ARCH. MASSIMILIANO MOSCARELLO
Studio A. & U. - Via Silvio Pellico 34 - Torino
tel 011-6690.764


TAV. : **18**
SITUAZIONE COME DA DIA PROT. 2015/93814
DEL 22/06/2015
SEZIONI
Scala 1:100

LA PROPRIETÀ I PROGETTISTI

studiomoscarello@gmail.com

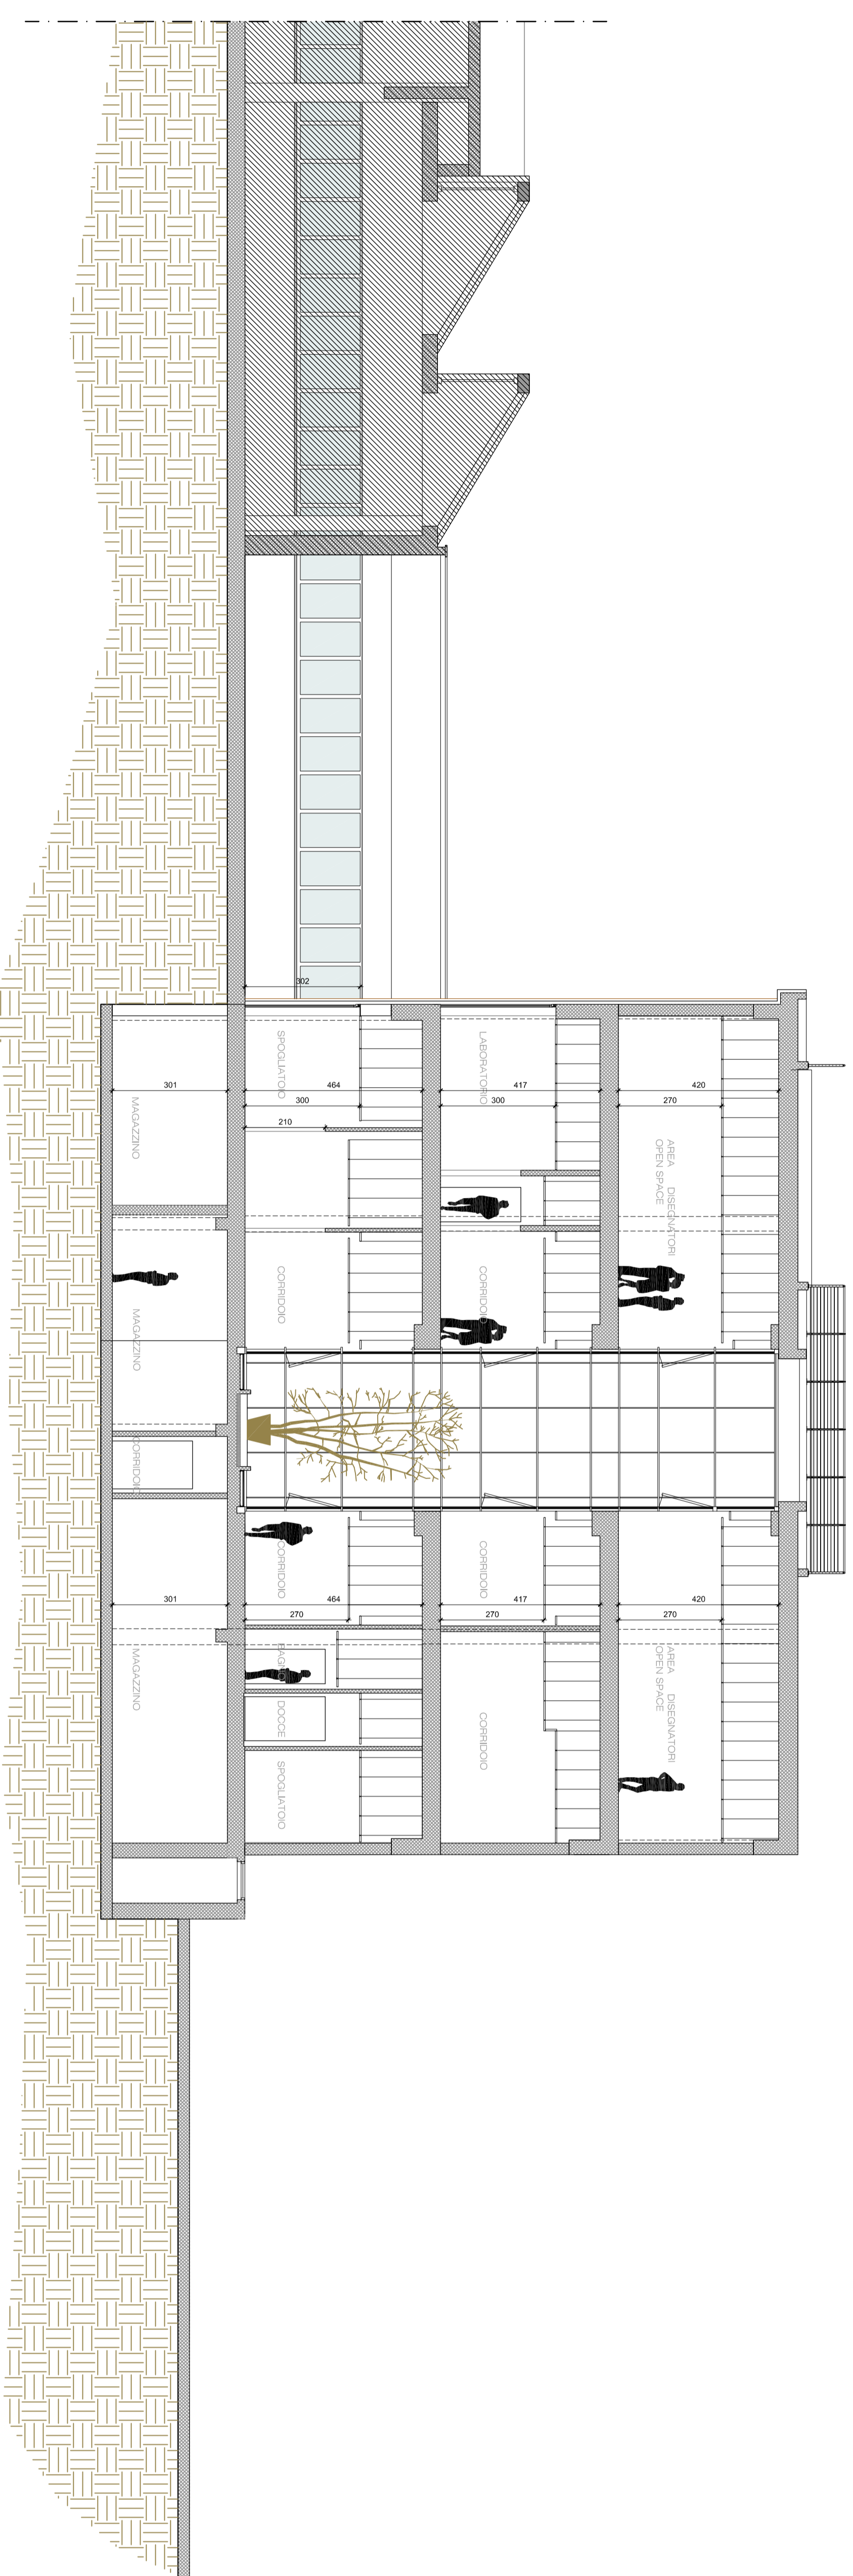

SEZ A-A

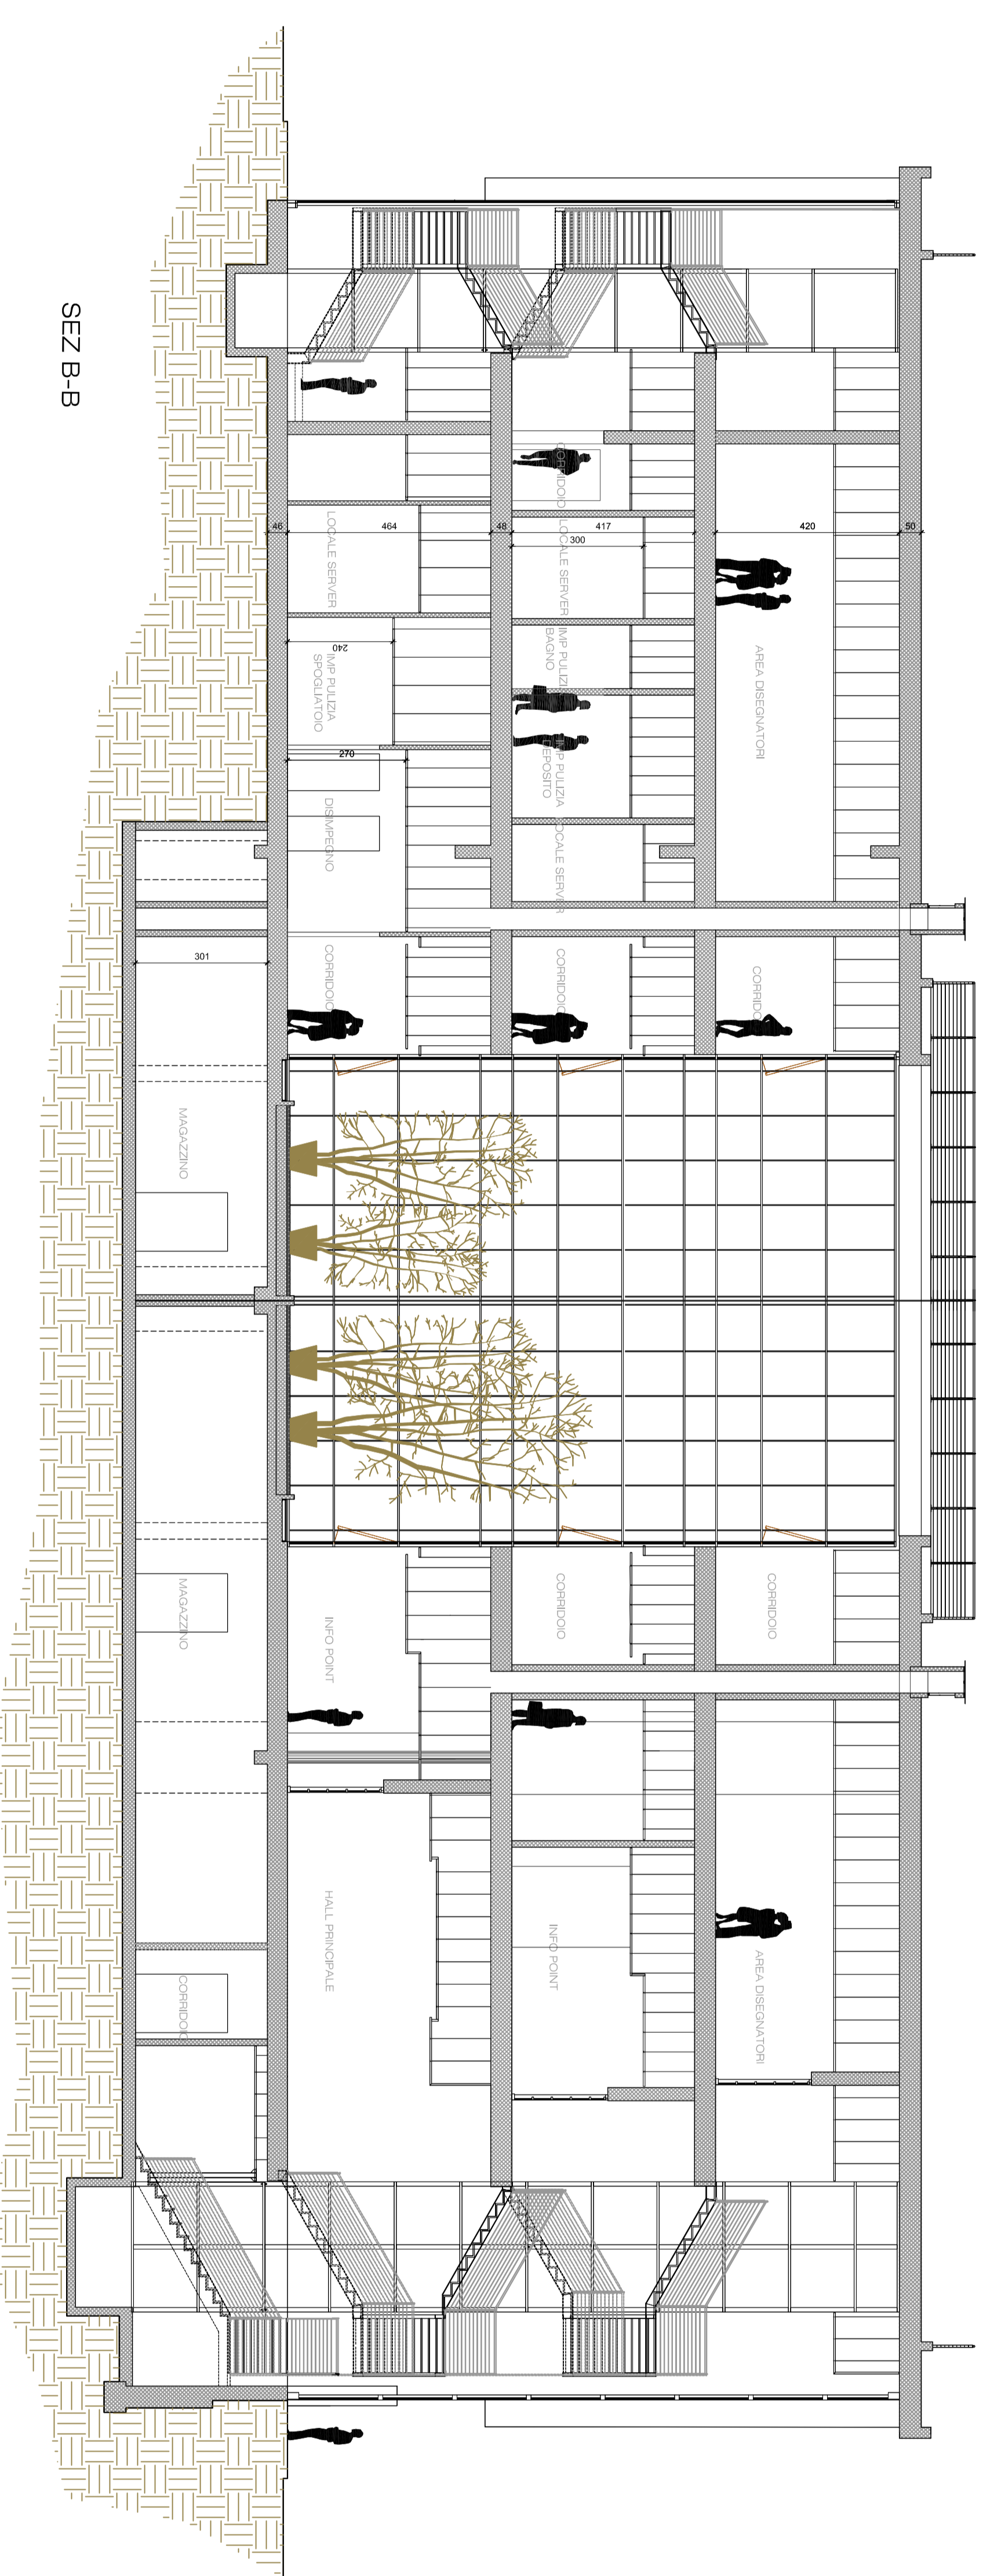

SEZ B-B