

CITTÀ DI TORINO

PROPRIETÀ: CA spa - Via Valleggio 41, Torino

SITO: Via Bisagno 10, Torino

OGGETTO: Progetto in deroga ai sensi della L. 106/2001 per recupero e ristrutturazione di complesso terziario / produttivo da destinarsi a nuovo poliambulatorio LARIC


PROGETTO: ARCH. Massimiliano MOSCARELLO
Studio A. & U. - Via Silvio Pellico 34- Torino
tel 011-466.90.764

TAV. : 19
STATO DI PROGETTO - SEZIONI
Scala 1:100


LA PROPRIETÀ

I PROGETTISTI

studiomoscarello@gmail.com

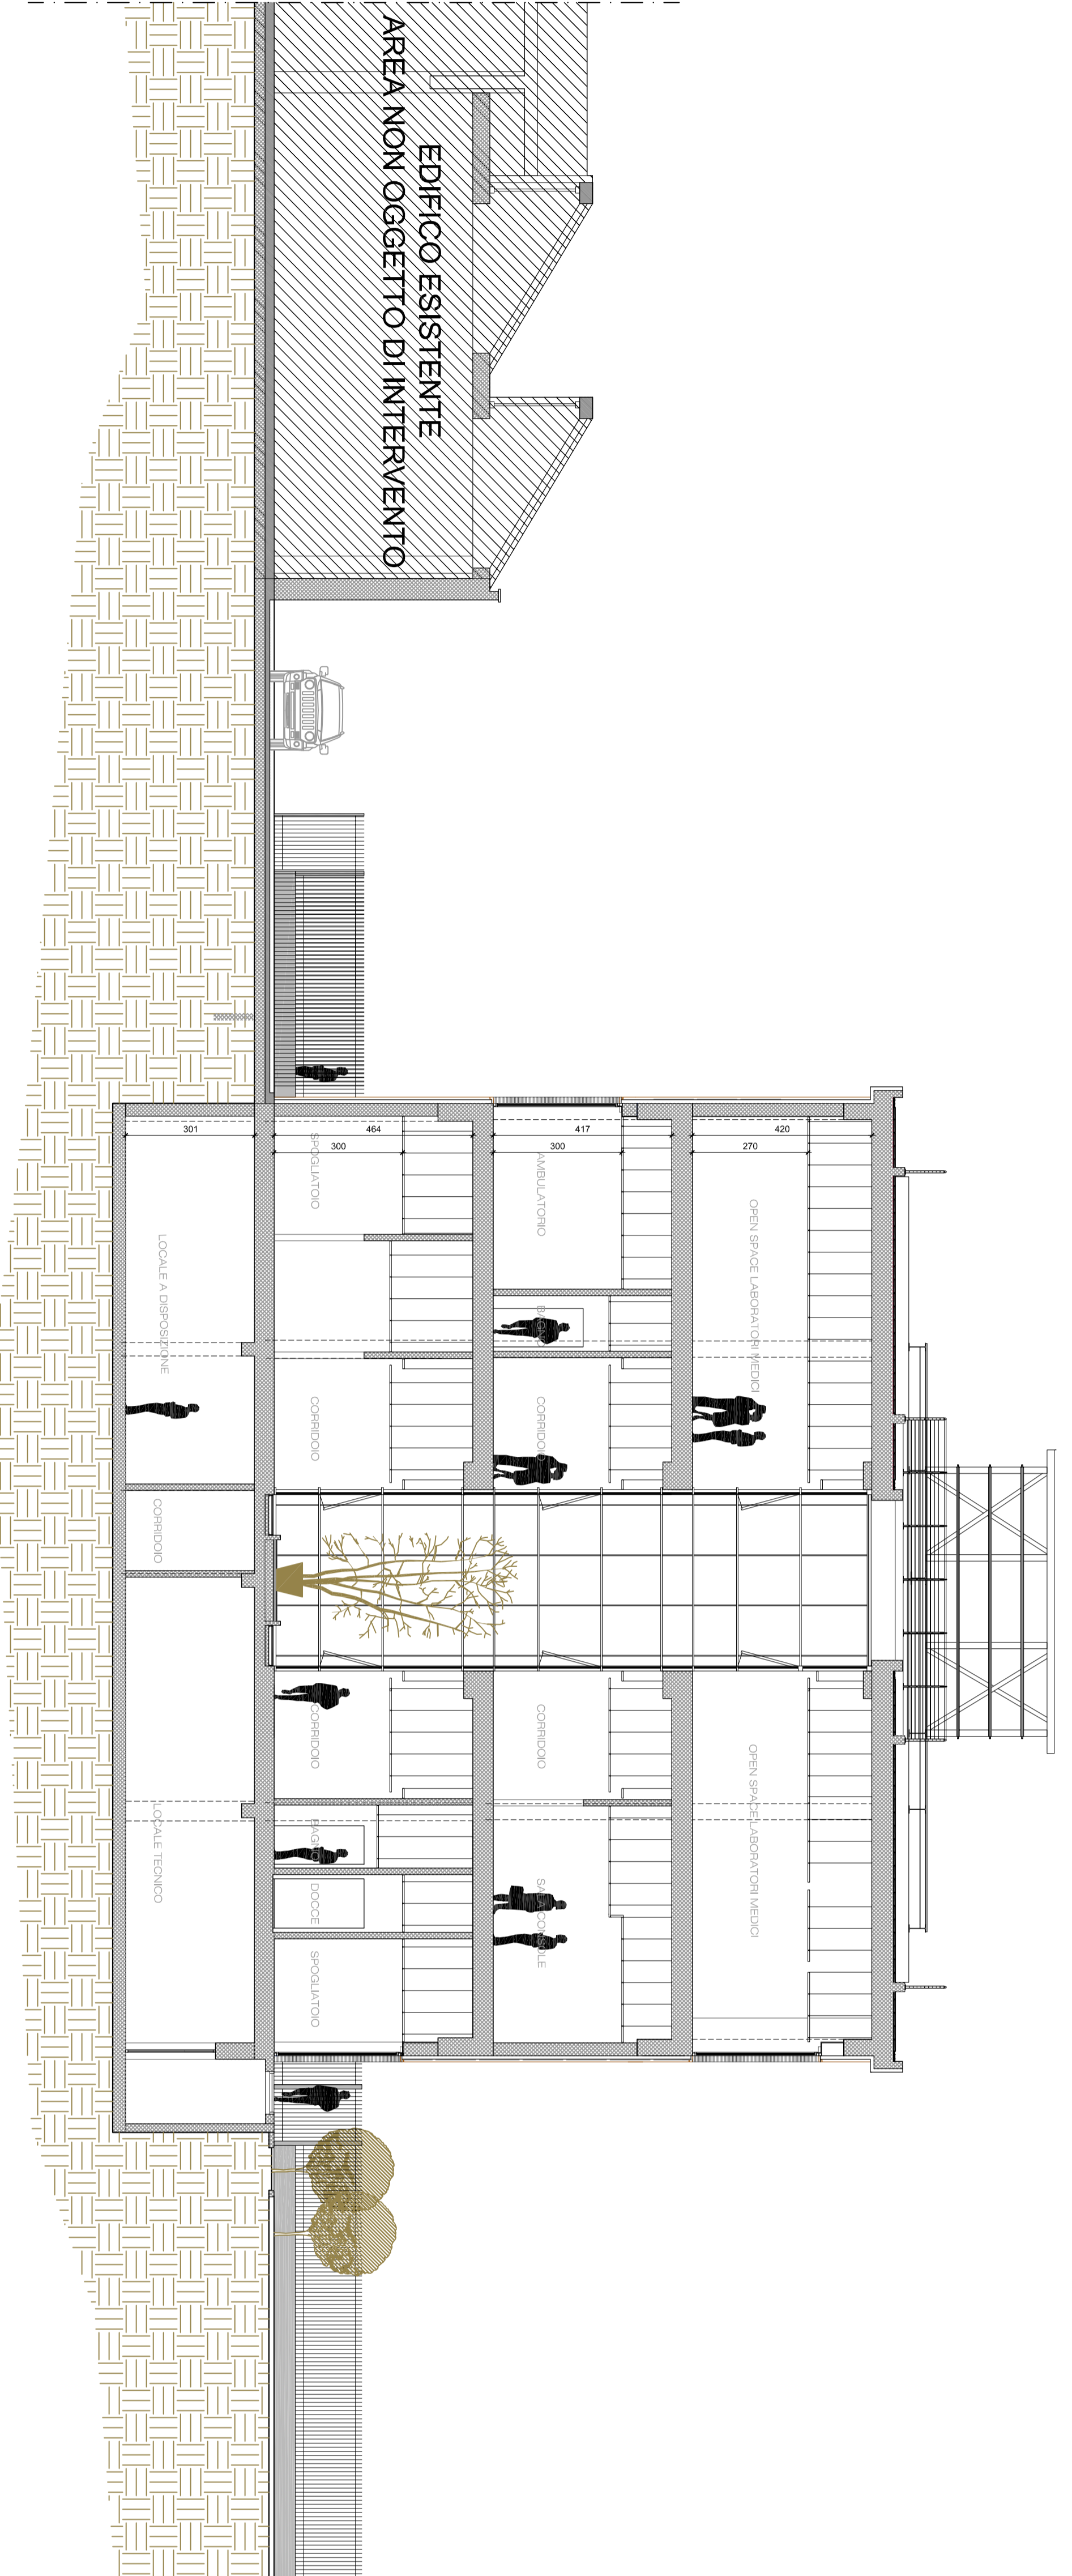

SEZ A-A

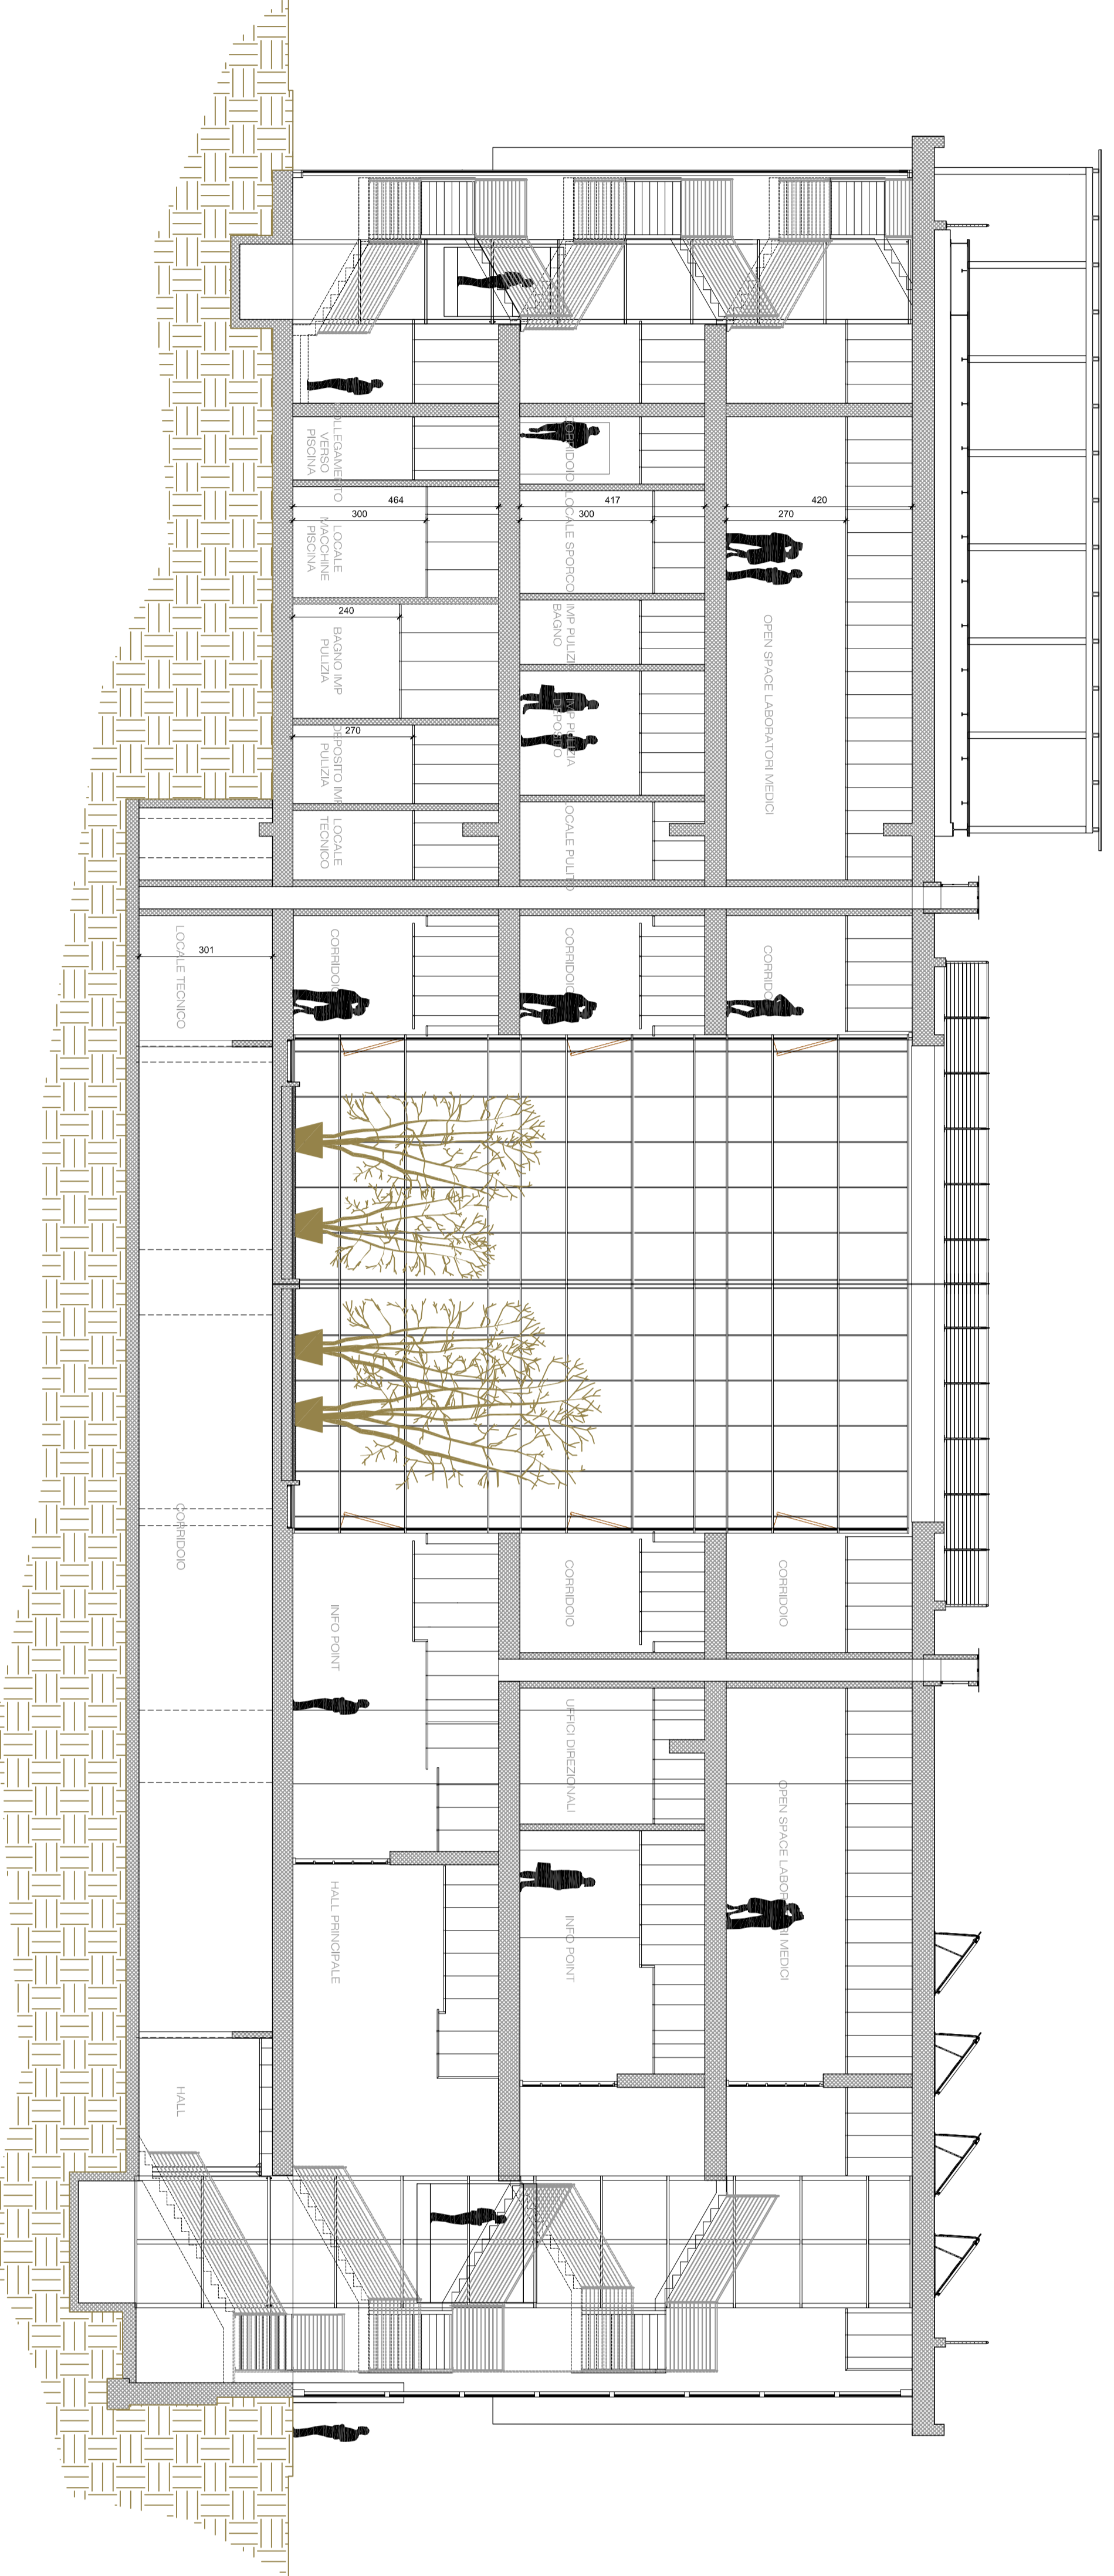

SEZ B-B