

# CITTÀ DI TORINO

PROPRIETÀ: CA spa - Via Valleggio 41, Torino

SITO: Via Bistagno 10, Torino

OGGETTO: Progetto in deroga ai sensi della L. 106/2011 per recupero e ristrutturazione di complesso terziario / produttivo da destinarsi a nuovo poliambulatorio LARC


PROGETTO: ARCH. Massimiliano MOSCARELLO  
Studio A. & U. - Via Silvio Pellico 34 - Torino  
tel 011-56190764

TAV. : 20  
SOVRAPPORZIONI - SEZIONI  
Scala: 1:100


LA PROPRIETÀ

I PROGETTISTI

studiomoscarello@gmail.com

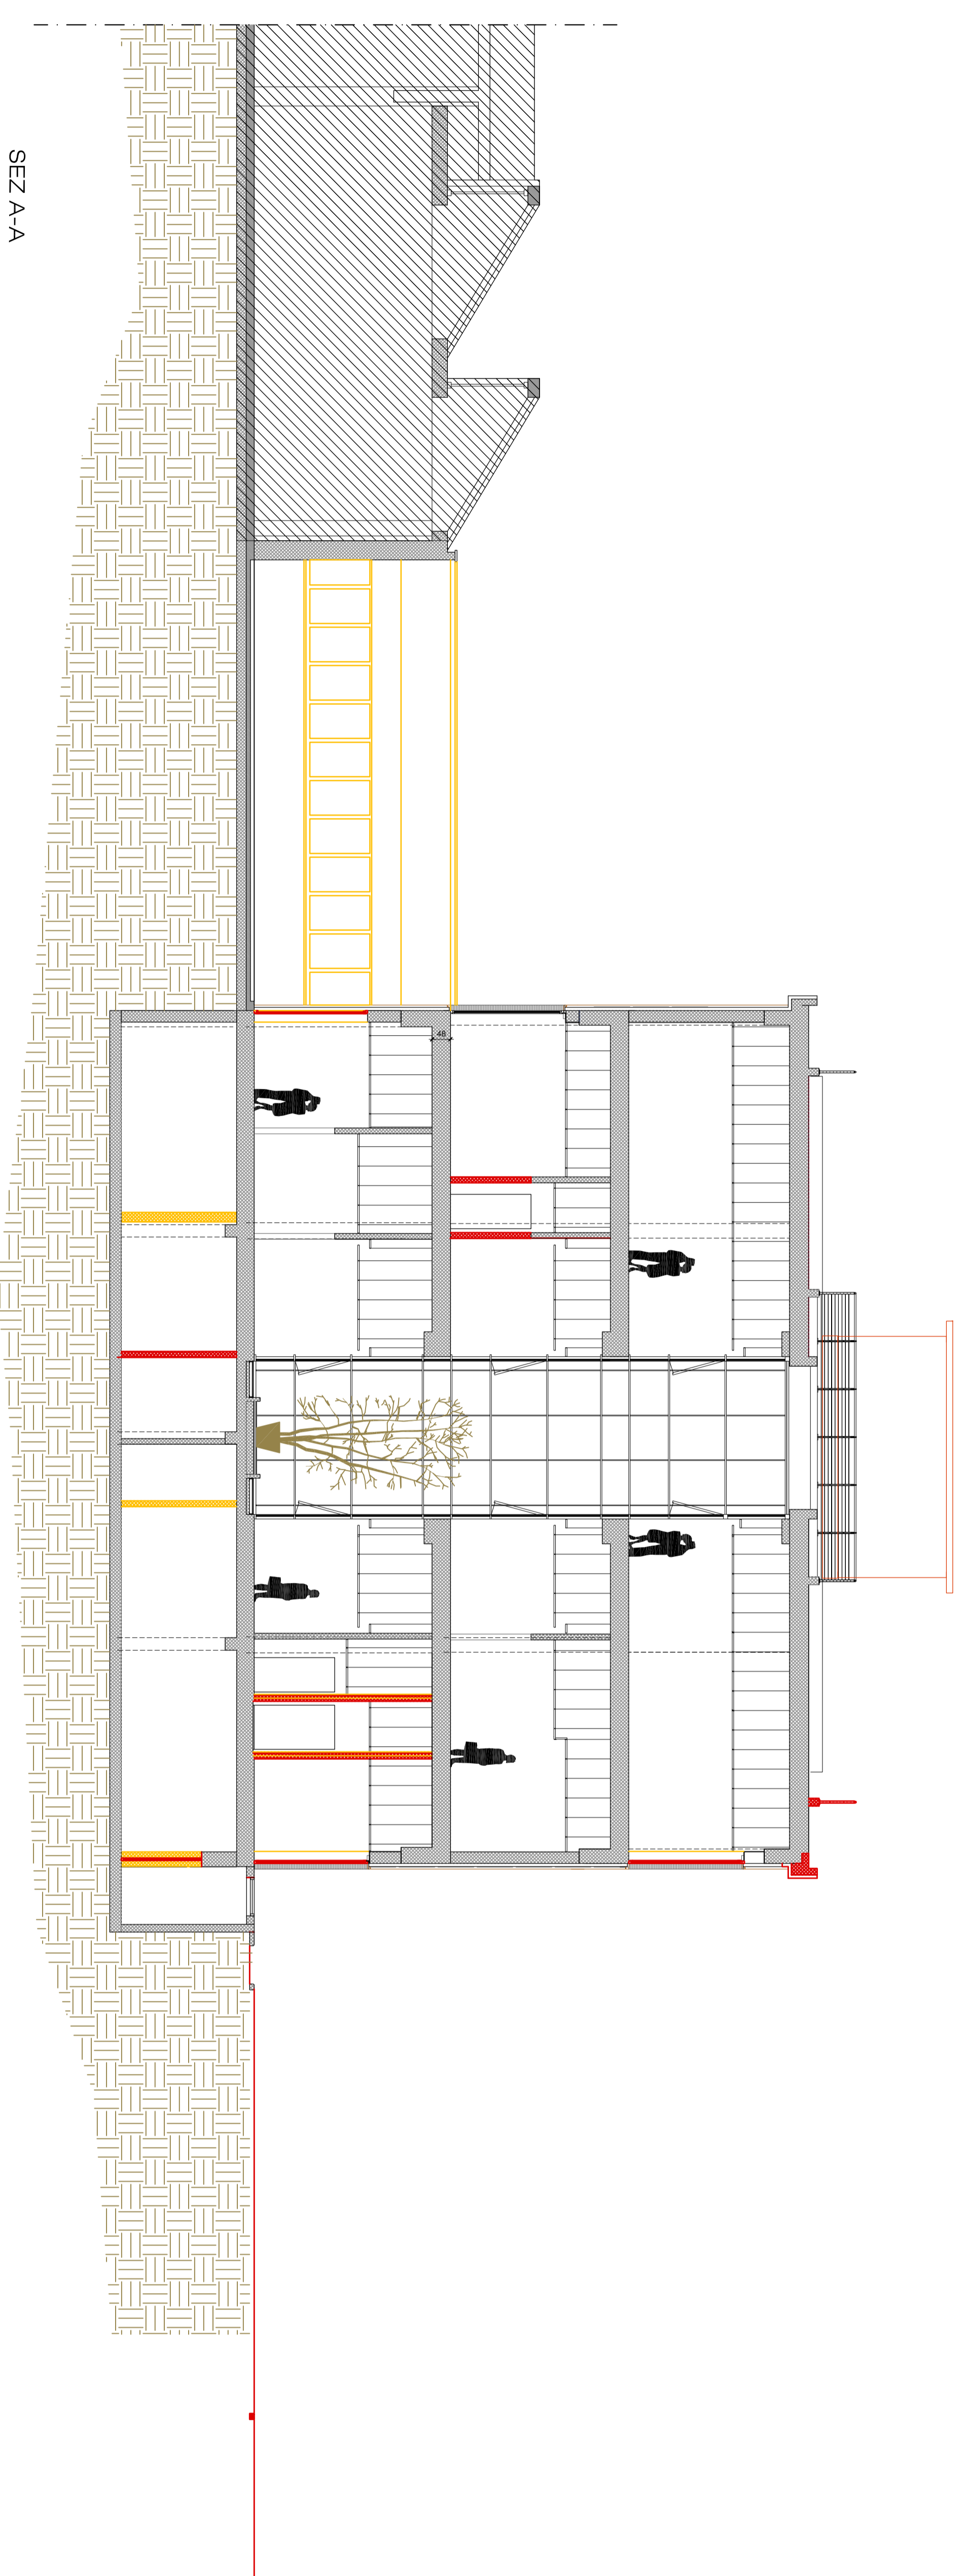

SEZ A-A

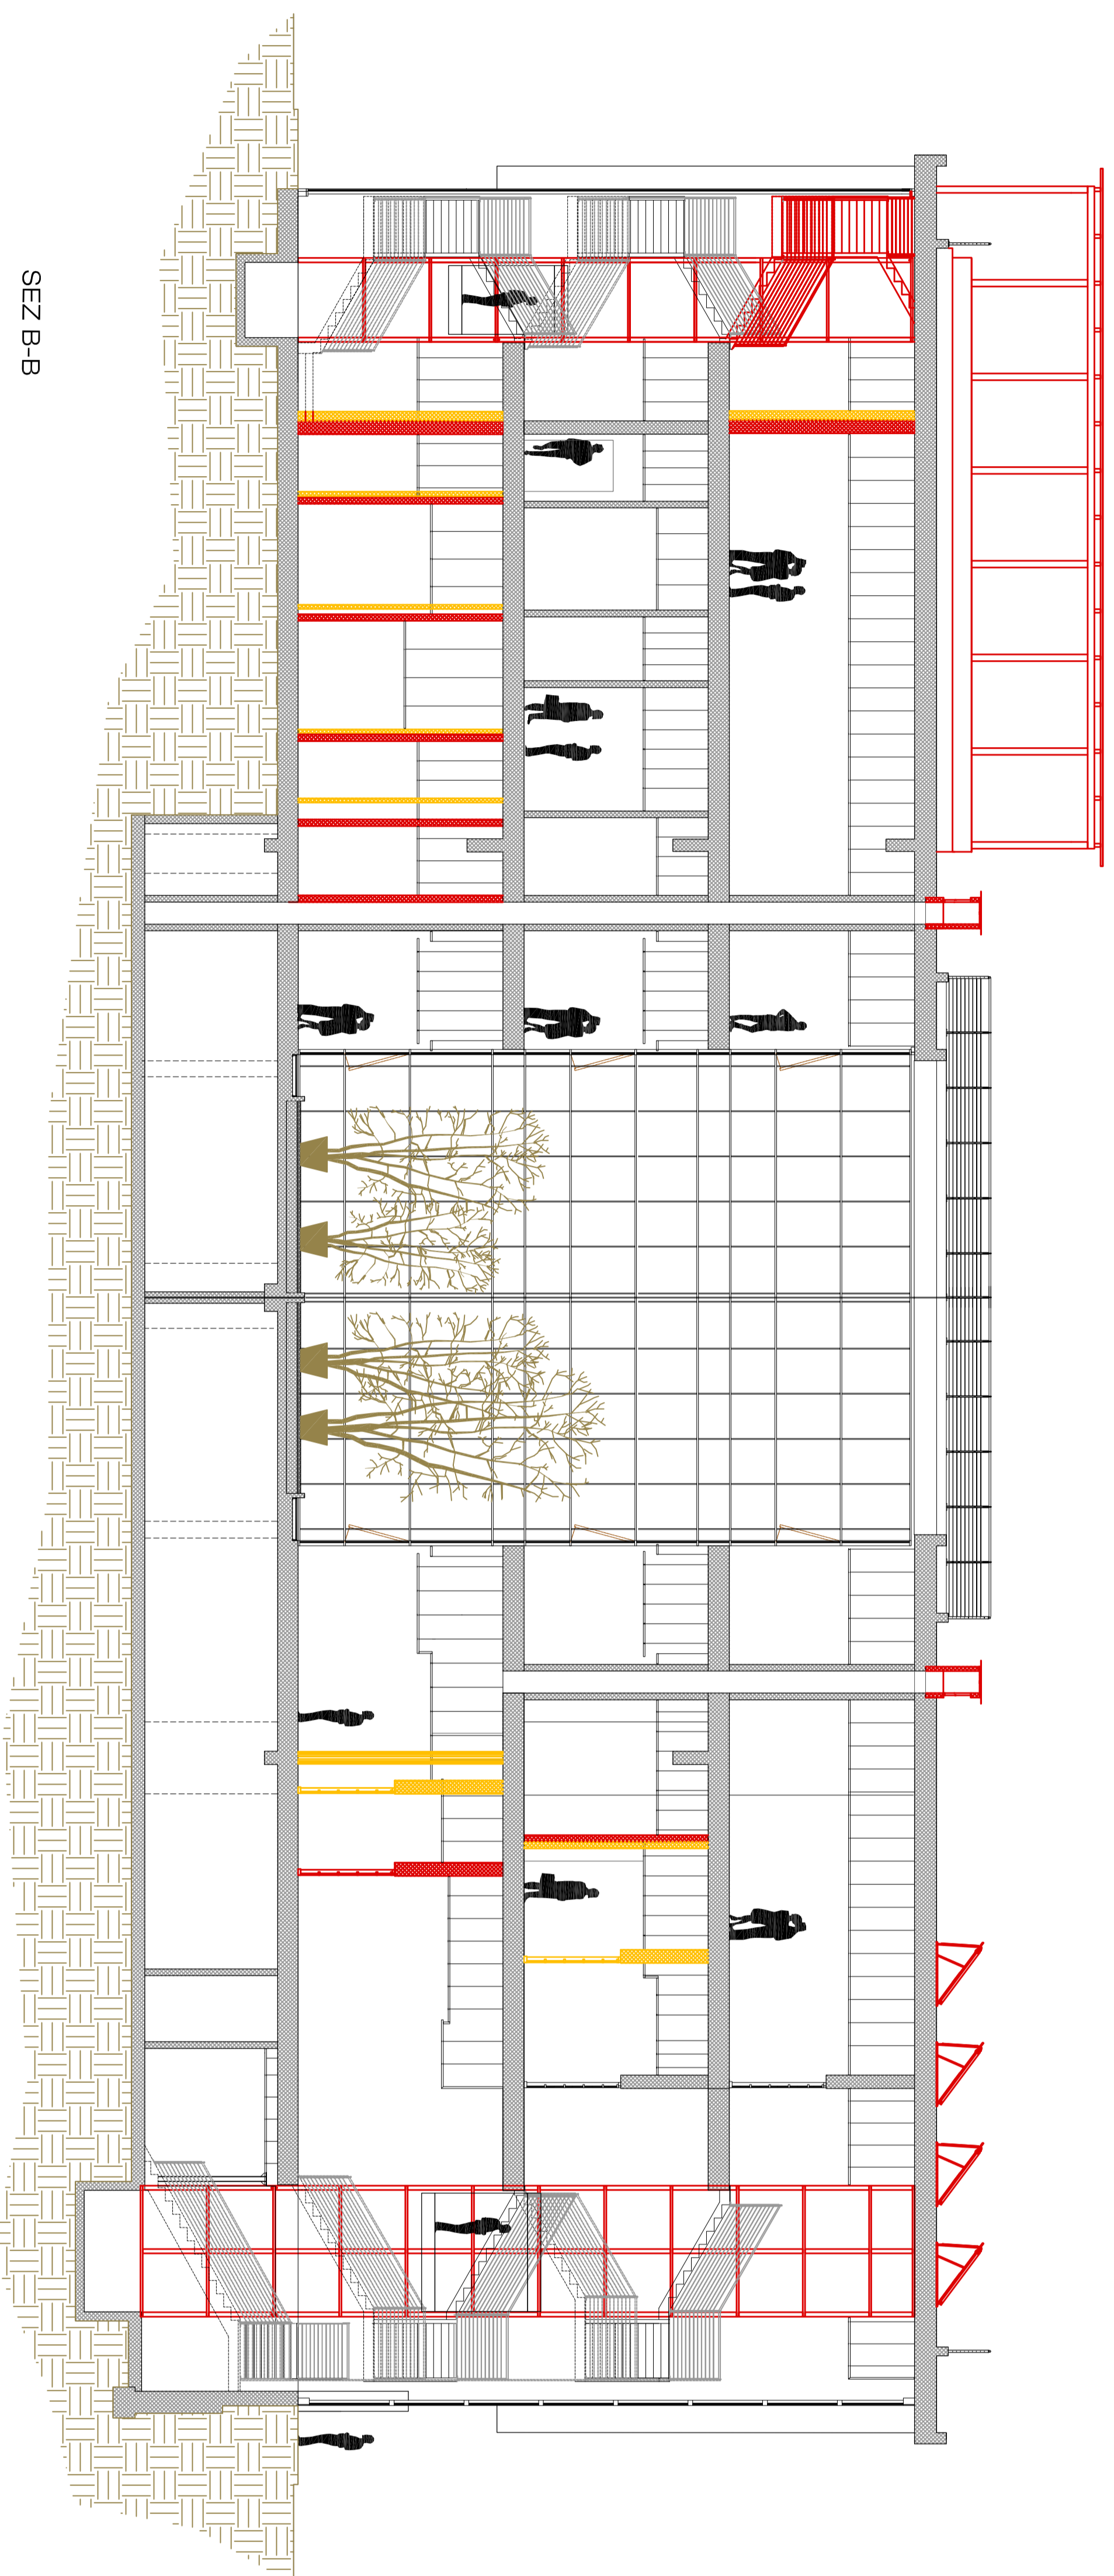

SEZ B-B