

COMUNE DI PINO TORINESE

Via Osservatorio n. 6

PROPRIETA'

CELLURA Grazia C.F. CLL GRZ 69A53 G273R  
 CELLURA Giovanbattista C.F. CLL GNB 67P22 G535K  
 CELLURA Antonino (usufruttuaria) C.F. CLL NNN 34A18 E573Z  
 CHIAVAZZA Massimo C.F. CHV MSM 63E01 L219T

PROGETTO

AUTORIZZAZIONE PRELIMINARE  
 ai sensi dell'Art. 23 bis D.P.R. 380/01

DATA

Agosto 2015

TAV. UNICA

PROGETTO DI ALLACCIAMENTO  
 ALLA PUBBLICA FOGNATURA

SCALE  
 INDICATE


ESTRATTI - PLANIMETRIE - SEZIONE - PARTICOLARI

Le Proprieta'

Il progettista  
 Arch. Roberto PAISIO  
 Via Roma 33 - Pino T.se  
 Tel. 011 / 84.03.61  
 P.IVA:08709700010 - C.F.PSARRT74A44C627H

ESTRATTO DI MAPPA - Sc. 1:500


F.22 mapp. 4 - 1174

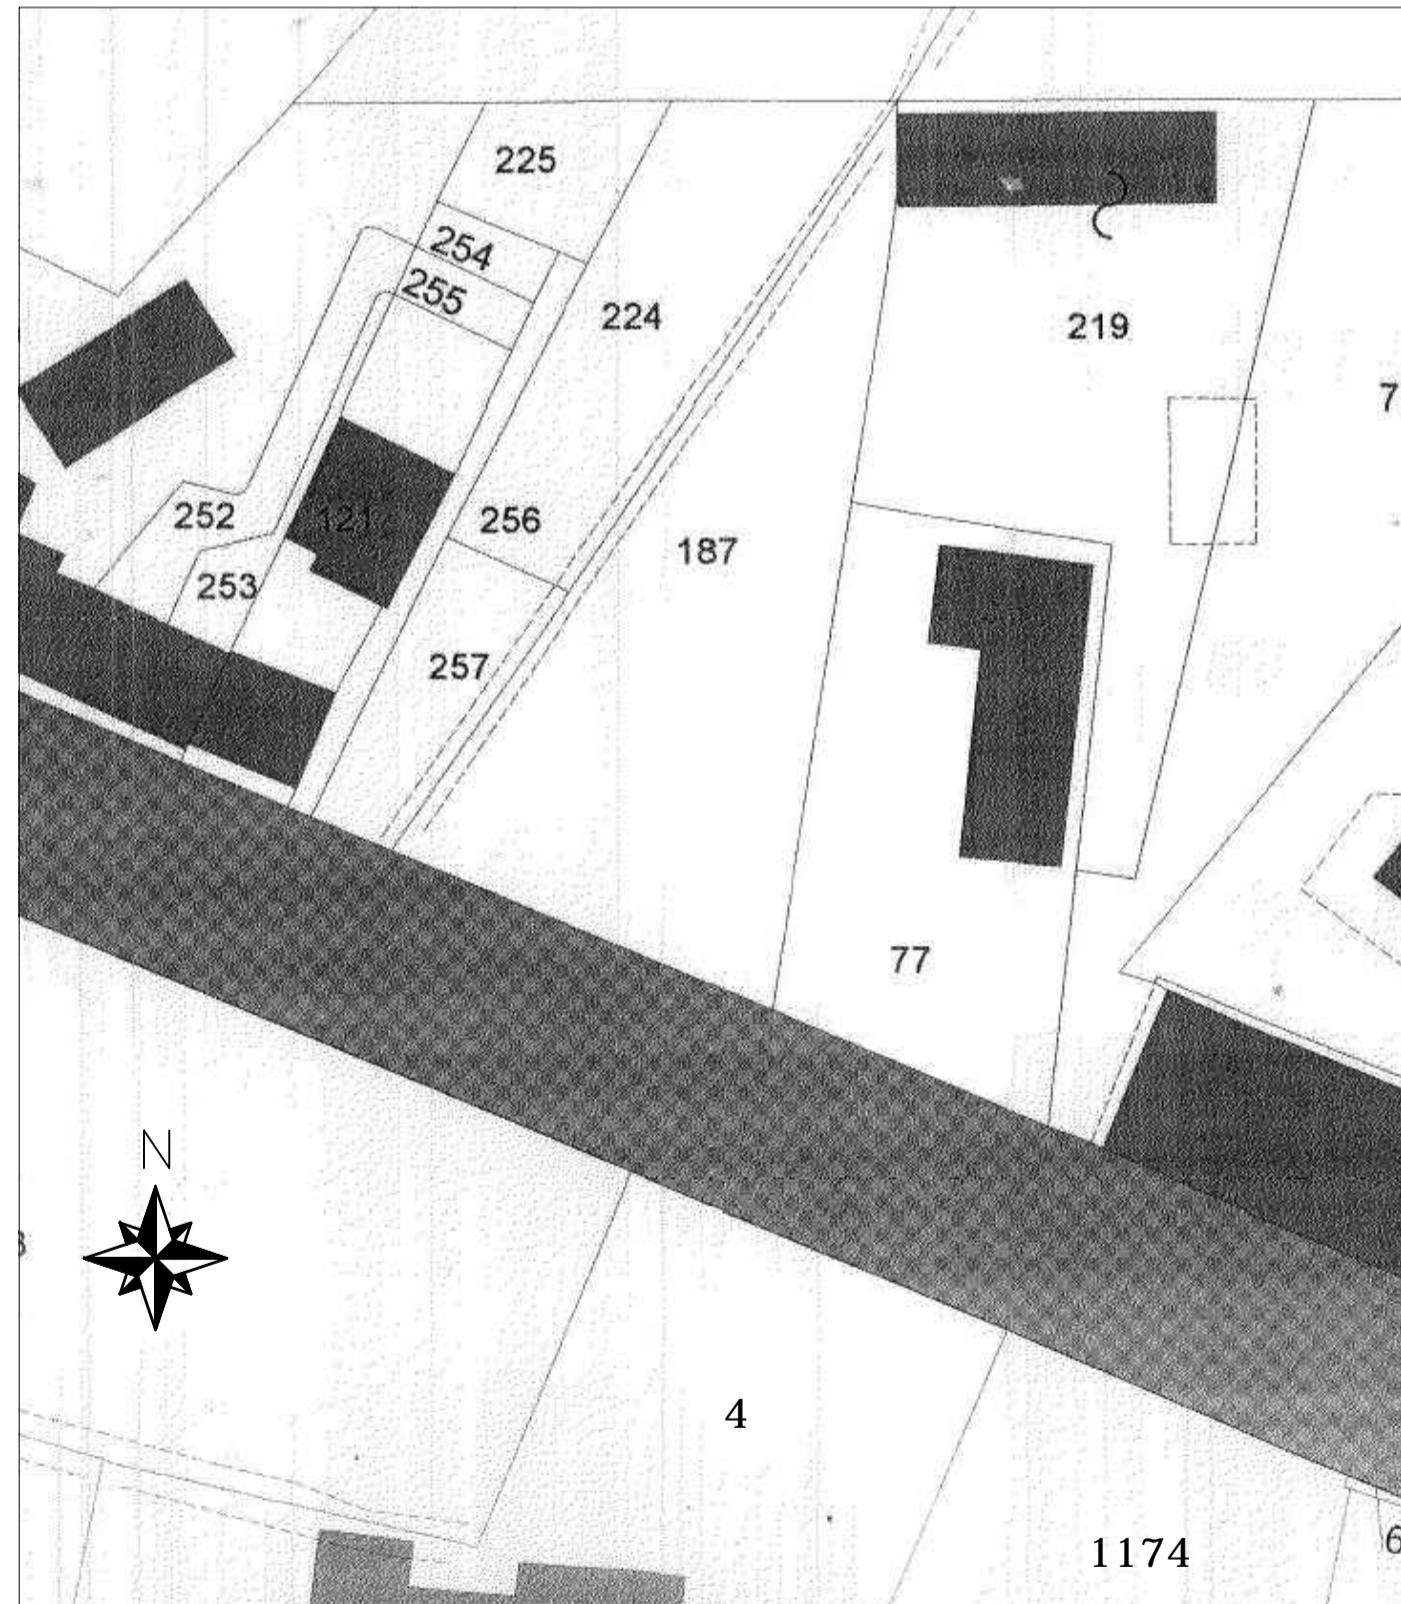


ESTRATTO DI P.R.G.C. E P.A.I. - Sc. 1:5000



LEGENDA	
	Tubolare in Polietilene diametro 200 mm
	Pozzetto prefabbricato in cls e chiuso in ghisa

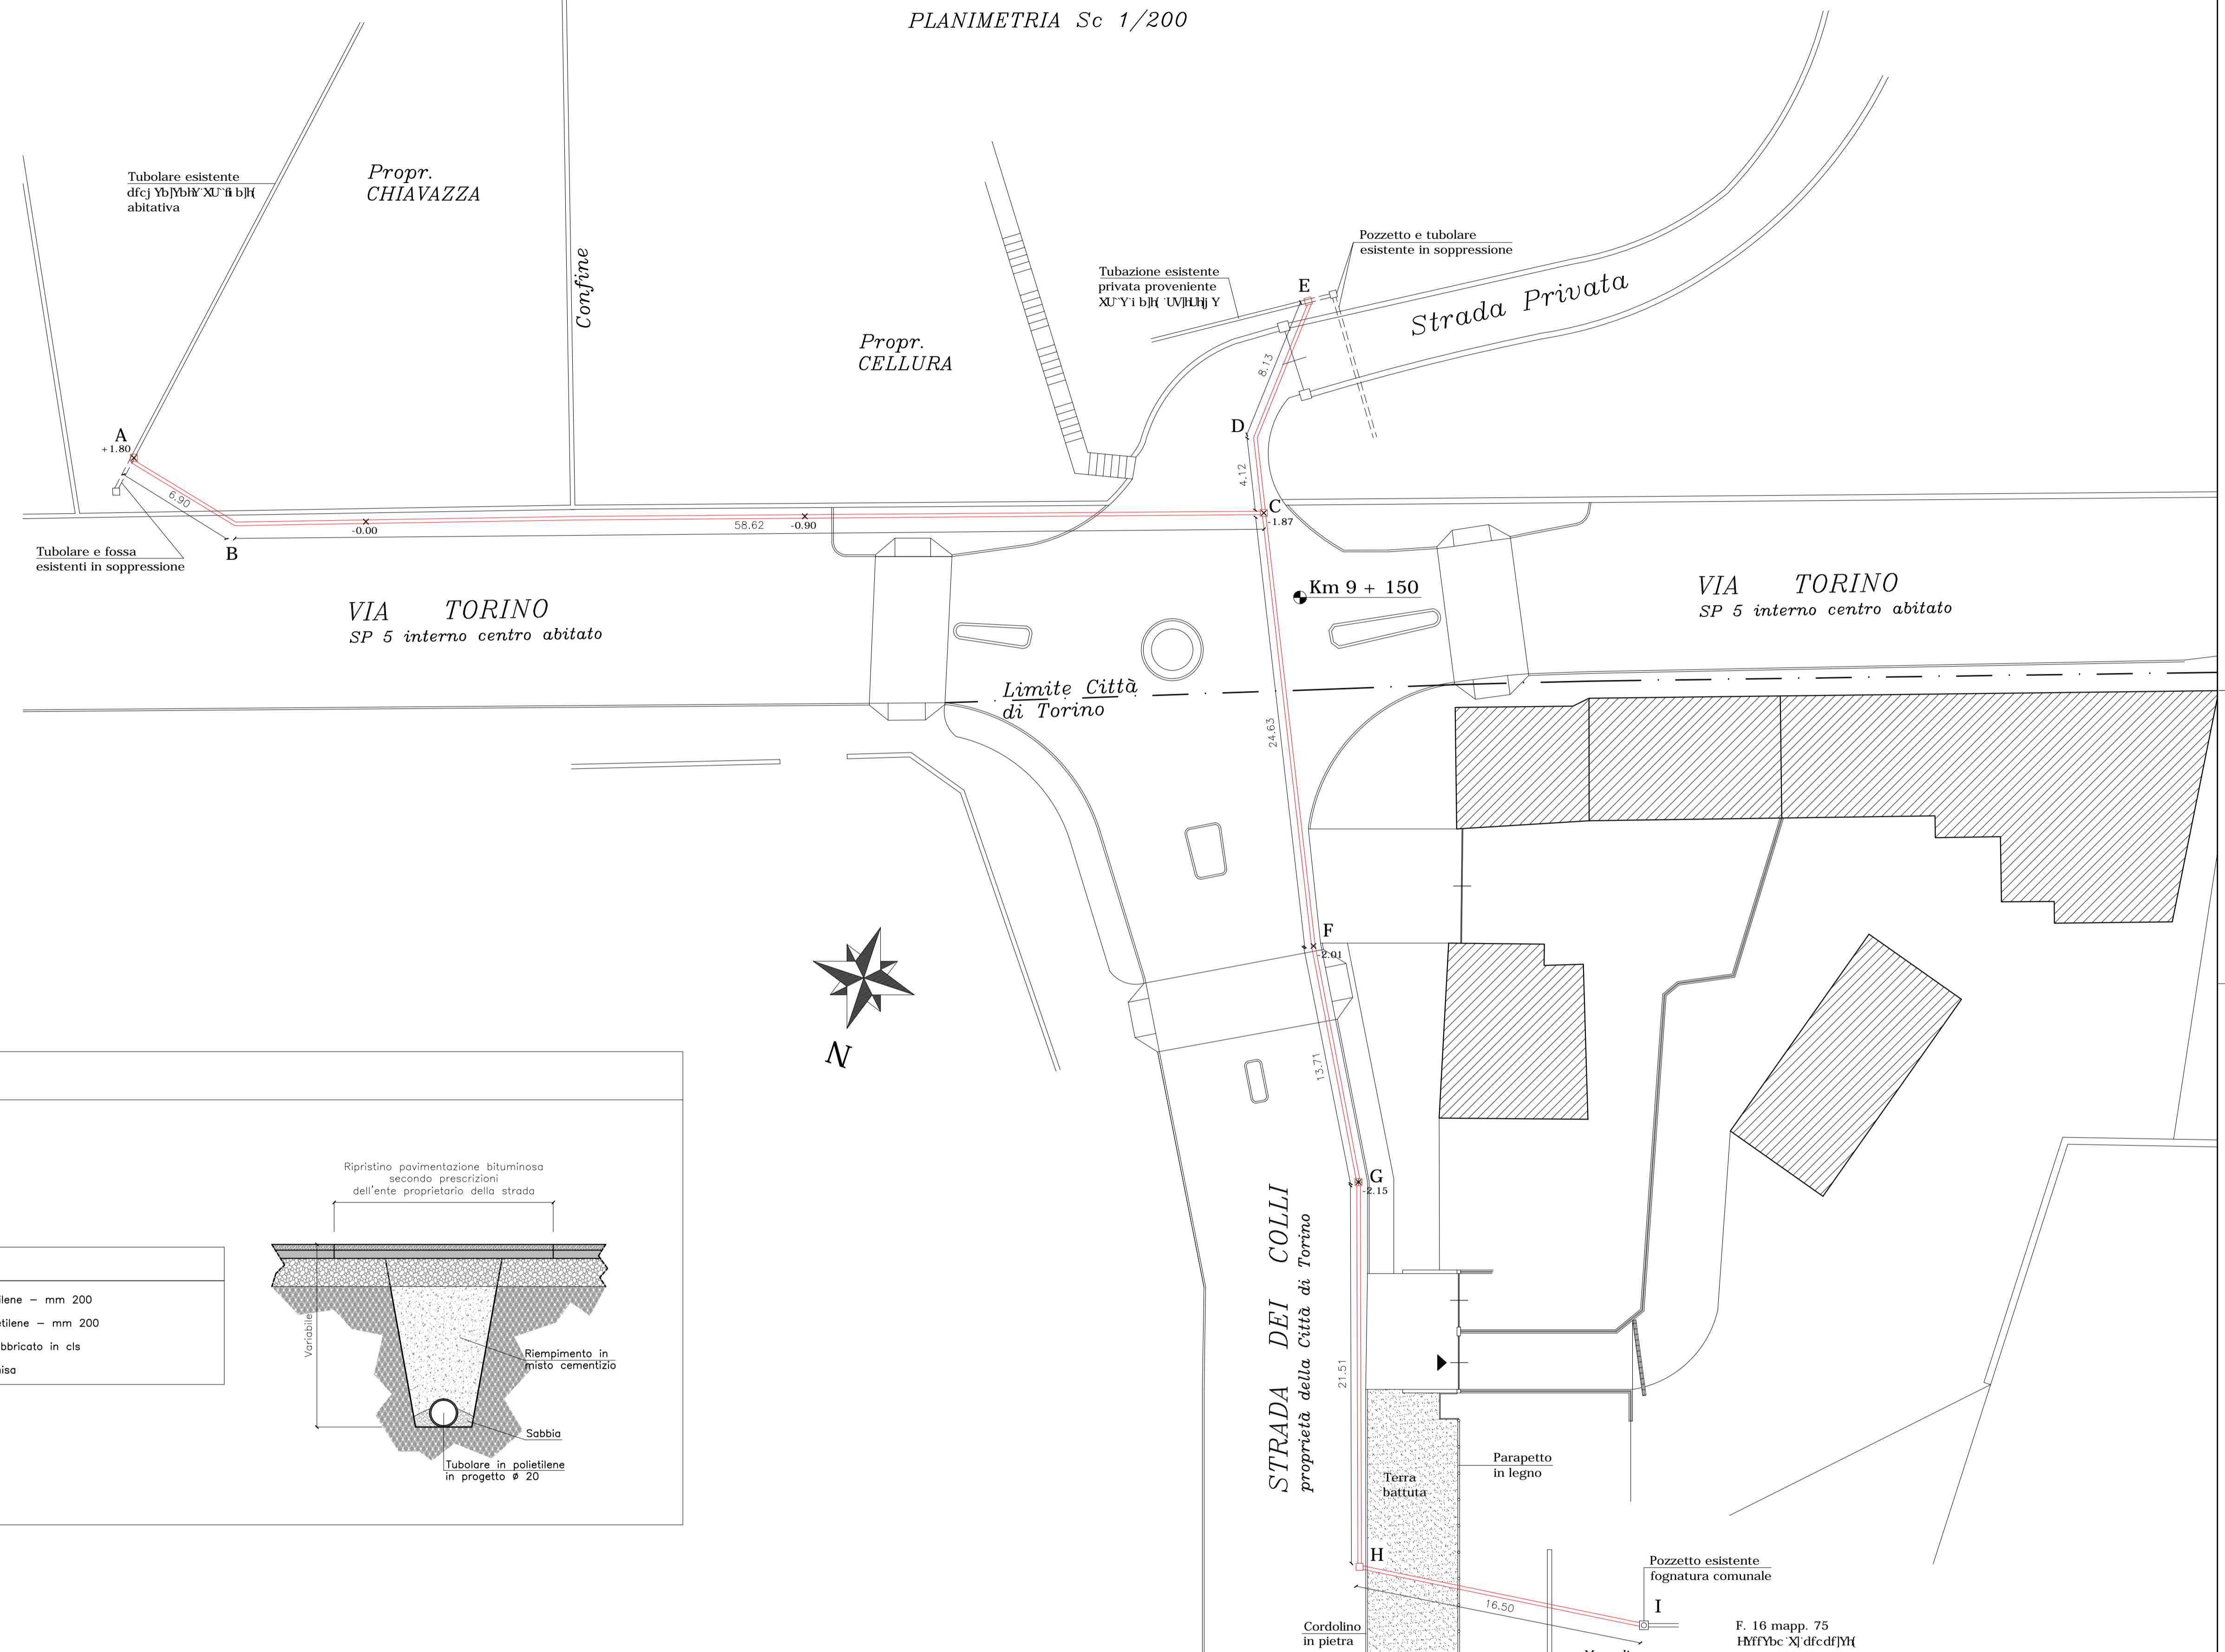

PARTICOLARI COSTRUTTIVI - Sc 1/25

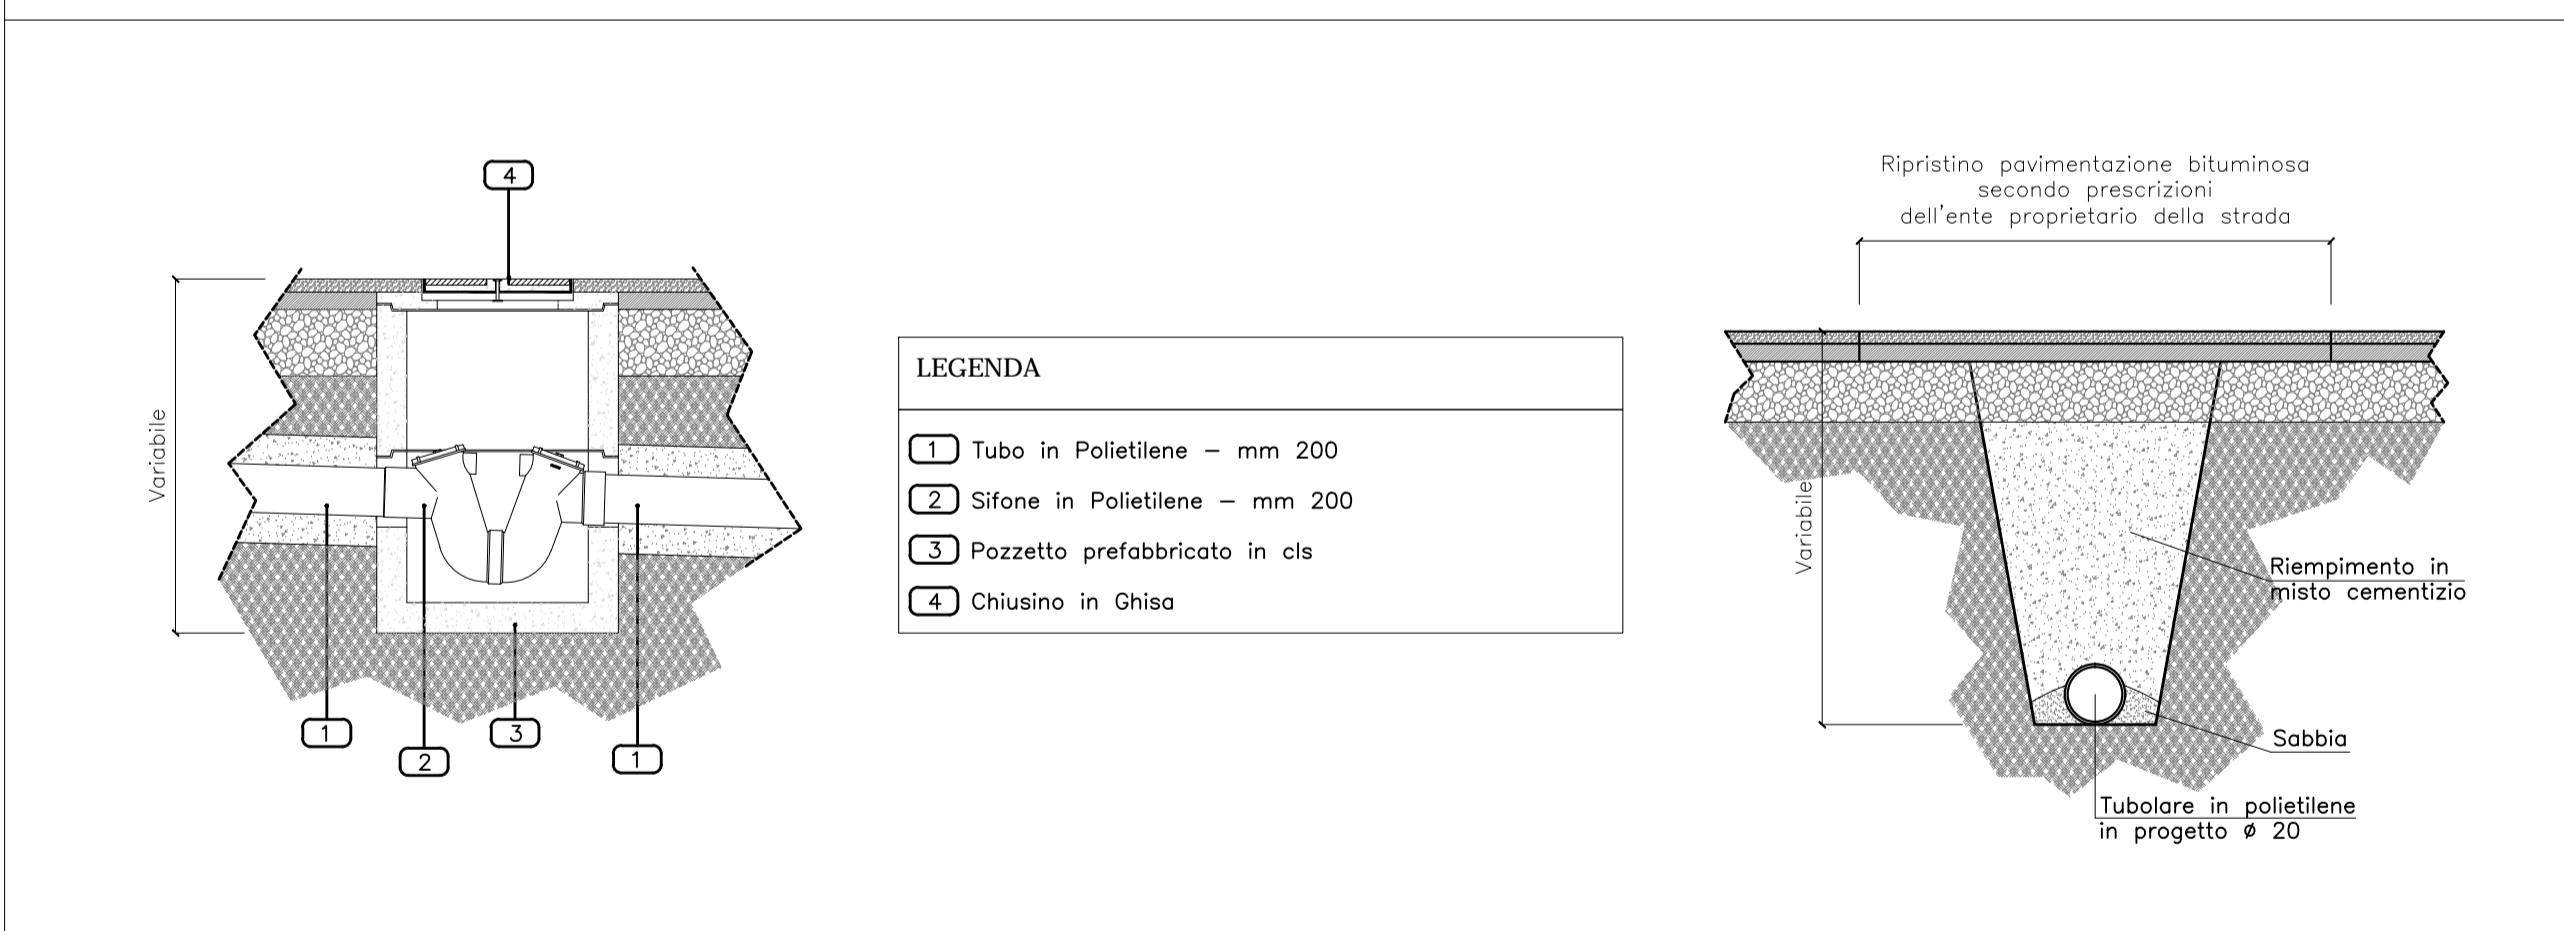

LEGENDA	
	1. Tubo in Polietilene - mm 200
	2. Sifone in Polietilene - mm 200
	3. Pozzetto prefabbricato in cls
	4. Chiusino in Ghisa

SEZIONE Sc 1/200

