



STRUTTURA COMMERCIALE M-SAM3
CORSO TRAIANO 124 - 126
DEMOLIZIONE E NUOVO EDIFICIO
 ai sensi dell'art. 5 commi 9-14 della L. 106/11


PROGETTO: LIDL ITALIA SRL Via Augusto Ruffo 36 37040 Arcole (VR) C.F. 02275030233													
PROGETTAZIONE ARCHITETONICA: STUDIO GRANVA ARCHITETTI ASSOCIATI Via M. Vittoria, 35 10123 Torino arch. Marco Peirelli Albo n. 3743 (TO)	AUTORIZZAZIONE COMMERCIALE: Via Denina, 4 10124 TORINO tel. 011-59 19 57 fax 011 - 819 31 11 info@geomarkit.com												
PROGETTO RIPARTI ELETTRICI: ing. Luca Cadario Via XXV Aprile 11 10042 Nichelino (TO) tel. 011-6635037 fax 011-6641127	PREVIDENZE INGENNERIE E RIPARTI MECCANICHE: ITALIANA PROGETTI STUDIO ASSOCIATO Strada Antica di Grugliasco 111 10195 Grugliasco (TO) tel. 011-544540 ing. Maurizio Calligaro												
TITOLO ELABORATO: PIANTE - SEZIONE DEMOLIZIONI		DATA: GIUGNO 2016											
<table border="1"> <thead> <tr> <th>PROGETTO</th> <th>SCOPO</th> <th>ELABORATO</th> <th>REVISIONI</th> <th>SCALA</th> </tr> </thead> <tbody> <tr> <td>PDC</td> <td>ARC</td> <td>03</td> <td>02</td> <td>1:200</td> </tr> </tbody> </table>	PROGETTO	SCOPO	ELABORATO	REVISIONI	SCALA	PDC	ARC	03	02	1:200	<small>NOTE LA DEFINIZIONE E RIPRODUZIONE NELLE PIANTE DEL SECONDO ELABORATO E METRO TORINESE DI LEGGE</small>		
PROGETTO	SCOPO	ELABORATO	REVISIONI	SCALA									
PDC	ARC	03	02	1:200									

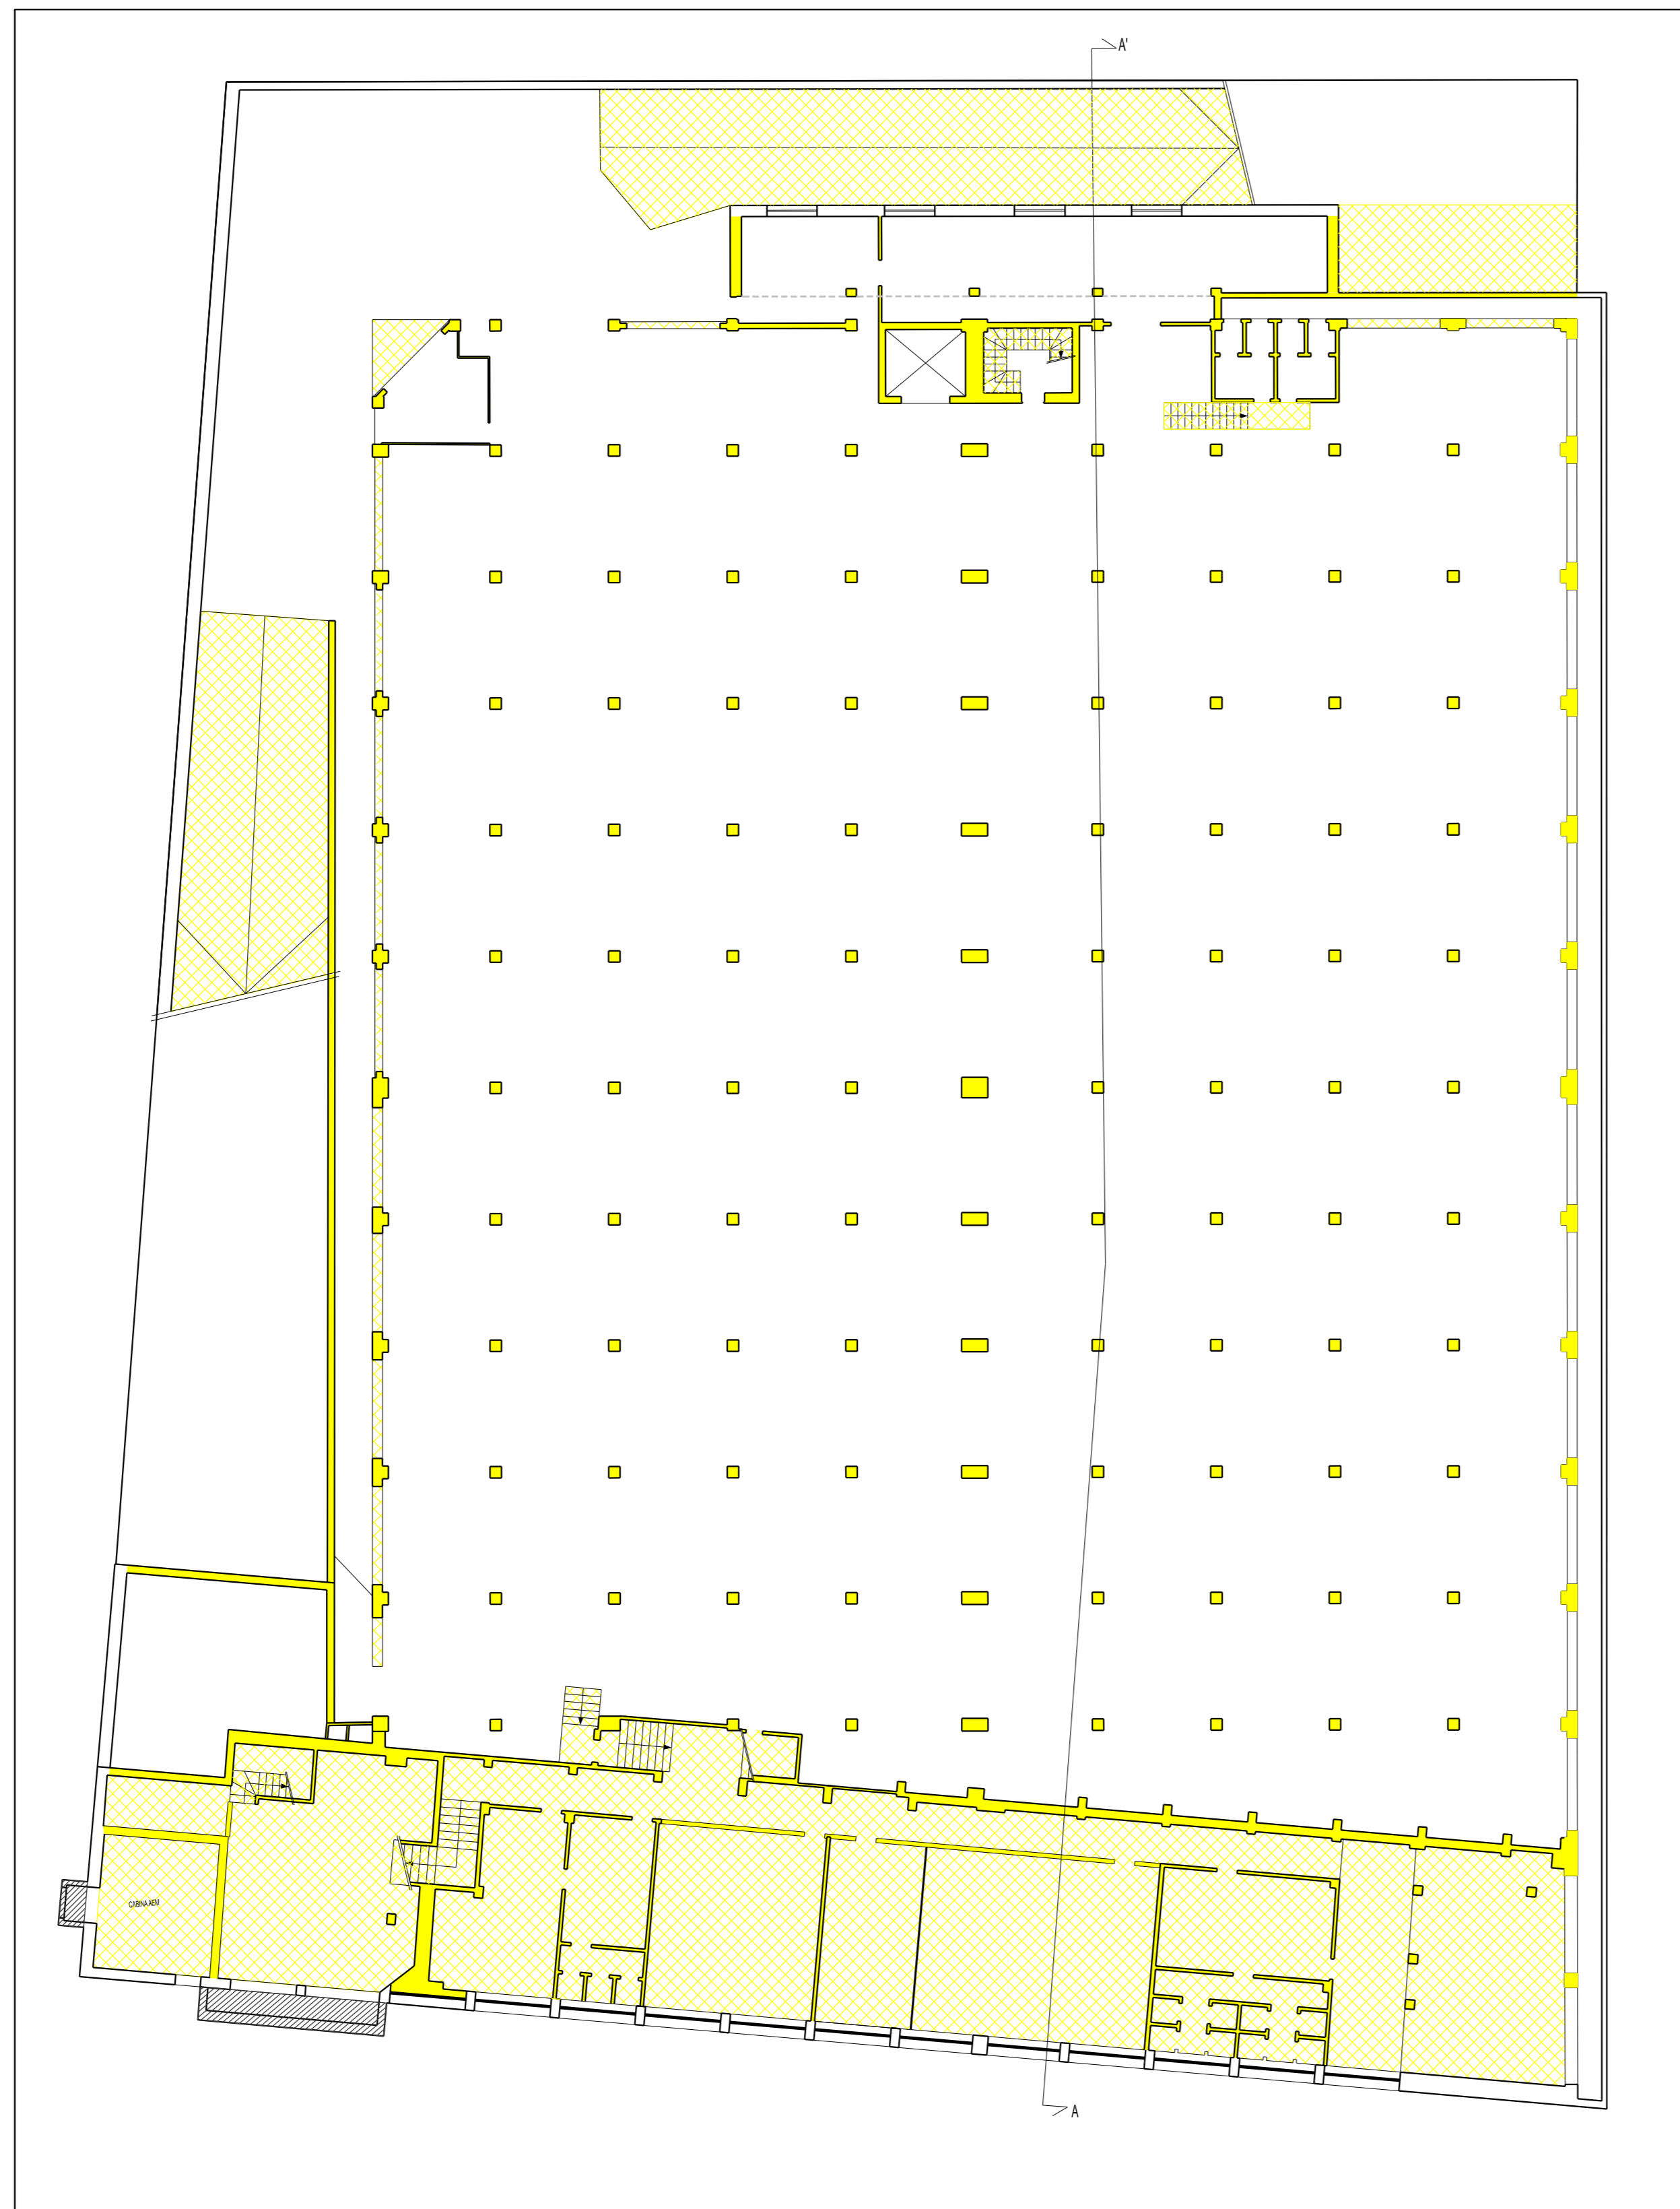


PIANO INTERRATO

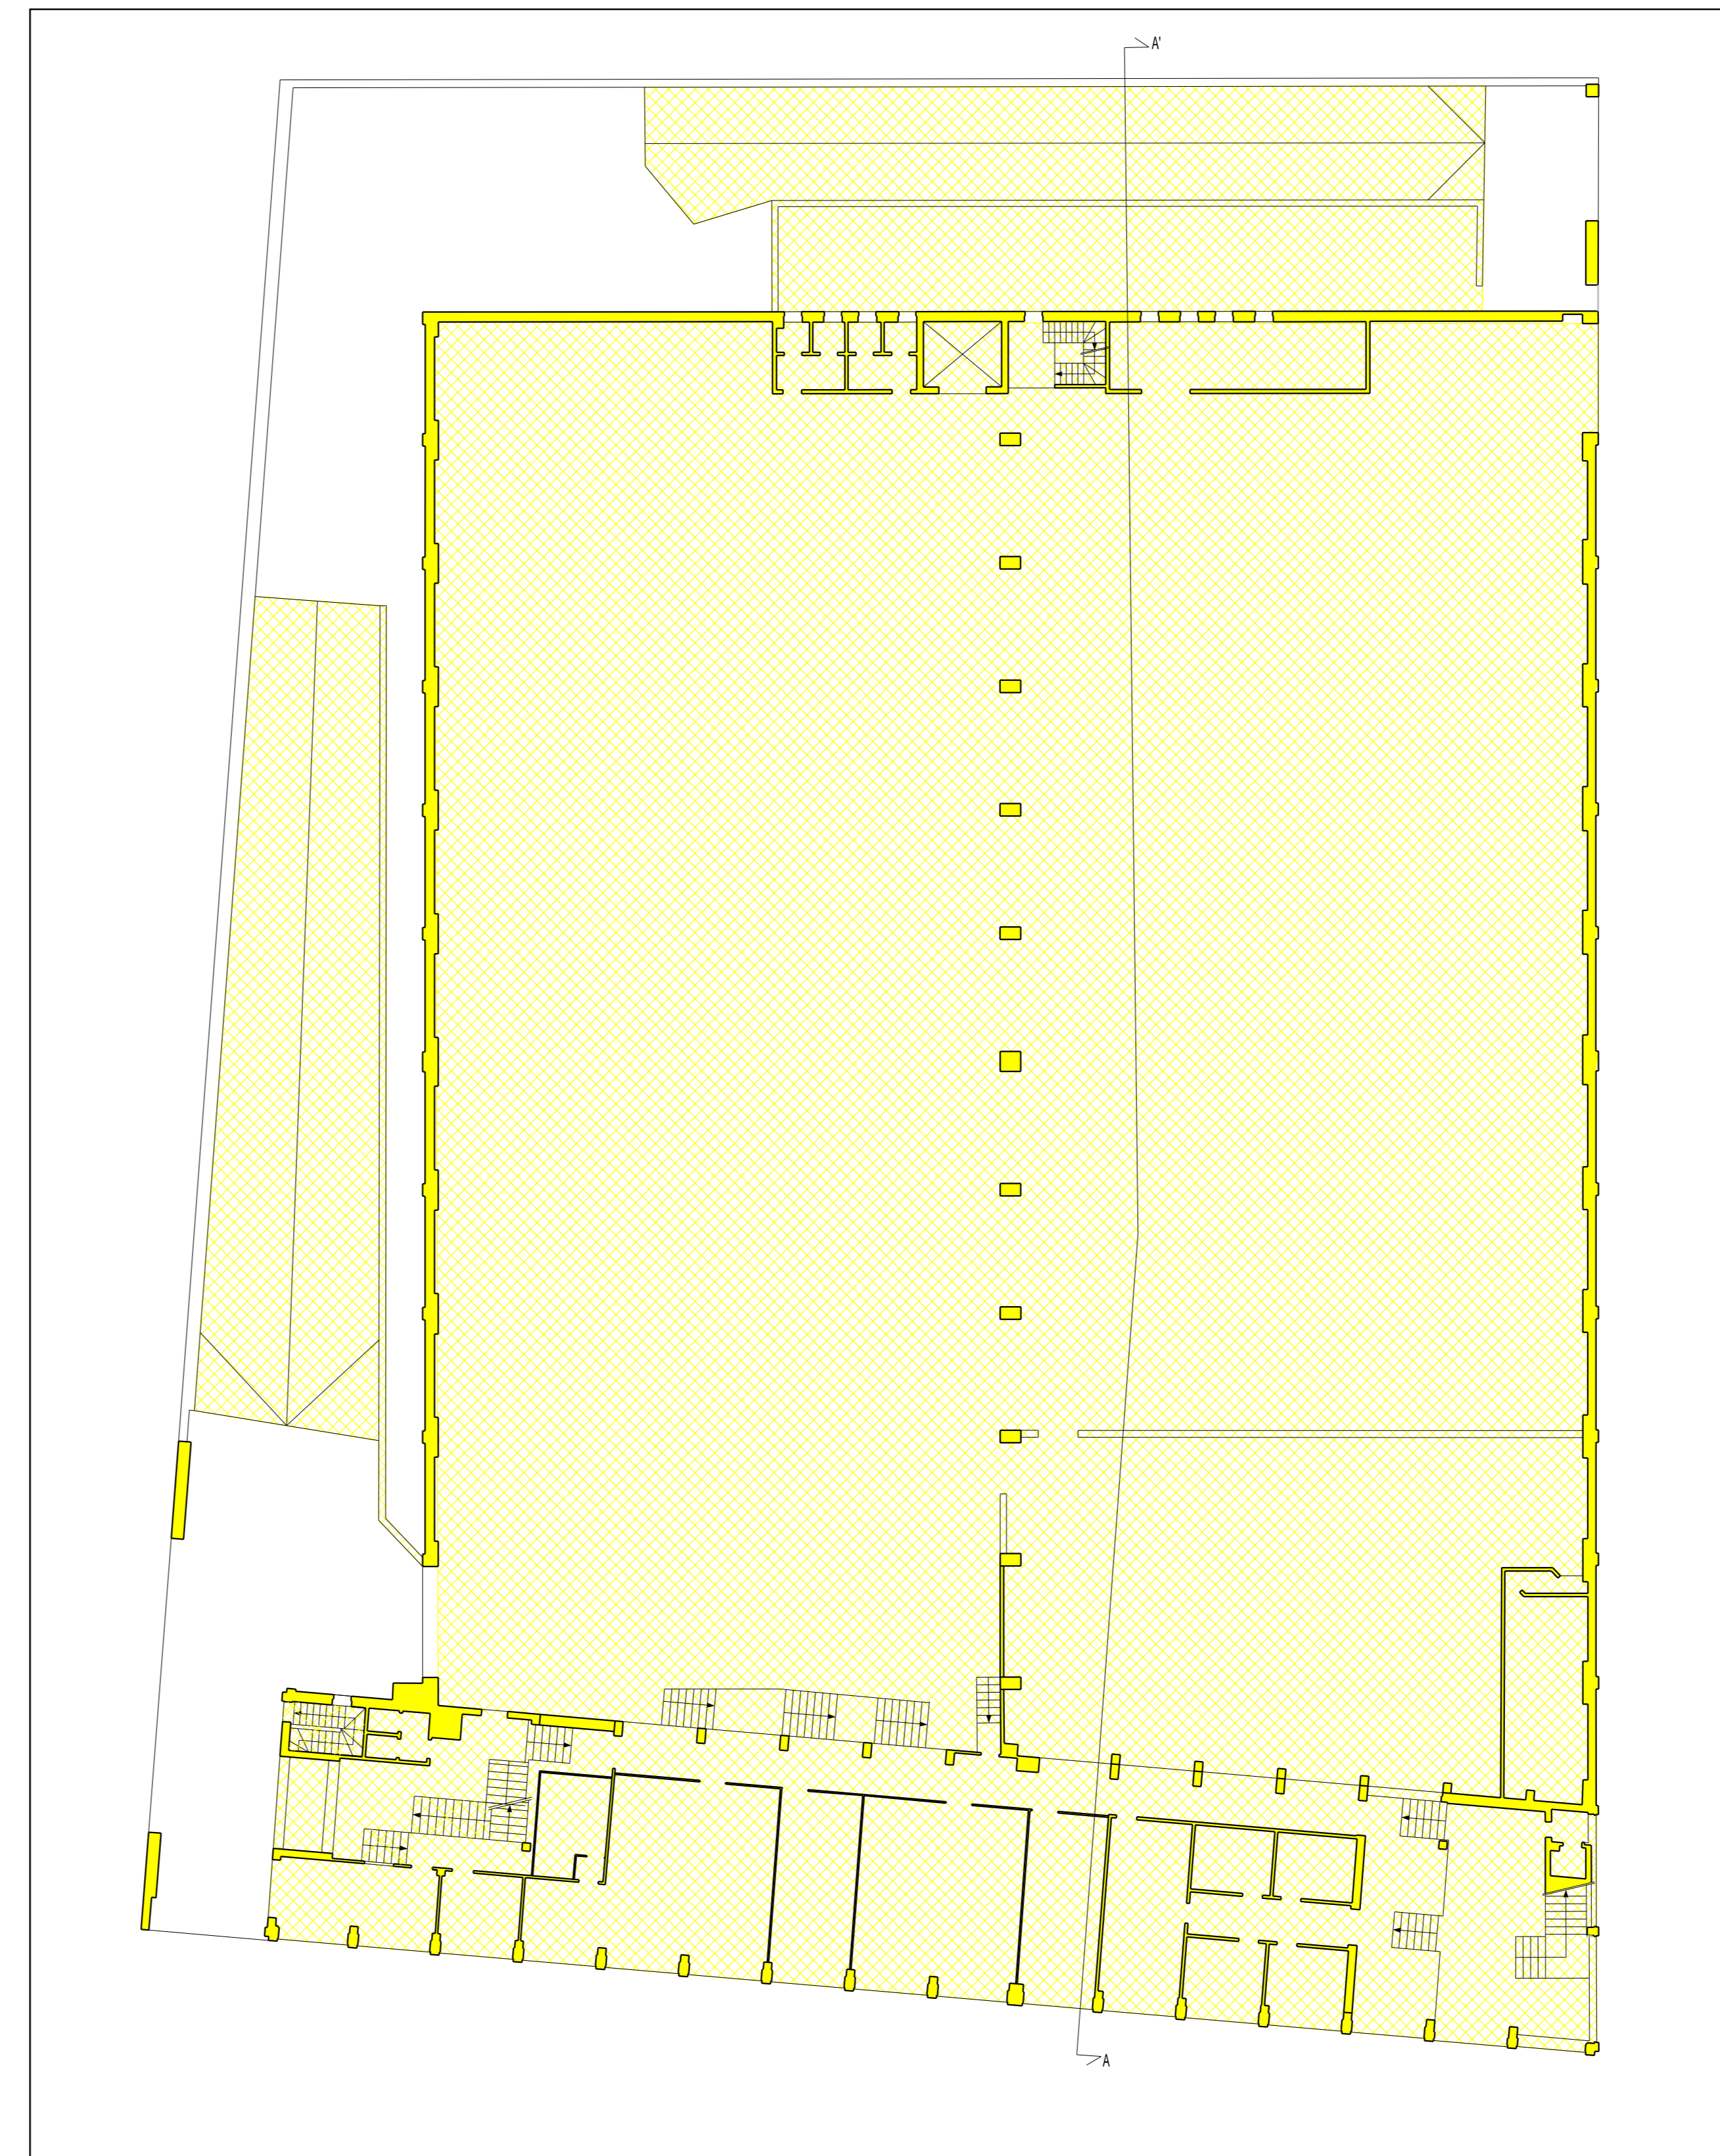

PIANO TERRA

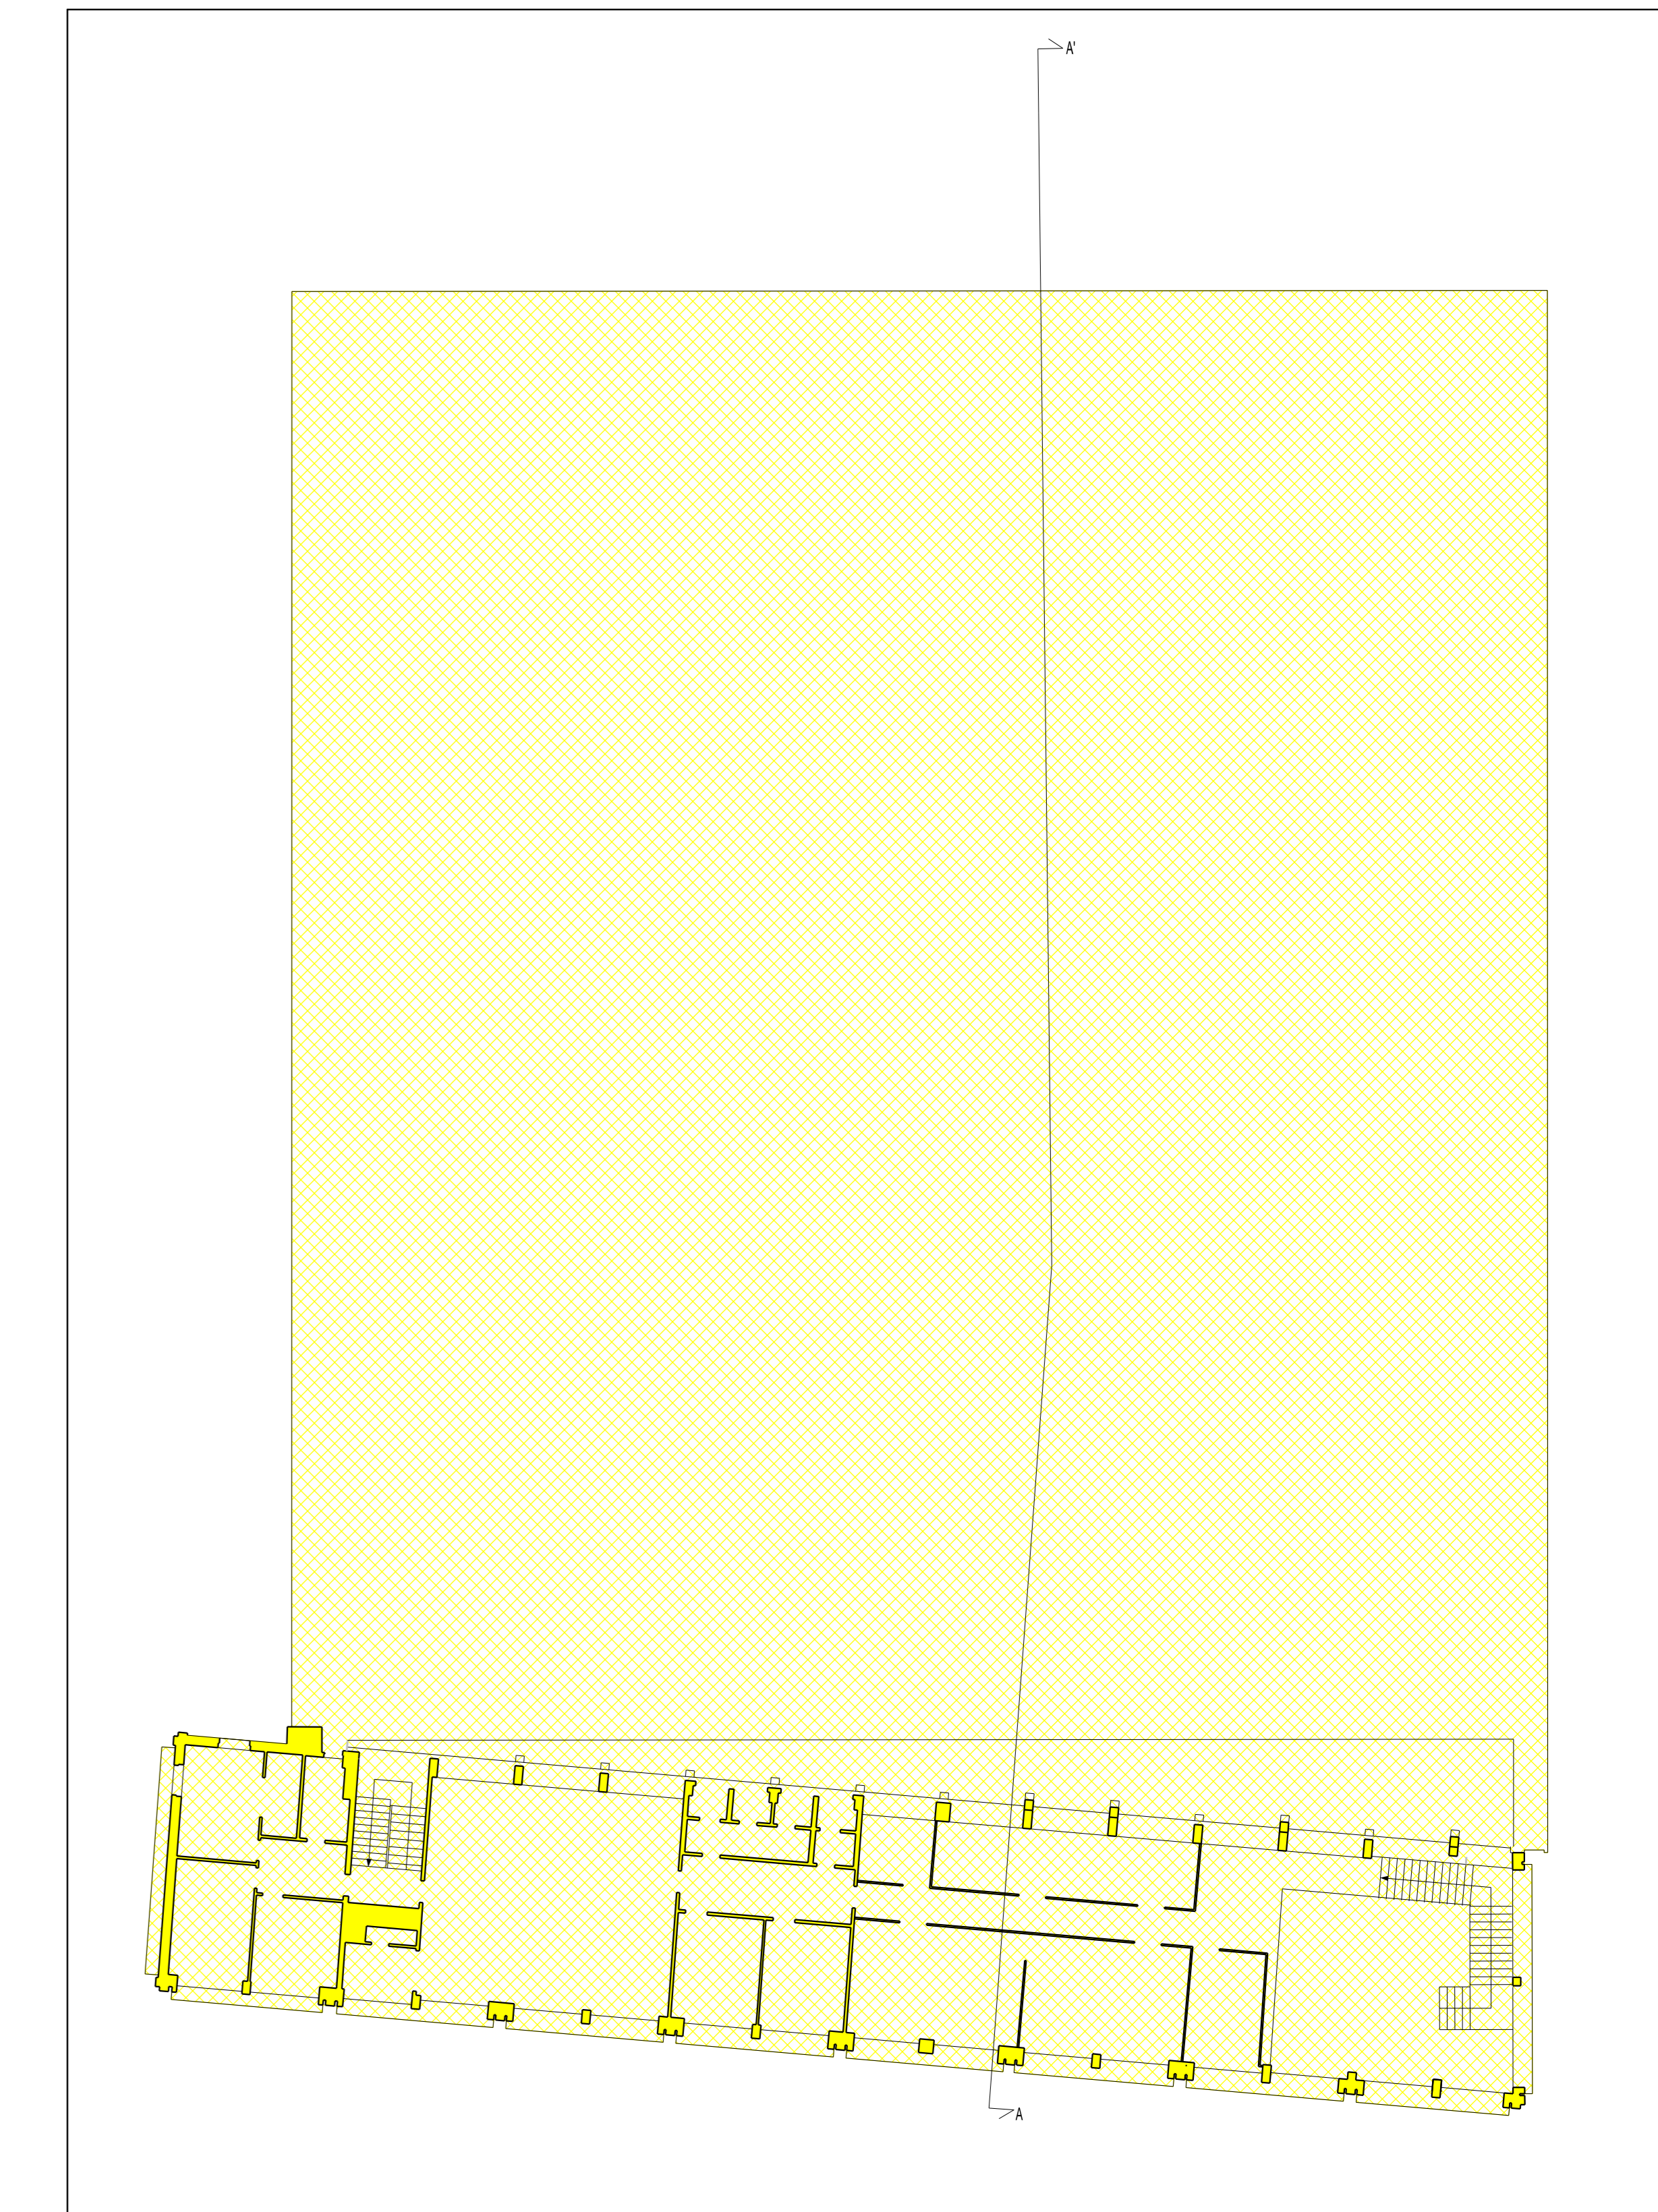

PIANO PRIMO

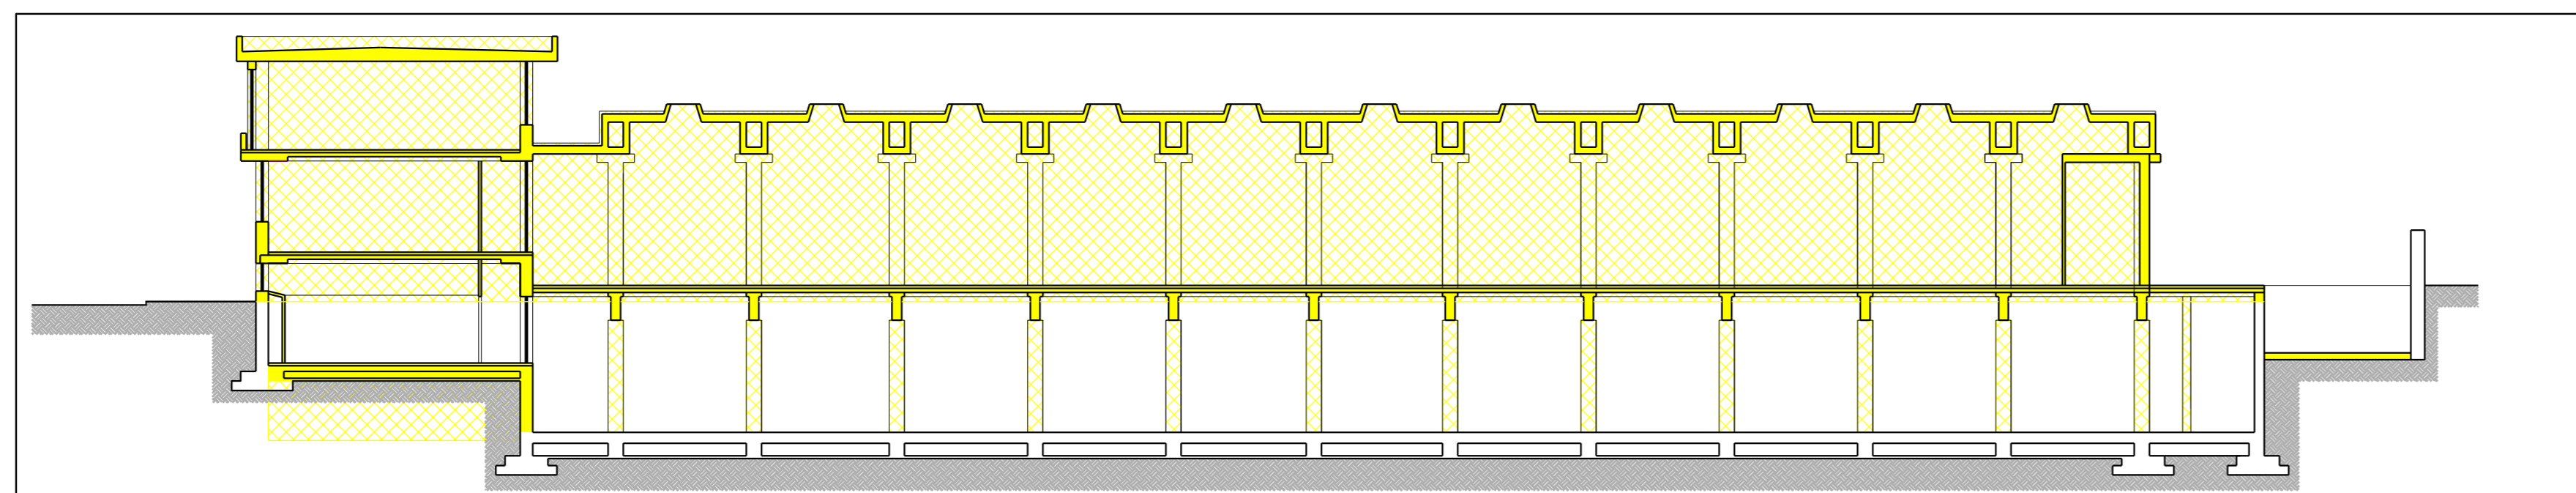

SEZIONE A-A'