


CITTA' DI TORINO




PROGETTO PRELIMINARE AREE ESTERNE
PARCHEGGIO ASSOGGETTATO
ALL'USO PUBBLICO
CORSO TRAIANO 124
 ai sensi dell'art. 5 commi 9-14 della L. 106/11


PROGETTO: LIDL ITALIA SRL Via Augusto Ruffo 36 37040 Arcole (VR) C.F. 02275030233		PROGETTO ARCHITETTONICO: STUDIO GRANMA ASSOCIATI Via M. Vittoria, 35 10123 Torino arch. Marco Pirelli Albo n. 3743 (TO)		AUTORELIZIONE COMUNICALE:  Via Desina, 4 10124 TORINO tel. 011-59 10 57 fax 011 - 819 31 11 info@geomarkst.com	
PROGETTO IMPARTELETTORICI: Ing. Luca Cadario via XXV Aprile 11 10042 Nichelino (TO) tel. 011-4633637 fax 011-4641127		PROFESSIONE TECNICHE E RIPRISTINAZIONE: ITALIANA PROGETTI STUDIO ASSOCIATO strada Antica di Grugliasco 111 10195 Grugliasco (TO) tel. 011-544548 Ing. Maurizio Calligaro		TITOLO ELABORATO: INDIVIDUAZIONE AREE ESTERNE DA RIPRISTINARE DATA: FEBBRAIO 2016	
PROGETTO: PREL	TITOLO: ARC	BLANDITO: 06	REVISIONE: 01 DEL 14-04-2016	SCALA: VARIE	

LEGENDA


-  AREA DA REALIZZARE CON OPERE STRADALI IDONEE AL TRANSITO DI MEZZI PESANTI: MQ 1085
-  AREA PARCHEGGI DA REALIZZARE CON AUTOBLOCCANTE INERBITO: 635 MQ
-  AREA DA REALIZZARE CON AUTOBLOCCANTE PIENO: 74 MQ
-  AREA DA REALIZZARE CON ASFALTO COLATO (comprensiva di cordolature di contenimento e separazione aree di transito): 880 MQ
-  ELEMENTO IN PIETRA A PROTEZIONE DEI SOGGETTI ARBOREI
-  ELEMENTI DEL PERCORSO TATTILE - LOGES
-  LIMITE DELL'INTERVENTO
-  IMPIANTO SEMAFORICO DOTATO DI DISPOSITIVO DI PRENOTAZIONE E DISPOSITIVO ACUSTICO PER ATTRAERSAMENTO DISABILI VISIVI

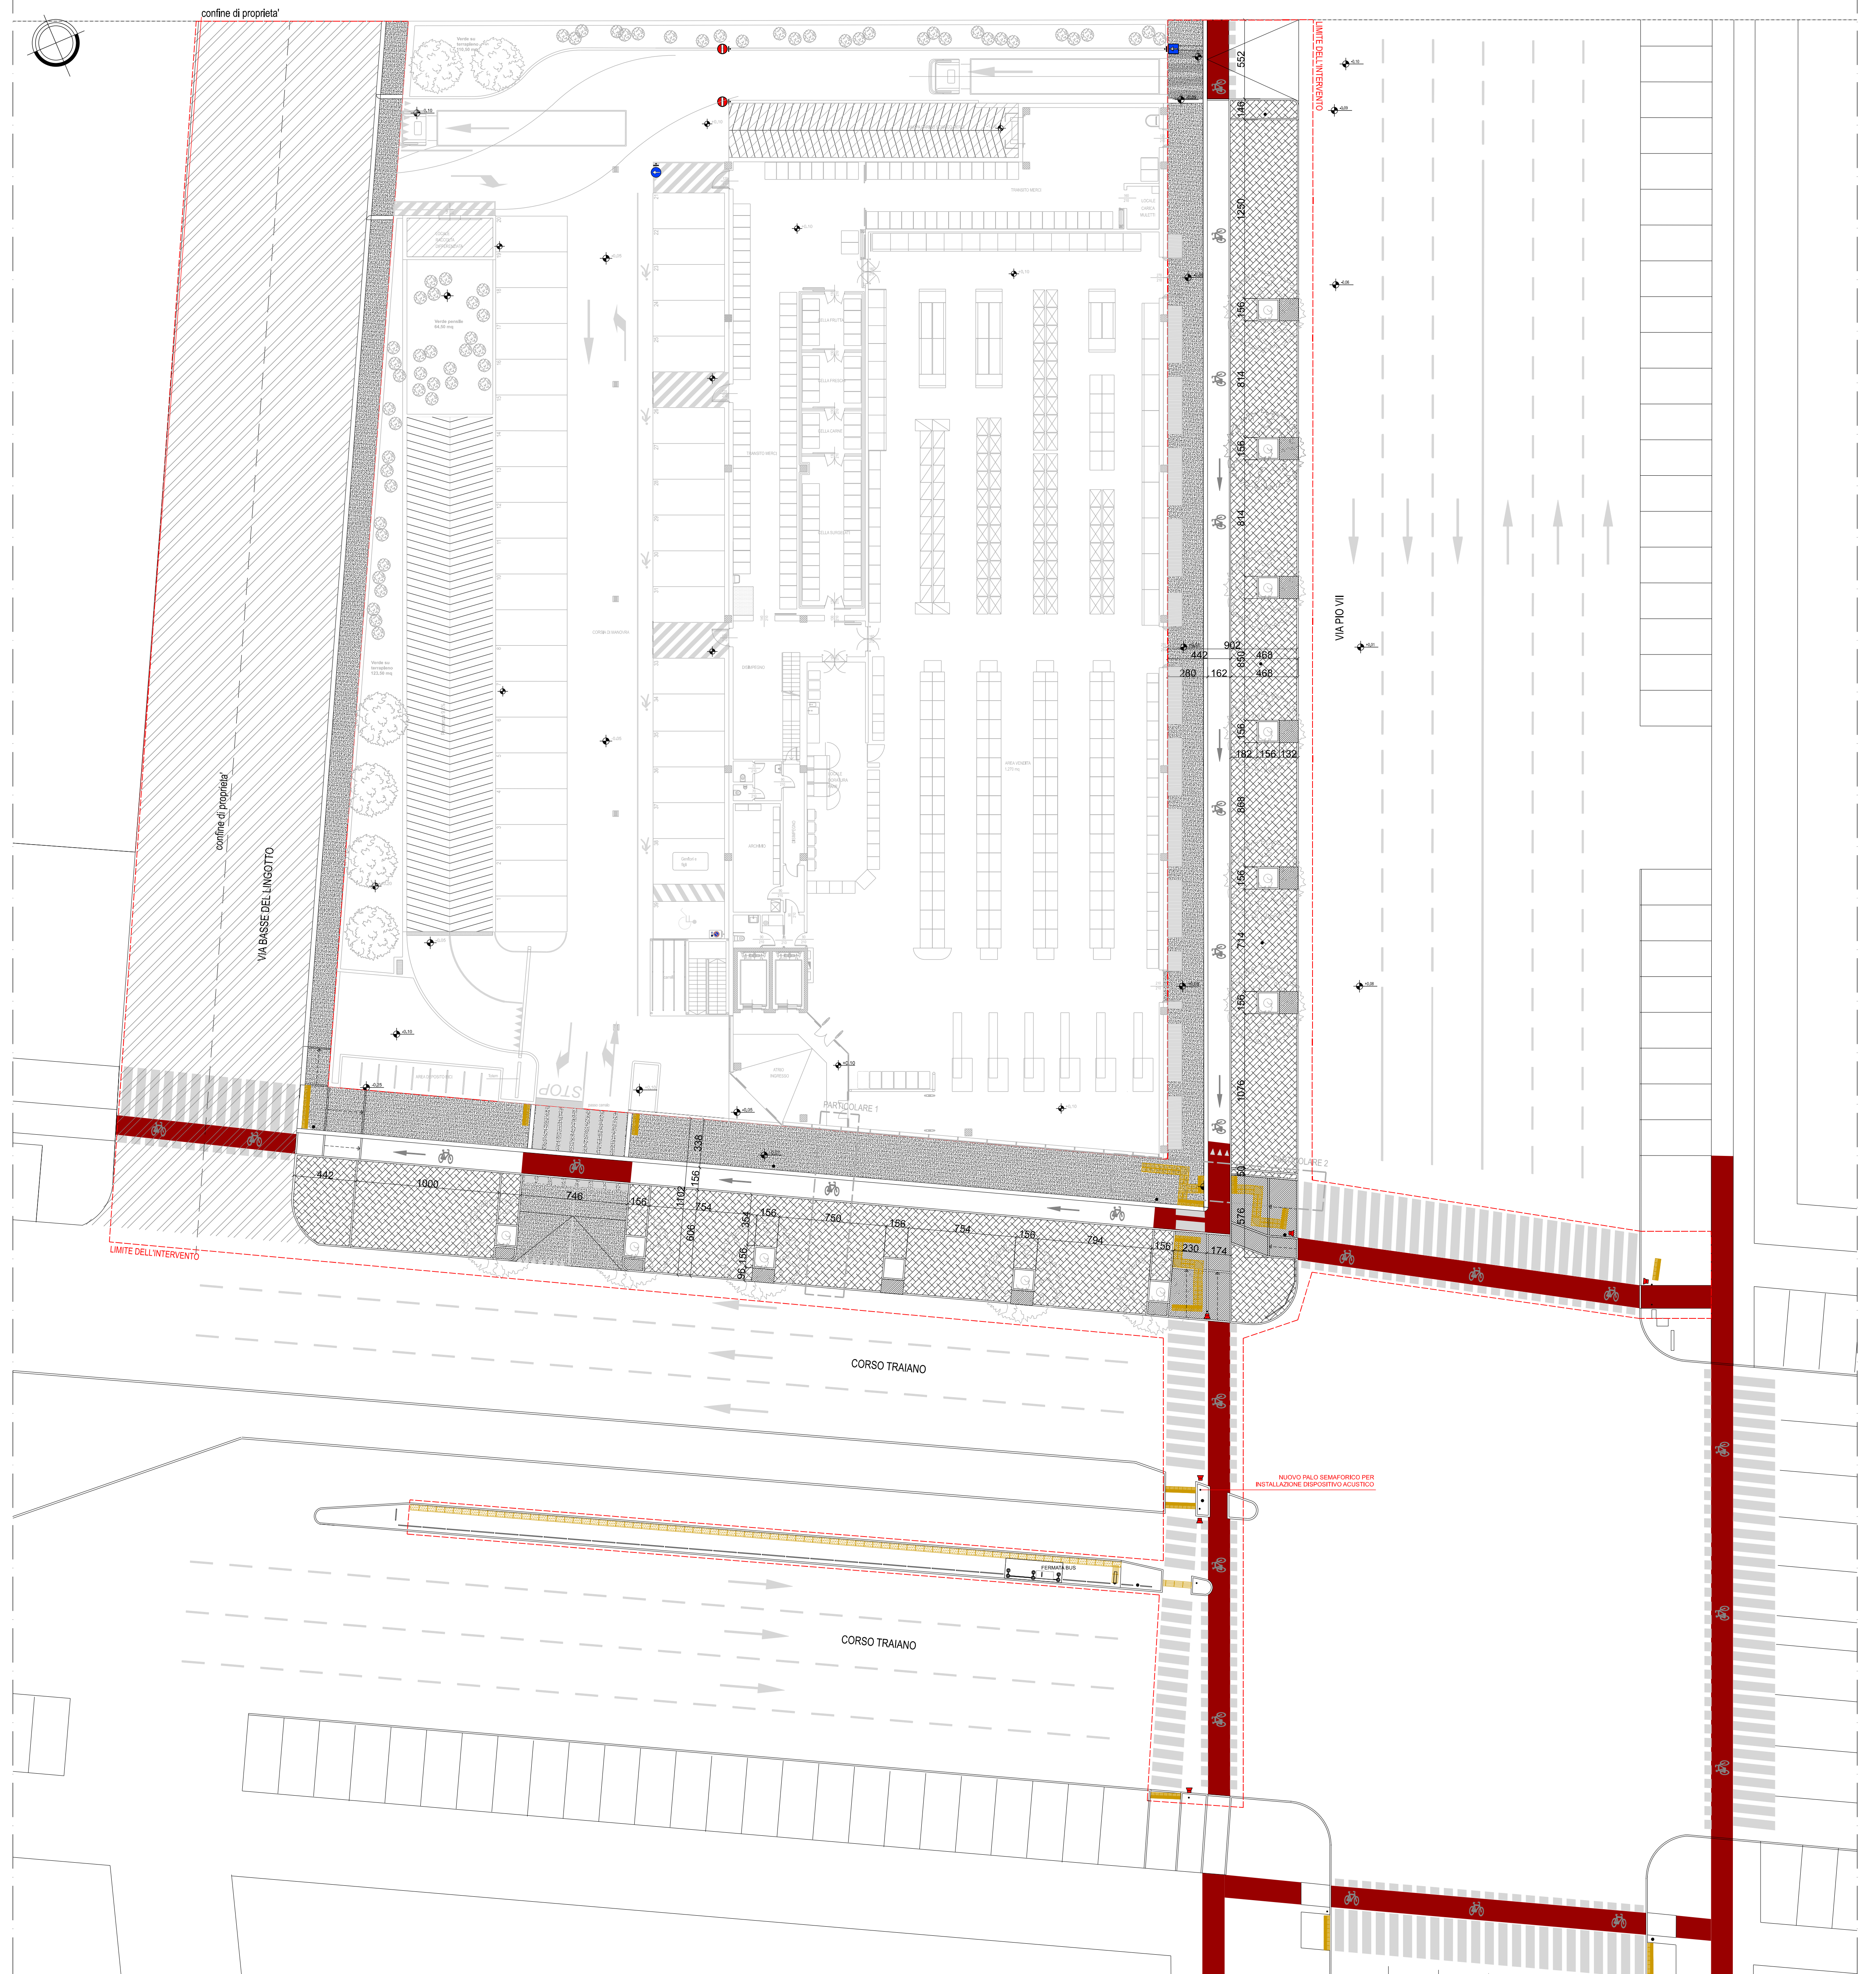

PLANIMETRIA GENERALE - SCALA 1:200

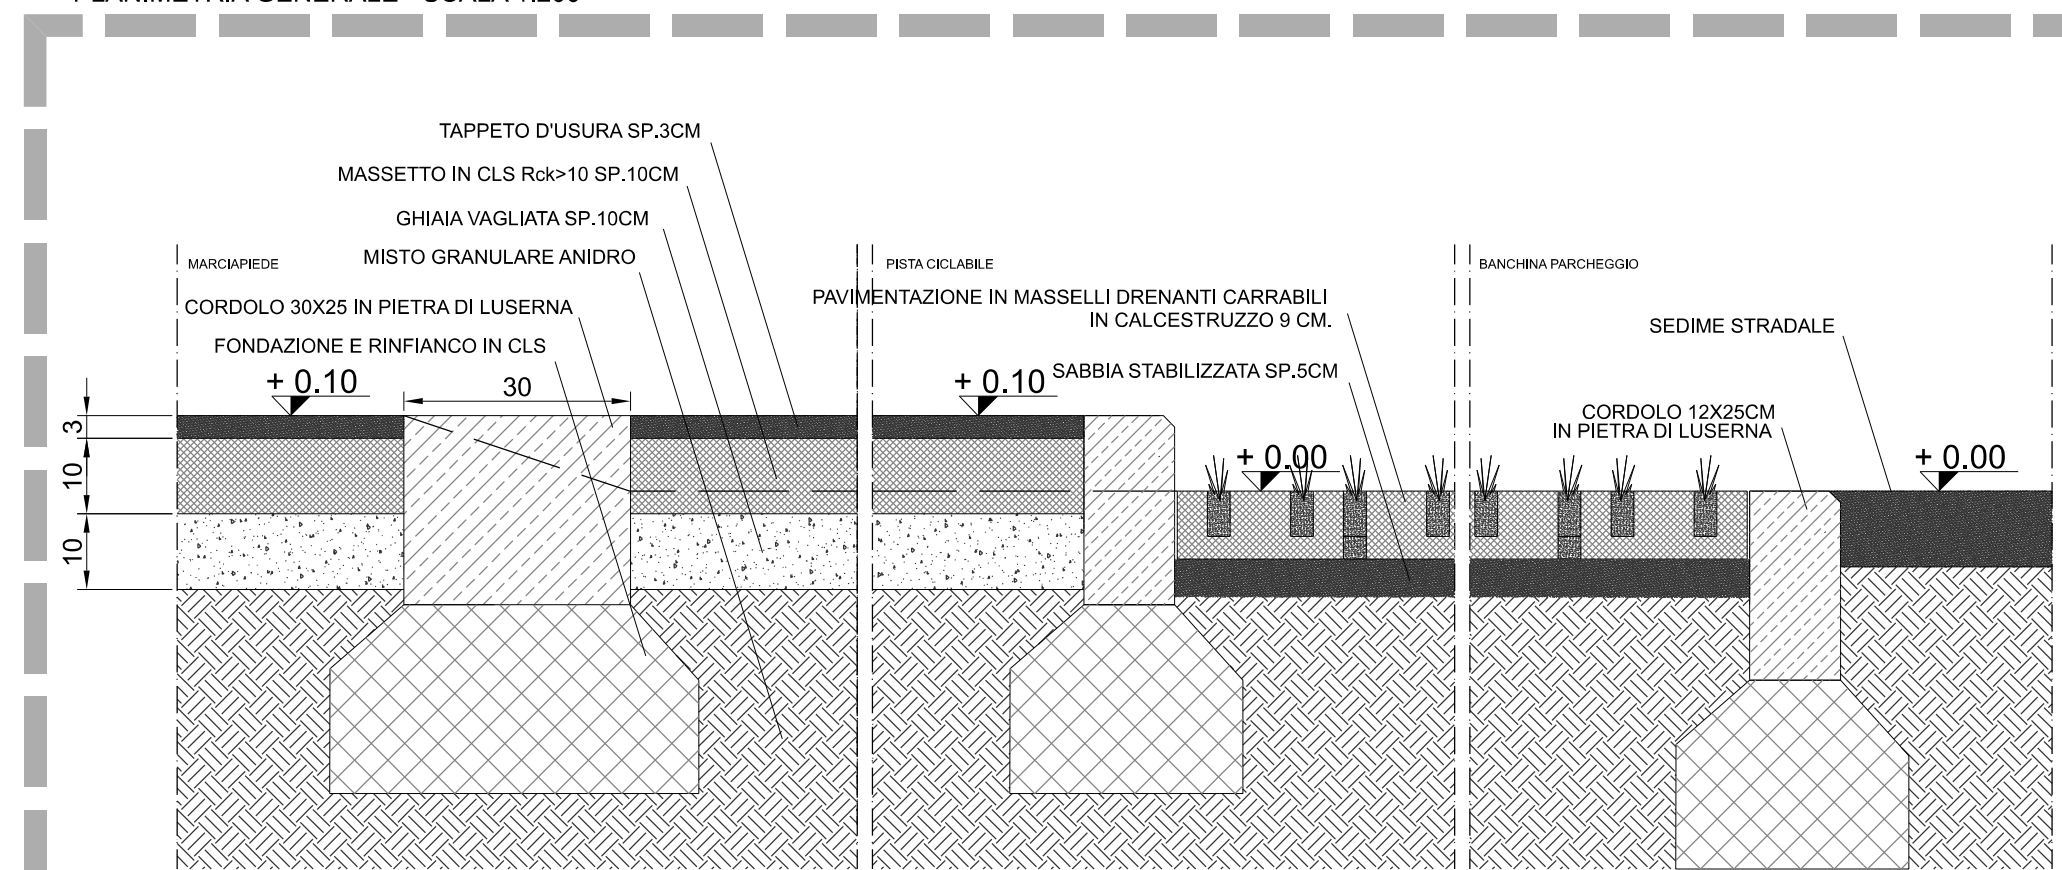

PARTICOLARE 1 - SCALA 1:10

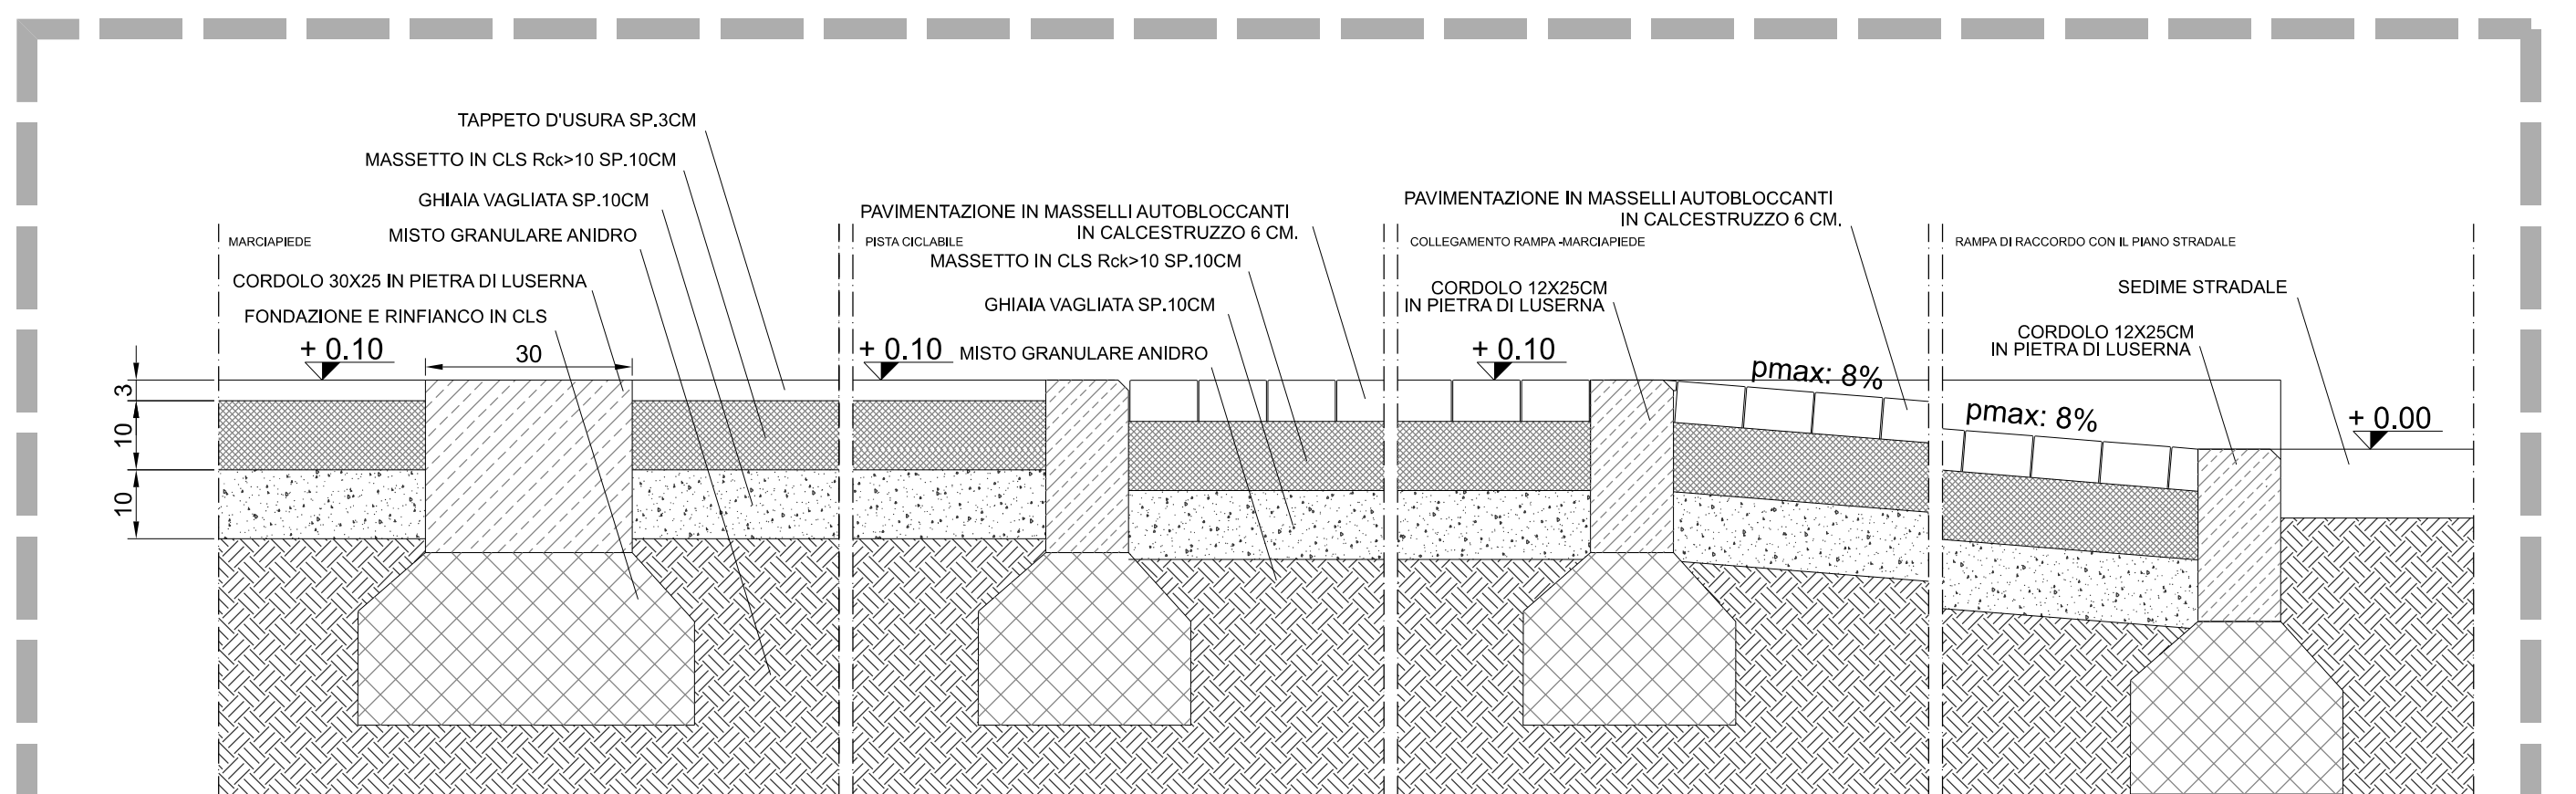

PARTICOLARE 2 - SCALA 1:10