

**richiedente:**

Carrera s.r.l.  
Via della Rocca 45 - 10123 Torino  
P.I. 03376140046  
T 0141 - 353819  
F 0141 - 321557  
E sede@fassiachiola.it

**progetto architettonico:**

arch Massimo Burrone  
Ing Maurizio Labate  
via Borello, 32 - 14100 asti  
T 0141.324655 F 0141.323101  
E studio@parcstudio.it  
W www.parcstudio.it



arch Massimo Martinelli  
Via Vata, 13 - 10038 Sarmico Ise (TO)  
C.so Francia, 200 - 10145 Torino  
T 011.8979494 011.0210747  
F 011.890.57.34  
E martinelli@dimensioni.to.it  
W www.dimensioni.to.it



**CITTA' DI TORINO**



**Permesso di costruire**

per la realizzazione di una media struttura di vendita  
ubicata in corso Vercelli 261, Torino  
(in applicazione dell'art.5 c.9 e 14 della L.106/2011)


**4C**

scala 1:100


*Progetto*

*Sezioni*


giugno 2015

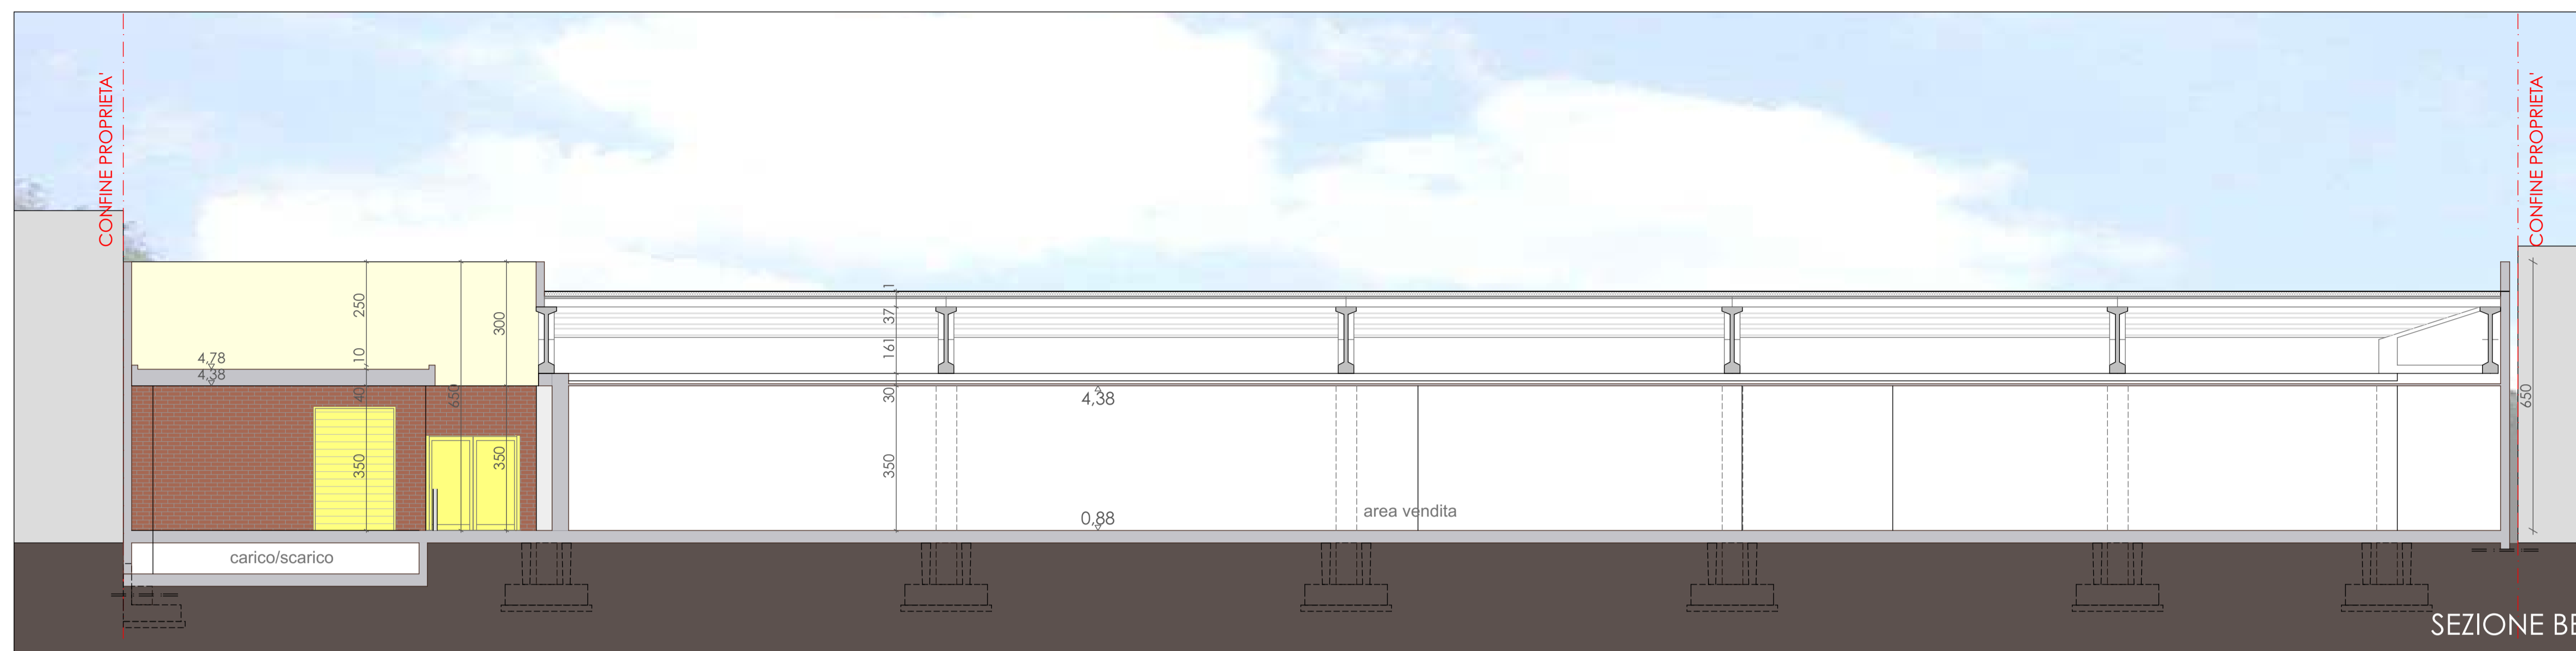

SEZIONE BB

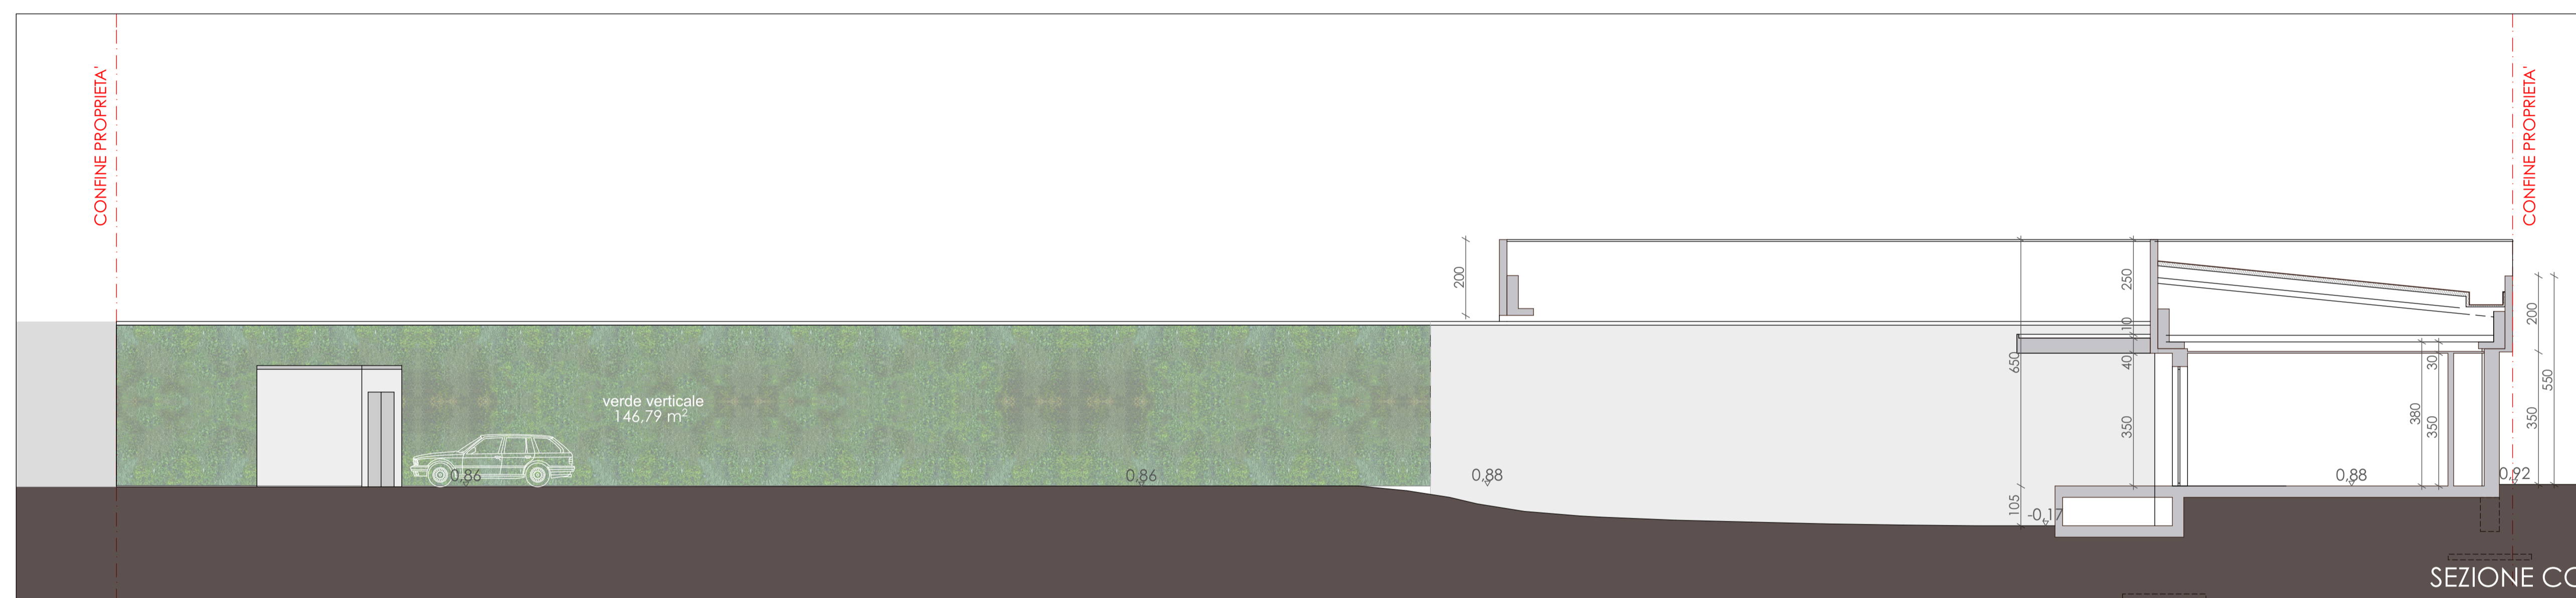

SEZIONE CC

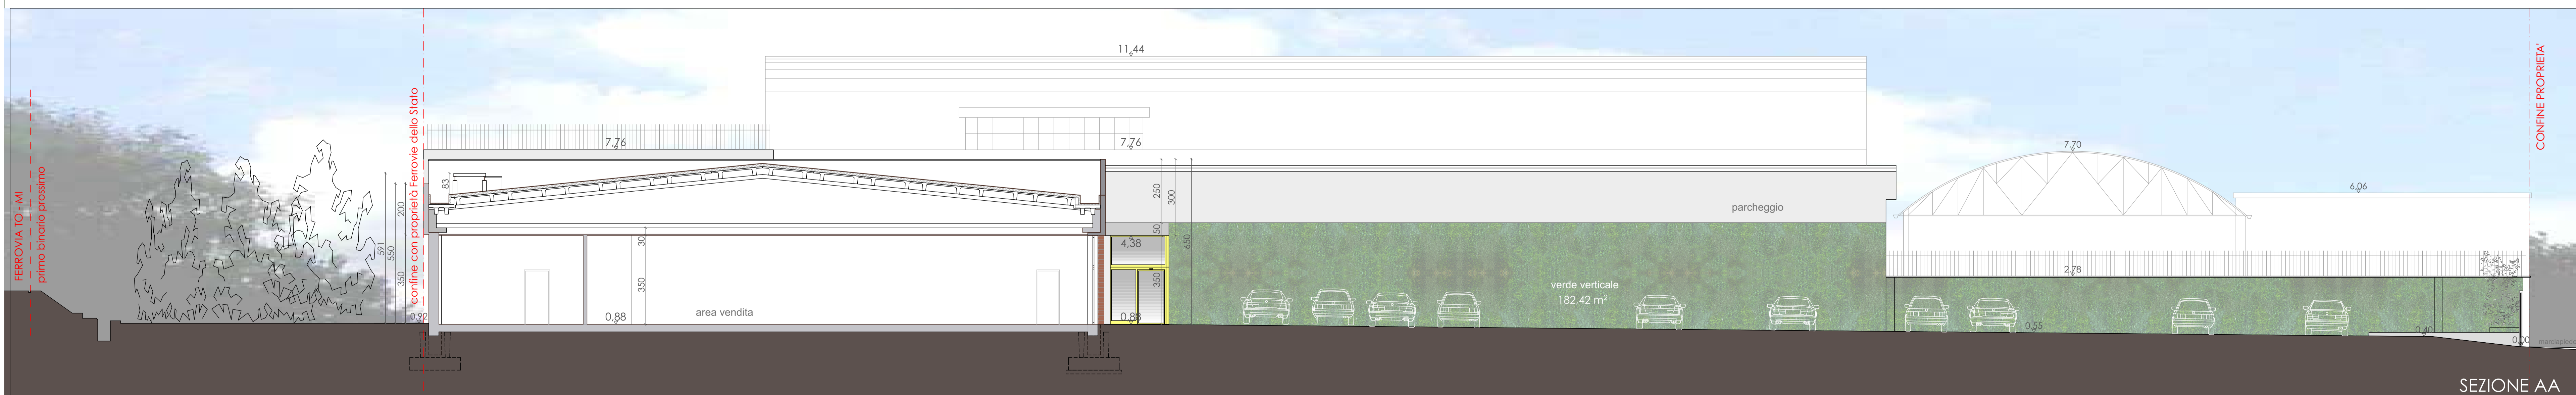

SEZIONE AA