


SCHEMA DI CONTEGGIO PER LA DETERMINAZIONE DELLA SUPERFICIE COPERTA

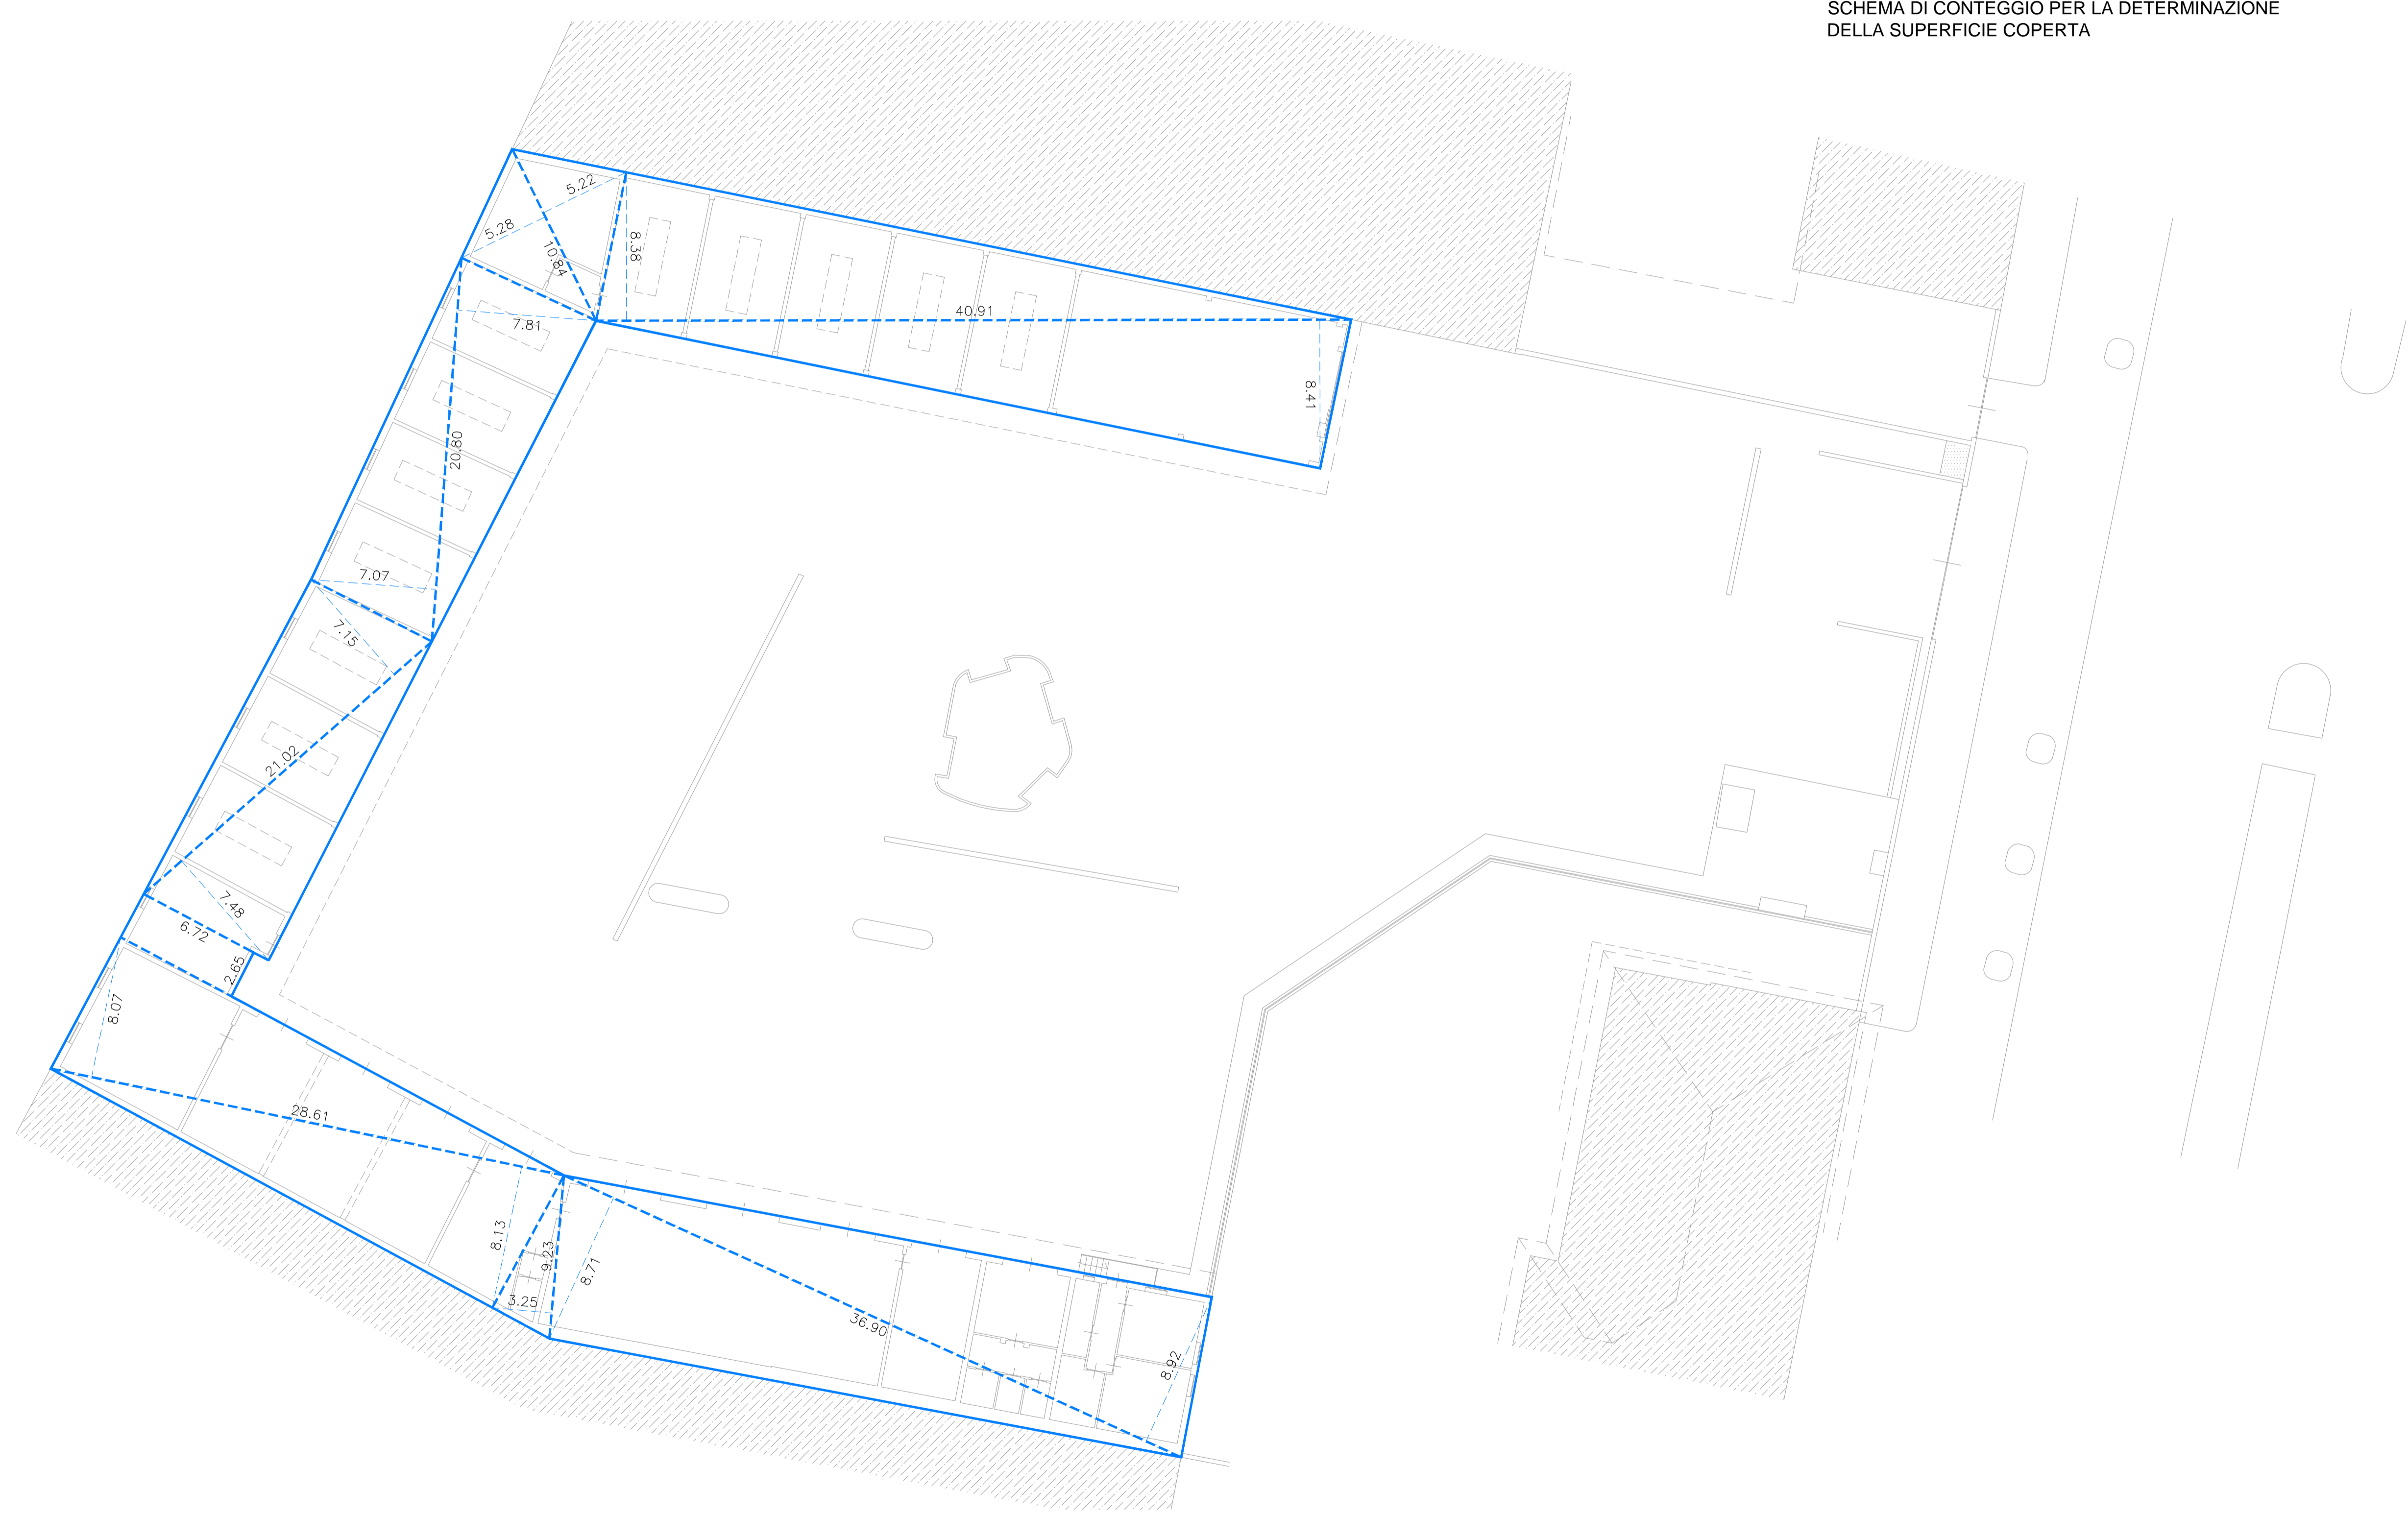

CALCOLI

Determinazione della S.U.L. esistente:

$$40,91 \times (8,38 + 8,41) / 2 + 10,84 \times (5,28 + 5,22) / 2 + 20,80 \times (7,81 + 7,07) / 2 + 21,02 \times (7,15 + 7,48) / 2 + 6,72 \times 2,65 + 28,61 \times (8,07 + 8,13) / 2 + 9,23 \times 3,25 / 2 + 36,90 \times (8,71 + 8,92) / 2 = \text{mq. 1298,68}$$

NOTE:

L'immobile risulta regolarmente realizzato in forza dei seguenti titoli abilitativi:
 - Concessione edilizia n° 943 del 22/11/1993;
 - Variante n° 376/96 del 10/05/1996.

richiedente: Carrera s.r.l. Via della Rocca 45 - 10123 Torino P.I. 03376140046 T 0141 - 353819 F 0141 - 321557 E sede@fasciochiola.it	
progetto architettonico: arch Massimo Burroni Ing Maurizio Labate via barzanigo, 32 - 14100 asti T 0141 324655 F 0141 323103 E studio@parcstudio.it W www.parcstudio.it arch Massimo Martinelli Via Volta, 13 - 10036 Settimo T.se (TO) Corso Francia, 200 - 10148 Torino T 011.8979494 011.0210747 F 011.8003734 E martinelli@dimensioni.to.it W www.dimensioni.to.it	
CITA' DI TORINO  Permesso di costruire per la realizzazione di una media struttura di vendita ubicata in corso Vercelli 261, Torino (in applicazione dell'art.5 c.9 e 14 della L.106/2011)	
5.A scala 1:200	Stato di fatto Schema di conteggio e conteggi per la determinazione della SC esistente