


SLP AMMESSA

SLP ESISTENTE PIANO TERRA	mq 1456,54
SLP ESISTENTE PIANO PRIMO	mq 285,66
10% SUP. COPERTA	mq 1456,54 X 10% = mq 145,65
TOTALE SLP AMMESSA	1456,54+285,66+145,65 = mq 1887,85

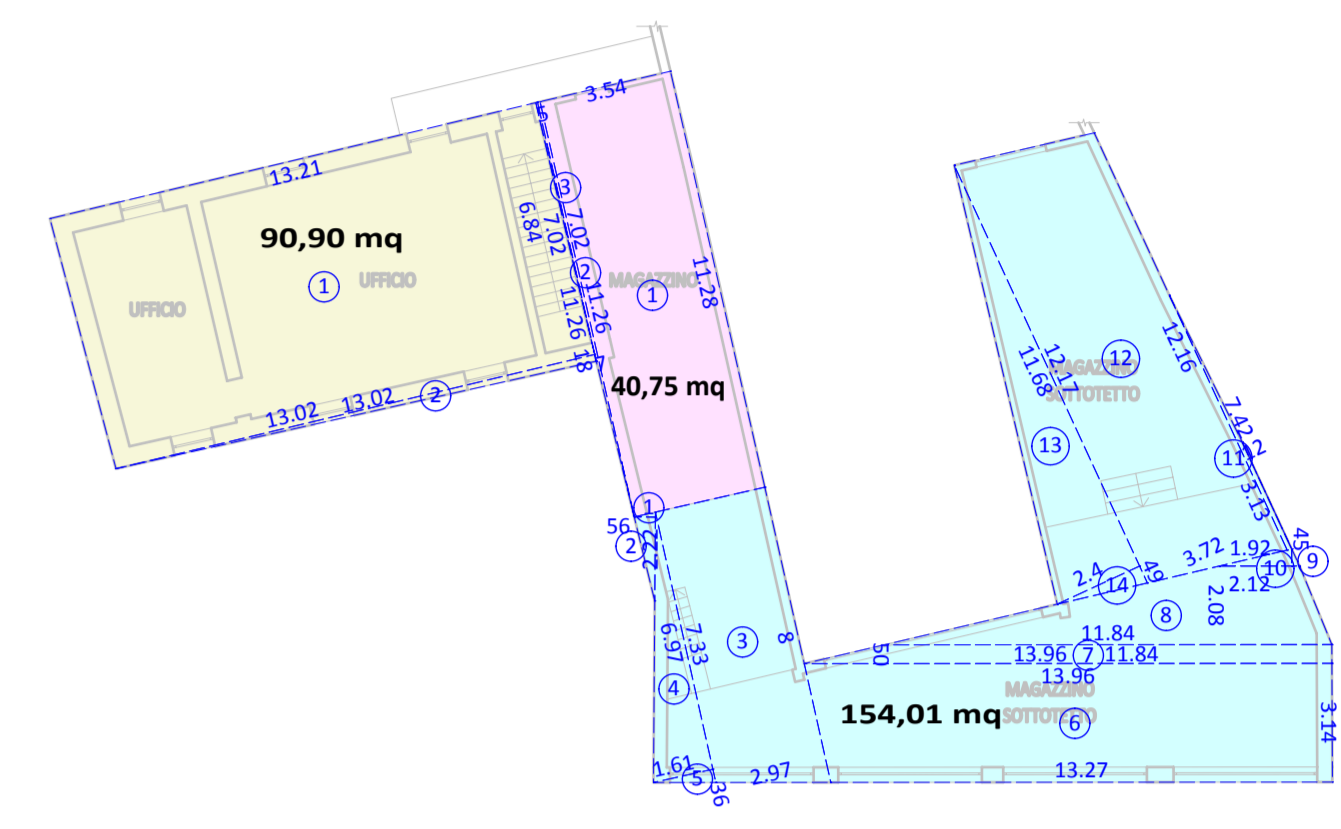

PIANTA PIANO TERRA 1:200


SLP ESISTENTE mq 1456,54

Nr.	Misure	Superficie [m ²]			
1	0.5(10.24+9.38)*0.02	0.22	20	0.5(1.33+0.04)*15.73	10.81
2	0.5(9.38+3.67)*0.10	0.63	21	0.5*	179.40
3	0.5*	89.48	22	0.5*	81.26
4	0.5(13.14+13.02)*6.84	0.00	23	0.5(17.23+3.58)*6.41	66.67
5	0.5(13.01*0.18)	1.18	24	0.5(13.58*0.04)	0.07
6	0.5(10.35*1.14)	0.20	25	0.5(13.55+3.57)*0.43	1.51
7	0.5(10.11*0.35)	0.02	26	0.5(13.87+3.15)*1.47	4.98
8	0.5*	45.05	27	0.5(10.81*2.90)	0.88
9	0.5(23.43+22.53)*1.96	33.22	28	0.5(10.29*0.81)	0.09
10	0.5(25.53+16.74)*1.69	0.00	29	0.5(10.31*0.81)	1.35
11	0.5(10.04*16.61)	0.33	30	0.5(13.14*3.31)	21.74
12	0.5(10.17*0.01)	0.00	31	0.5*	83.71
13	0.5(16.01*0.17)	0.52	32	0.5(14.90*1.24)	3.03
14	0.5*	273.80	33	0.5(19.44*4.90)	47.65
15	0.5(22.25+37)*9.89	0.00	34	0.5*	61.06
16	0.5(4.68*22.82)	53.82	35	0.5(23.35*2.58)	8.50
17	0.5(2.44*4.88)	5.71	36	0.5(10.72*3.38)	1.00
18	0.5(10.15*0.01)	0.00	37	0.5*	260.89
19	0.5(16.92*0.15)	0.50	38	0.5*	105.60
		0.56	39	0.5(11.84*5.00)	4.80
			40	0.5(18.12*1.84)	7.47
			Somma PT		1456.54

PIANTA PIANO PRIMO 1:200

SLP ESISTENTE mq 285,66

Nr.	Misure	Superficie [m ²]
1	0.5*	89.71
2	0.5(13.02*0.18)	1.19
Somma		90.90
1	0.5*	39.94
2	0.5(11.26+7.02)*0.07	0.64
3	0.5(17.52*0.38)	0.17
Somma		40.75
1	0.5(6.56*0.13)	0.04
2	0.5(12.22*0.36)	0.62
3	0.5(18.00+7.33)*2.97	22.76
4	0.5(11.61*6.97)	5.61
5	0.5(18.38*1.81)	0.29
6	0.5*	42.77
7	0.5*	6.40
8	0.5(11.84+2.12)*2.08	14.52
9	0.5(10.45*0.21)	0.05
10	0.5(11.82*0.45)	0.43
11	0.5(11.42+3.13)*0.12	0.63
12	0.5*	45.28
13	0.5(12.18+12.17)*3.72	14.02
14	0.5(10.49*2.40)	0.59
Somma		154.01
Somma PT		285.66
Somma totale		285.66

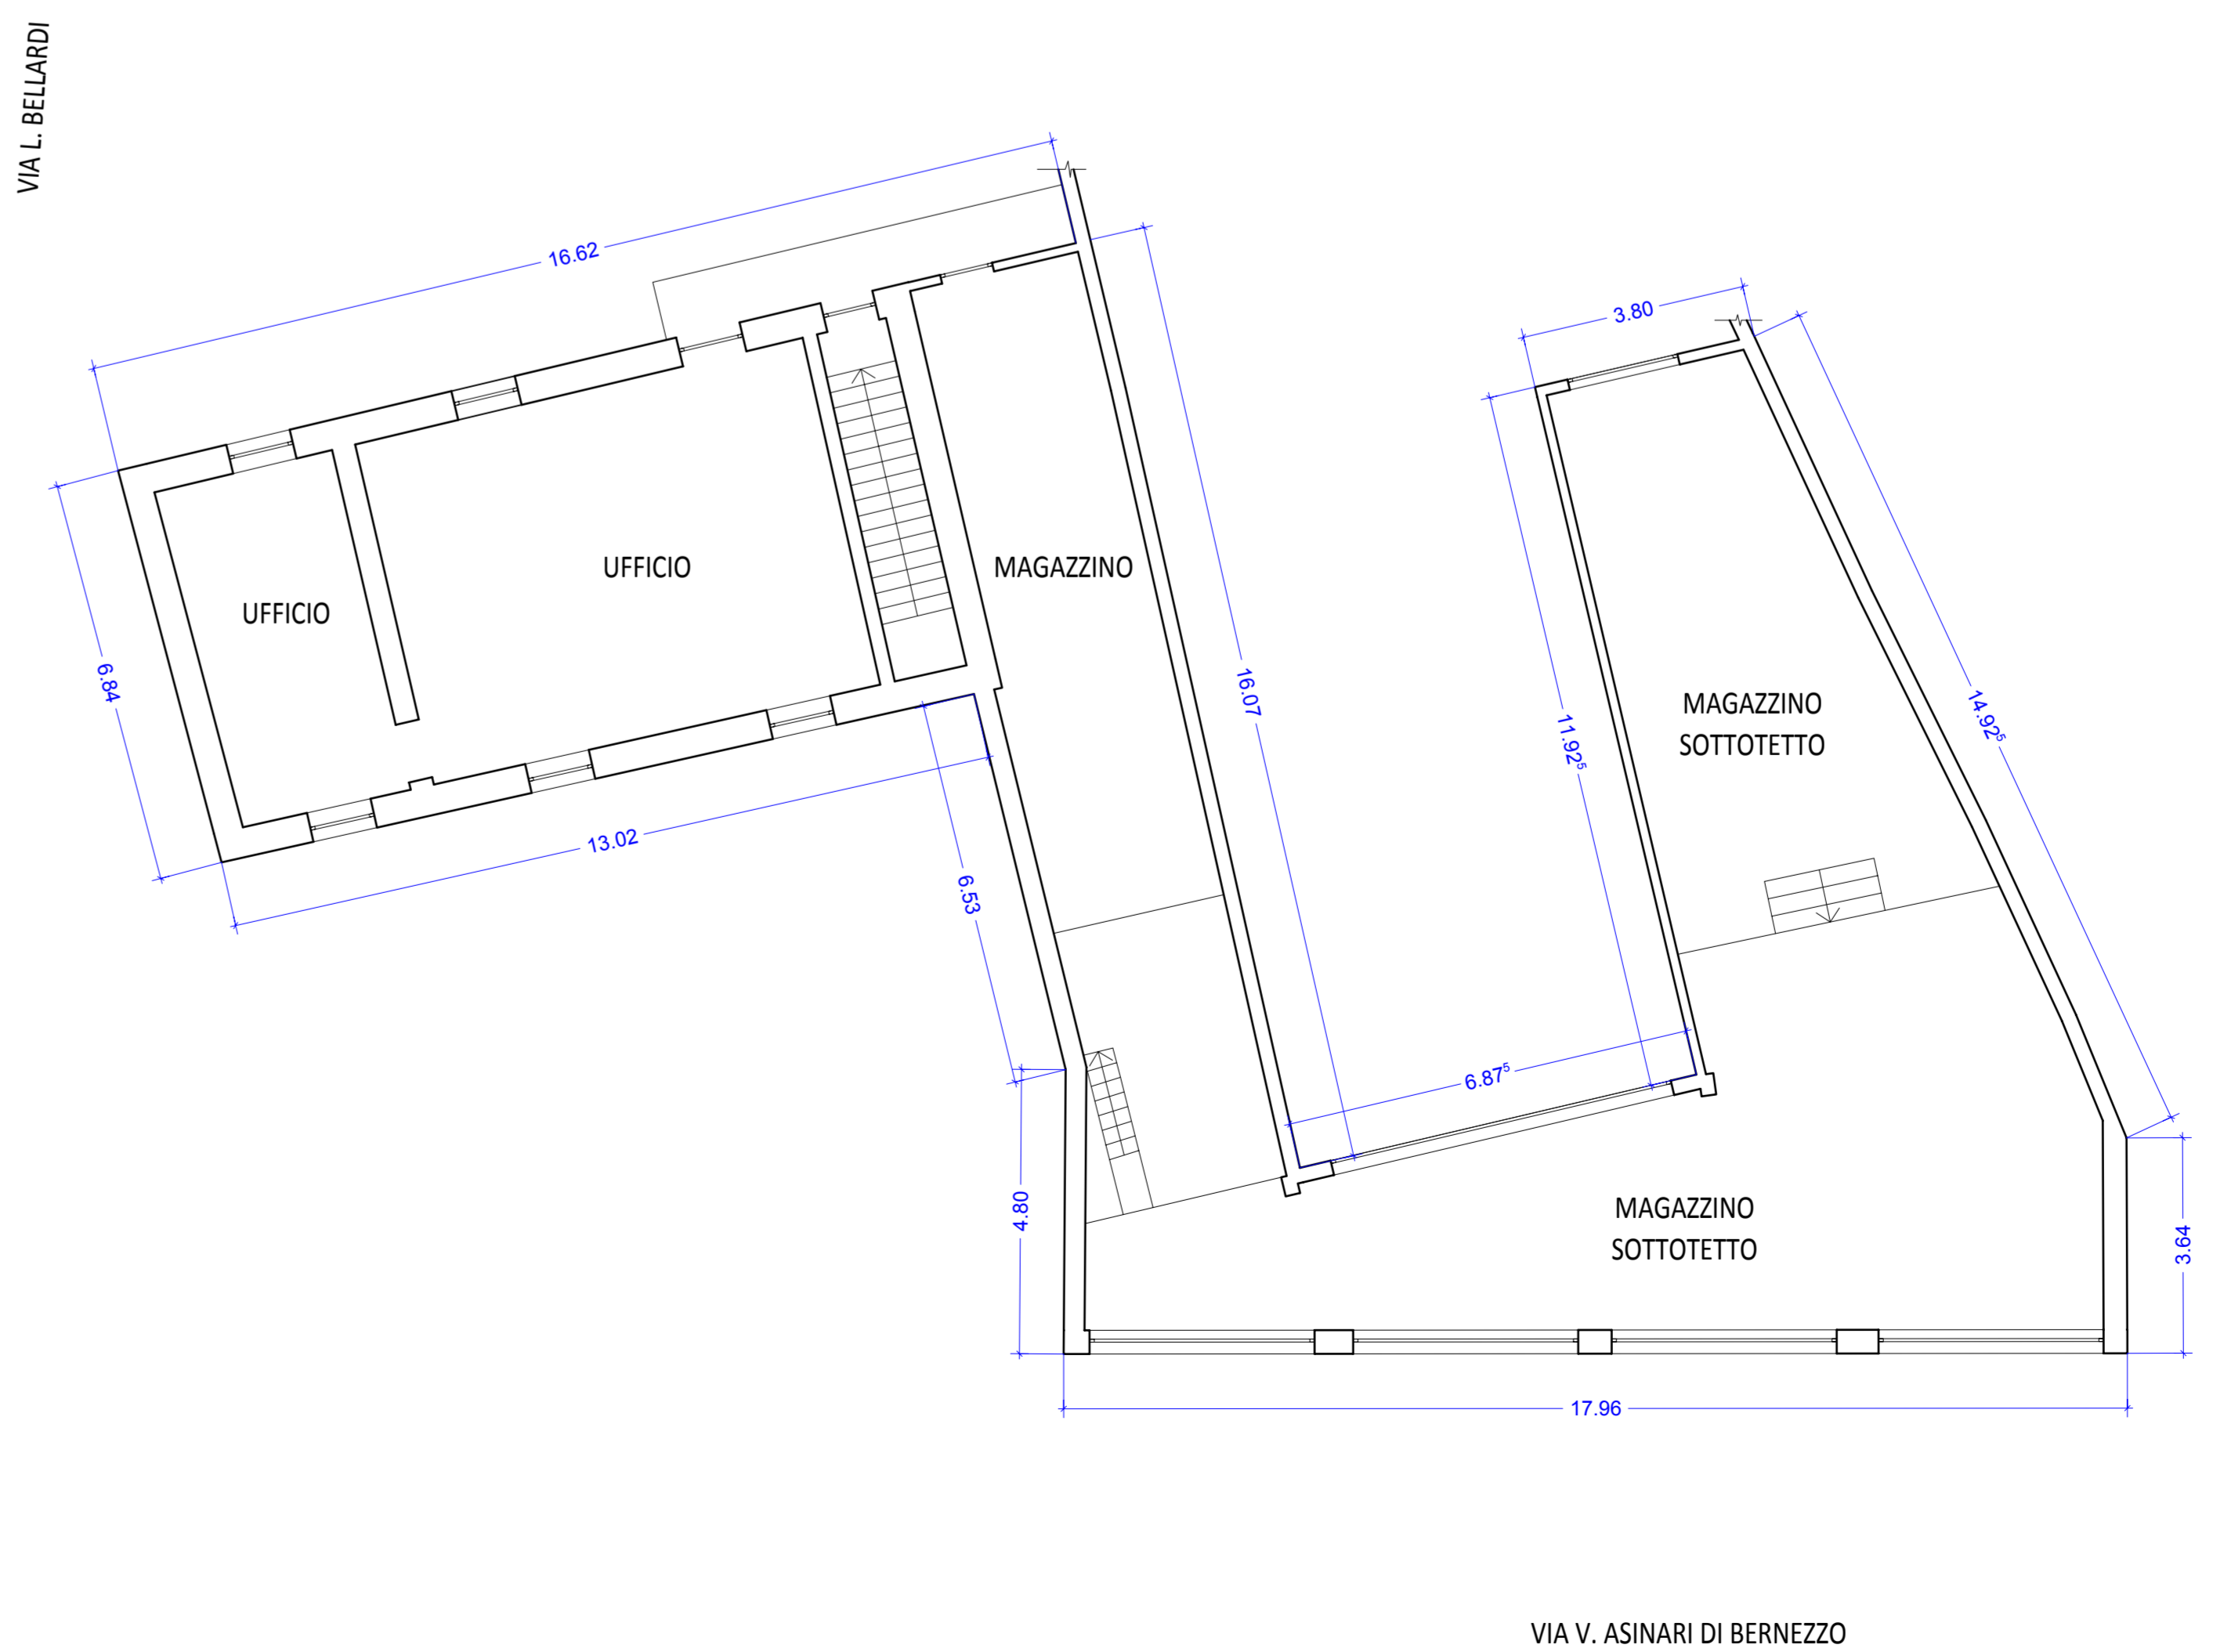

PIANTA PIANO PRIMO 1:100

COMUNE DI TORINO
VIA ASINARI DI BERNEZZO 127

PROGETTO NUOVA COSTRUZIONE
EDIFICIO DI CIVILE ABITAZIONE 9 PIANI F.T.
AUTORIMESSE FUORI TERRA



LA PROPRIETA': GESTINORD S.R.L.
Via N. Bianchi 54 TORINO
C.F. 06802020113

PROGETTO: Arch. Alessandro LUSSOGLIO
Via Bravin, 3
10149 Torino
C.F. LSSLN66P03L219J
Tel. e Fax. 011253348
N.O. 4384

PIANTA PIANO TERRA 1:100

VIA V. ASINARI DI BERNEZZO

VIA V. ASINARI DI BERNEZZO