


PLANIMETRIA GENERALE AREA DI INTERVENTO

Proposta di lavori di progetto - bando di gara



- PERCORSO ATLETI DI ACCESSO AI CAMPI IN CEMENTO FOTOCATALITICO COLORATO
- ACCESSIBILITA' DISABILI
- MANTENIMENTO RECINZIONE SU STRADA CASTELLO MIRAFIORI H. ml. 2,50
- MANTENIMENTO RECINZIONE SU STRADA CASTELLO MIRAFIORI H. ml. 9,00
- RECINZIONE DI CONTORNO H. ML. 9,00 CON PIEDRITTI IN ACCIAIO CONTROVANTATI CON RETE PROTETTIVA A MAGLIE CM. 6"12 FINO A ML. 2,50 E RETE PARAPALLONI TRA ML. 2,50 E ML. 9,00
- RECINZIONE BORDO CAMPO H. ML. 2,50
- INGRESSO PER IL PUBBLICO
- PERCORSO ATLETI SENZA BARRIERE ARCHITETTONICHE

- 1 CAMPO 1 IN ERBA SINTETICA dim. ml. 100,50'x60,00 CAMPIONATO F.I.G.C.
- 2 CAMPO 2 IN ERBA NATURALE (RIGENERATO) PER ALLENAMENTI dim. ml. 91,00'x58,00
- 3 CAMPO 3 IN ERBA NATURALE (RIGENERATO) dim. ml. 105,00'x65,00 CAMPIONATO F.I.G.C.
- 4 CAMPO 4 IN ERBA NATURALE (RIGENERATO) PER ALLENAMENTI dim. ml. 91,00'x60,00
- 5 CAMPO 5 IN ERBA NATURALE (RIGENERATO) dim. ml. 85,00'x60,00

- A BLOCCO SPOGLIATOI / SERVIZI E UFFICI
- B TRIBUNA COPERTA IN ACCIAIO CON 99 POSTI A SEDERE
- C TRIBUNA IN ACCIAIO CON 99 POSTI A SEDERE

CITTA' DI TORINO
CONCESSIONE IN GESTIONE DELL'IMPIANTO
SPORTIVO ROBALDO
 Strada Castello di Mirafiori - Torino

Rif. Bando n.° 112/2015
PROGETTO FINALE CON MIGLIORIE

AREA A DESTINAZIONE SPORTIVA
 PROPOSTA PROGETTUALE RELATIVA A MIGLIORIE
 IN FASE GESTIONALE CON RICONFIGURAZIONE DEGLI INTERVENTI
 E FORMAZIONE DI NUOVI PERCORSI DI ACCESSO

COMMITTENZA: TORINO F.C. Via dell'Arcivescovado 1 10121 Torino		STUDIO ARCHITETTO GIOVANNI ROLUTI PROGETTAZIONE ARCHITETTONICA Corso Lamarmora 6 tel. 0113143282 335474602 15121 Alessandria studioloruti@gmail.com studioloruti@pec.it	
Il Presidente: Dottor Urbano Cairo		ARCH. GIOVANNI ROLUTI ING. GIOVANNI DI GIUSELMO	
TAVOLA 2			
SCALA 1:500	30.05.2018	LAVORI PREVISTI A BANDO PLANIMETRIA GENERALE DEGLI INTERVENTI.	
AGGIORNAMENTI			
AGGIORNAMENTI			