

comune di torino  
via valprato 69  
intervento di restauro con cambio  
di destinazione d'uso

P.D.C.  
permesso di costruire in deroga  
ai sensi dell'art. 5 della L. 106/2011

TITOLO:  
PROSPETTI E SEZIONI DI RILIEVO

scala 1:100  
marzo 2017

proprietà  
S.G.S. S.R.L.  
P.I. 10156790015


progettista:

MRA  
studio


massimo raschiatore architetto  
via sant'anselmo 8-10125 torino  
www.massimoraschiatore.it




6

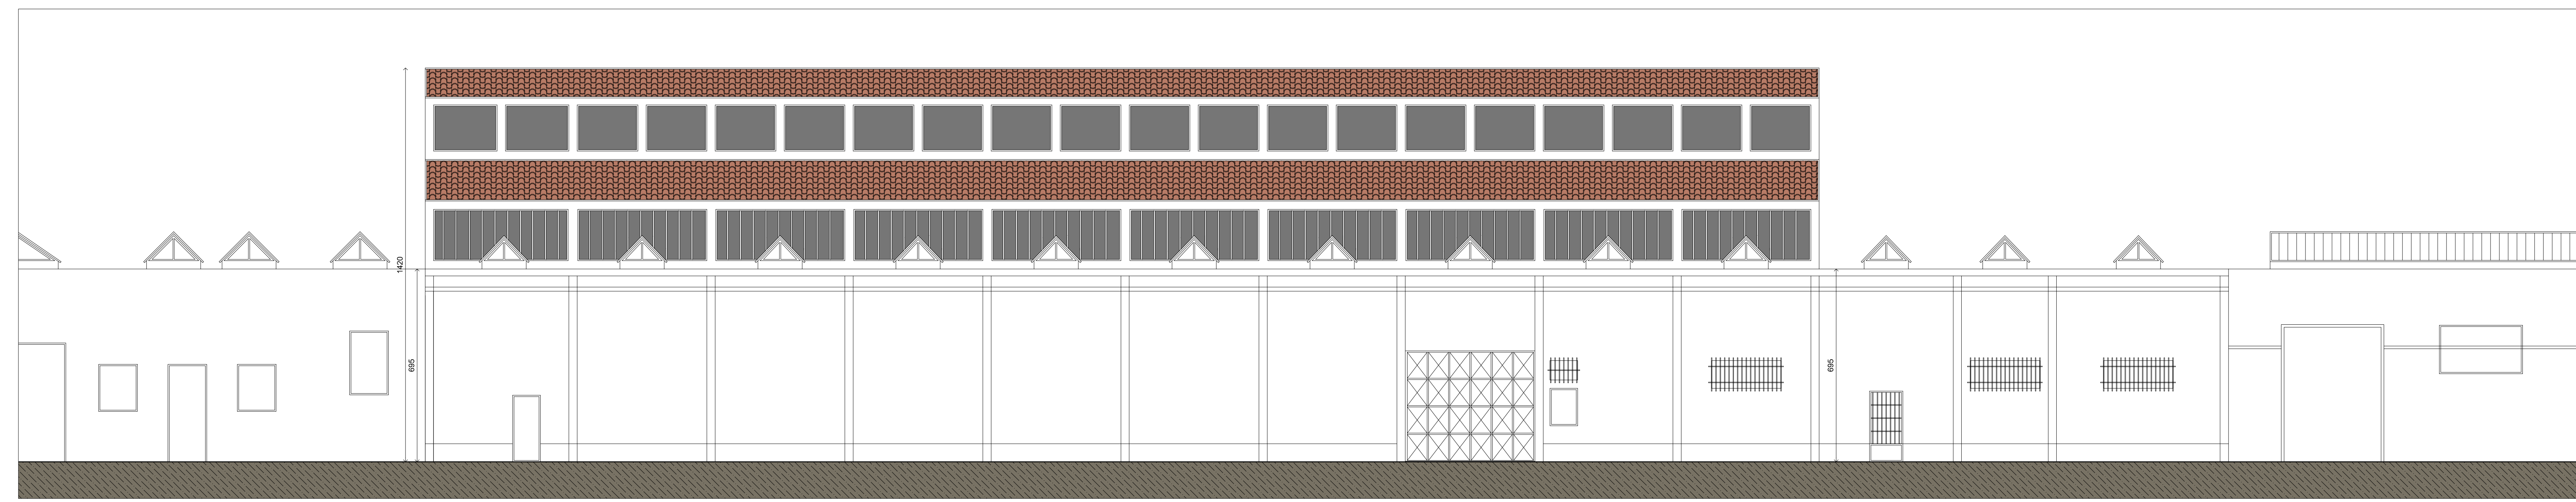



PROSPETTO SU VIA VALPRATO

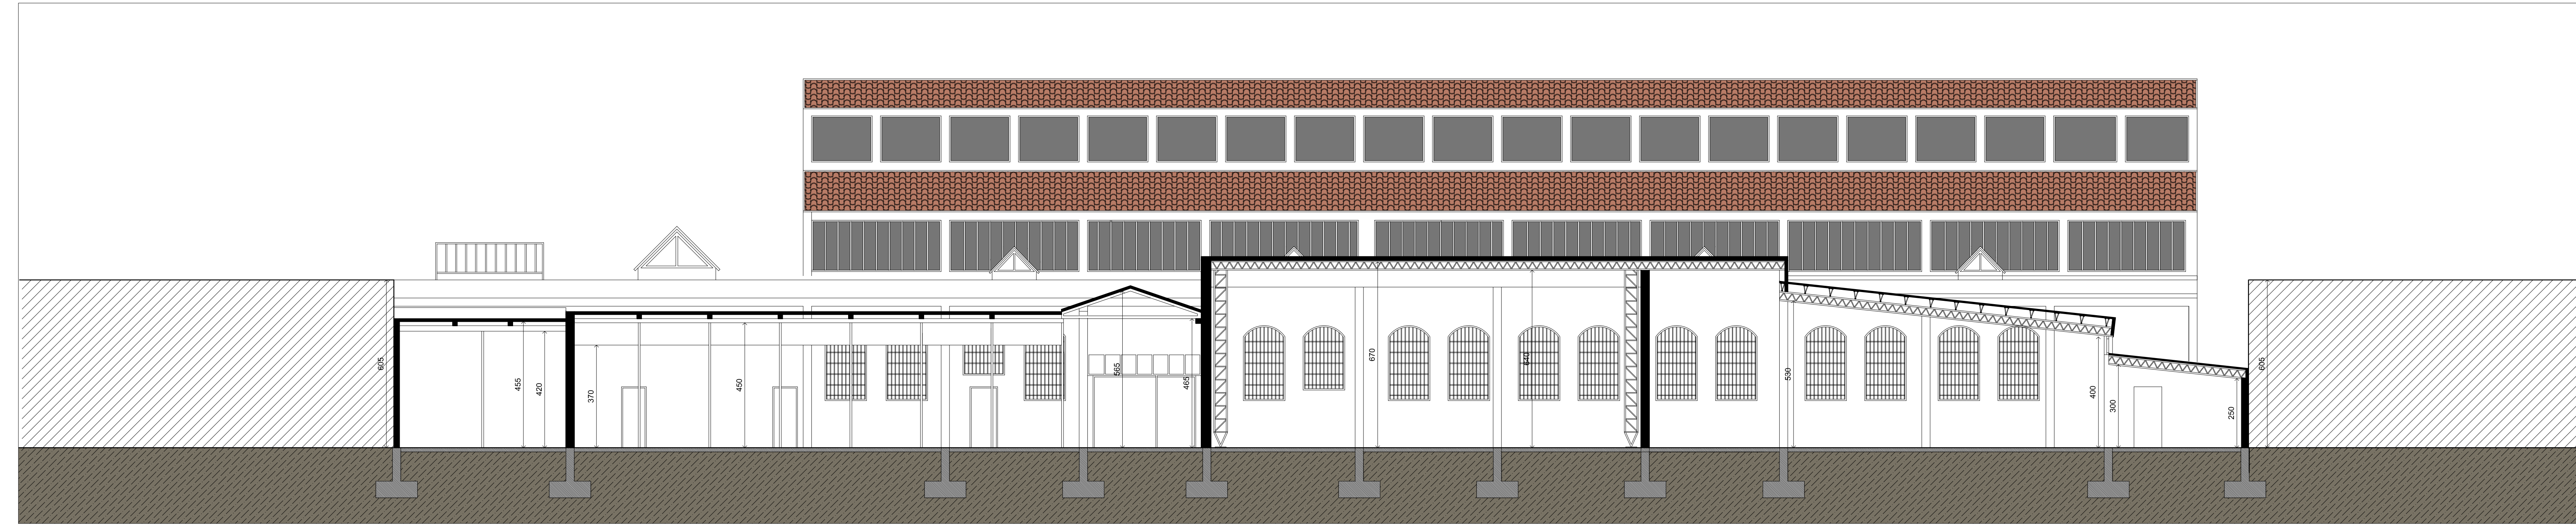


SEZIONE CC

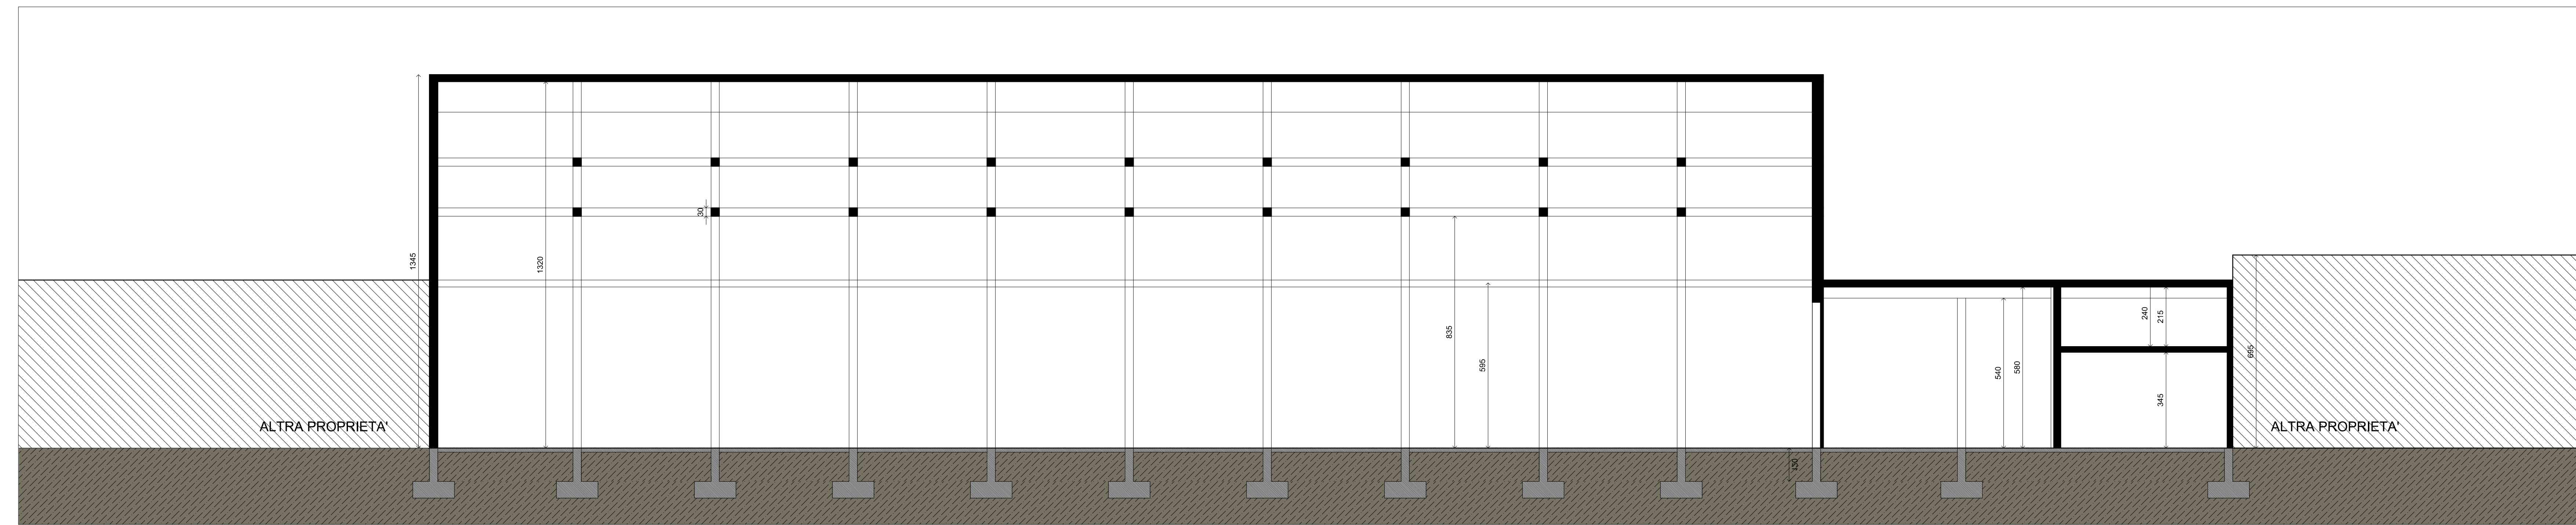

SEZIONE AA

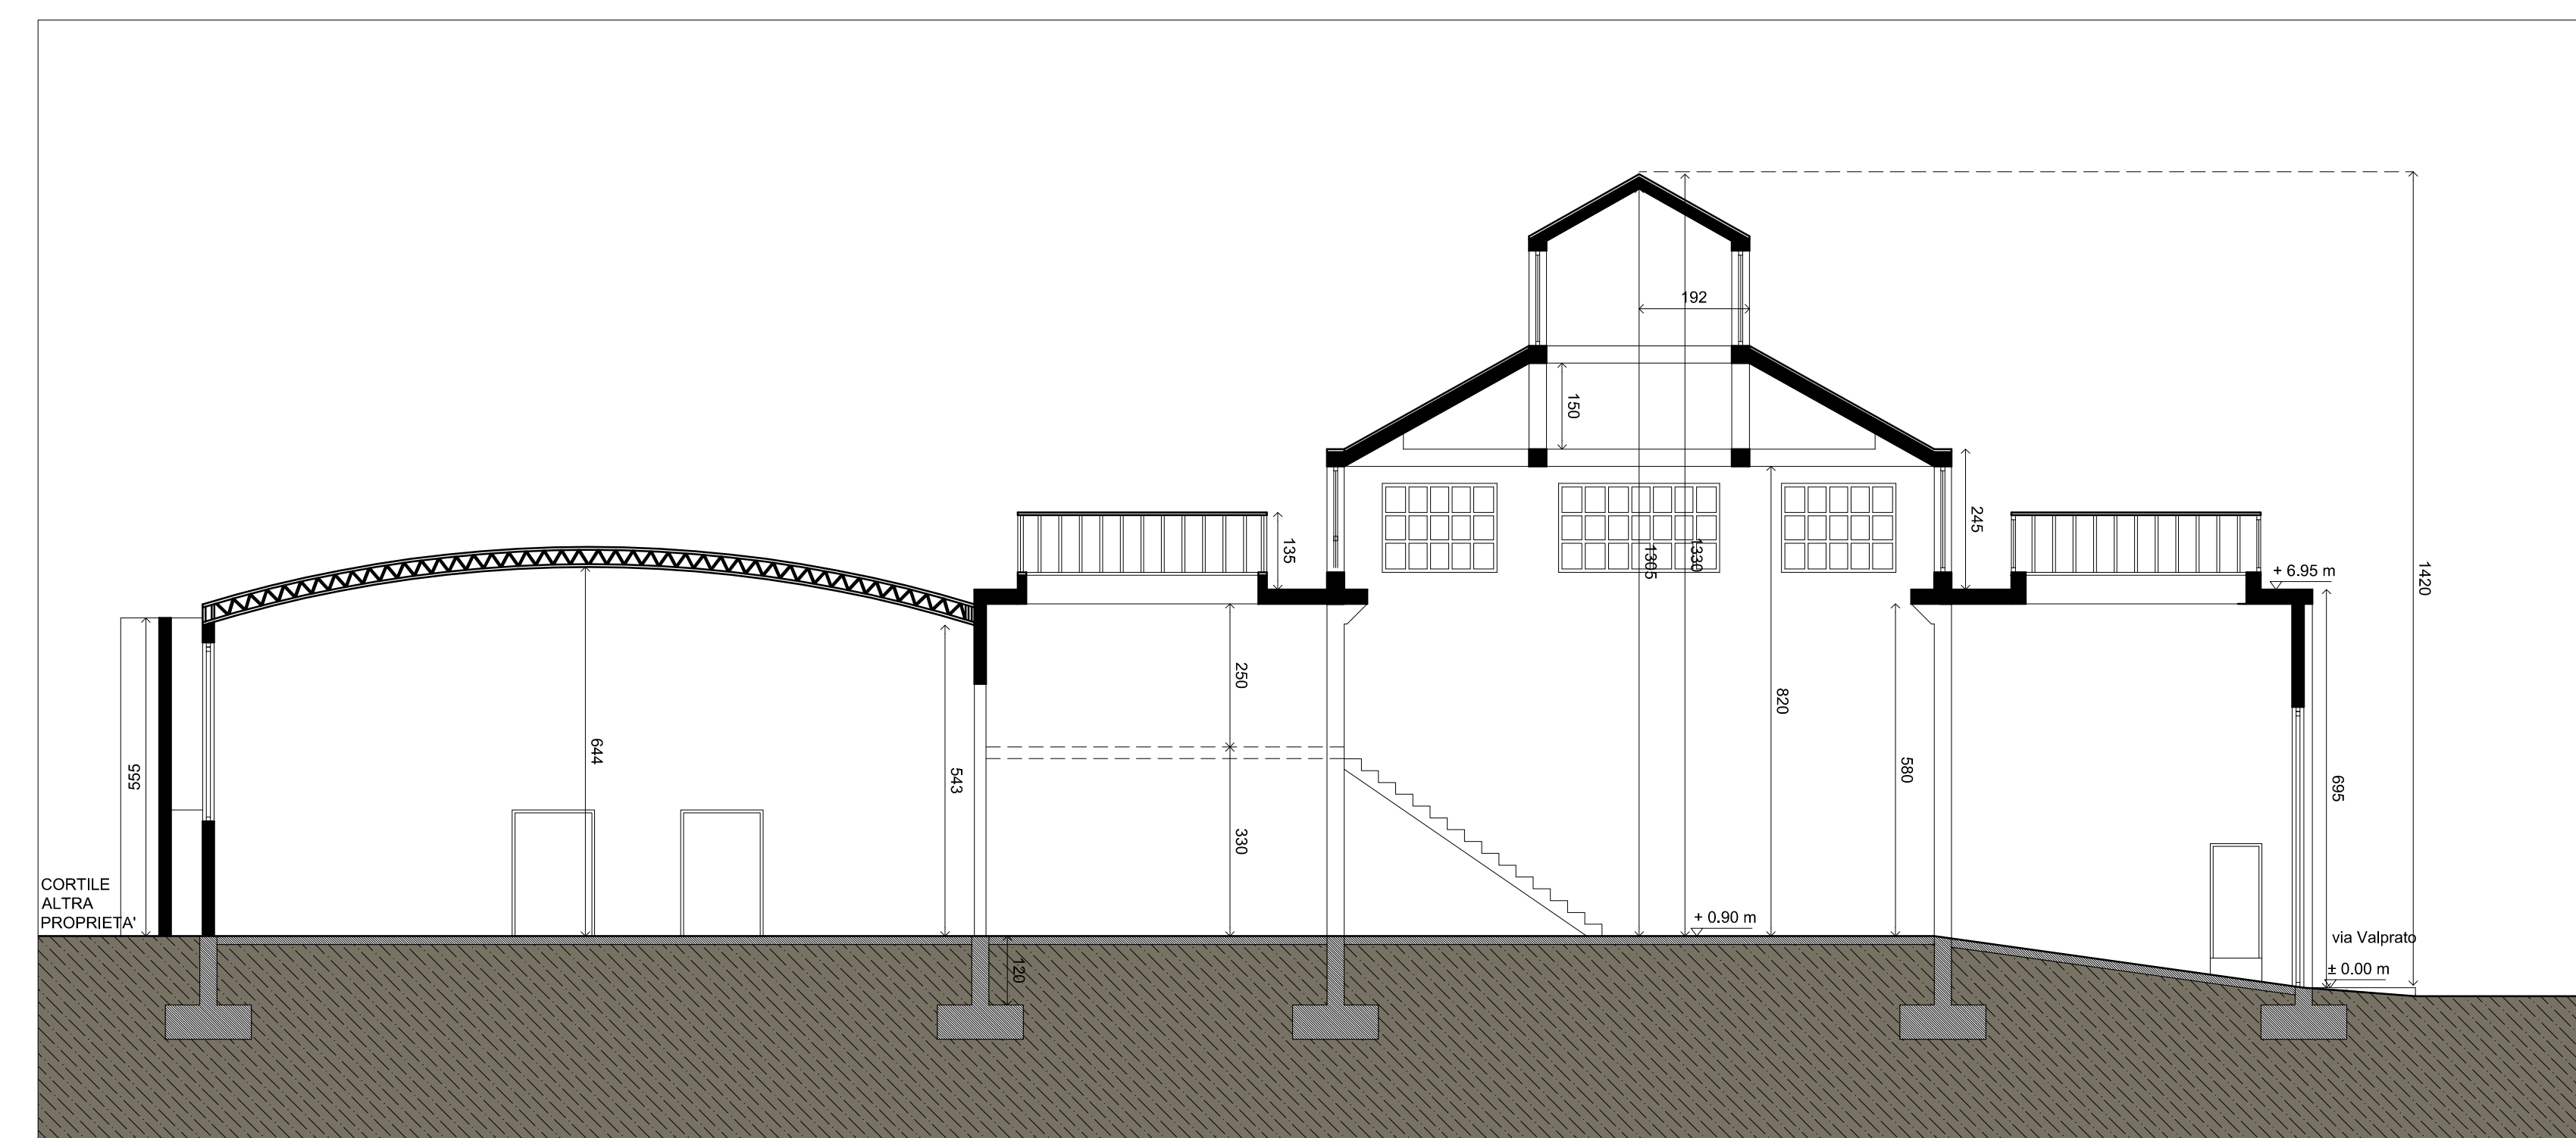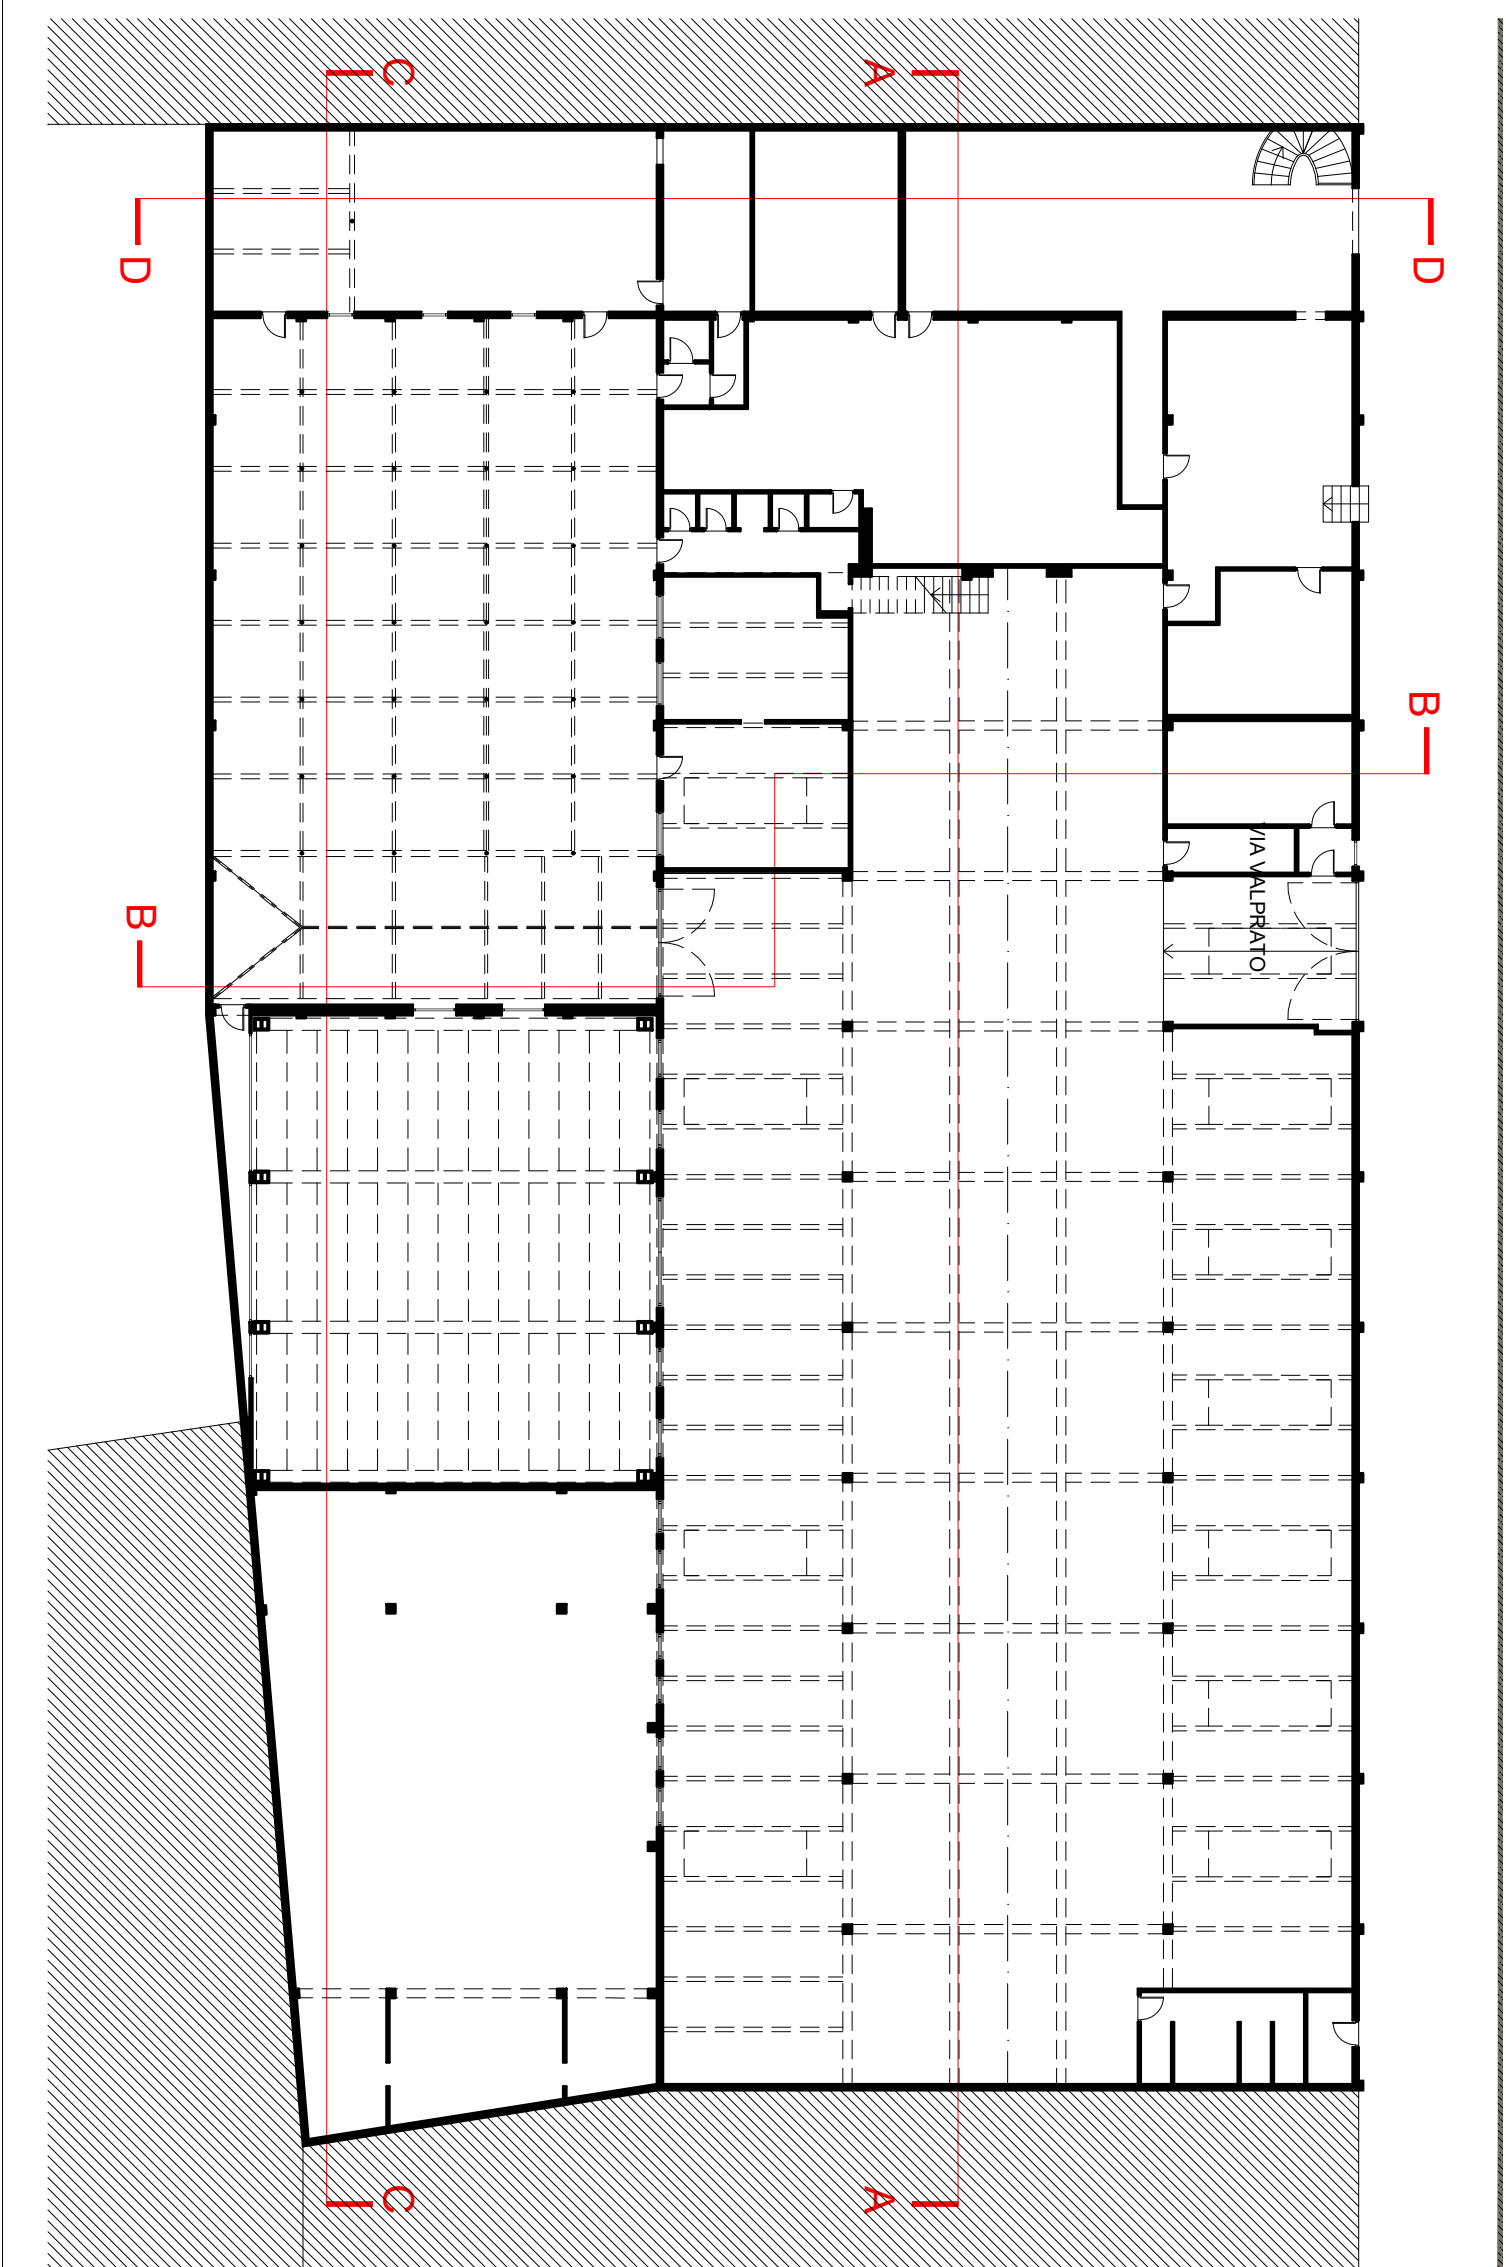

SEZIONE BB

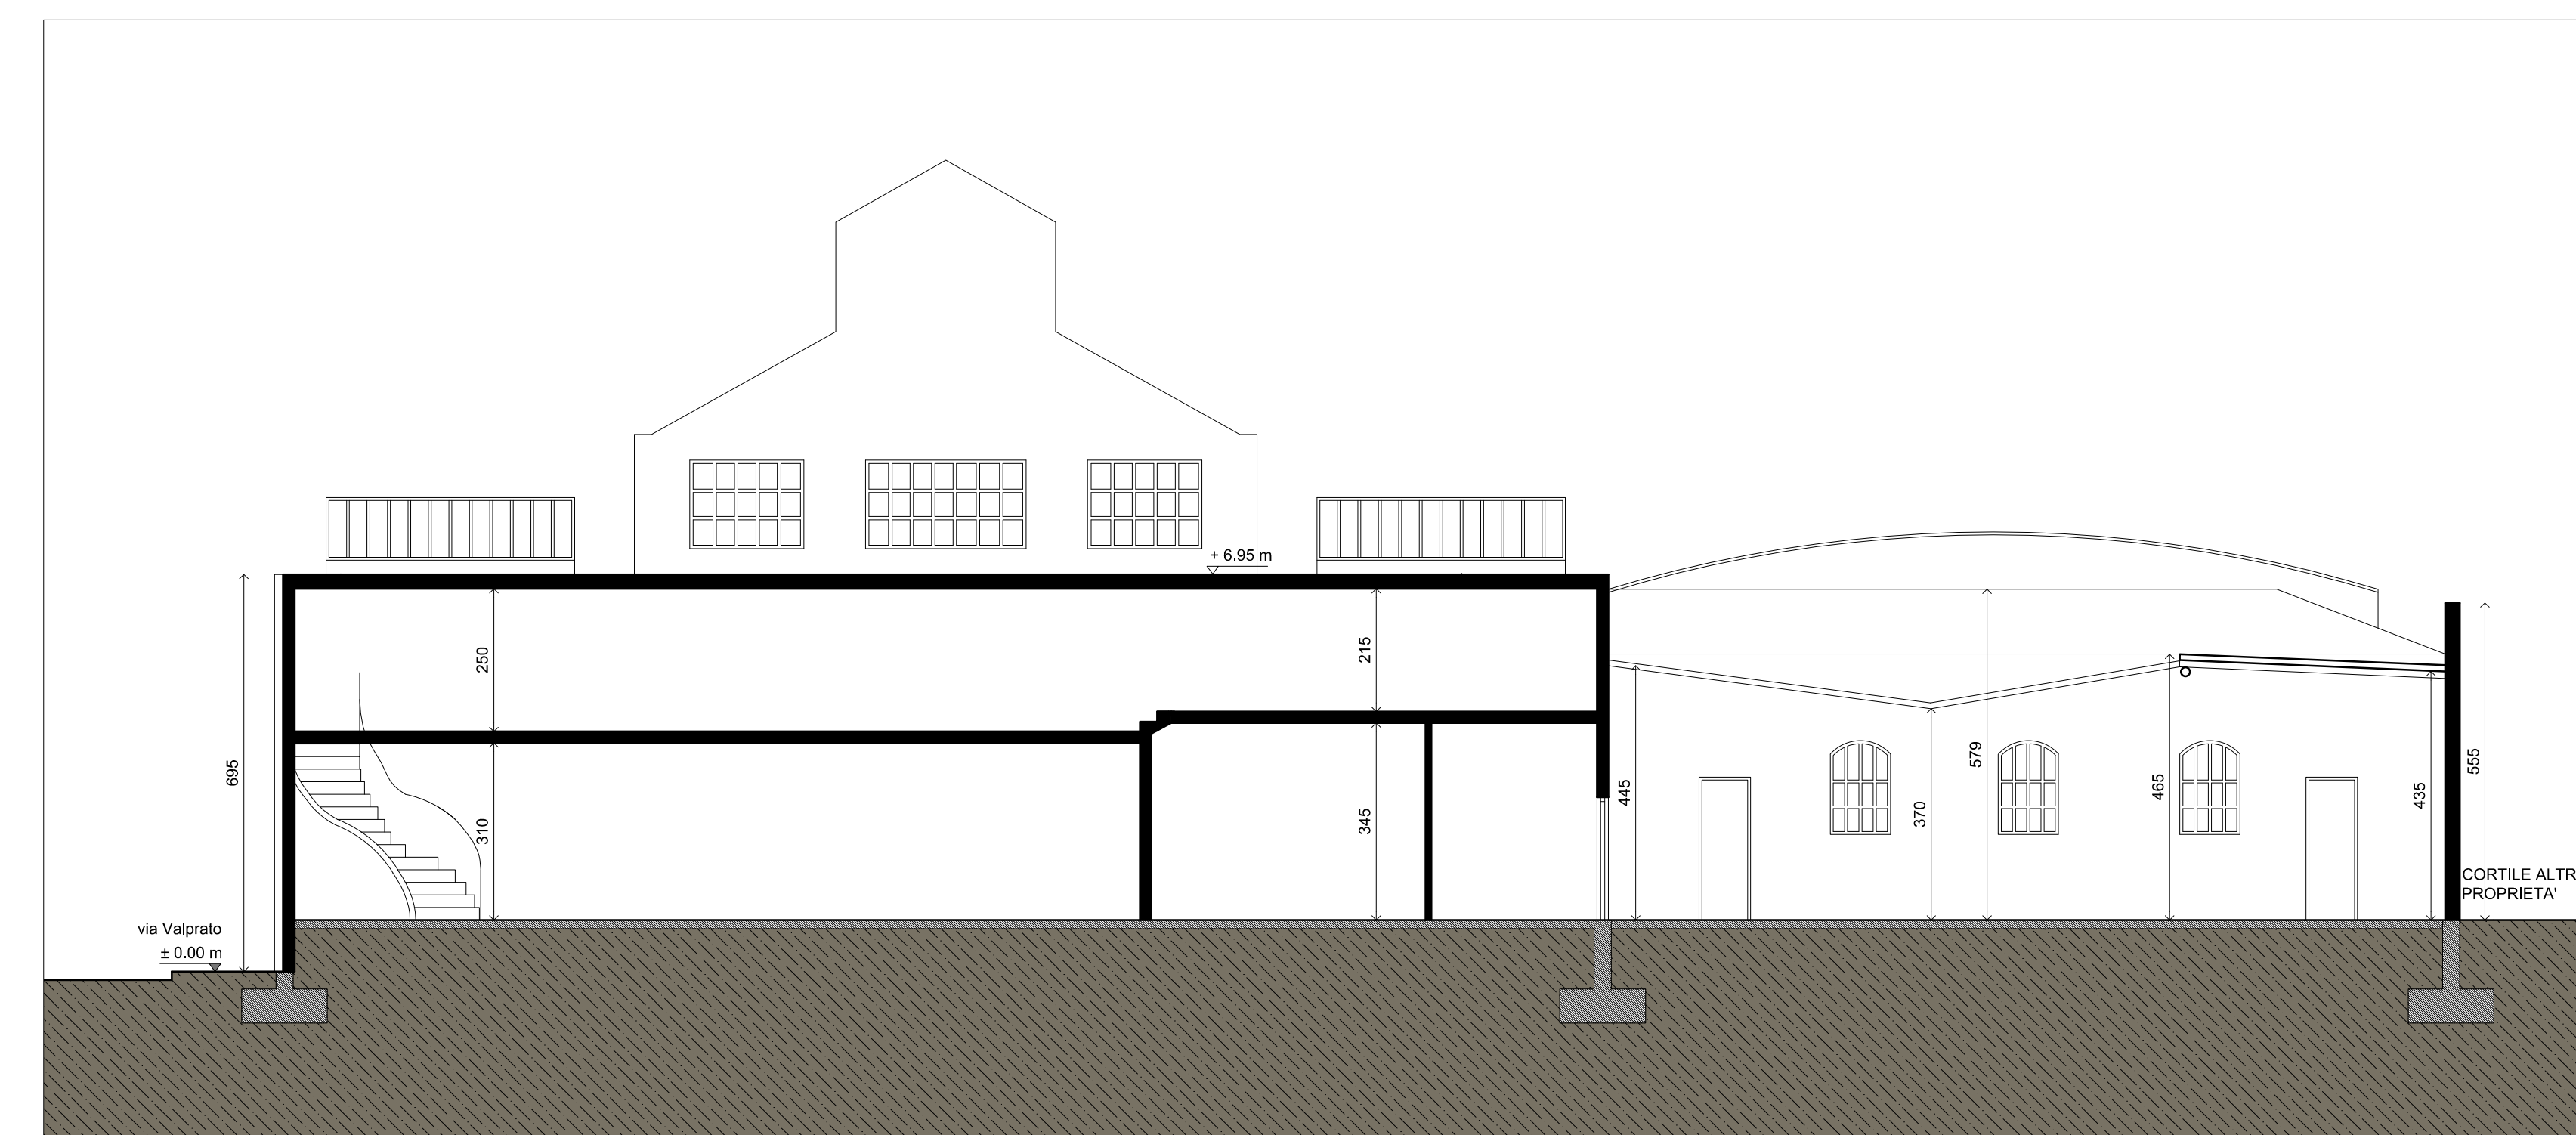

SEZIONE DD