

comune di torino
via valprato 69

intervento di restauro con cambio
di destinazione d'uso

P.D.C.

permesso di costruire in deroga
ai sensi dell'art. 5 della L. 106/2011

TITOLO:
PROSPETTI E SEZIONI DI PROGETTO

scala 1:100

marzo 2017

proprietà
S.G.S. S.R.L.
P.I. 10156790015

progettista:

MRA
STUDIO



massimo raschiatore architetto
via sanfelice 8 - 10122 torino
www.massimoraschiatore.it

9



LEGENDA:


* AREAZIONE FORZATA

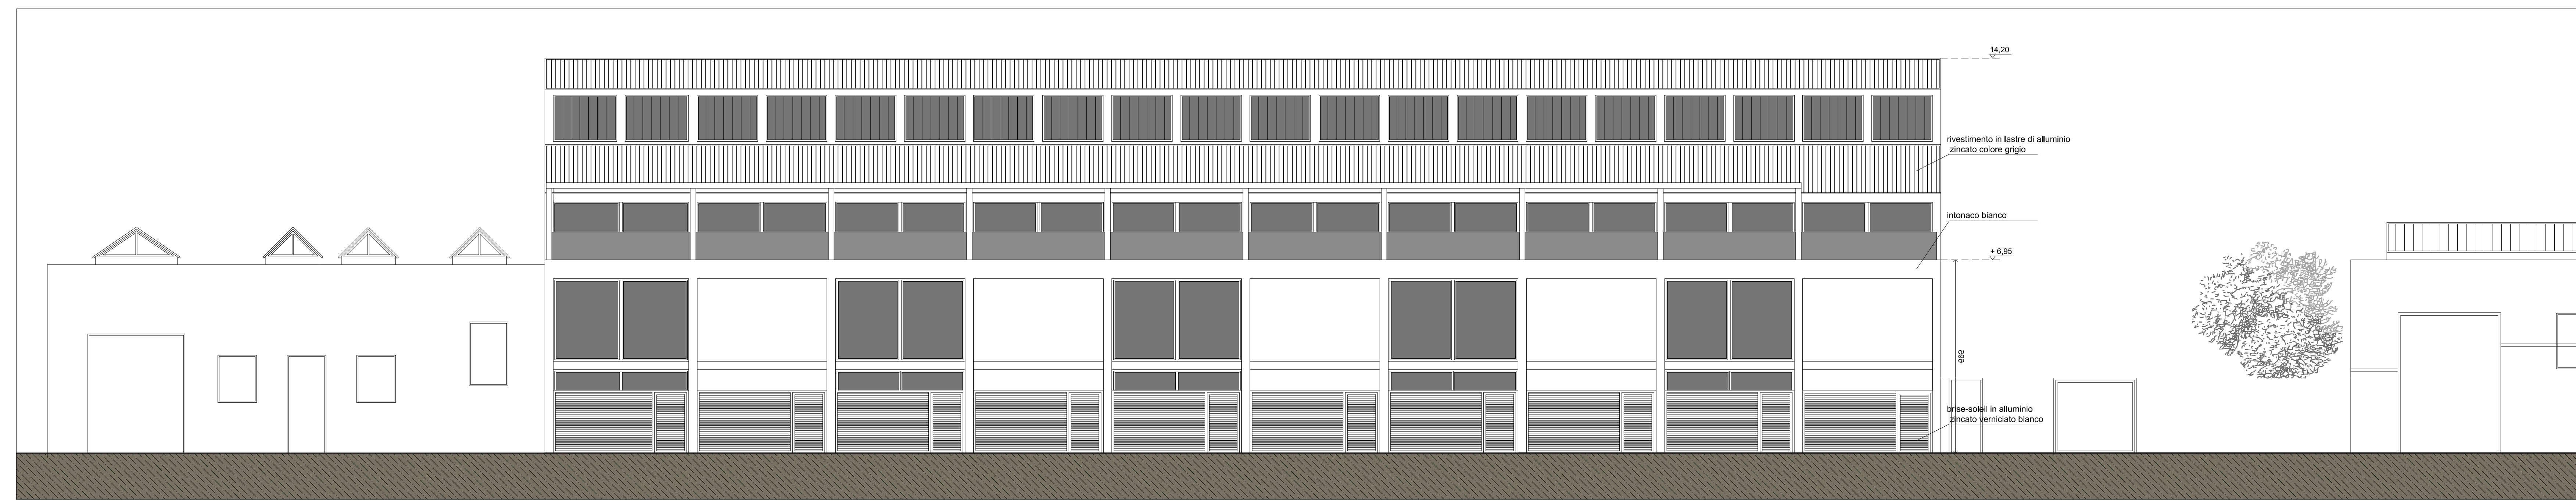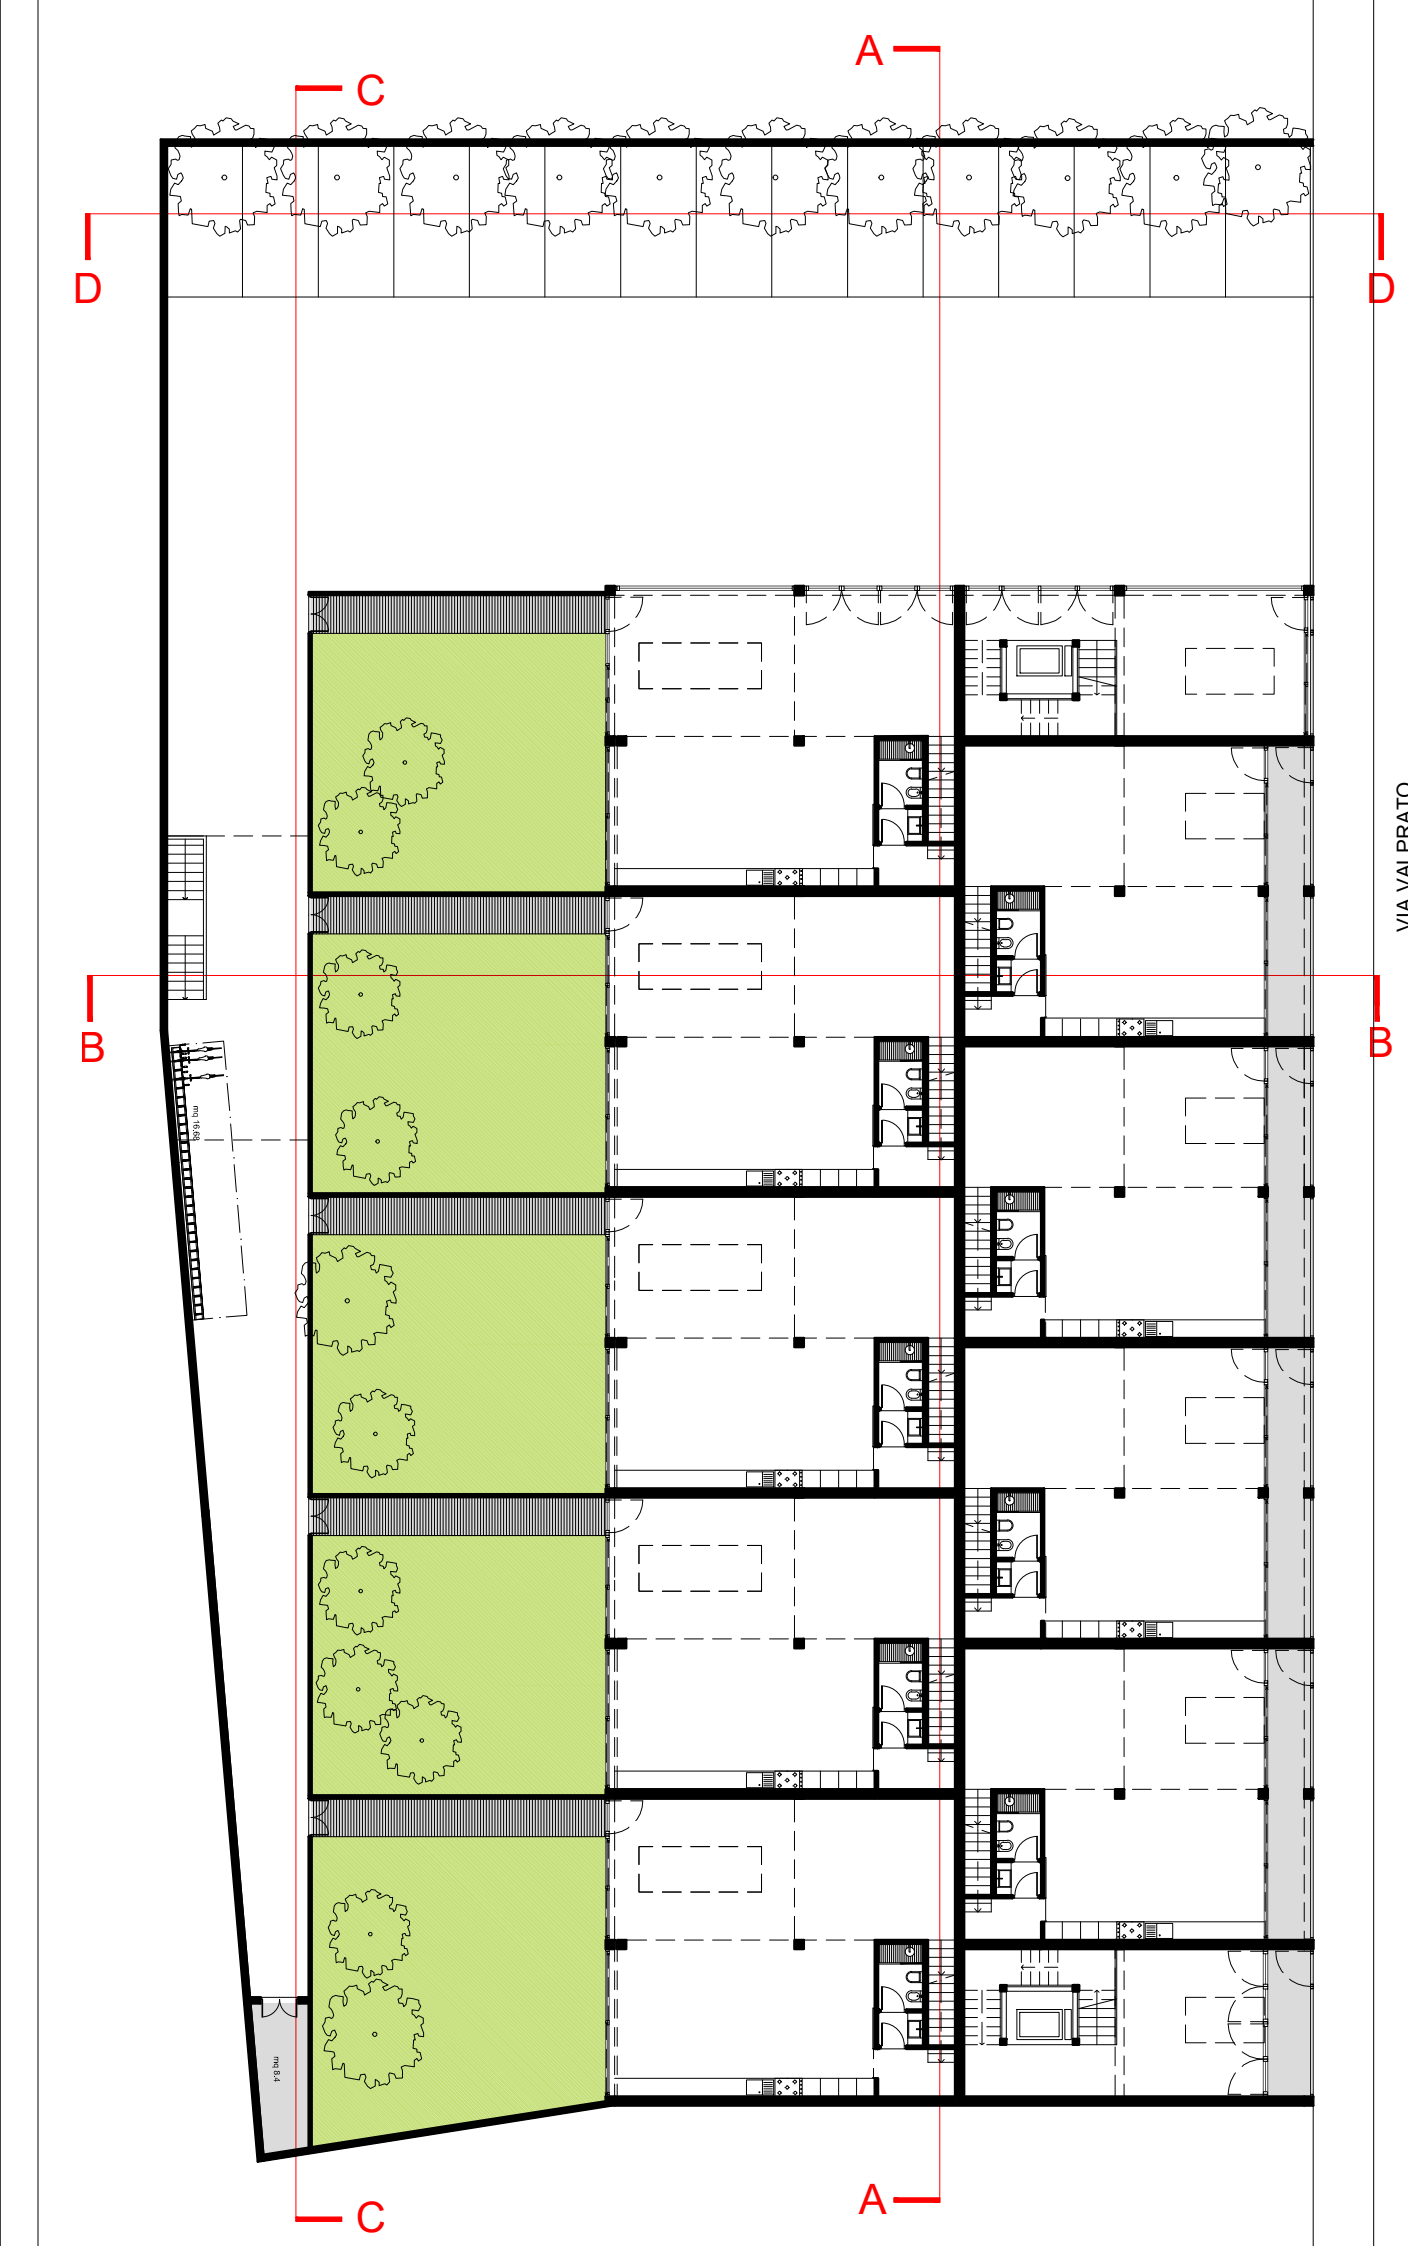


PROSPETTO SU VIA VALPRATO



SEZIONE CC

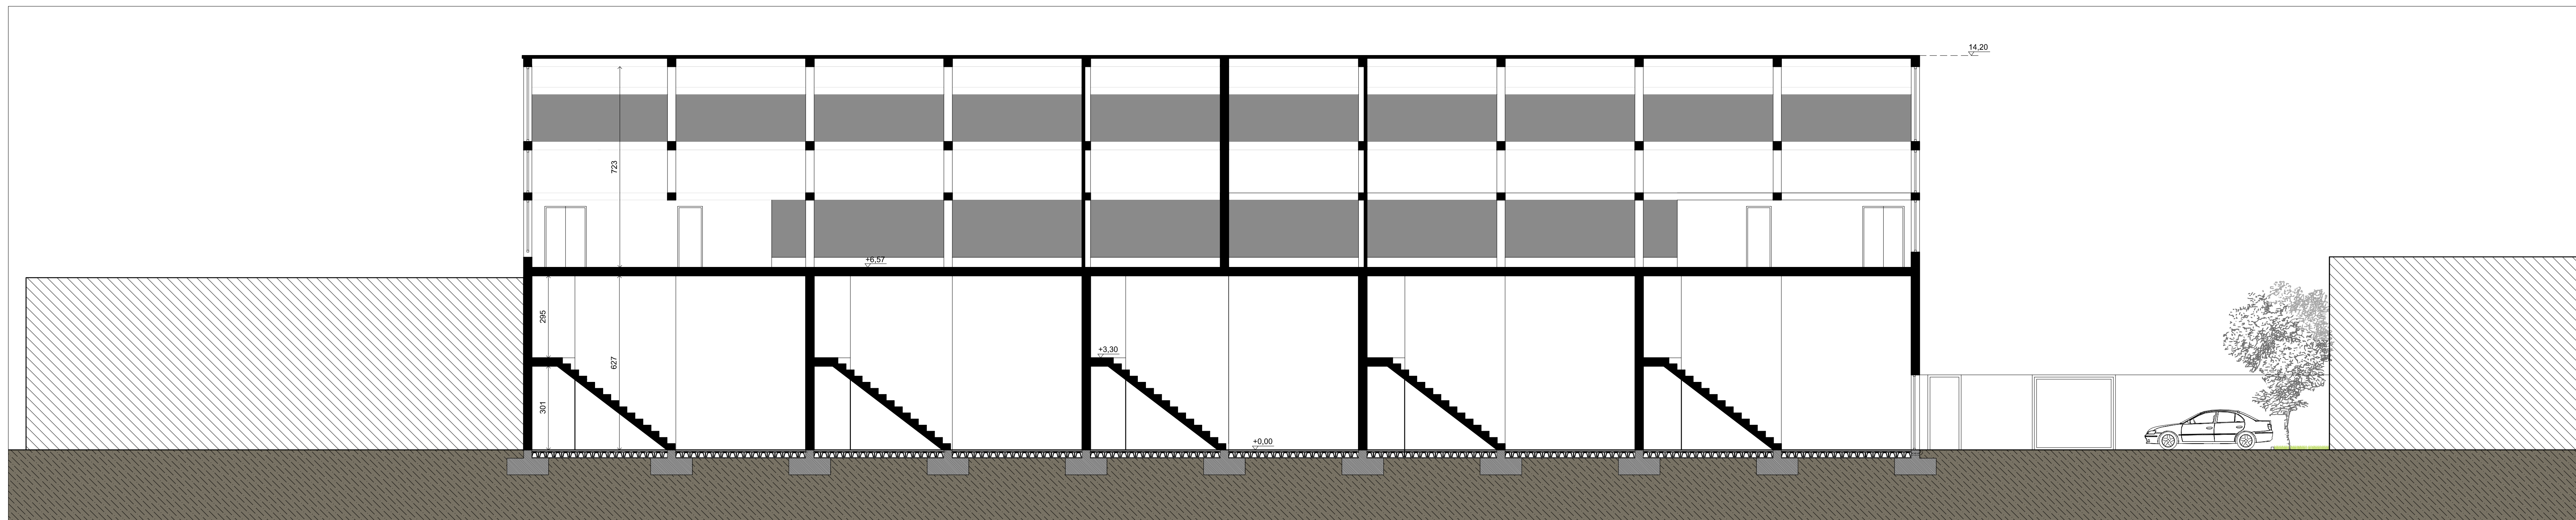

SEZIONE AA

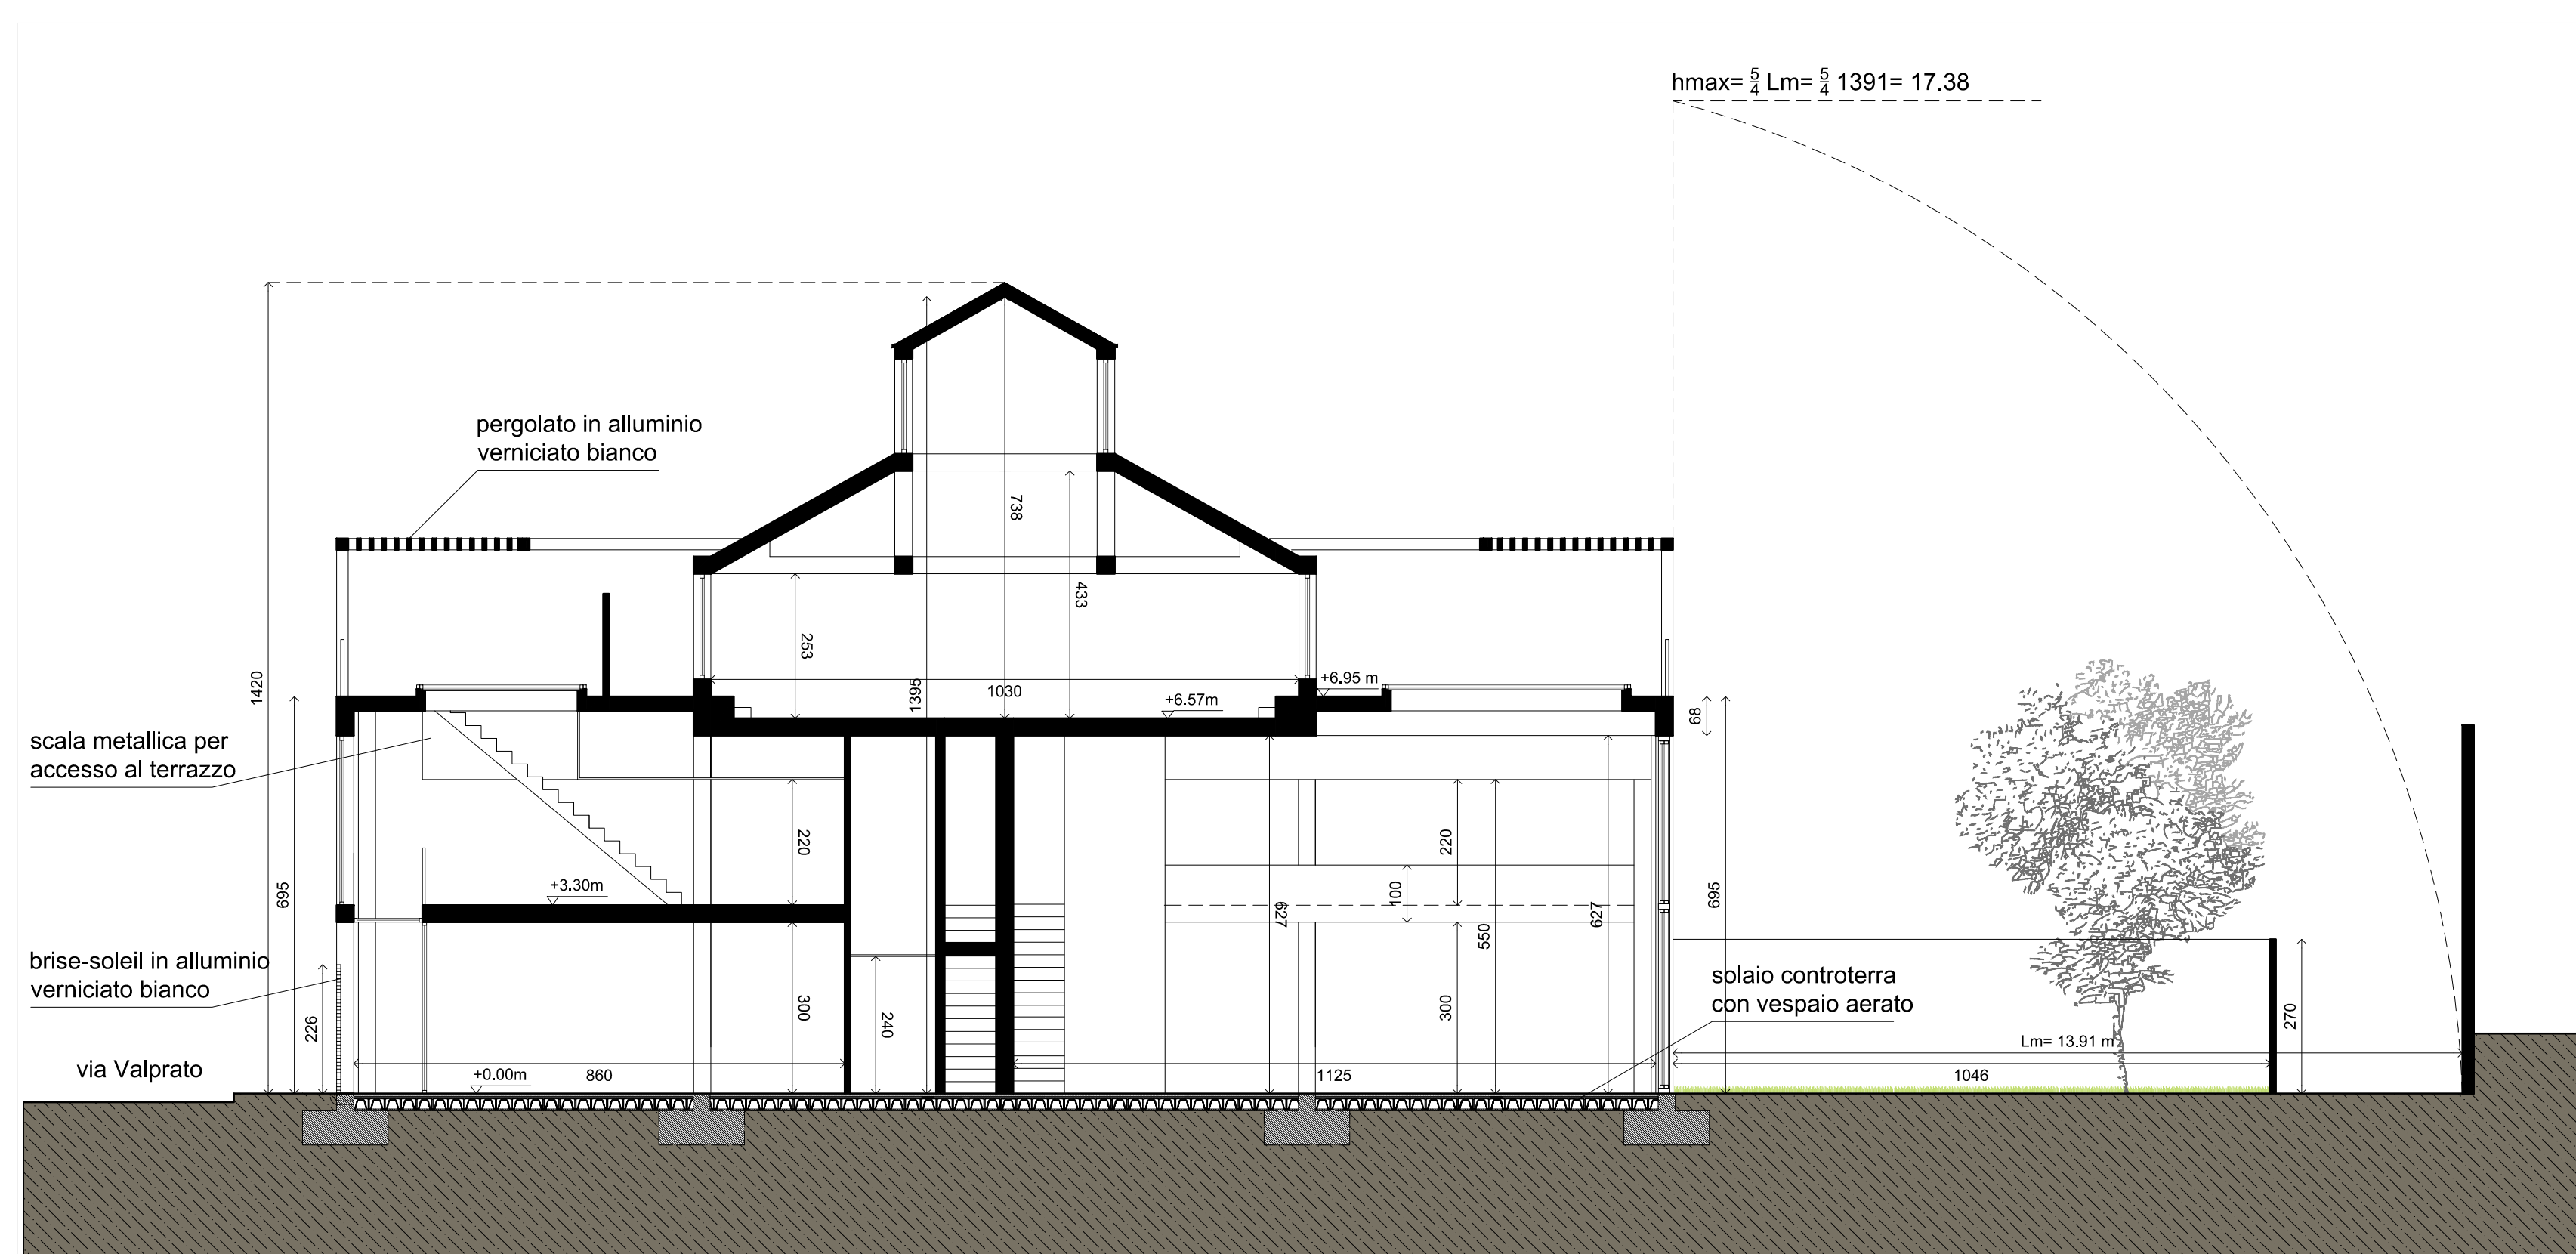

SEZIONE BB

