

comune di torino
via valprato 69
intervento di restauro con cambio
di destinazione d'uso

P.D.C.
permesso di costruire in deroga
ai sensi dell'art. 5 della L. 106/2011

TITOLO:
COMPARAZIONE TRA STATO DI
FATTO E PROGETTO:
PROSPETTI E SEZIONI

scala 1:100
marzo 2017

proprietà
S.G.S. S.R.L.
P.I. 10156790015

progettista:

MRA
studio


massimo raschiatore architetto
via sanfanselmo 8- 10125 torino
www.massimoraschiatore.it

12



LEGENDA:


- DEMOLIZIONE SOLETTA ESISTENTE
- COSTRUZIONE NUOVA SOLETTA
- DEMOLIZIONI
- NUOVE COSTRUZIONI

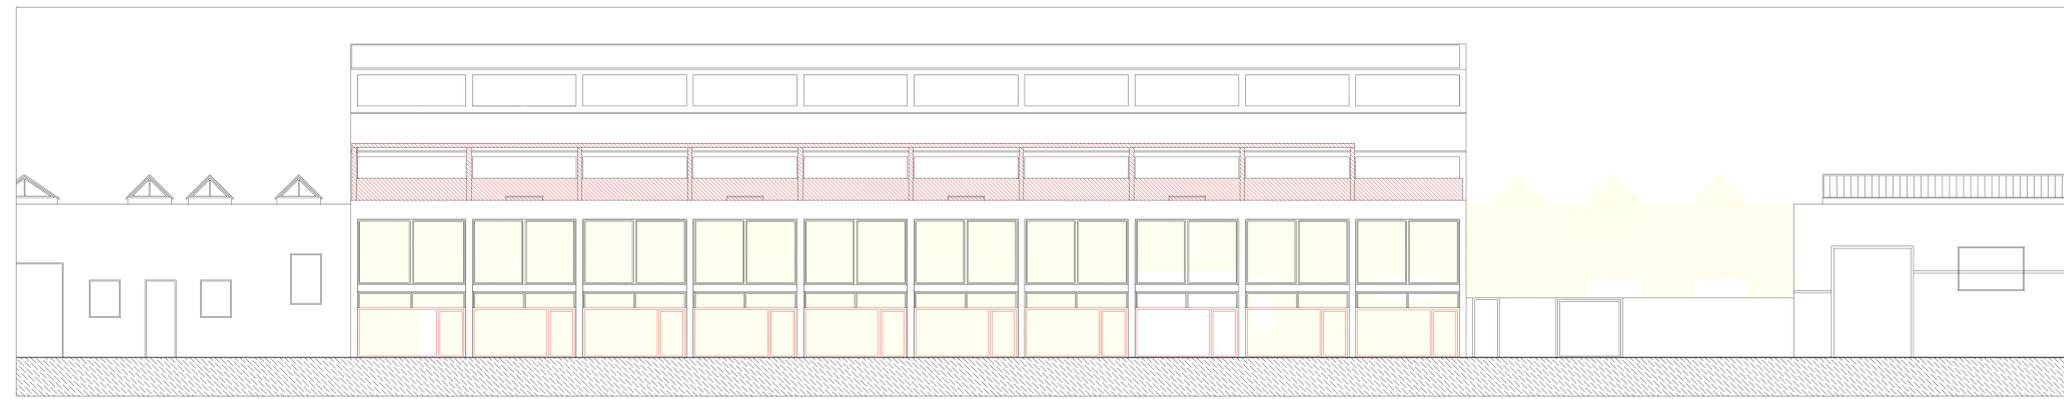


PROSPETTO SU VIA VALPRATO




SEZIONE CC

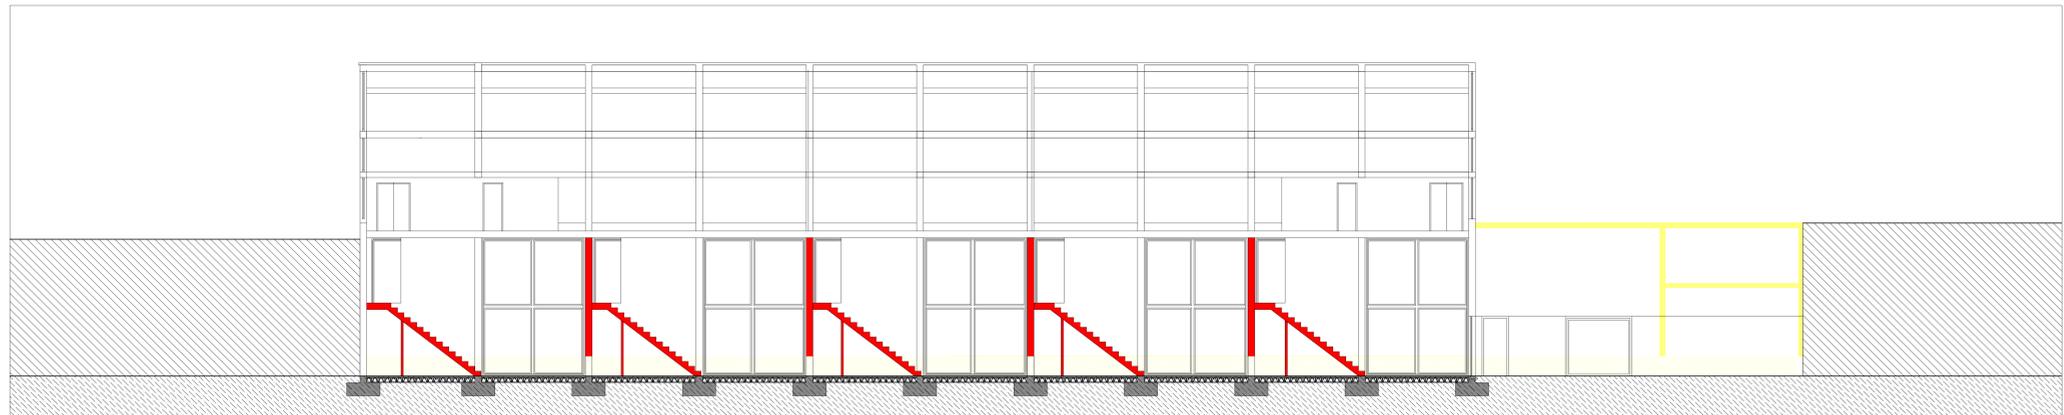

SEZIONE AA

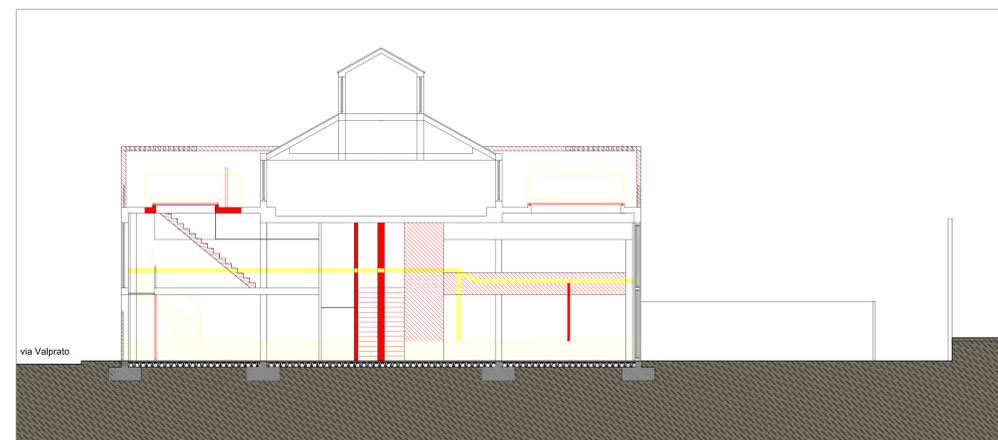

SEZIONE BB

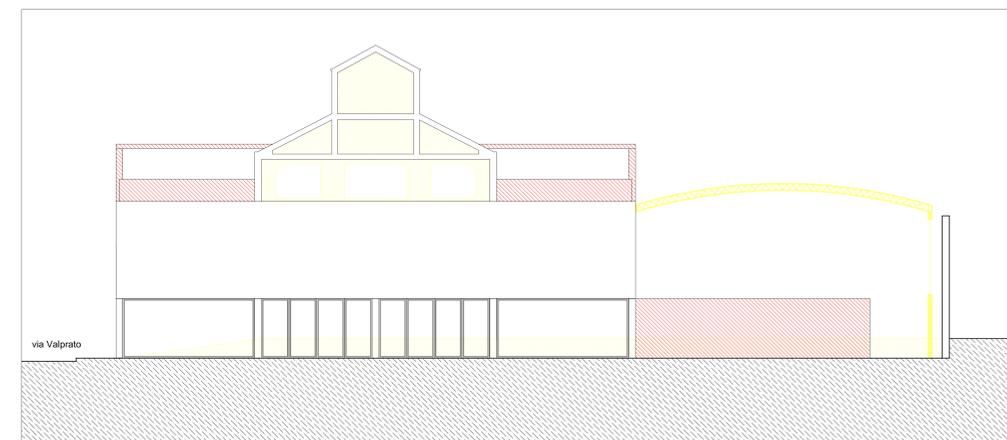

SEZIONE DD

