



CARTA TECNICA

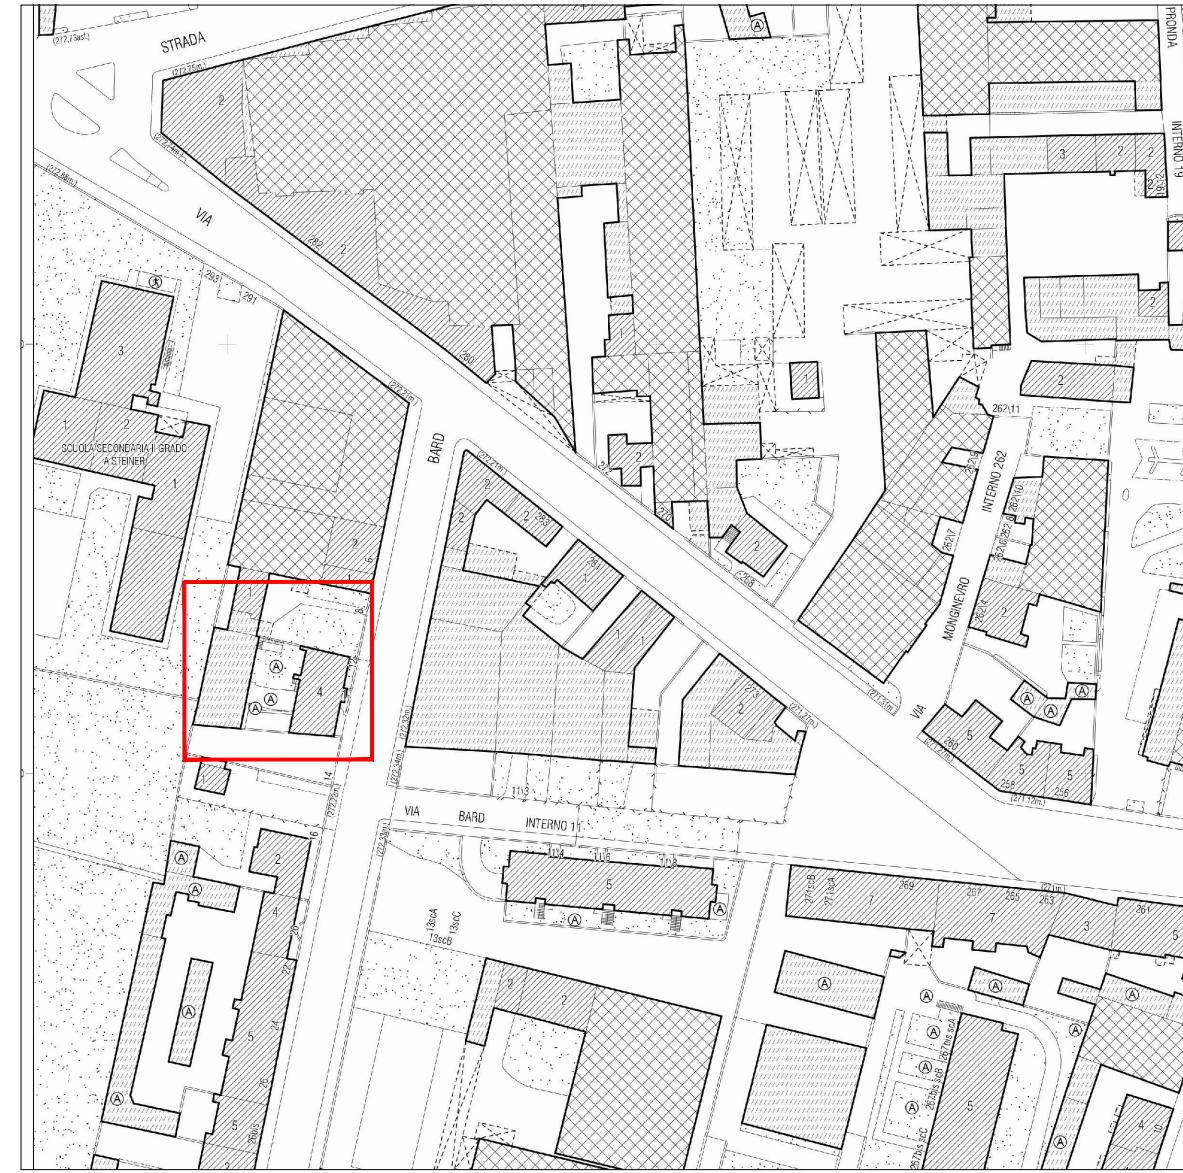

ESTRATTO DI PRG

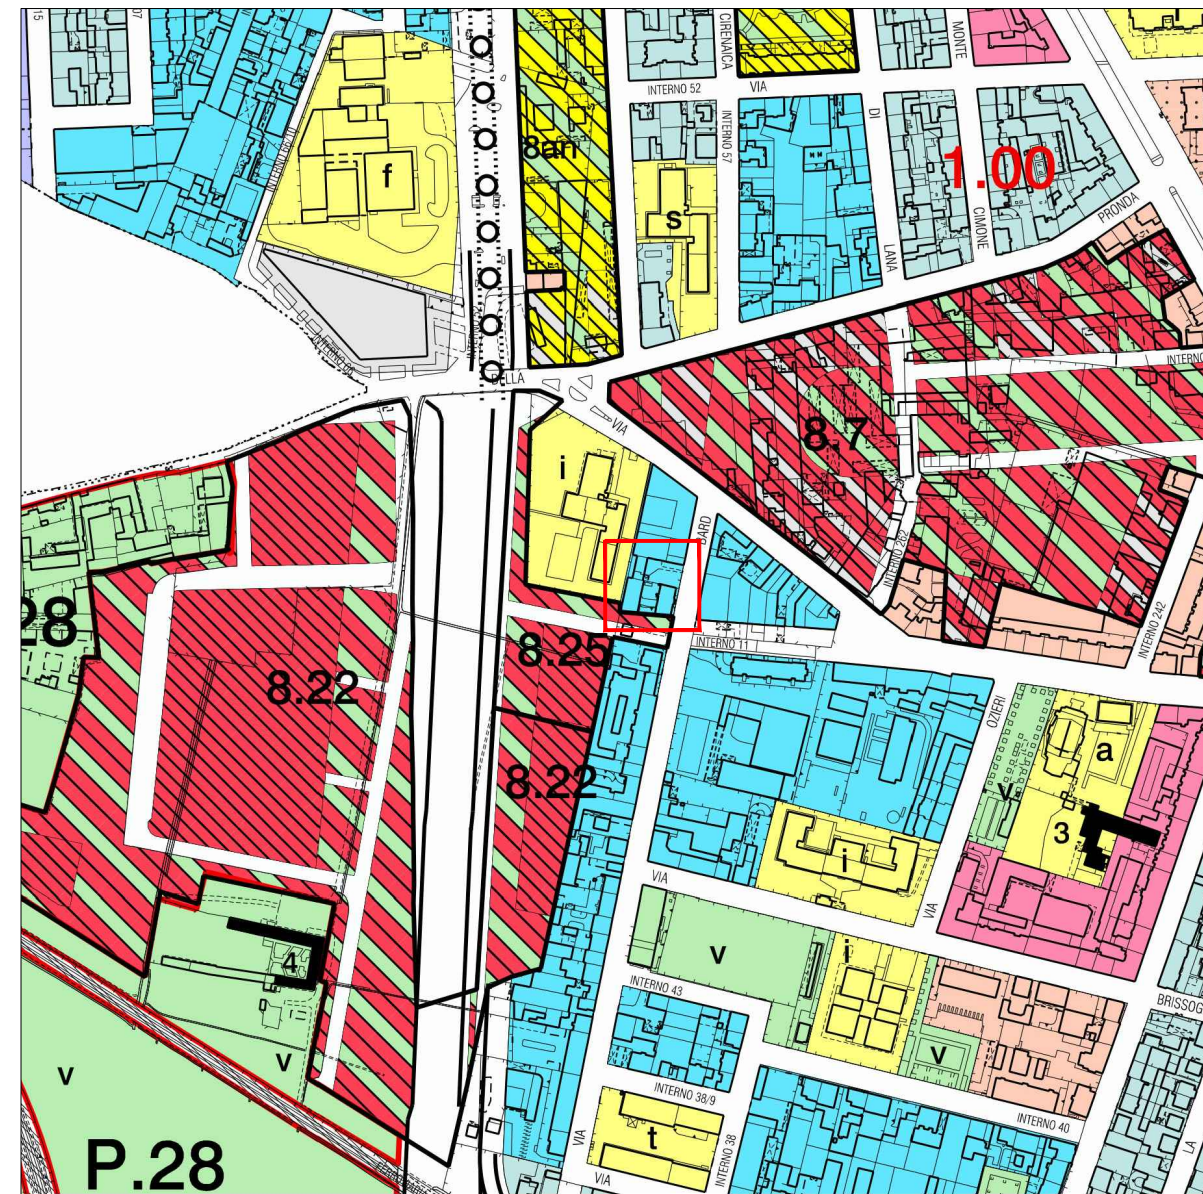


FOTOGRAFIA COMPLESSO IMMOBILIARE




PROSPETTO ALLOGGI CONDONATI


PIANO TERRA

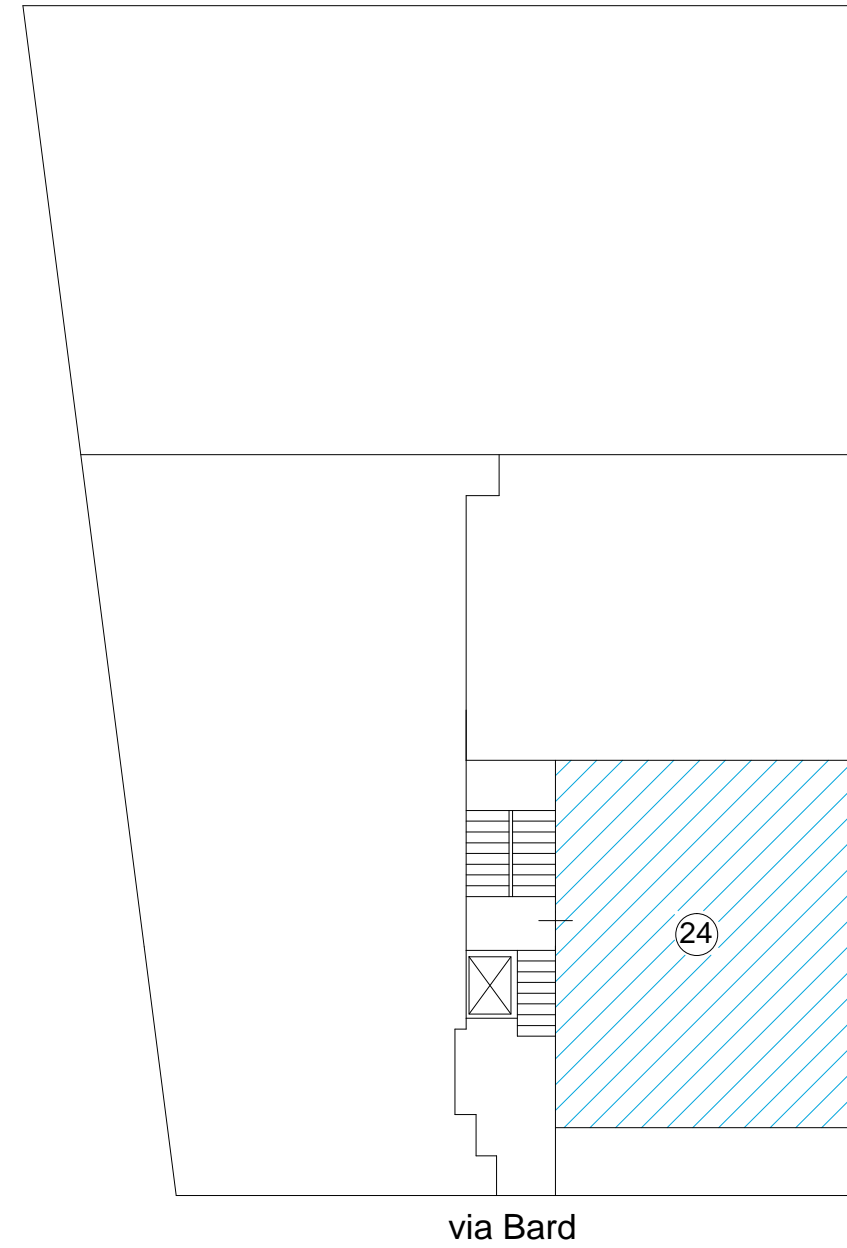


PIANO SECONDO

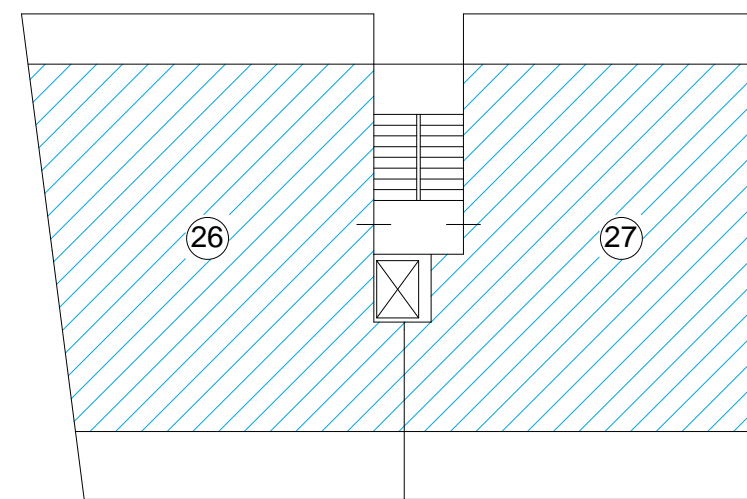

PIANO QUARTO
(sottotetto non abitabile)

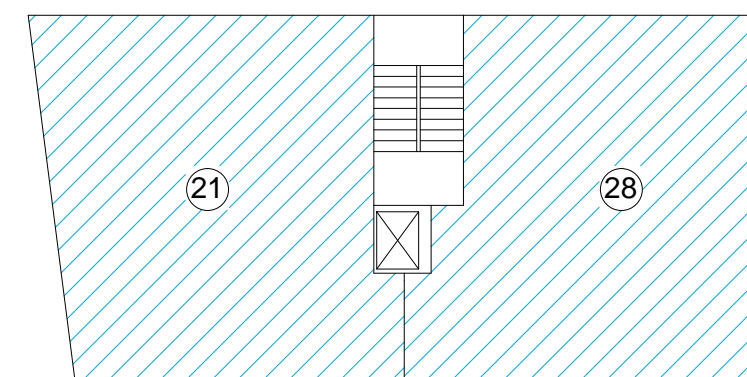


SEZIONE EDIFICIO SCHEMATICA

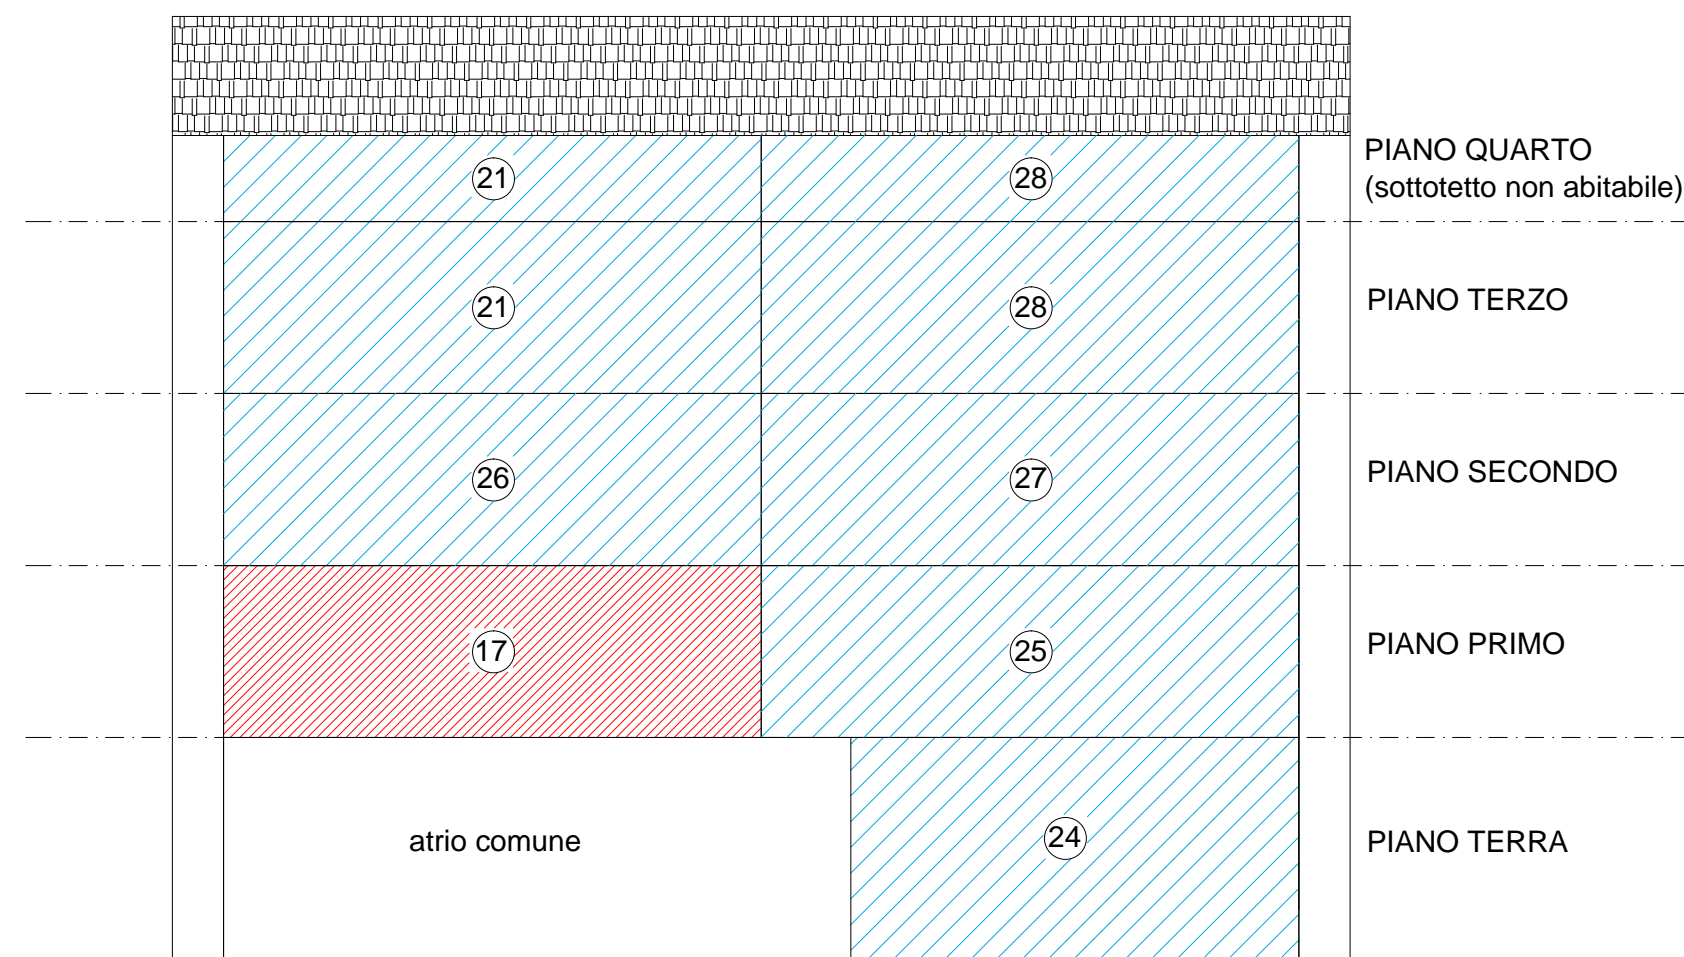


- Alloggi con destinazione d'uso abitativa
- Alloggio oggetto della pratica attualmente con destinazione produttiva

PIANO	SUB	DESTINAZIONE D'USO
Terra	24	residenziale
	17	produttiva
1	25	residenziale
2	26	residenziale
	27	residenziale
3	21	cambio d'uso in corso
	28	residenziale
4	21	sottotetto non abitabile
	28	sottotetto non abitabile

PIANO PRIMO

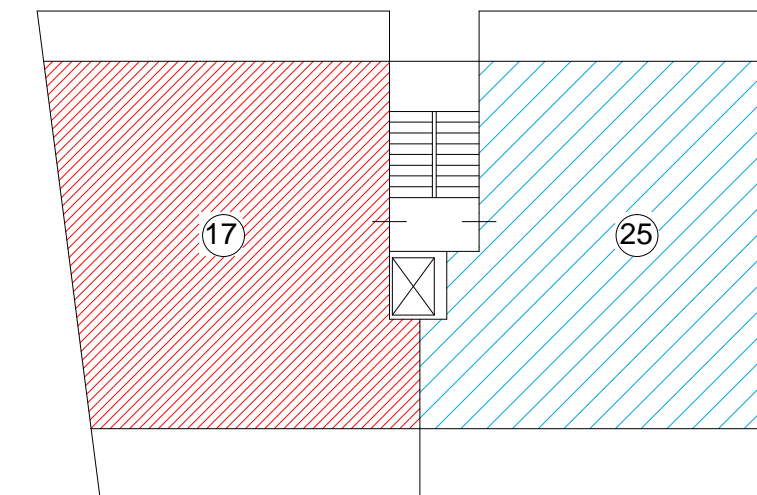


PIANO TERZO

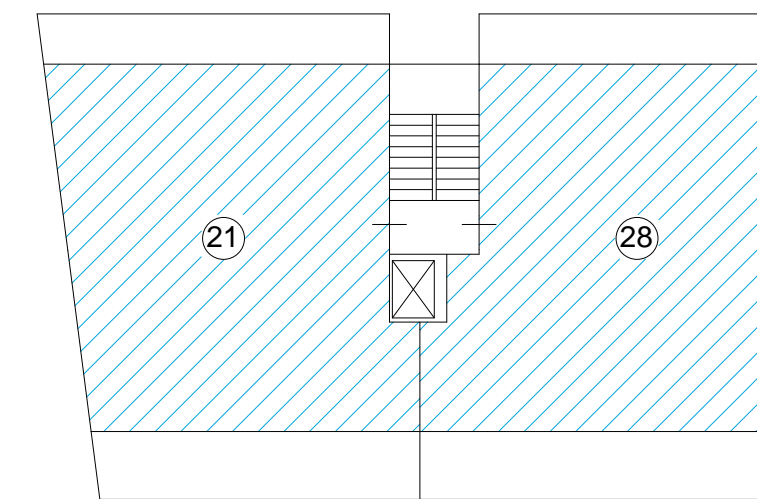


ELENCO PRATICHE PRECEDENTI

- Piano terra sub° 24 PERMESSO EDILIZIO IN SANATORIA n°203/2007 - AGIBILITA' 85/2014
- Piano primo sub° 25 PERMESSO EDILIZIO IN SANATORIA n°1393/2006 - AGIBILITA' 85/2014
- Piano secondo sub° 26 PERMESSO EDILIZIO IN SANATORIA n°1391/2006 - AGIBILITA' 85/2014
- Piano secondo sub° 27 PERMESSO EDILIZIO IN SANATORIA n°1395/2006 - AGIBILITA' 85/2014
- Piano terzo/quarto sub° 21 PERMESSO DI COSTRUIRE CONVENZIONATO PER CAMBIO D'USO in corso
- Piano terzo/quarto sub° 28 PERMESSO EDILIZIO IN SANATORIA n°1394/2006 - AGIBILITA' 85/2014

PLANIMETRIA PIANO PRIMO
Stato licenziato

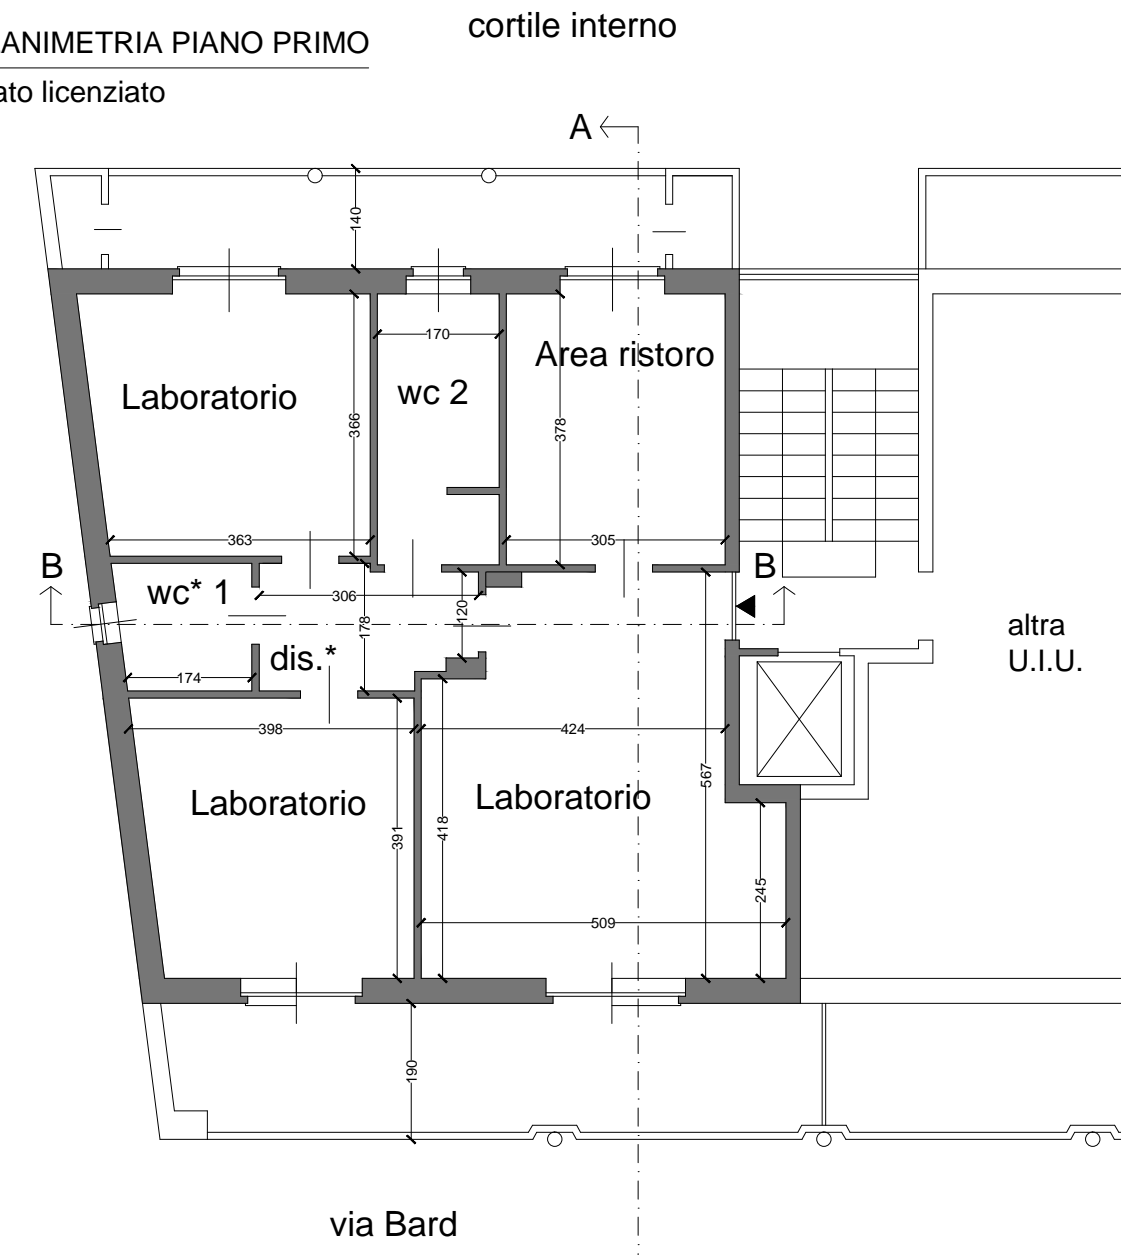

PLANIMETRIA PIANO PRIMO
Stato in sanatoria

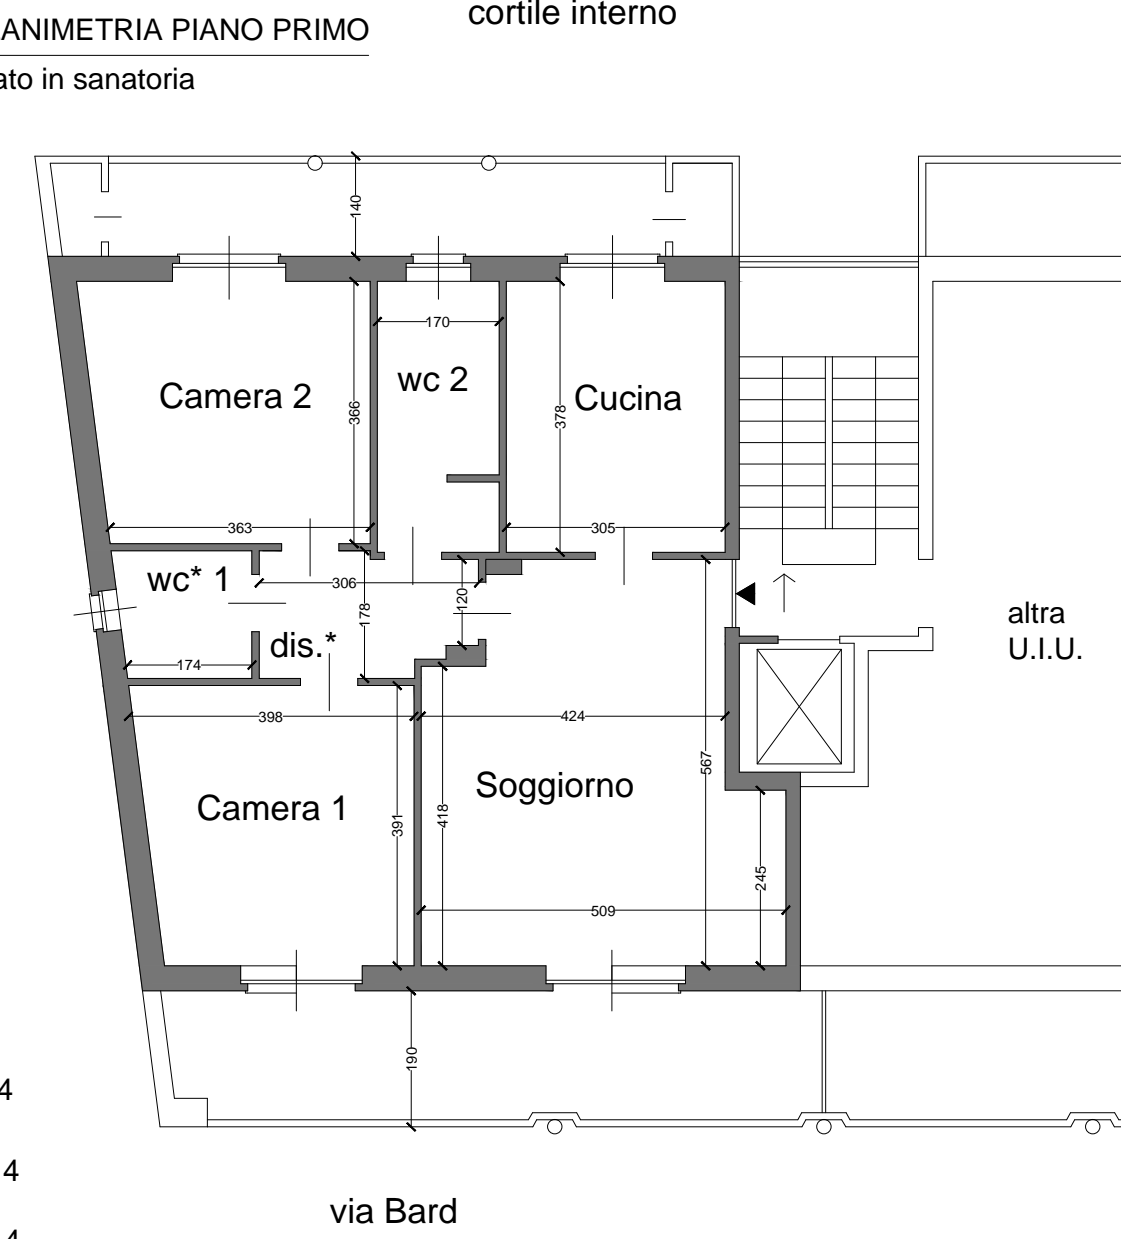

CALCOLO SLP

A1	(1.31*10.15)/2	6.64
A2	(10.15*8.28)	84.04
A3	(3.00*0.85)	2.55

TOT. 93,23 MQ


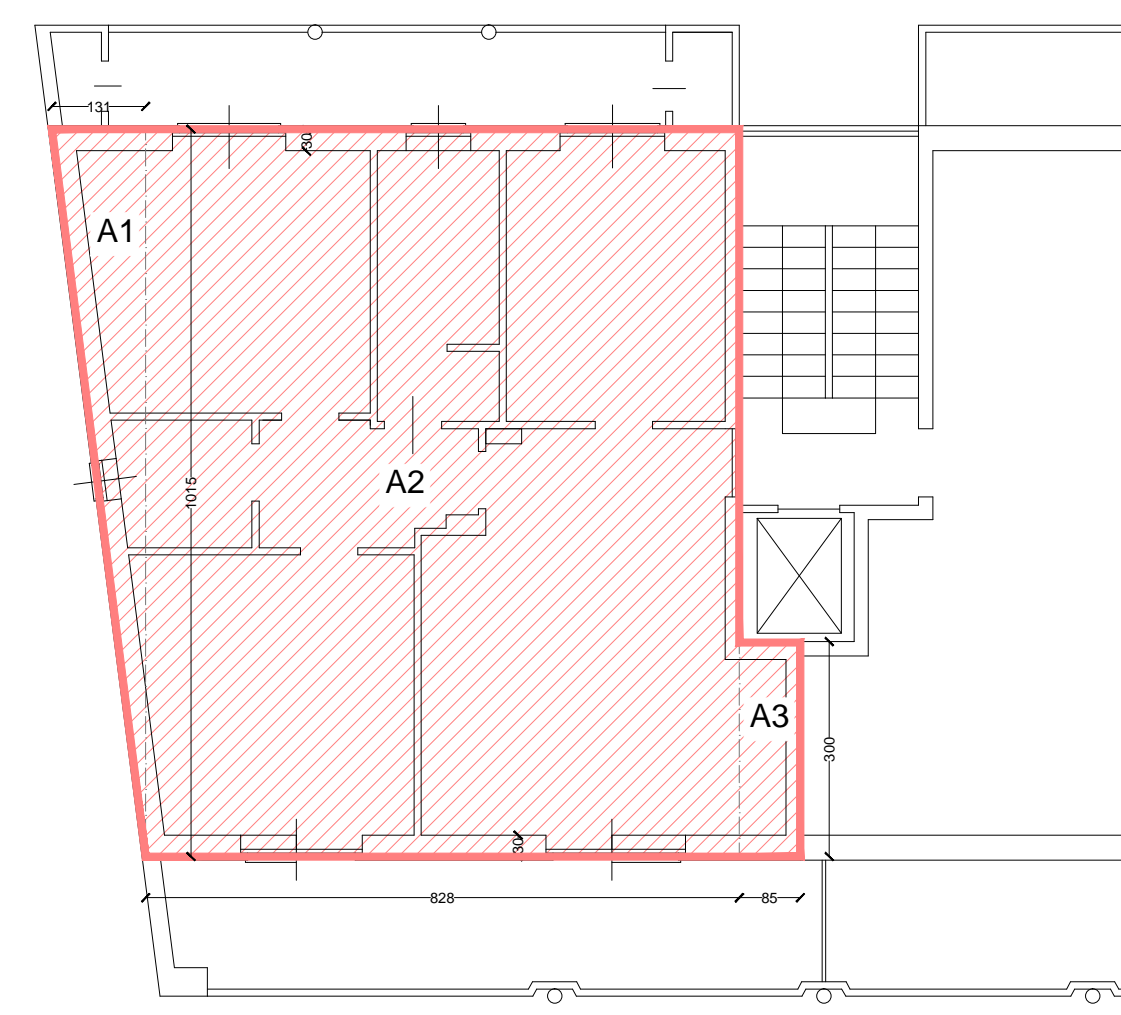



TABELLA RAPPORTI AEROILLUMINANTI

Locale	Superficie pavimento (mq)	1/8 Superficie pavimento (mq)	Superficie finestra apribile (mq)	Rapporto tra sup. apribile e pavimento
Soggiorno	24,70	3,08	3,15	3,15 > 3,08 VERIFICATO
Camera 1	14,60	1,82	2,75	2,75 > 1,82 VERIFICATO
Camera 2	14,10	1,76	3,40	3,40 > 1,76 VERIFICATO
Cucina	11,50	1,43	3,10	3,10 > 1,43 VERIFICATO
Wc 1	3,30	0,41	0,28	0,28 < 0,40 * AERAZIONE MECCANICA
Wc 2	6,30	0,78	1,05	1,05 > 0,78 VERIFICATO
Disimpegno	5,00			* AERAZIONE MECCANICA

SEZIONE AA

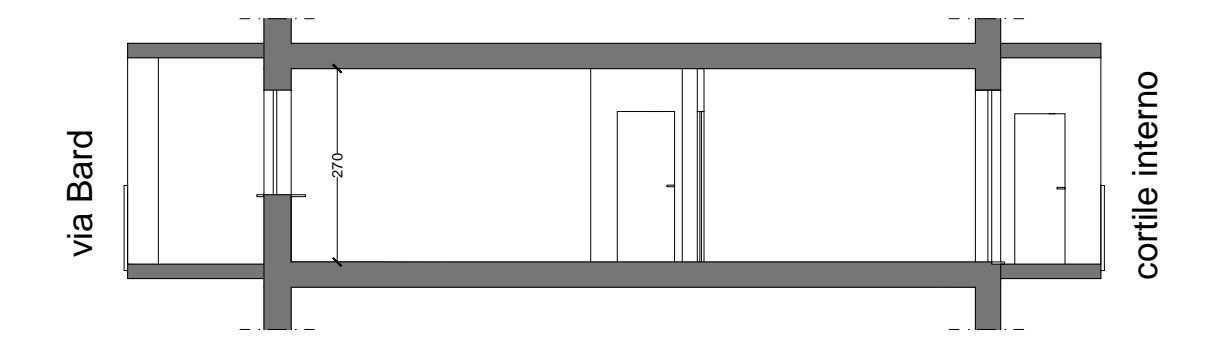

SEZIONE BB

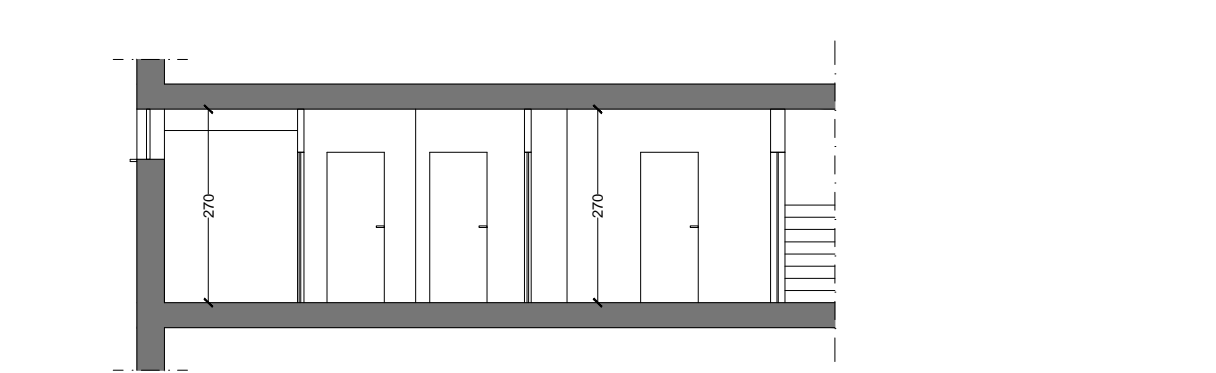

COMUNE DI TORINO

PROGETTO: PERMESSO DI COSTRUIRE CONVENZIONATO L.106 per cambio di destinazione d'uso senza opere			
INDIRIZZO: via Bard n°12 - Torino (TO)			
DESCRIZIONE TAVOLA: Planimetria Stato licenziato e stato in progetto. Sezione AA e BB. Estratto di carta tecnica e prg. Fotografia del complesso immobiliare. Tabella rapporti aero-illuminanti. Tabelle rapporti aeroclimatici. Calcolo involucro edilizio. Prospetto alloggi condonati.			
TECNICO INCARICATO: Arch. Zilio Aldo			
PROPRIETA': Ristor Matik Group S.r.l.			
TAVOLA Nr: U	Numero:		Sub:
DATA: 10 / 01 / 2019	FILE:		NUM.PROG.
Revisione n:	del:	0	Eseguita da: 0
Revisione n:	del:	0	Eseguita da: 0
Revisione n:	0	del:	0
LA PROPRIETA':		TECNICO INCARICATO:	
NOTE:			