




PIANO TERRA
posti auto - cucina - tavernetta

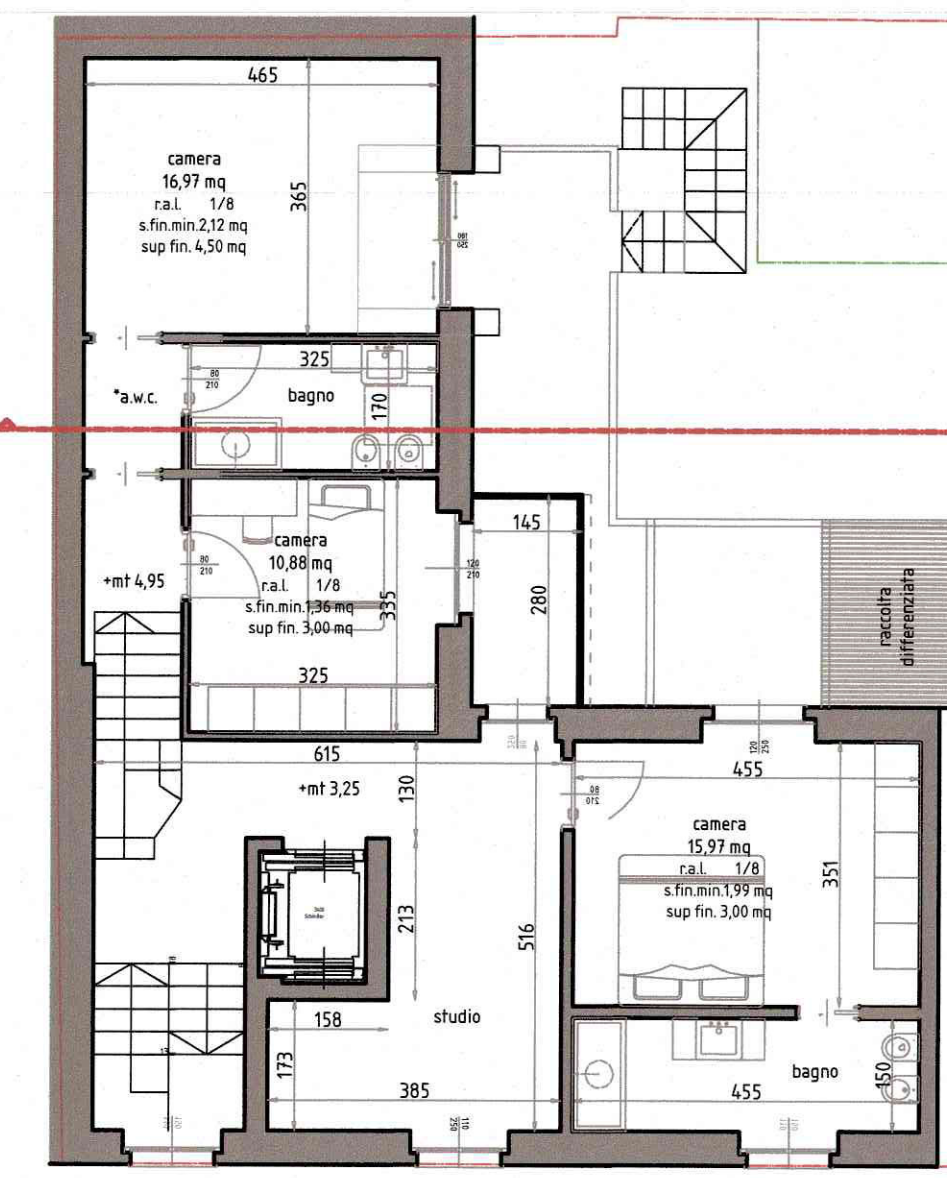

PIANO PRIMO

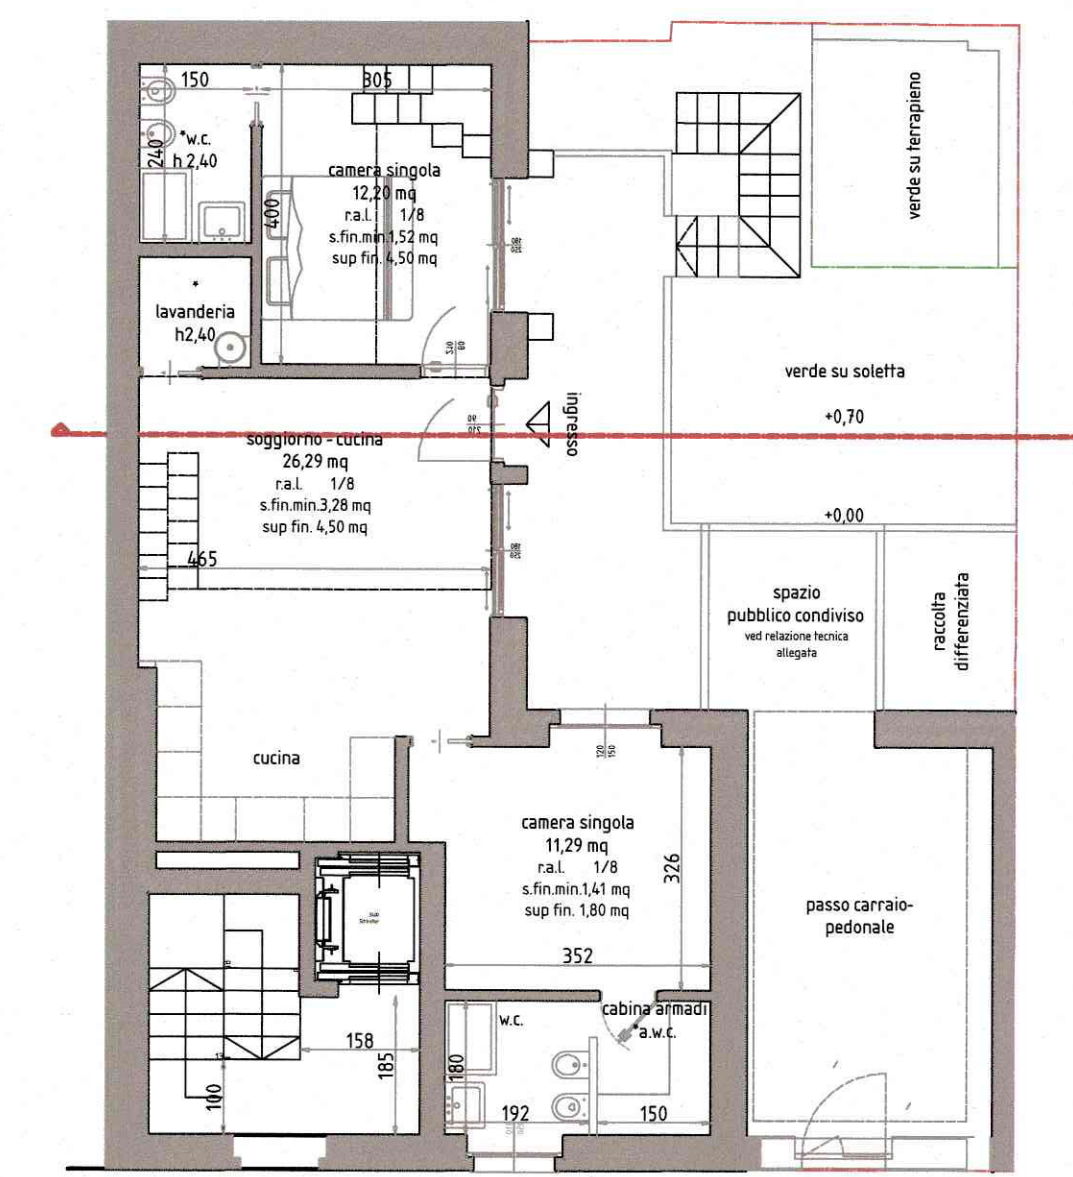

PIANO SOTTOTETTO


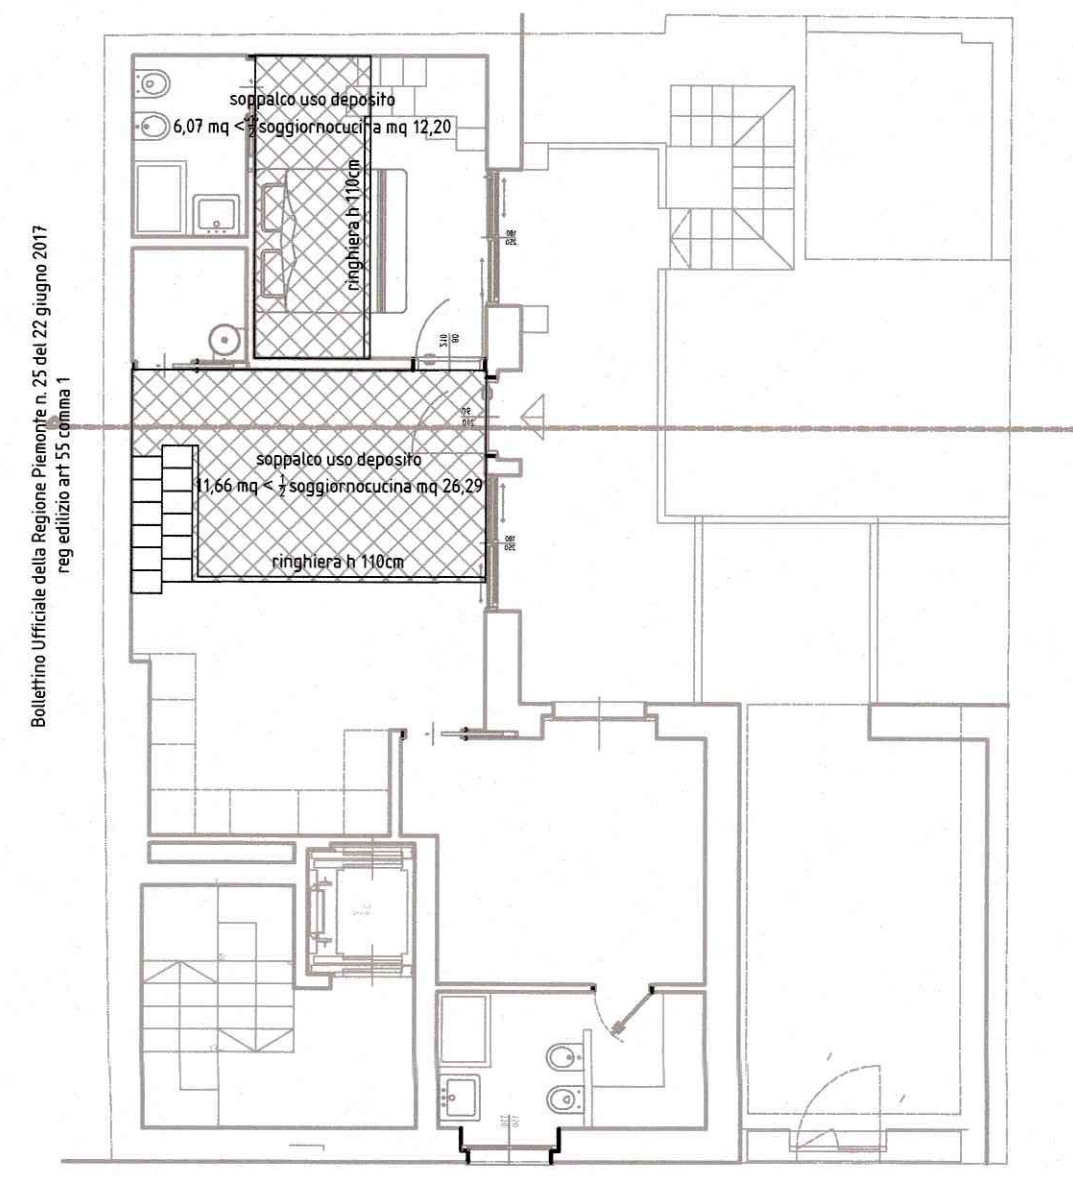


ALLOGGIO PIANO TERRA
HD 92.00 + HD 20 SOPRALC



PROSPETTO INTERNO CORTILE
scala 1:100


PROSPETTO LATO VICINO
scala 1:100

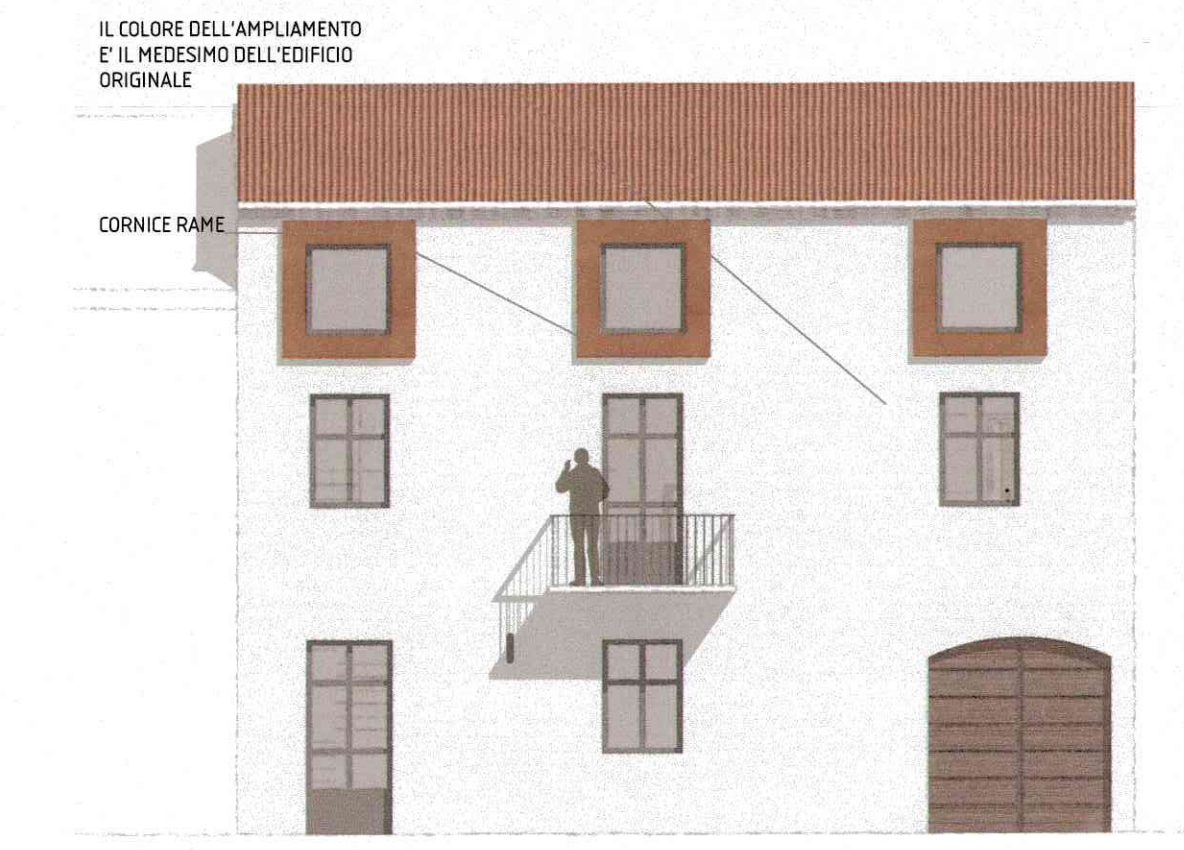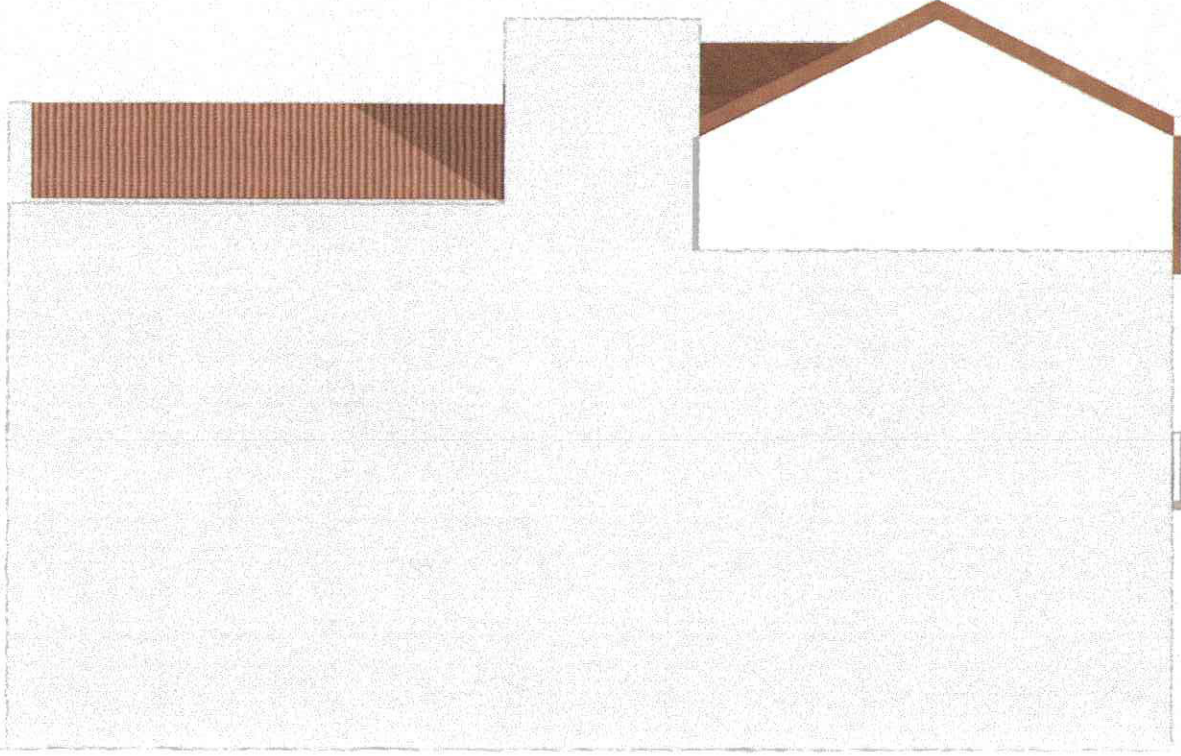


PROSPETTO VIA CORIO
scala 1:100



PROSPETTO INTERNO CORTILE LATO VICINO
scala 1:100

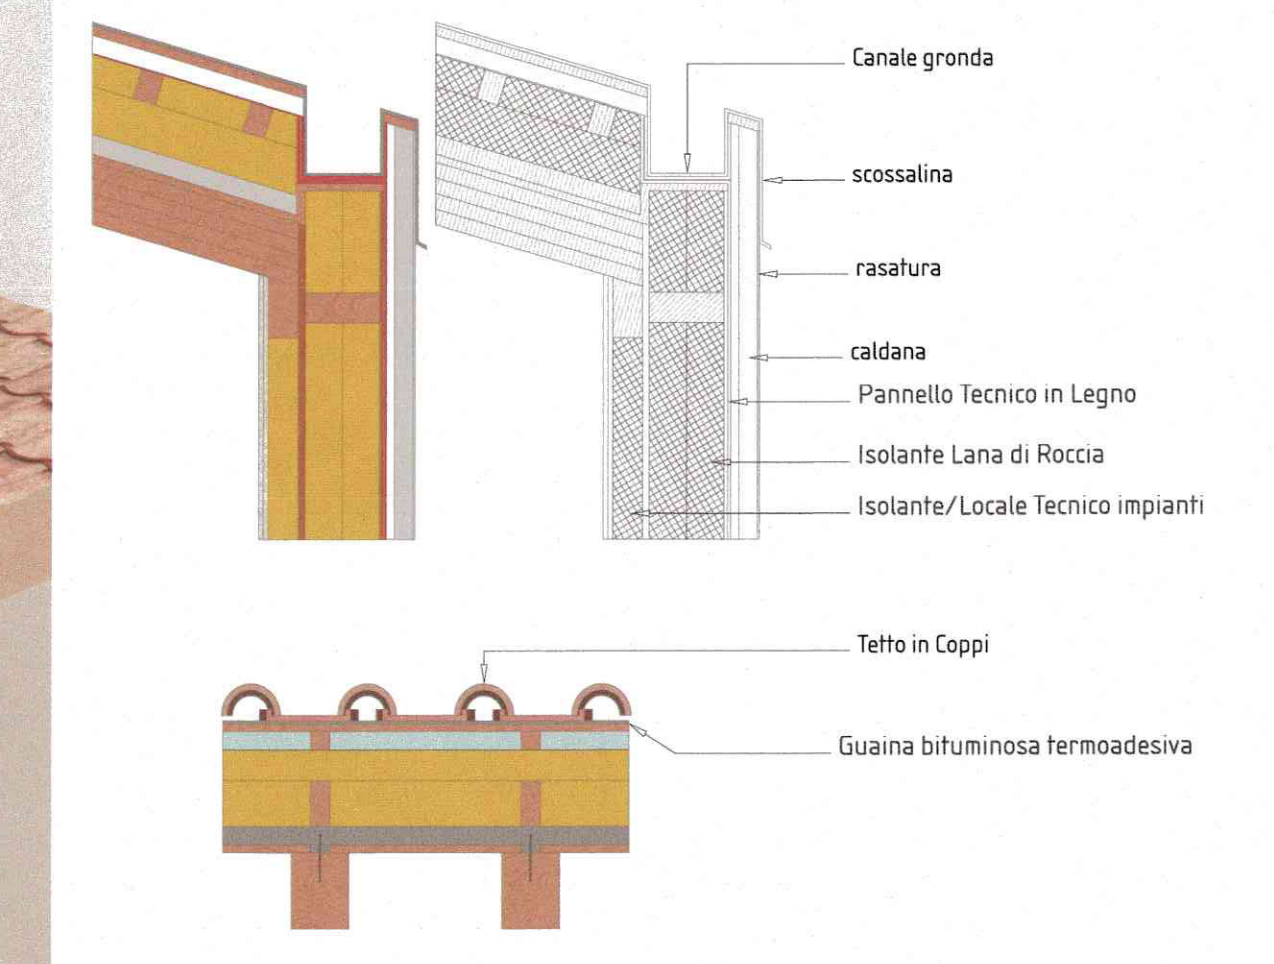

SEZIONE AA

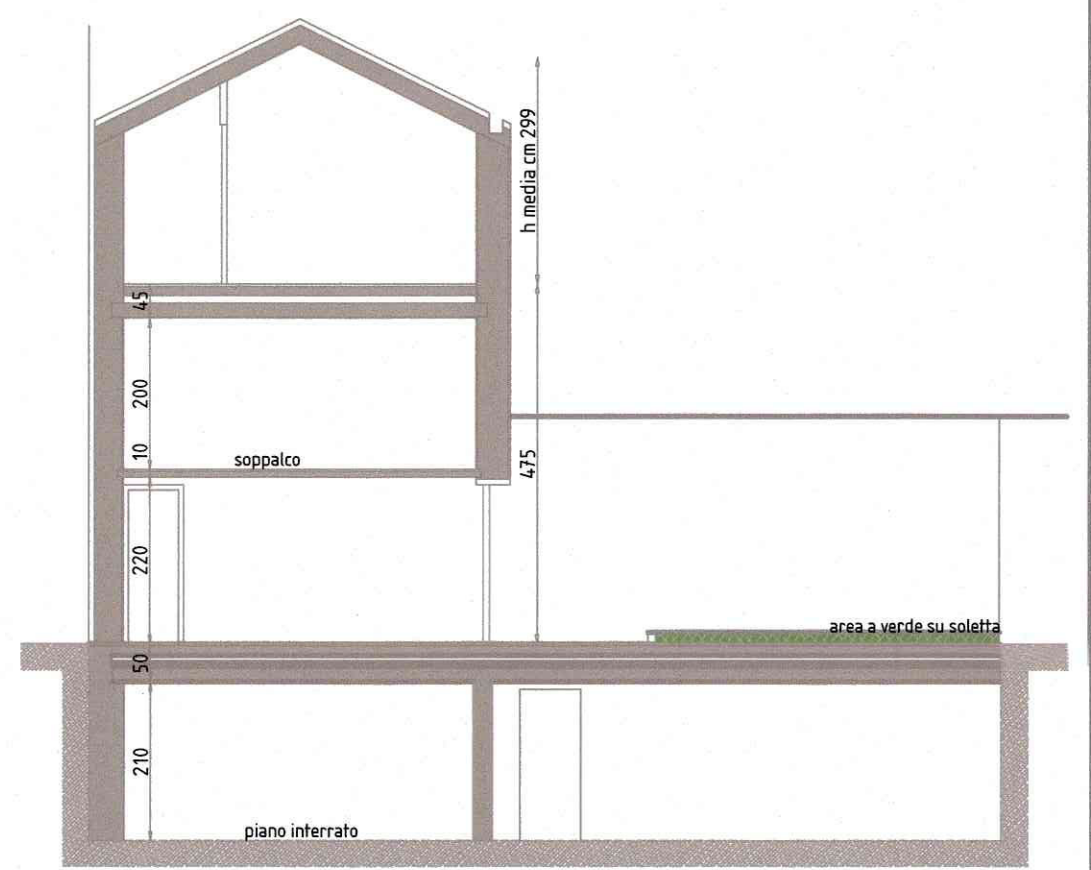

<p>COMUNE DI TORINO PIAZZA SAN GIOVANNI 5</p>	Comune
<p>PERMESSO DI COSTRUIRE AI SENSI ART.26 23 BIS NUOVA - PRGC</p>	pratica
<p>VIA CORIO 30</p>	indirizzo intervento
<p>DEMOLIZIONE PARZIALE FABBRICATO ESISTENTE - AMPLIAMENTO</p>	intervento
<p>IMMOBILIARE COTUGNO SRL <i>C.P. S.p.A.</i></p>	RICHIEDENTE
<p>PROGETTISTA ARCH. MAURIZIO DEMICHELIS STUDIO AD-A via San Quintino 10, 10121 - Torino mail: mdemicHELIS@architettonico.it Ordine degli Architetti di Torino demichelis n. 5040</p>	PROGETTISTA
<p>PLANIMETRIE PROSPETTI SEZIONI AA PARTICOLARE 1:20</p>	ELABORATO
<p>GENNAIO 2019</p>	data
<p>1:100</p>	scala
<p>TAV 3</p>	scala