

Richiedente
Carrera s.r.l.
 Via della Rocca, 45, Torino
 T. 011 535819 F. 011 41321557
 clessandro@studiodabassano.it

Progetto architettonico
Progettisti:
 arch. Massimo Koppelt
 Parc Studio, Corso Dante 25, Asti
 011 26420, studio@parcstudio.it
arch. Ubaldo Bossolano
 Studio Bossolano, Via Vercelli 11, Torino
 011 098788, info@studiobossolano.com
Ci-progettisti:
 Ing. Maurizio Lohate
 Parc Studio, Corso Dante 25, Asti
 011 26420, studio@parcstudio.it
arch. Domenico Colabone
 Cb Studio, Corso Anacleto 21, Asti
 011 321845, ecolon@cbstudio.net

CITTA' DI TORINO




PERMESSO DI COSTRUIRE
 per la realizzazione di una media struttura di vendita in Torino, Via Fratelli Garrone ang. Via Somalia

TAV. 5A

TAVOLA SOSTITUTIVA
PROGETTO ARCHITETTONICO
PLANIMETRIA GENERALE

scala 1:100 Ottobre 2019

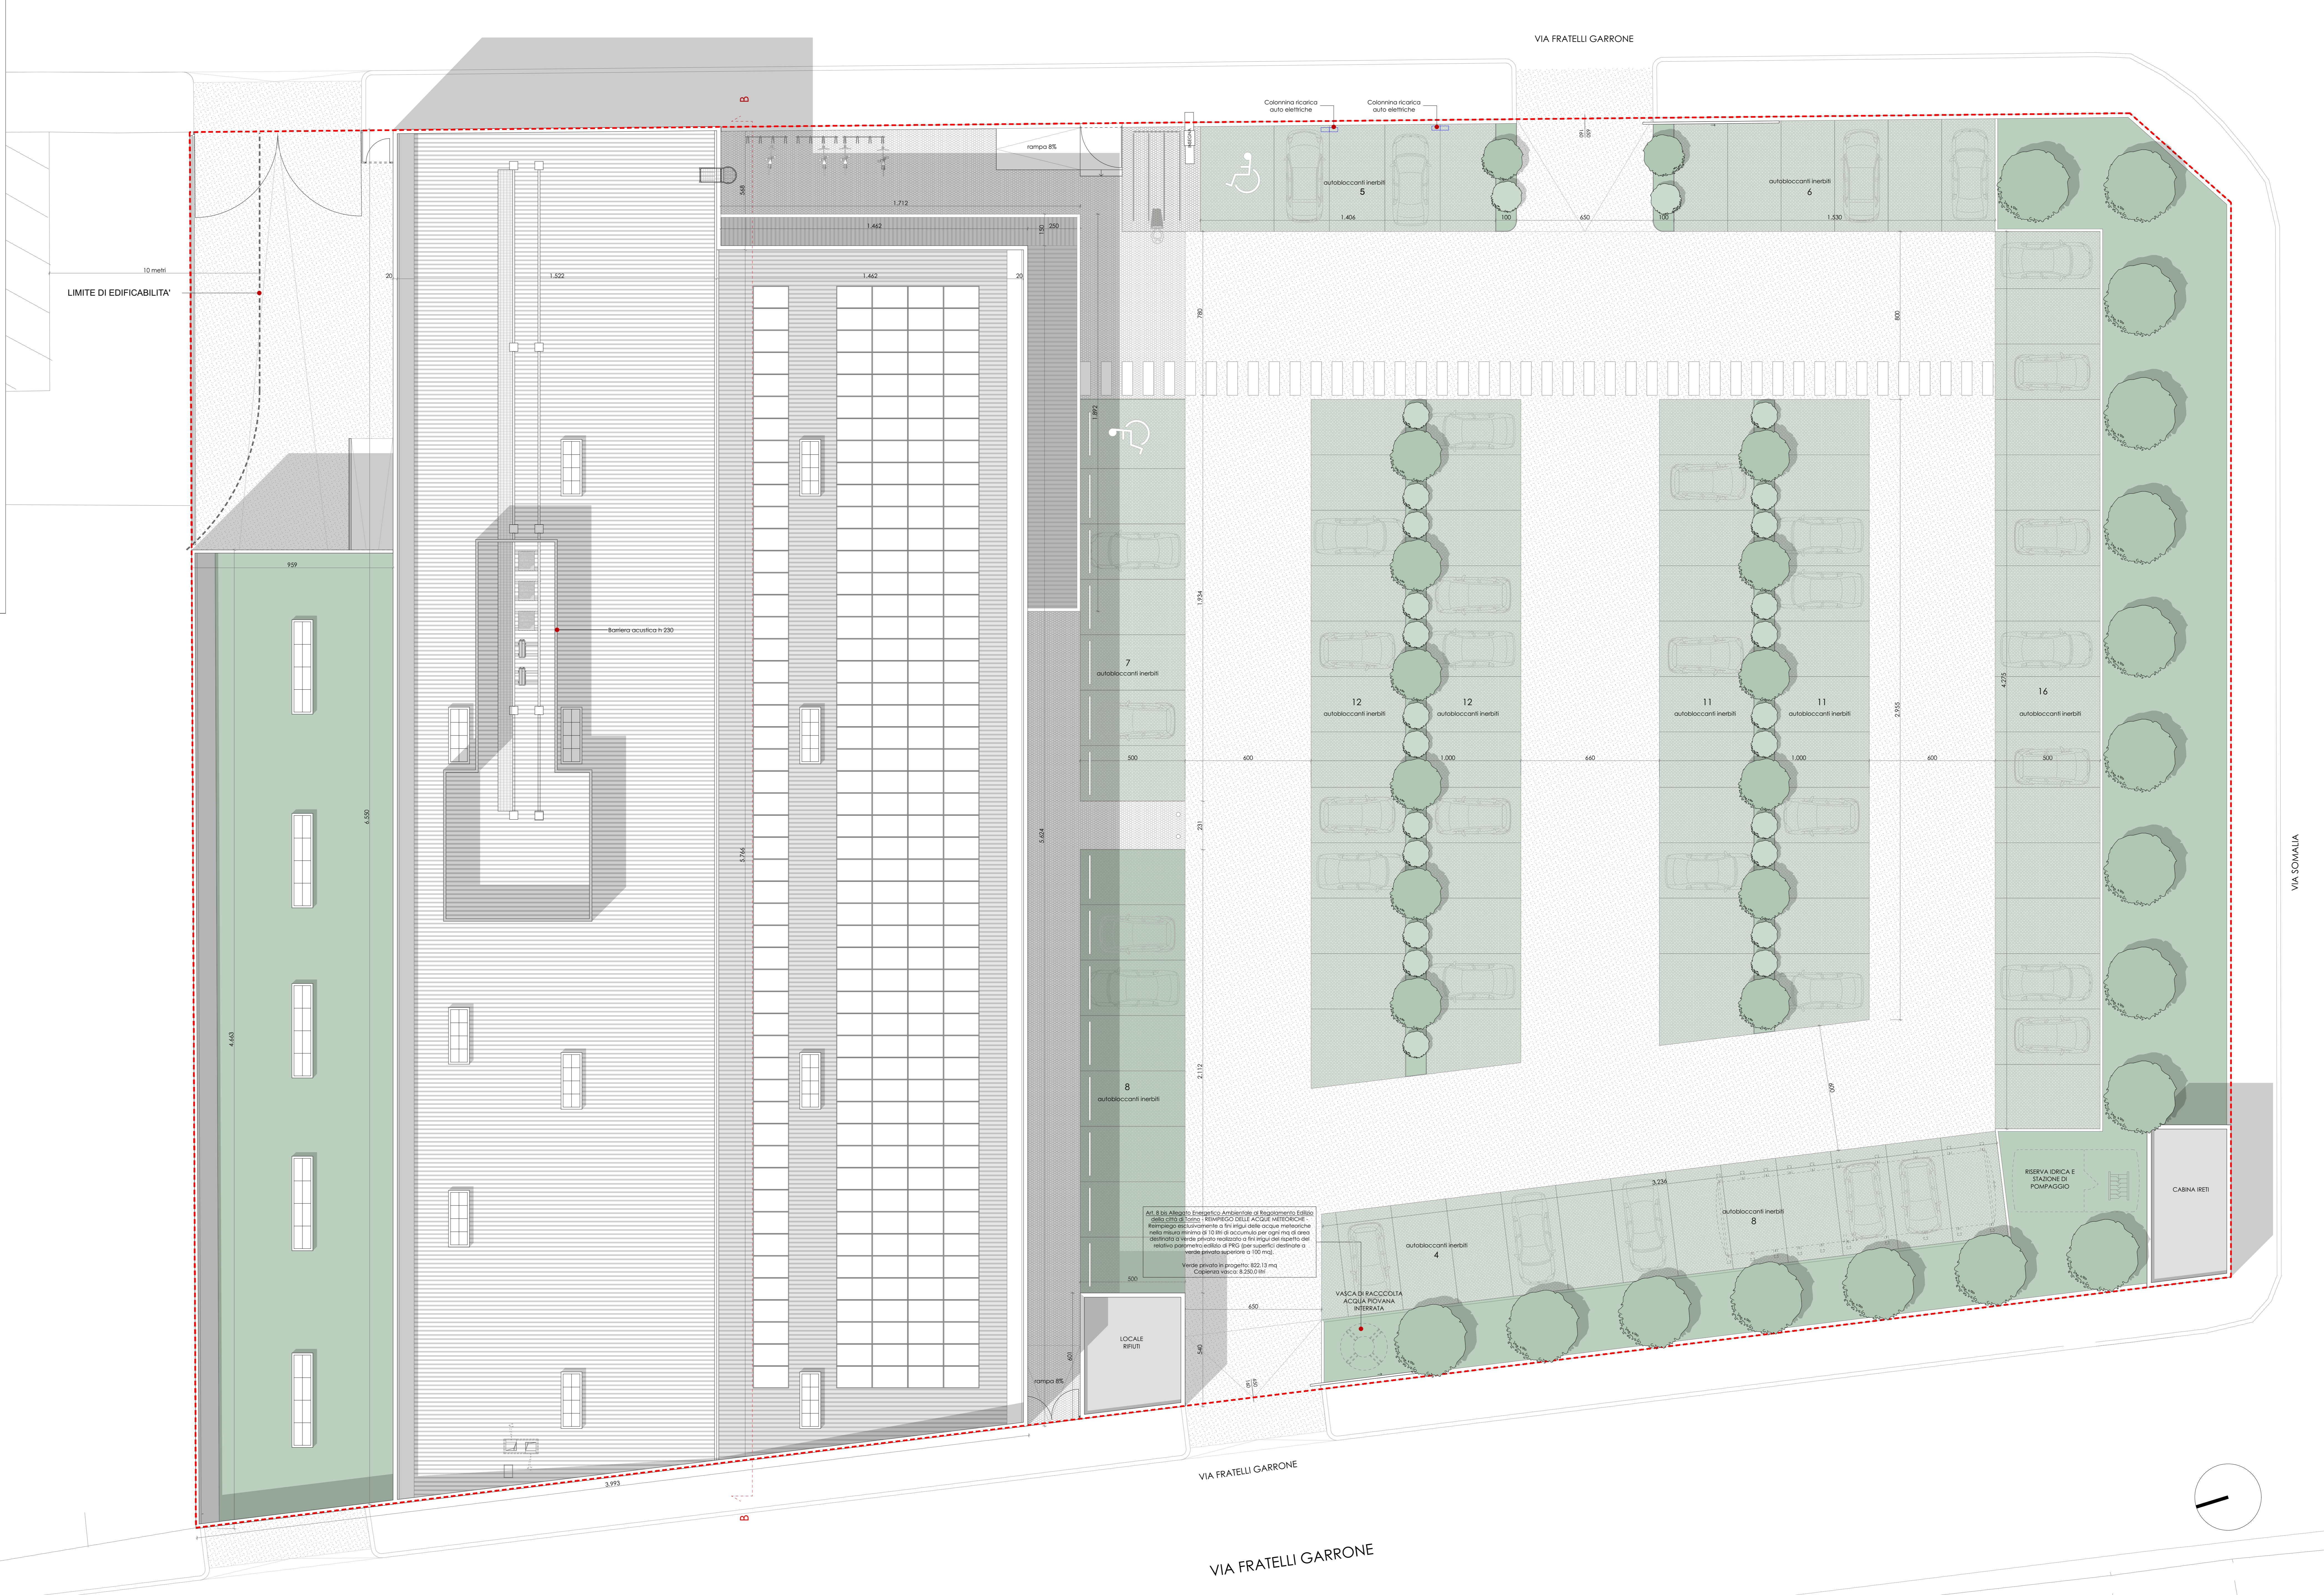

Art. 8 del Allegato Energetico Ambientale al Regolamento Edilizio della Città di Torino - RISPETTO DELL'ACQUA METEORICHE - Ristrutturazione assicurativa a fini degli acque meteoriche nella misura minima di 10 litri di acqua da per ogni mq di area dell'edificio di vendita privato realizzato a fini degli rispetto del relativo parameo (articolo 8 del Regolamento Edilizio) a verde per cento superiore a 100 mq).

Verde privato in progetto: 822,13 mq
 Capacità vasca: 9.200,0 litri

