



CITTA' DI TORINO
DIREZIONE PATRIMONIO-DIRITTI REALI, VALORIZZAZIONI E VALUTAZIONI
SERVIZIO VALUTAZIONI

IMMOBILE MUNICIPALE
VIA CUMIANA

Resp. Pos. Org.: geom. Marco PETTI

STATO DI FATTO

OGGETTO

NOME-FILE Scat. Plot	
1:10	

PLANIMETRIE

SCALA

1:200

REV	MODIFICHE	DATA	DISEGNATORE
-----	-----------	------	-------------

0	EMISSIONE	12.2012	
---	-----------	---------	--

1			
---	--	--	--

2			
---	--	--	--

3			
---	--	--	--

4			
---	--	--	--

5			
---	--	--	--


ELABORATO

1 / 1

ESTRATTO DEL P.R.G. Scala 1:5000




ESTRATTO DELLA CARTA TECNICA Scala 1:1000

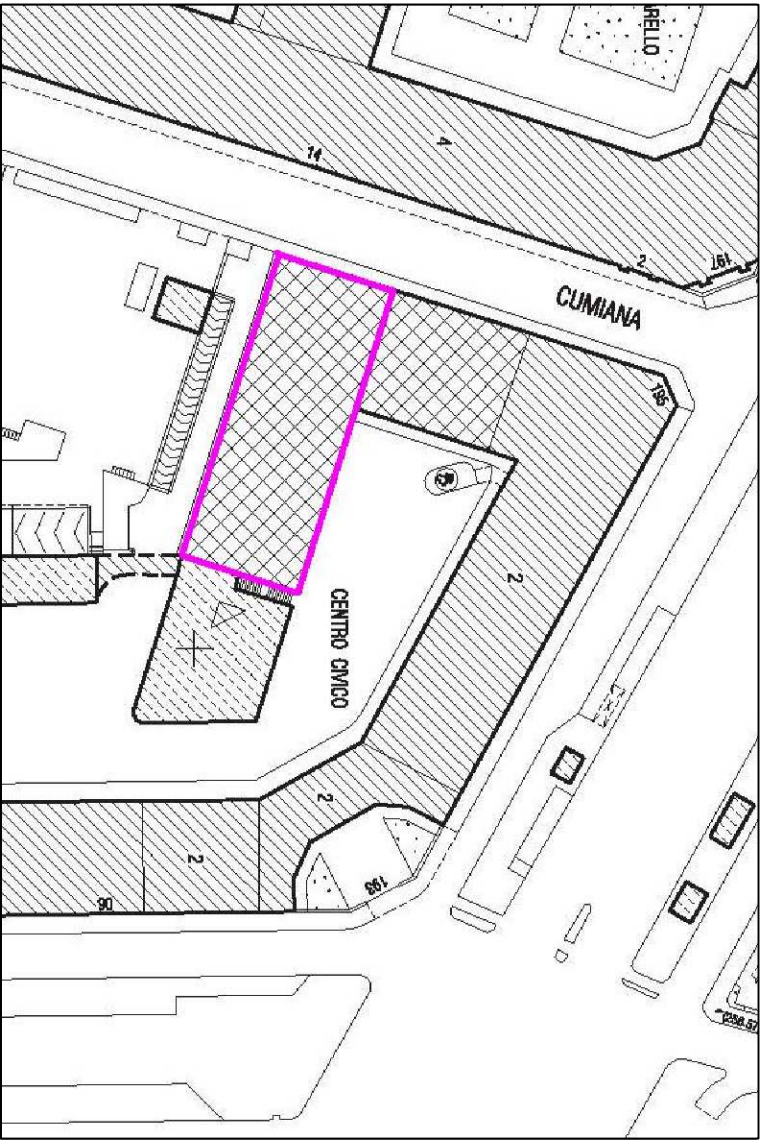

PIANO TERRENO

SPAZIO PUBBLICO SU VIA ENVA

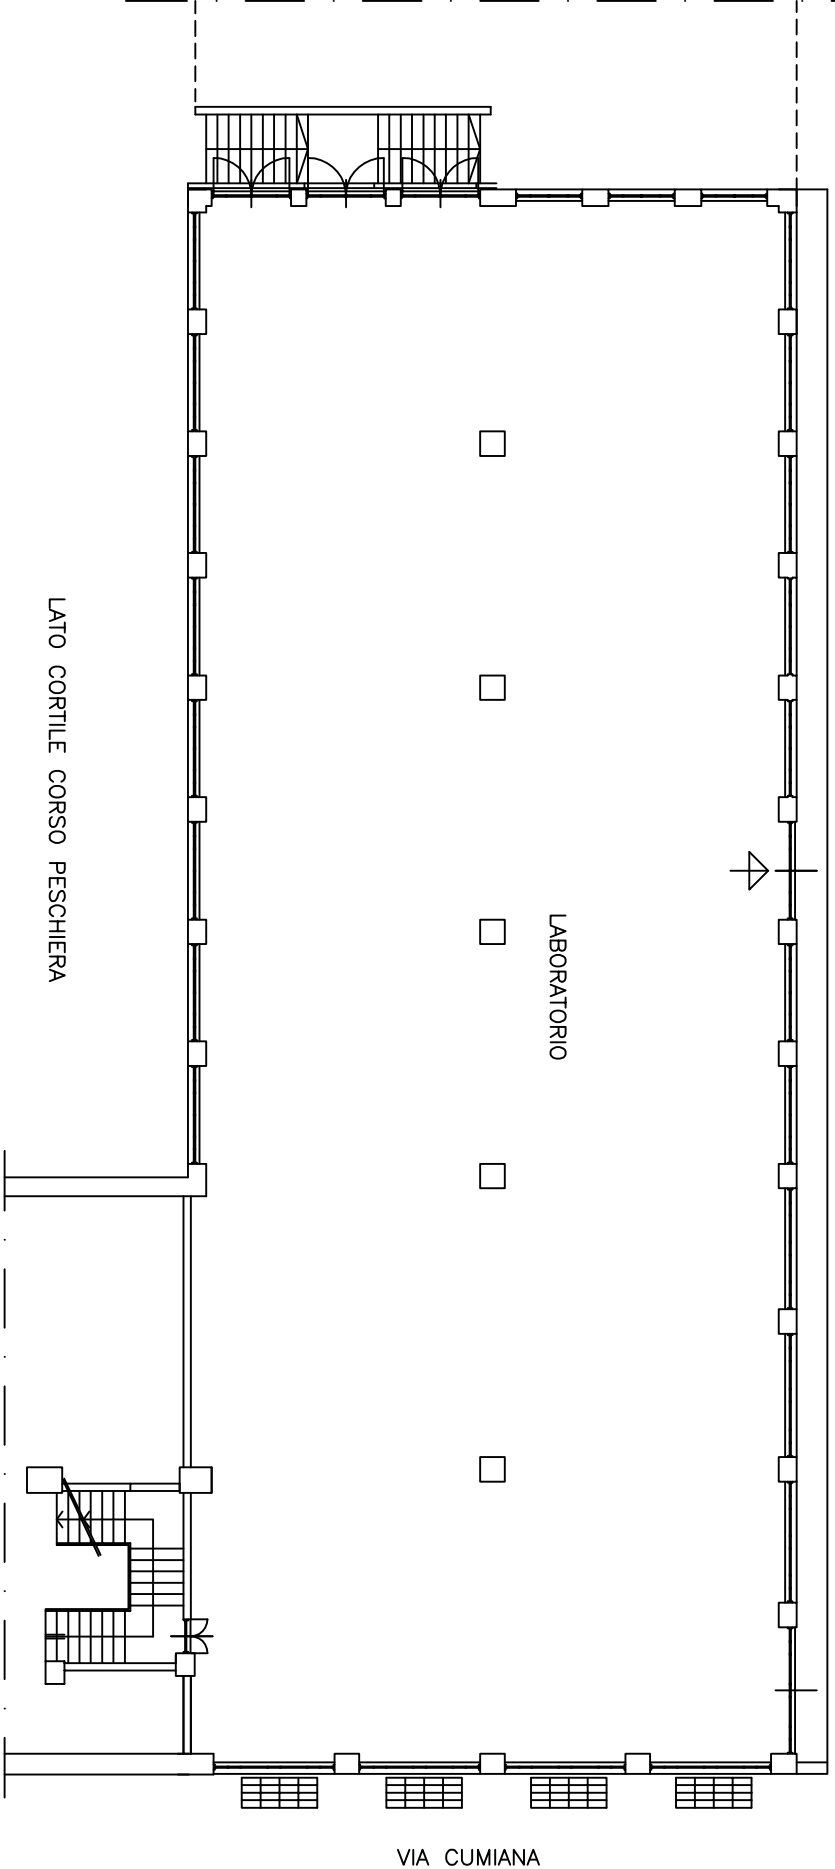

PIANO SEMINTERATO

