




CITTA' DI TORINO
DIREZIONE PATRIMONIO - DIRITTI REALI, VALORIZZAZIONI E VALUTAZIONI
SERVIZIO VALUTAZIONI

IMMOBILE MUNICIPALE
STRADA ATTESSANO 45

Resp. Pos. Orig.: GEOM. MARCO PETTI

STATO DI FATTO				NOME FILE Scat. Prol.	
PIANTE				APPENDIZIO	1/20
REV.	MODIFICHE	DATA	DISEGNATORE	SCALA	ELABORATO
0	EMISSIONE	12/2012		1:200	2/3
1					
2					
3					
4					
5					

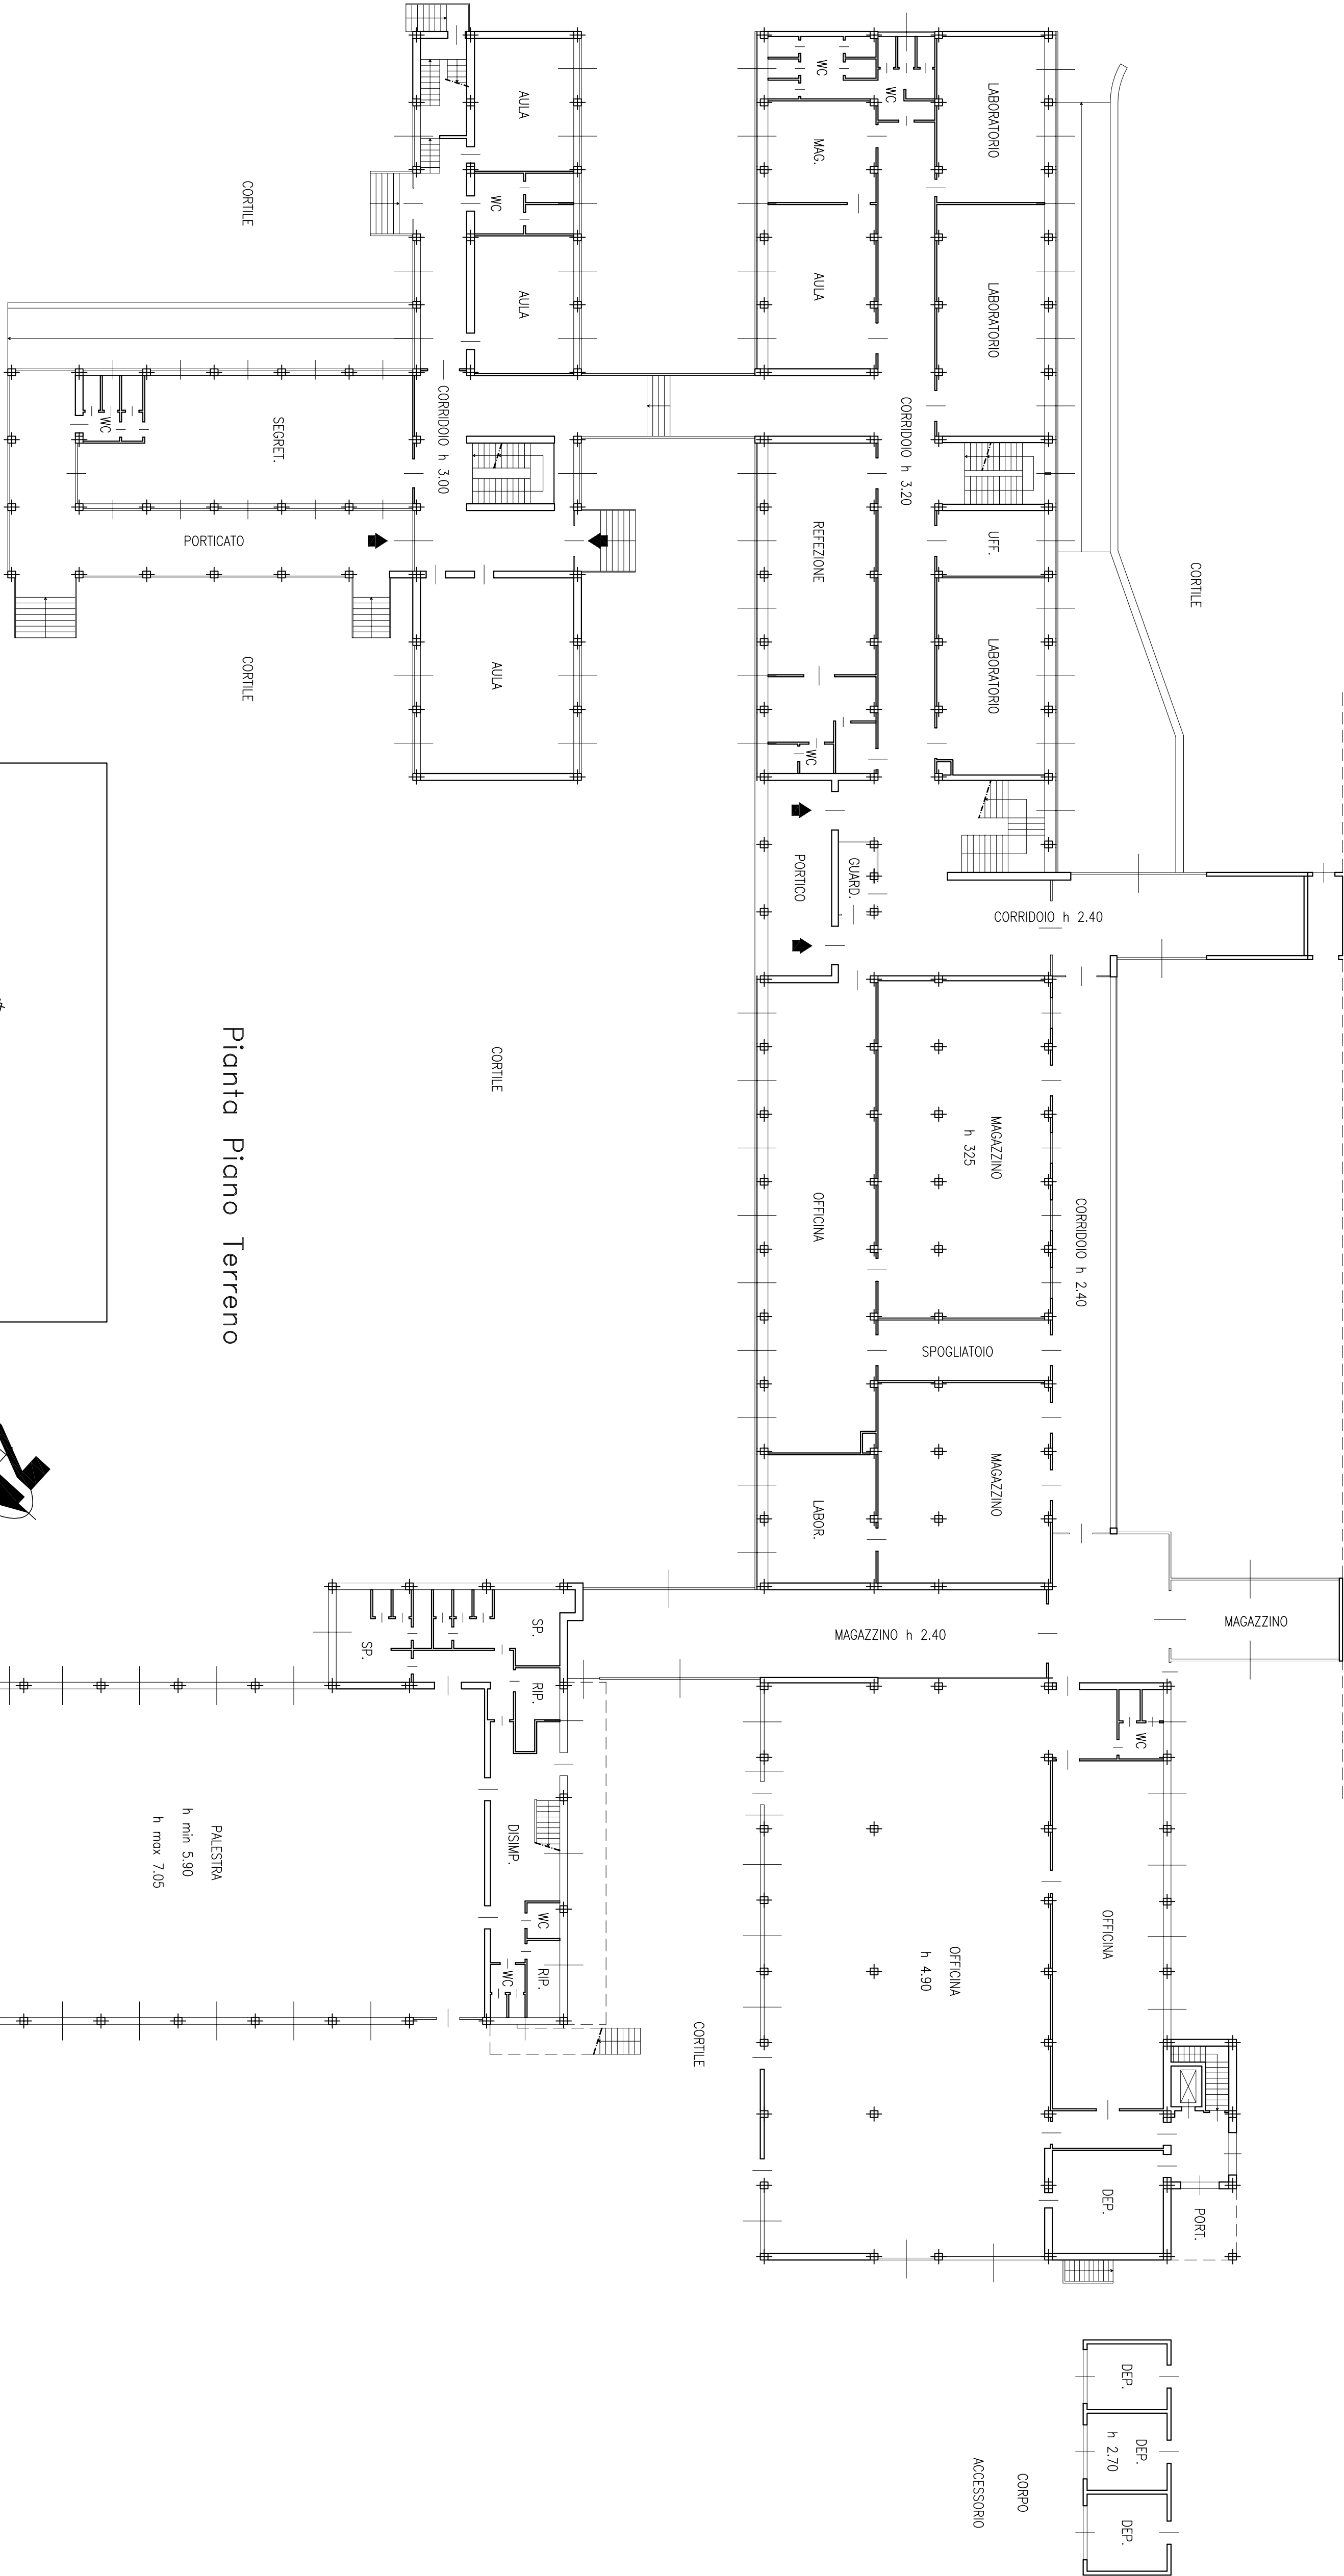

Pianta Piano Terreno

