


CITTA' DI TORINO
DIREZIONE PATRIMONIO - DIRITTI REALI, VALORIZZAZIONI E VALUTAZIONI
SERVIZIO VALUTAZIONI

IMMOBILE MUNICIPALE
STRADA ATTESSANO 45

Resp. Pos. Orig.: GEOM. MARCO PETTI

STATO DI FATTO				NOME FILE Scala PnA	
PIANTE				APPENDICE	1/20
REV.	MODIFICHE	DATA	DISCIPLINARE	SCALA	1:200
0	EDIZIONE	12/2012			
1					
2					
3					
4					
5					

ELABORATO
3 / 3

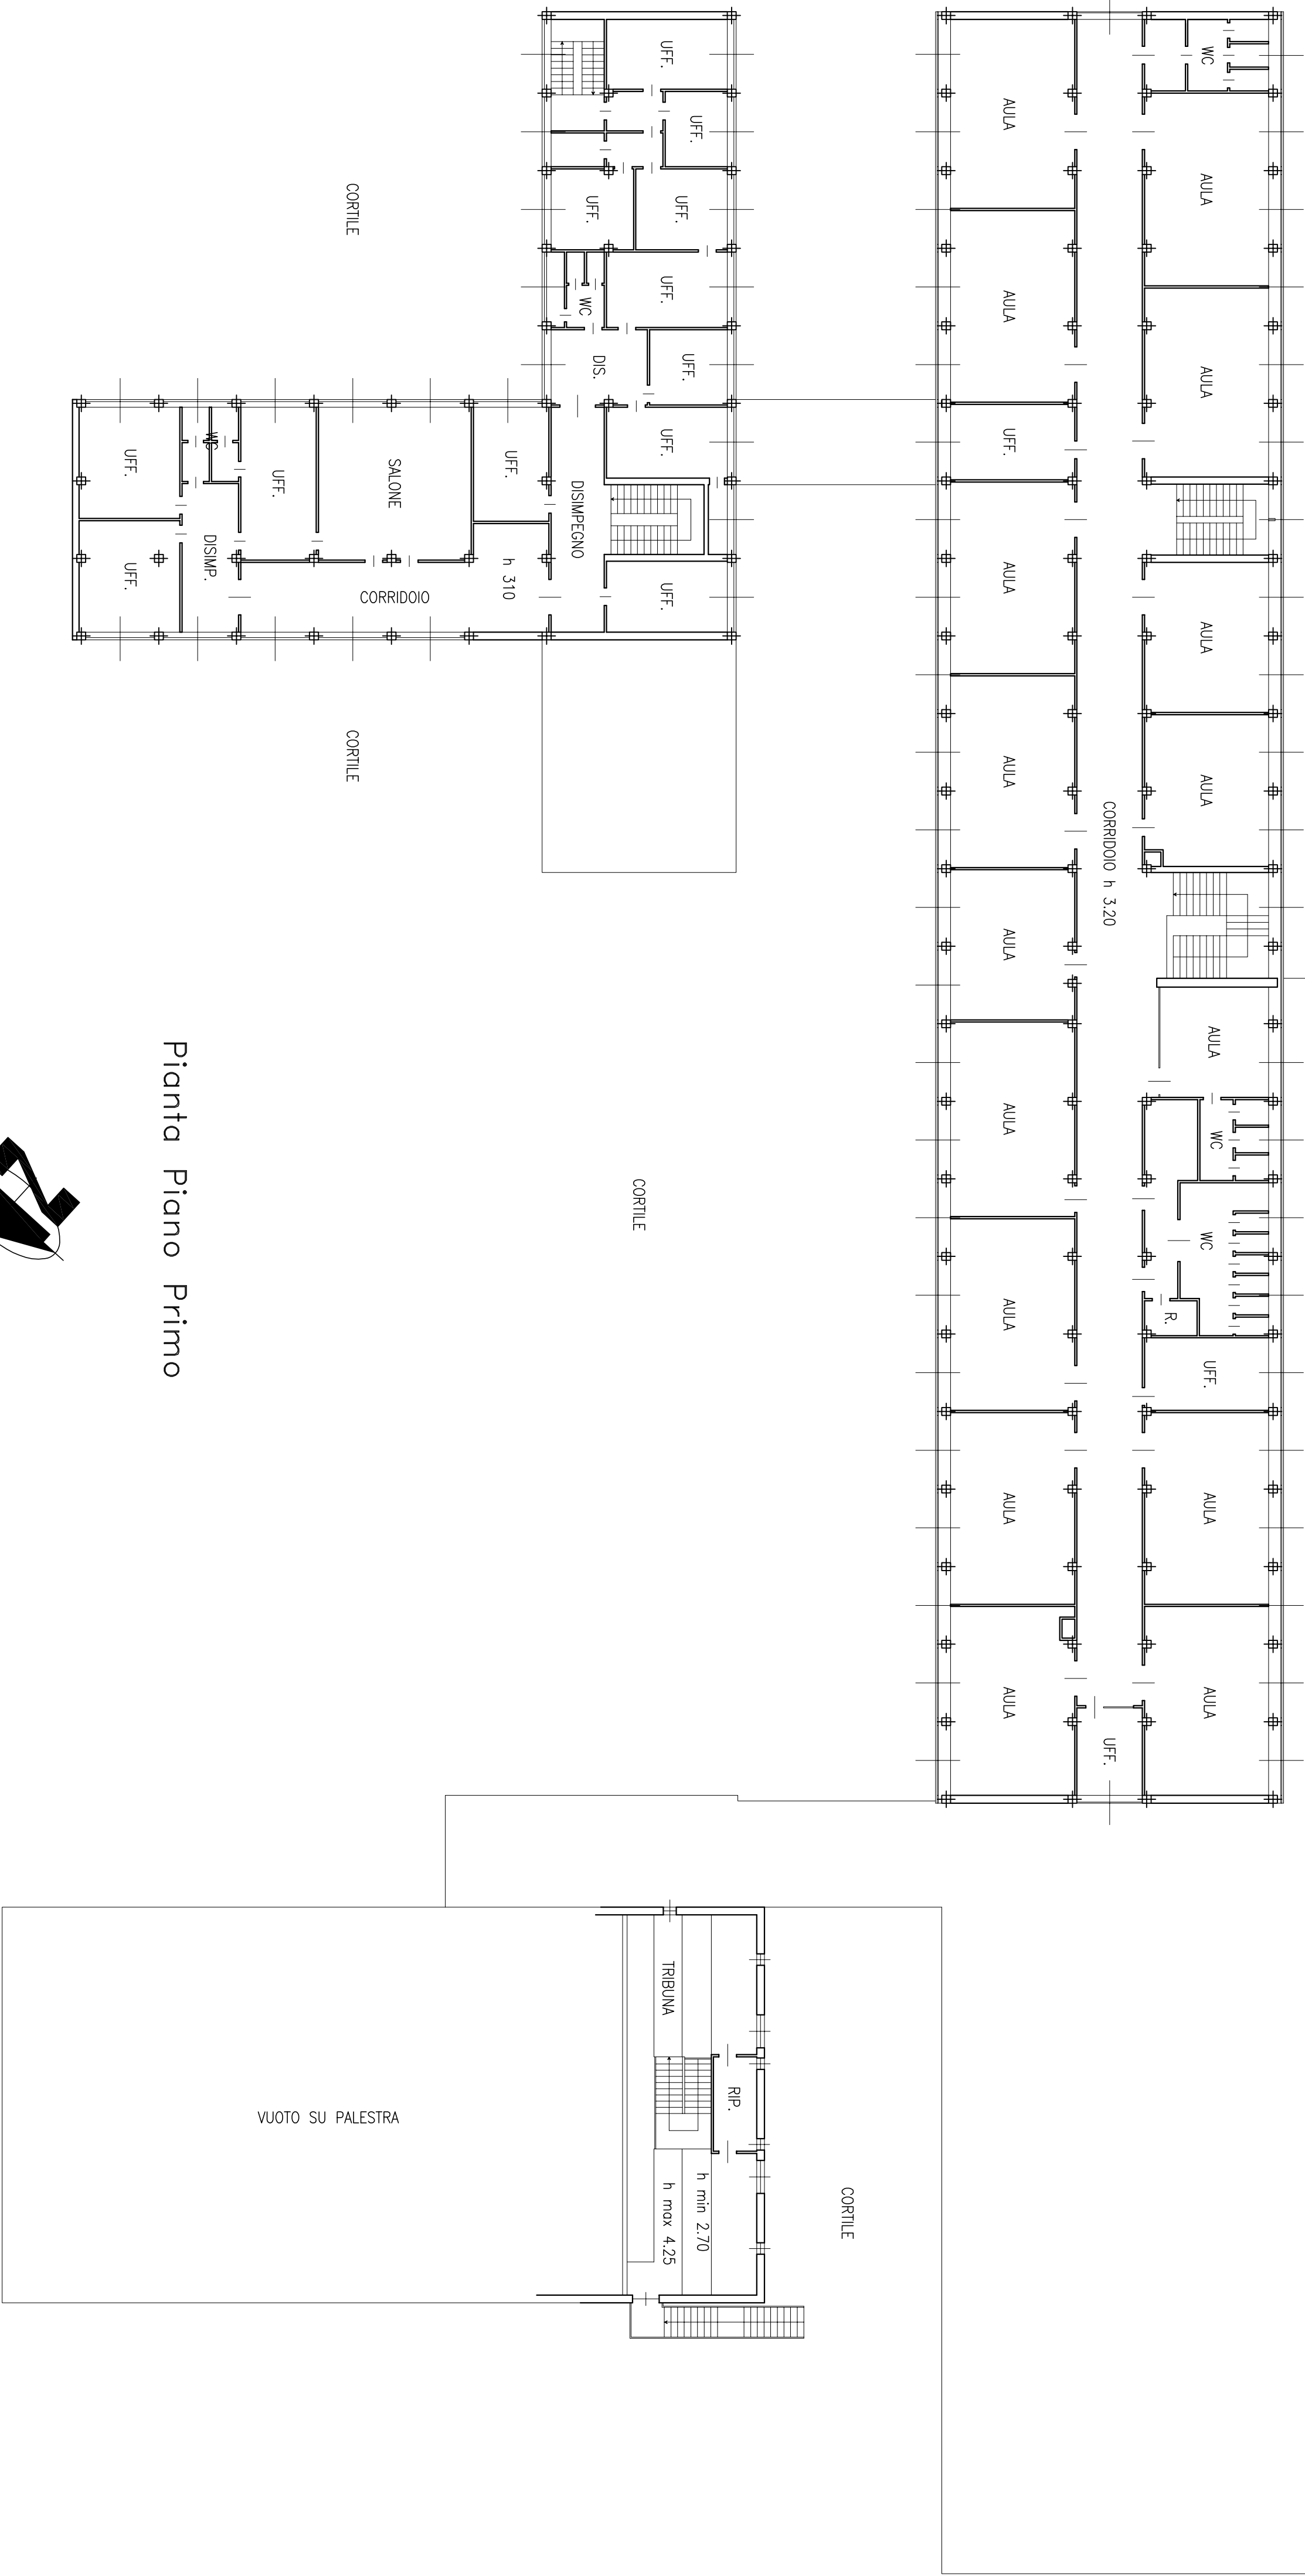

Pianta Piano Primo

