

Comune di TORINO

Il Richiedente : **VARO S.r.l.**  
P.IVA 08856190015  
Corso Galileo Ferraris n. 108  
10100 TORINO

Ubicazione : Via Frinco n. 21 ang. Via Elba  
10100 TORINO

**PERMESSO DI COSTRUIRE IN DEROGA AGLI STRUMENTI URBANISTICI**

D.P.R. n°380/2001 Art. 14; L. 106/2010 Art. 5 co. 9

Oggetto: Estratti, Planimetria Generale, Computi



Via Filatoio n. 51, 10072 - Caselle Torinese (TO)  
Tel +39 011 991.27.53 +39 011 996.24.42 Fax +39 011 991.33.91  
Portina IVA: 08409830018 - E-Mail: progettazione@mestudio.it - PEC: mestudio@arubopec.it


Operatore: Ing. Antonello MANZO

Il Progettista


Il Richiedente

D\VAR2013\035\PC IN DEROGA\DWG\TAV_1-3	Tavola 1-3		
Direttore della progettazione	Assicurazione Quadro	0	04 03 2013
2013-035 - AR	Rev.	Data	Motivo modifica

Questo disegno è di proprietà riservata, pertanto ne è vietata la riproduzione anche parziale, nonché la presentazione a terzi senza autorizzazione dello Studio.

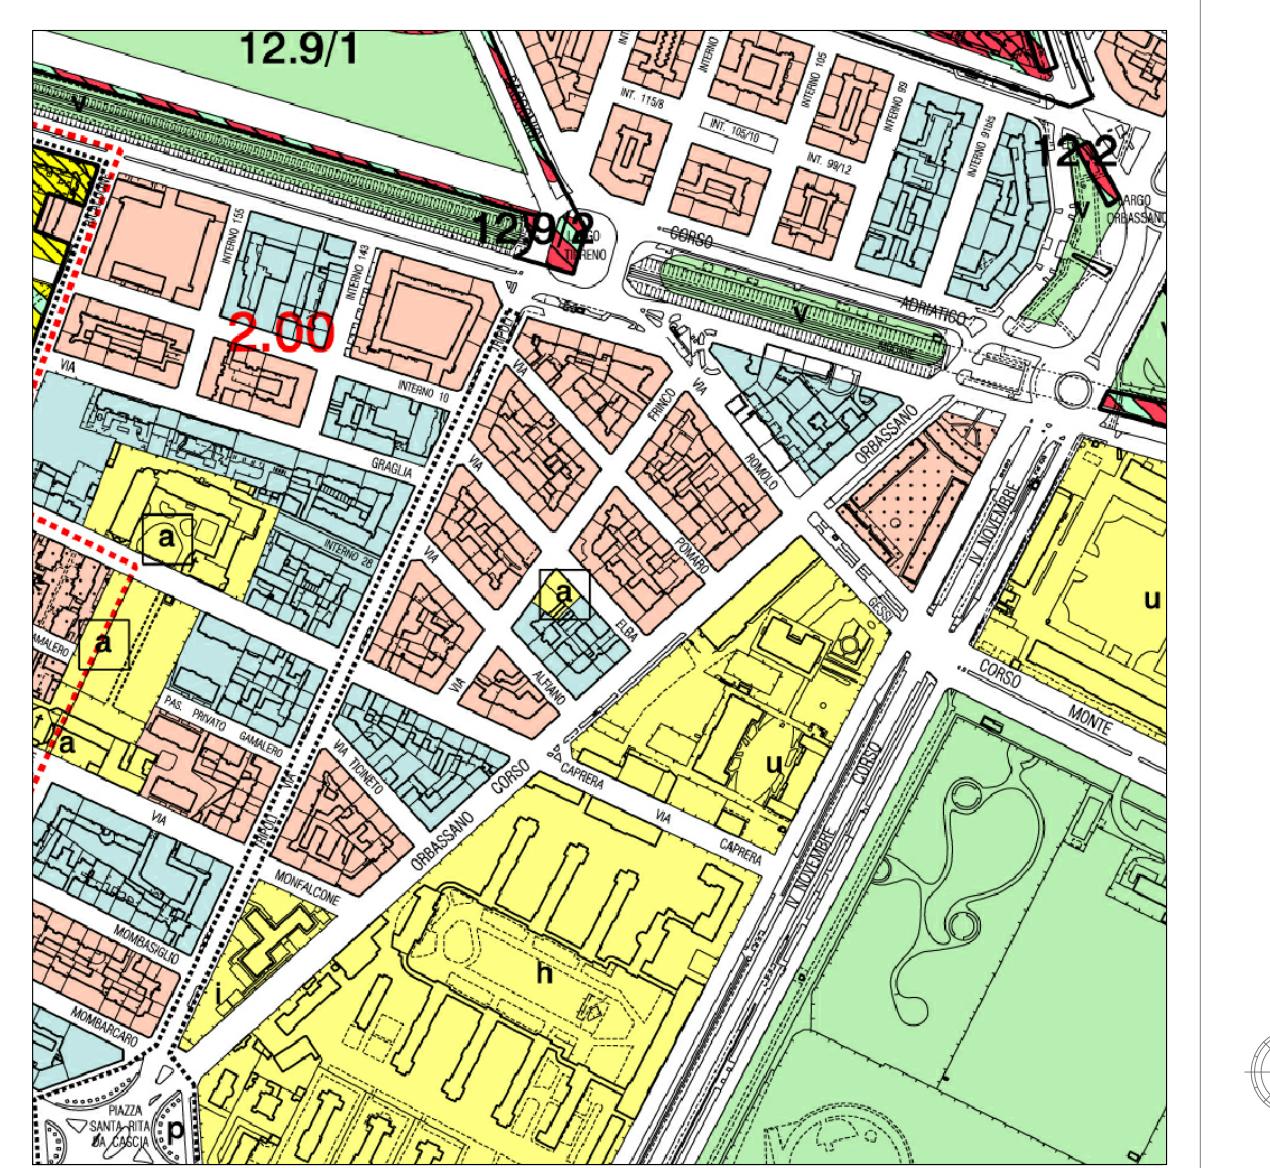


**ESTRATTO DI P.R.G.C. SCALA 1:5000**

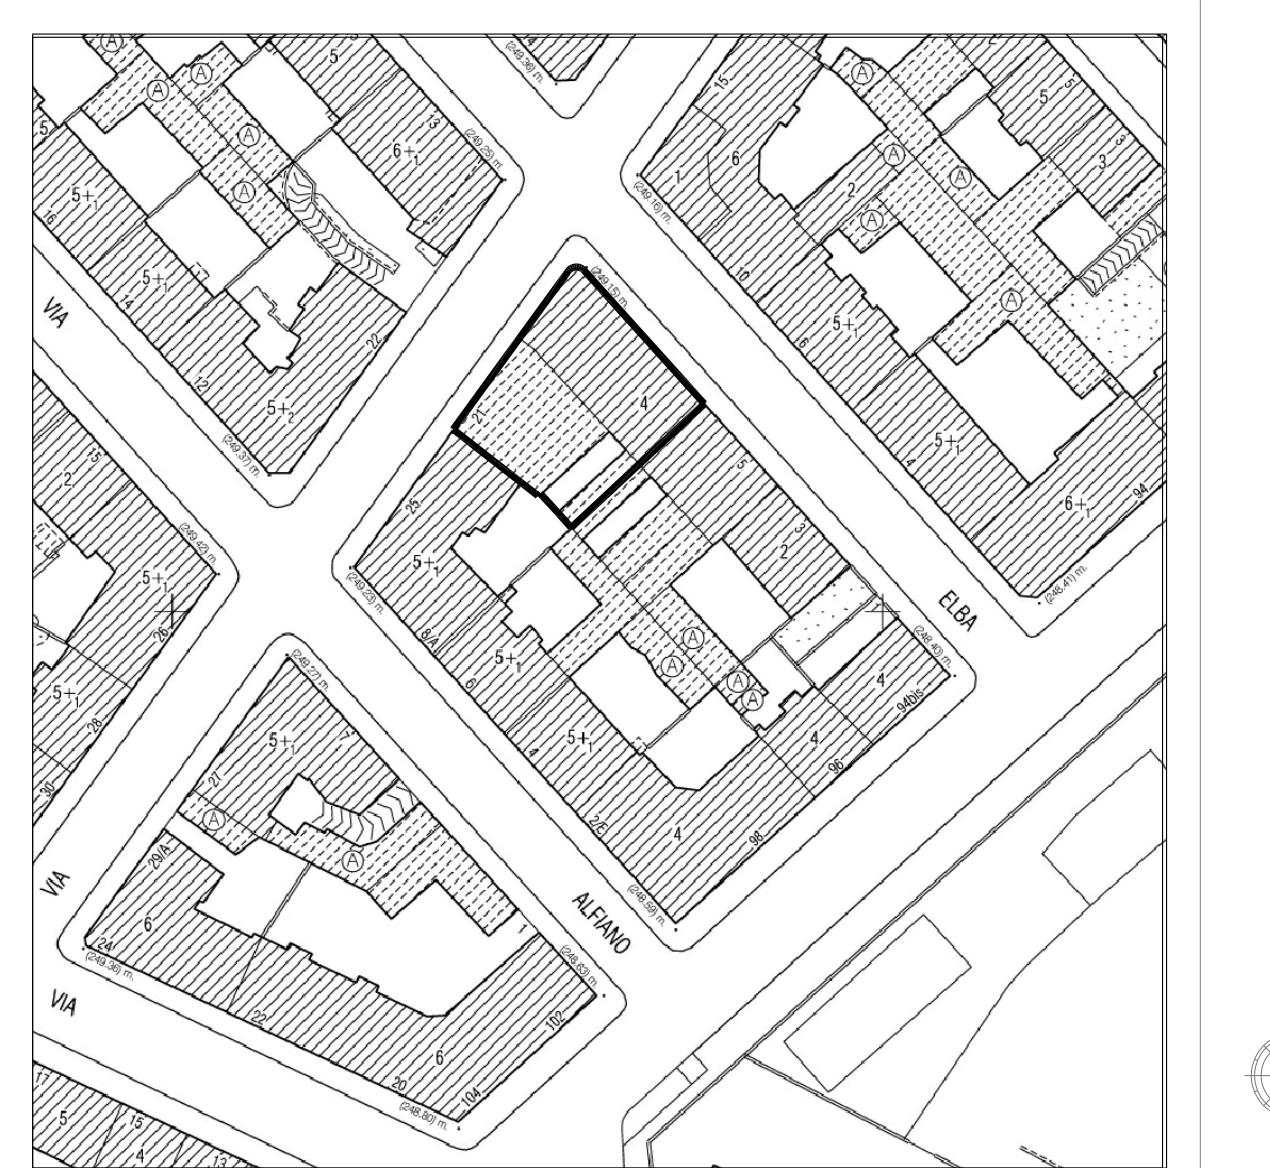

**ESTRATTO DI P.R.G.C. SCALA 1:1000**




**INQUADRAMENTO AEREO**

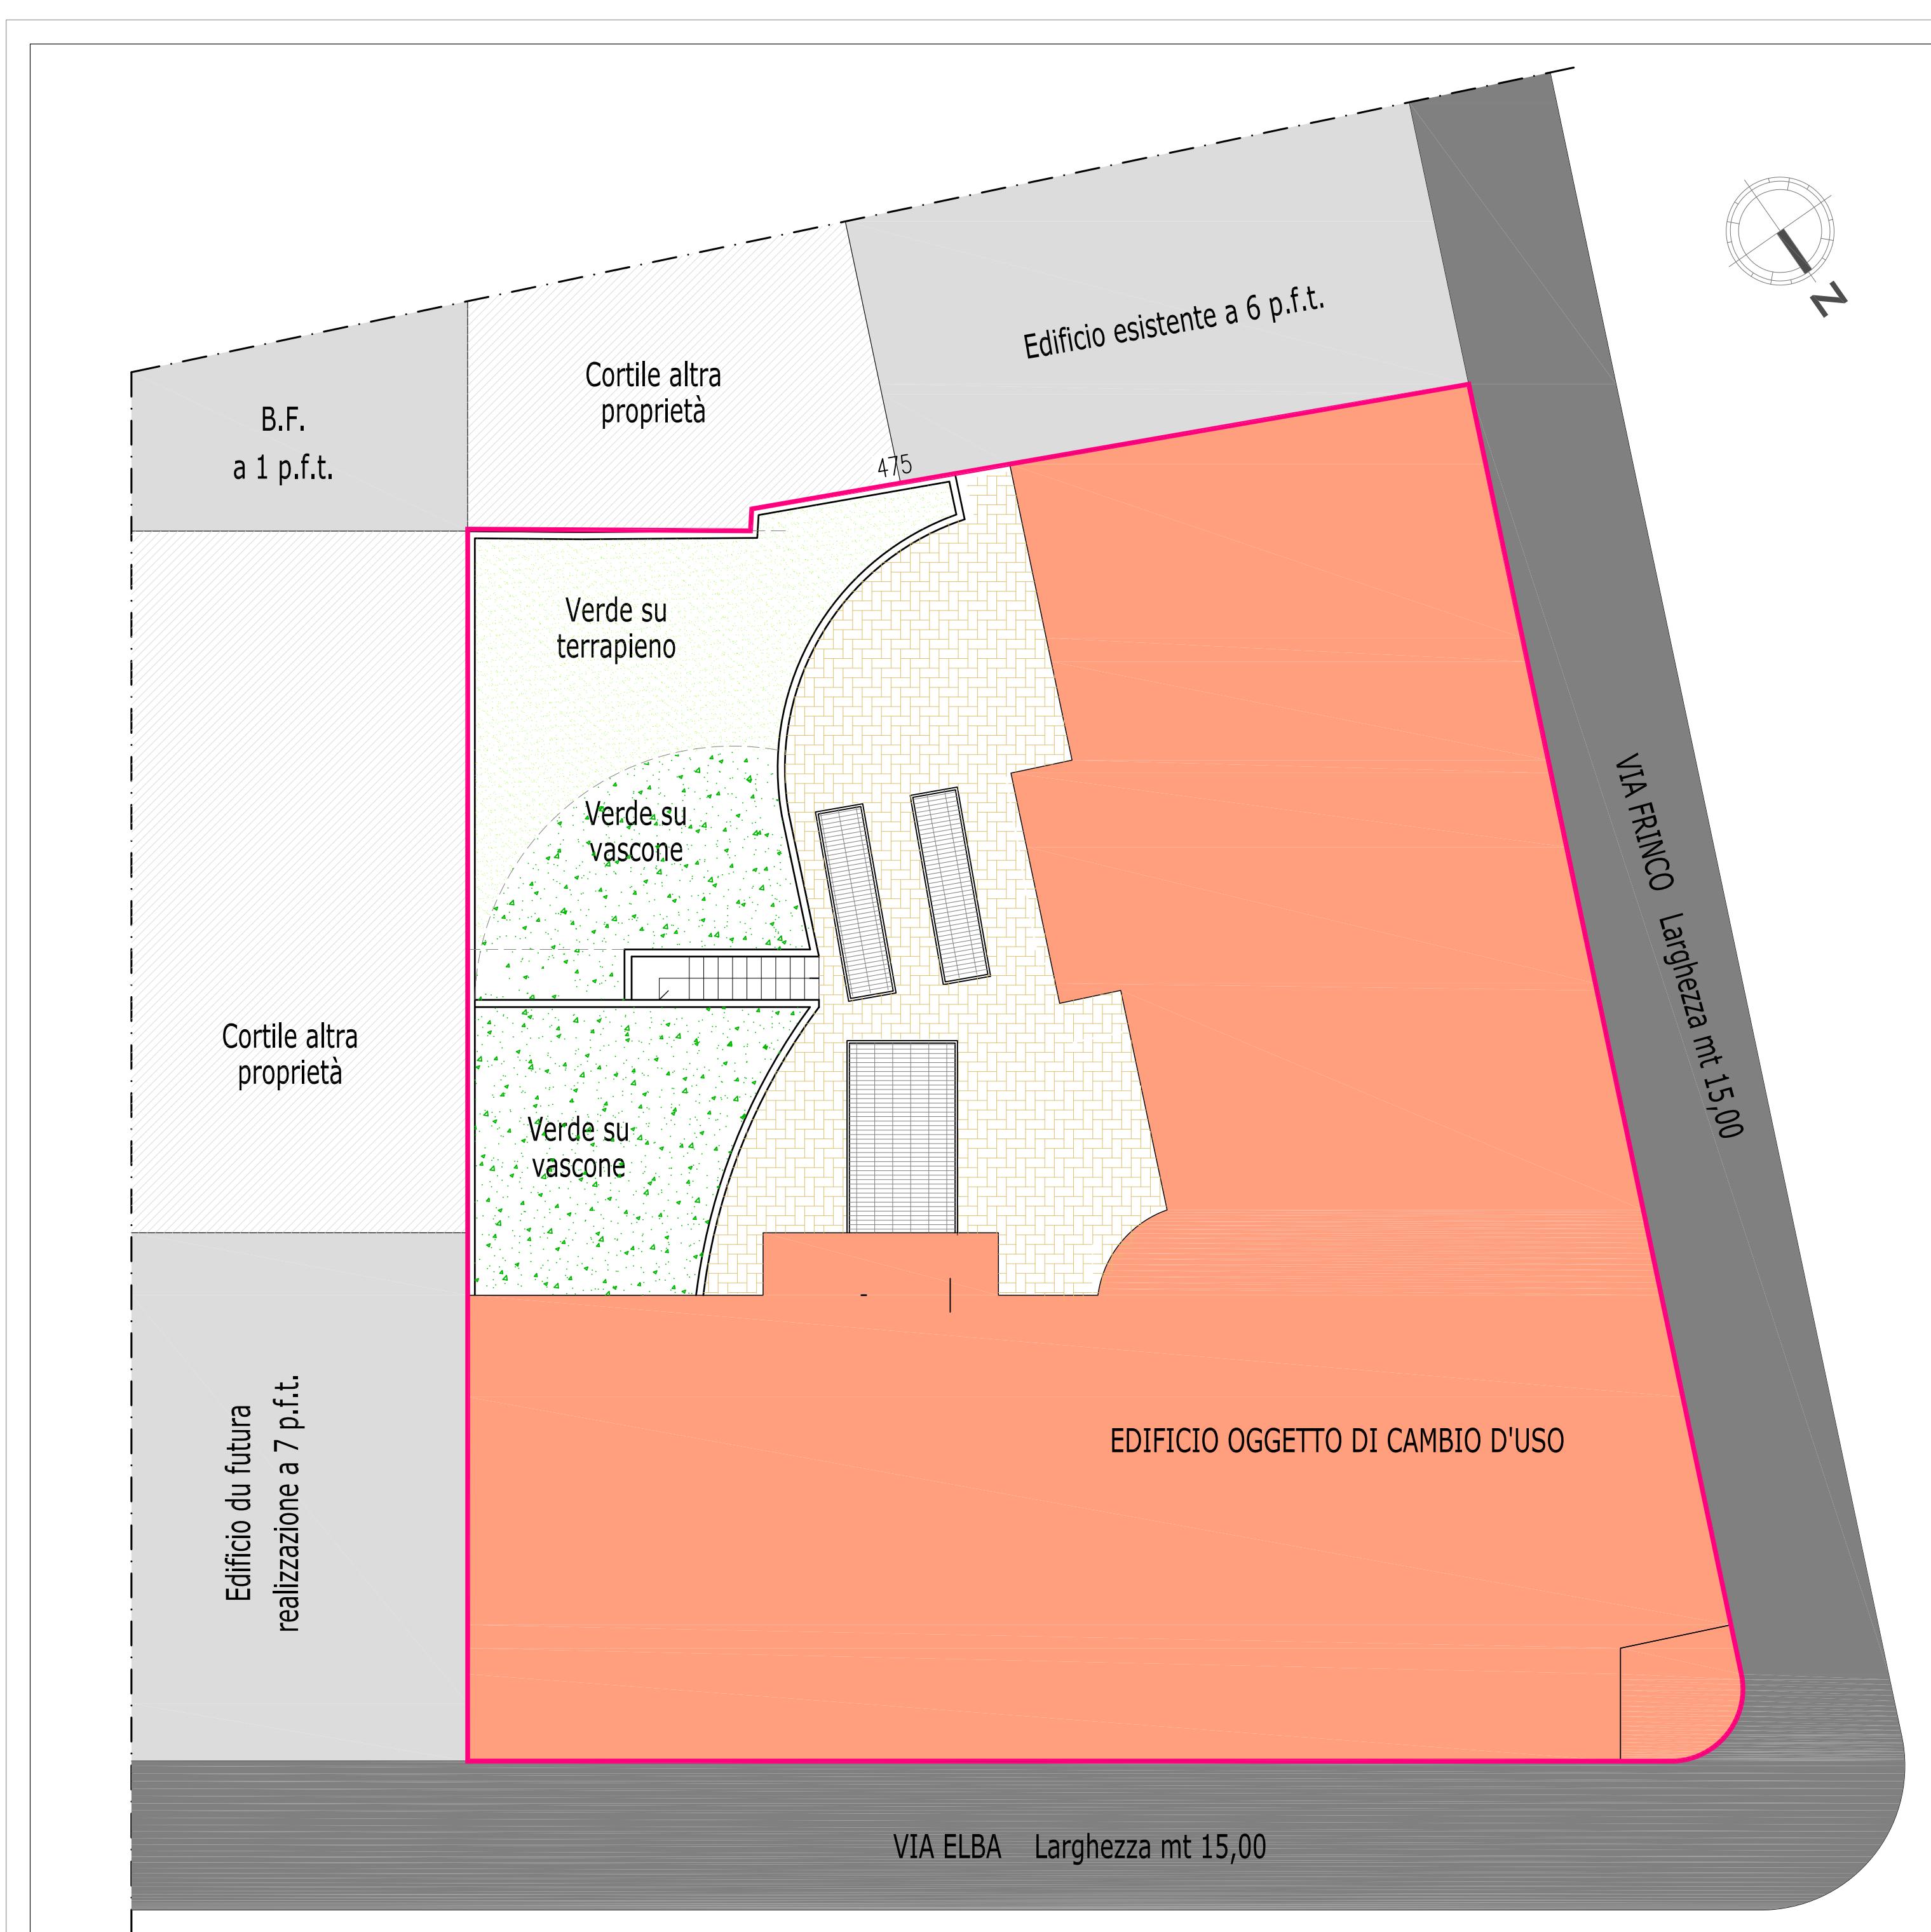


**PLANIMETRIA GENERALE**


Scala 1:100

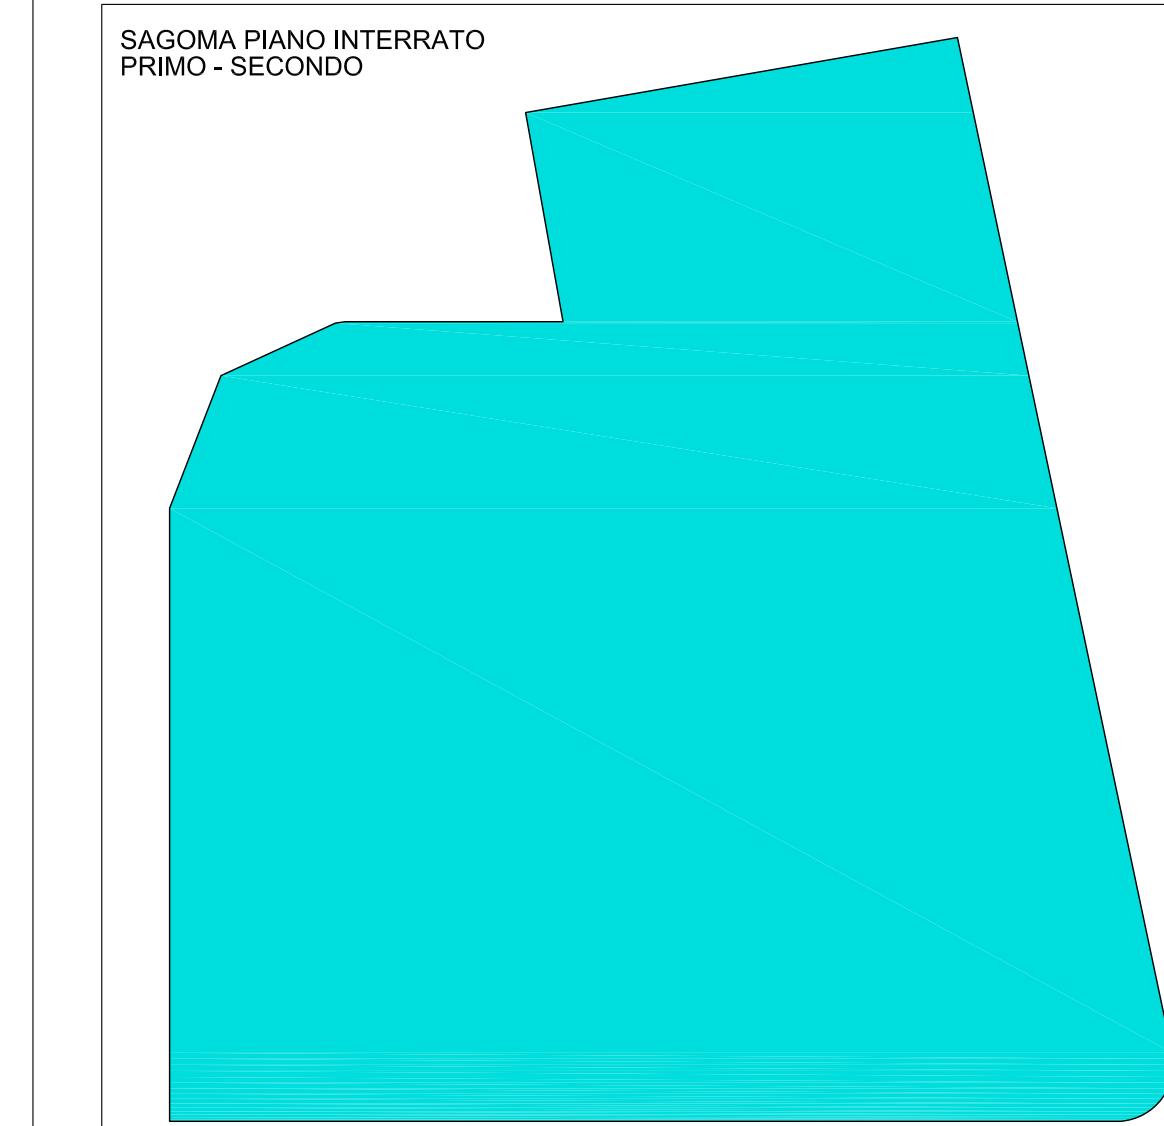


N.B. I conteggi non sono variati e sono dimostrati nella DIA n. 2011-9-26537 del 25/11/2011 (TAV. 6)  
SLP TOTALE OGGETTO DI CAMBIO D'USO = 1619,35 mq  
VOLUME TOTALE OGGETTO DI CAMBIO D'USO = 4658,05 mc  
SUPERFICIE A PARCHEGGIO OGGETTO DI CAMBIO D'USO = 807,00 mq

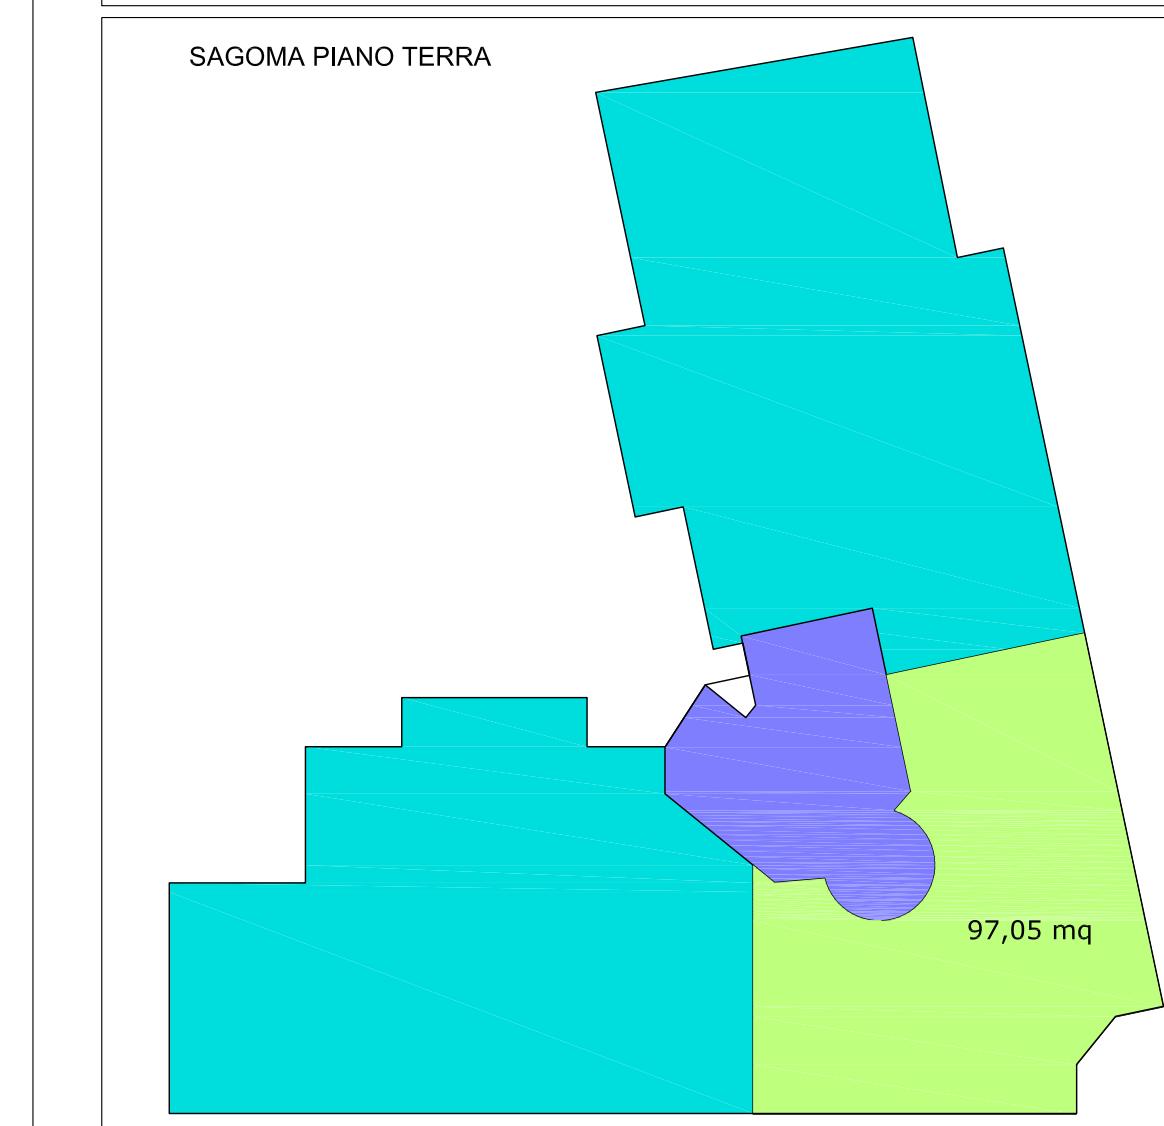


SAGOMA SUPERFICIE COPERTA PIANO QUARTO  
SAGOMA SCALA  
436,75 mq  
mq 5,00

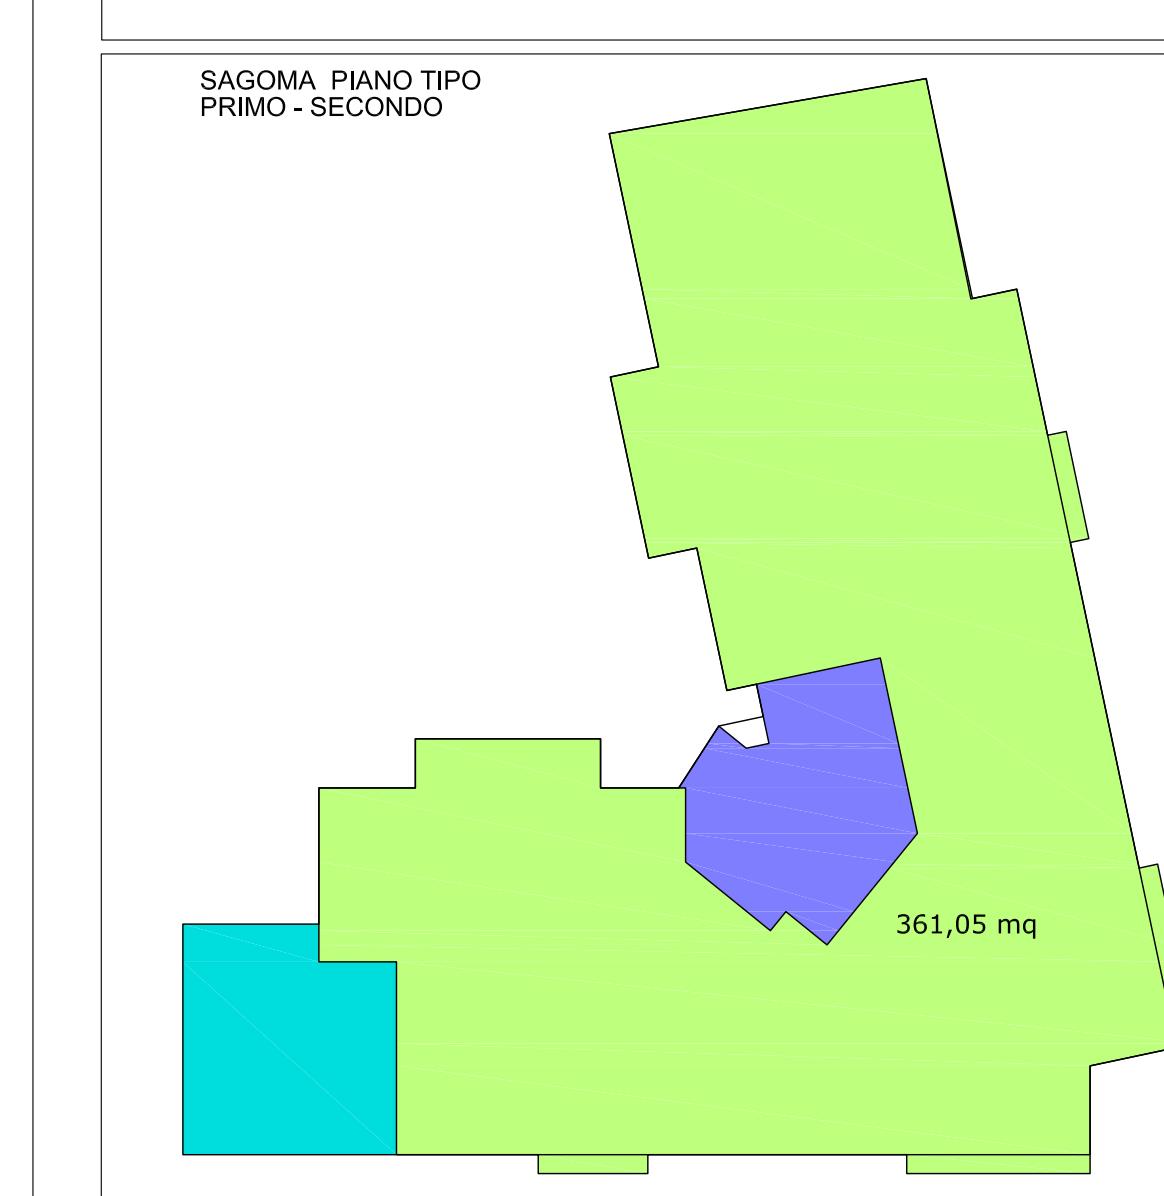

SAGOMA SUPERFICIE COPERTA PIANO SECONDO-TERZO  
SAGOMA SCALA  
436,75 mq  
mq 6,00

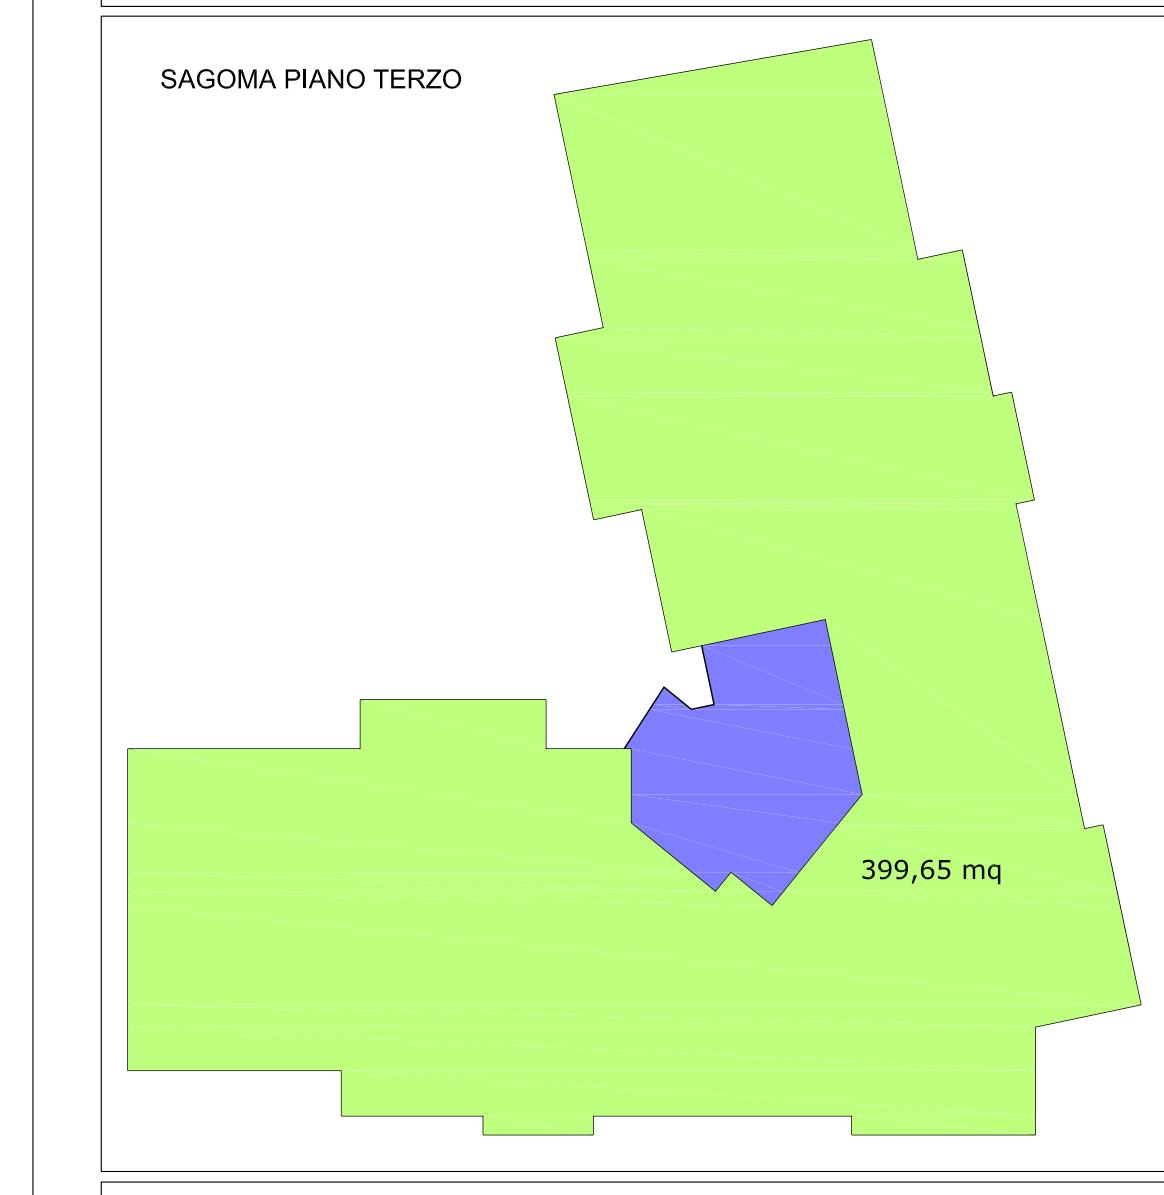

SAGOMA SUPERFICIE COPERTA PIANO PRIMO  
SAGOMA SCALA  
423,76 mq  
mq 6,00

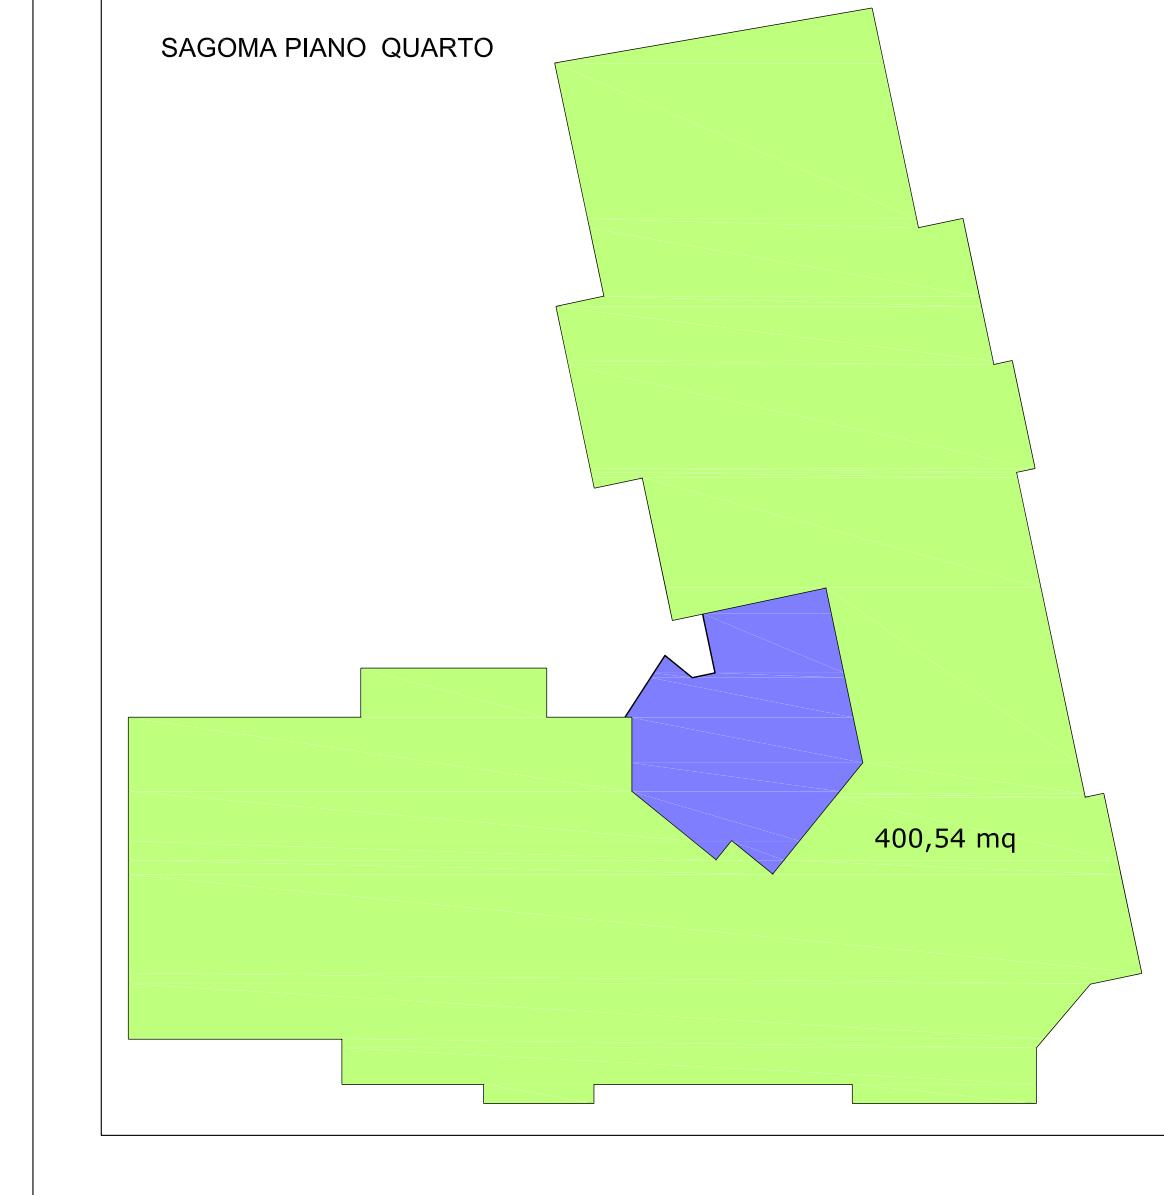

SAGOMA SUPERFICIE COPERTA PIANO TERRENO  
SAGOMA SCALA  
423,80 mq  
mq 5,50

**COMPUTI**

Scala 1:100