REGIONE PIEMONTE

CITTA' DI TORINO

PERMESSO DI COSTRUIRE
(AI SENSI ART.10, DPR 380/2001)

DATA: GIUGNO 2015

TIPOLOGIA INTERVENTO EDILIZIO
RESTAURO E RISANAMENTO CONSERVATIVO CON CAMBIO DI DESTINAZIONE D'USO IN DEROGA AI SENSI DELLA LEGGE 106/2011 ("DECRETO SVILUPPO") INERENTE LA TRASFORMAZIONE E IL FRAZIONAMENTO DI UN BASSO FABBRICATO IN UNITA' ABITATIVE RESIDENZIALI.
TORINO, VIA THURES, 32

TAVOLA: 2

SCALA: 1.100

CONTENUTO TAVOLA
STATO ATTUALE:
- PLANIMETRIA GENERALE
- PIANTE (LIVELLO INFERIORE A QUOTA -2,25M., LIVELLO SUPERIORE +1,70 M., COPERTURA)
- SEZIONI (AA-BB-CC-DD)

RICHIEDENTE
MAURIZIO GENTILE (C.F.: GNTMRZ68E18L219V)

PROGETTISTI
FRANCESCO G. CORVAGLIA - ARCHITETTO
VIA FILADELFIA, 23/A
-10134- TORINO
TEL: 011.7930091
CELL: 338.9541655
E-MAIL: architettocorvaglia@gmail.com
C.F.: CRVFNC71H09L419N
P.IVA: 08616330018

MICHELE CALIA - ARCHITETTO
VIA BRINDISI, 18
-10152- TORINO
TEL: 011.6594863
CELL: 340.2310952
E-MAIL: archetipo.michele@gmail.com
C.F.: CLAMHL72S22L049C
P.IVA: 08704130015

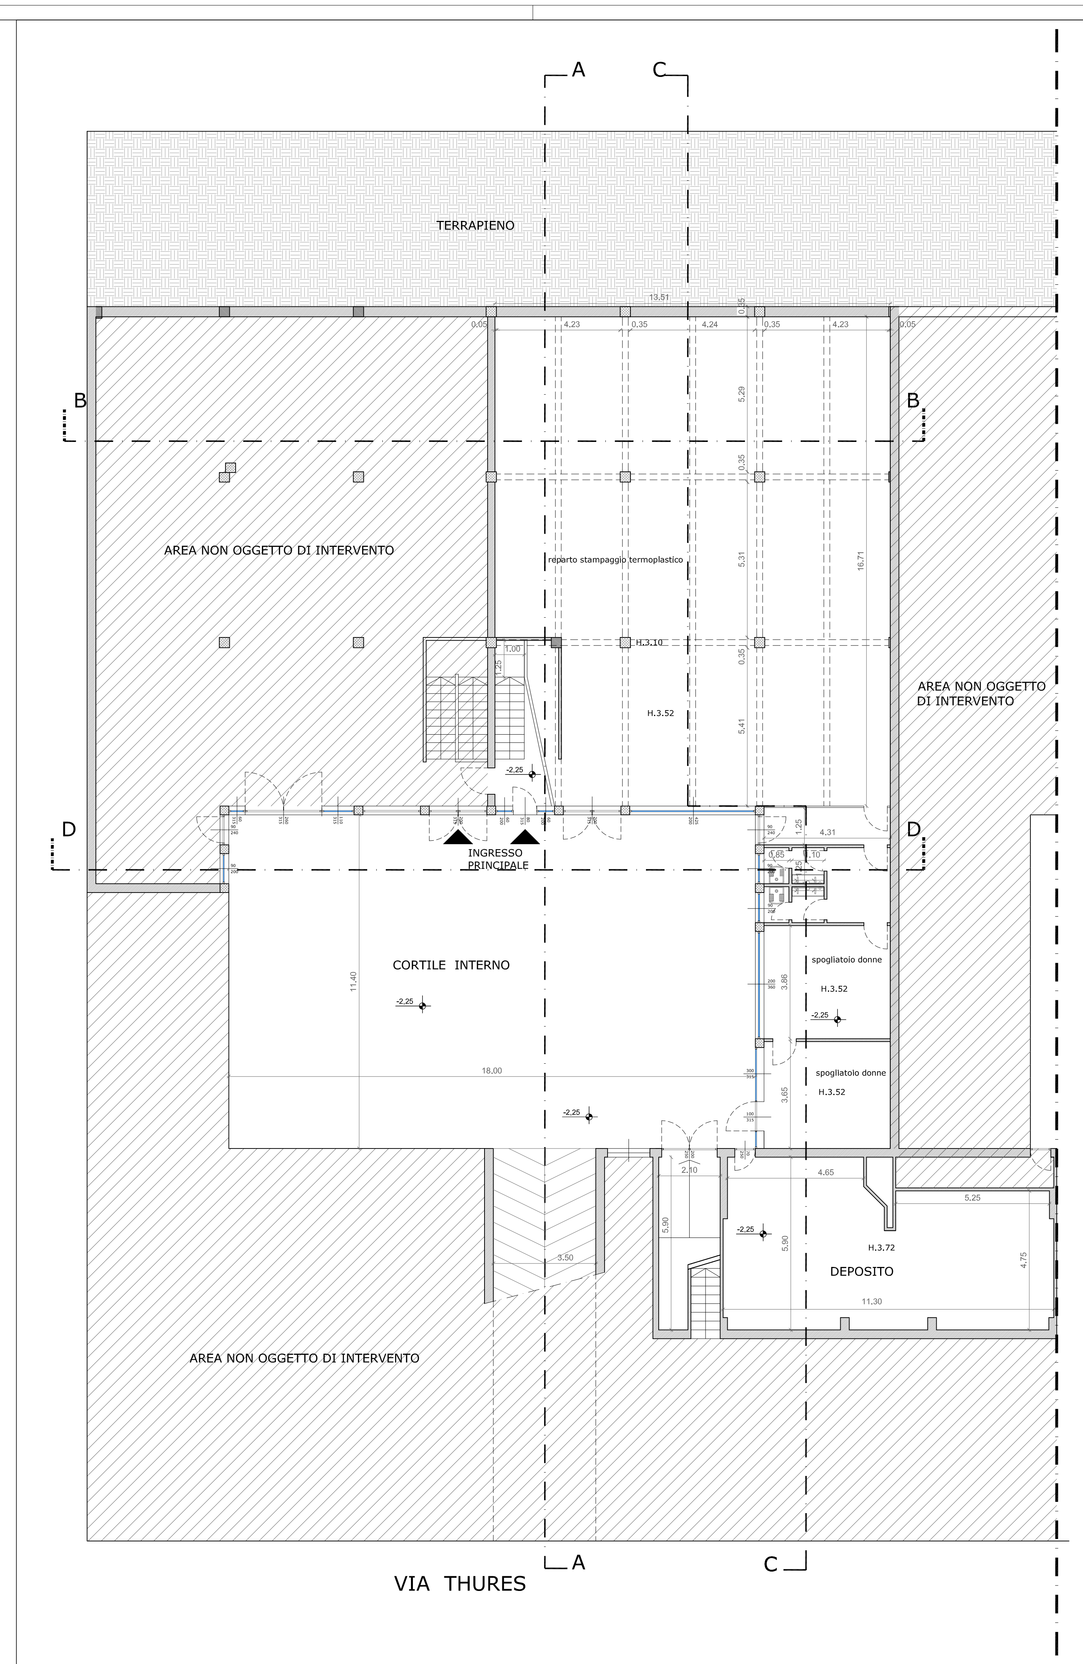

PIANTA LIVELLO INFERIORE (QUOTA -2,25 M.) - SCALA 1.100

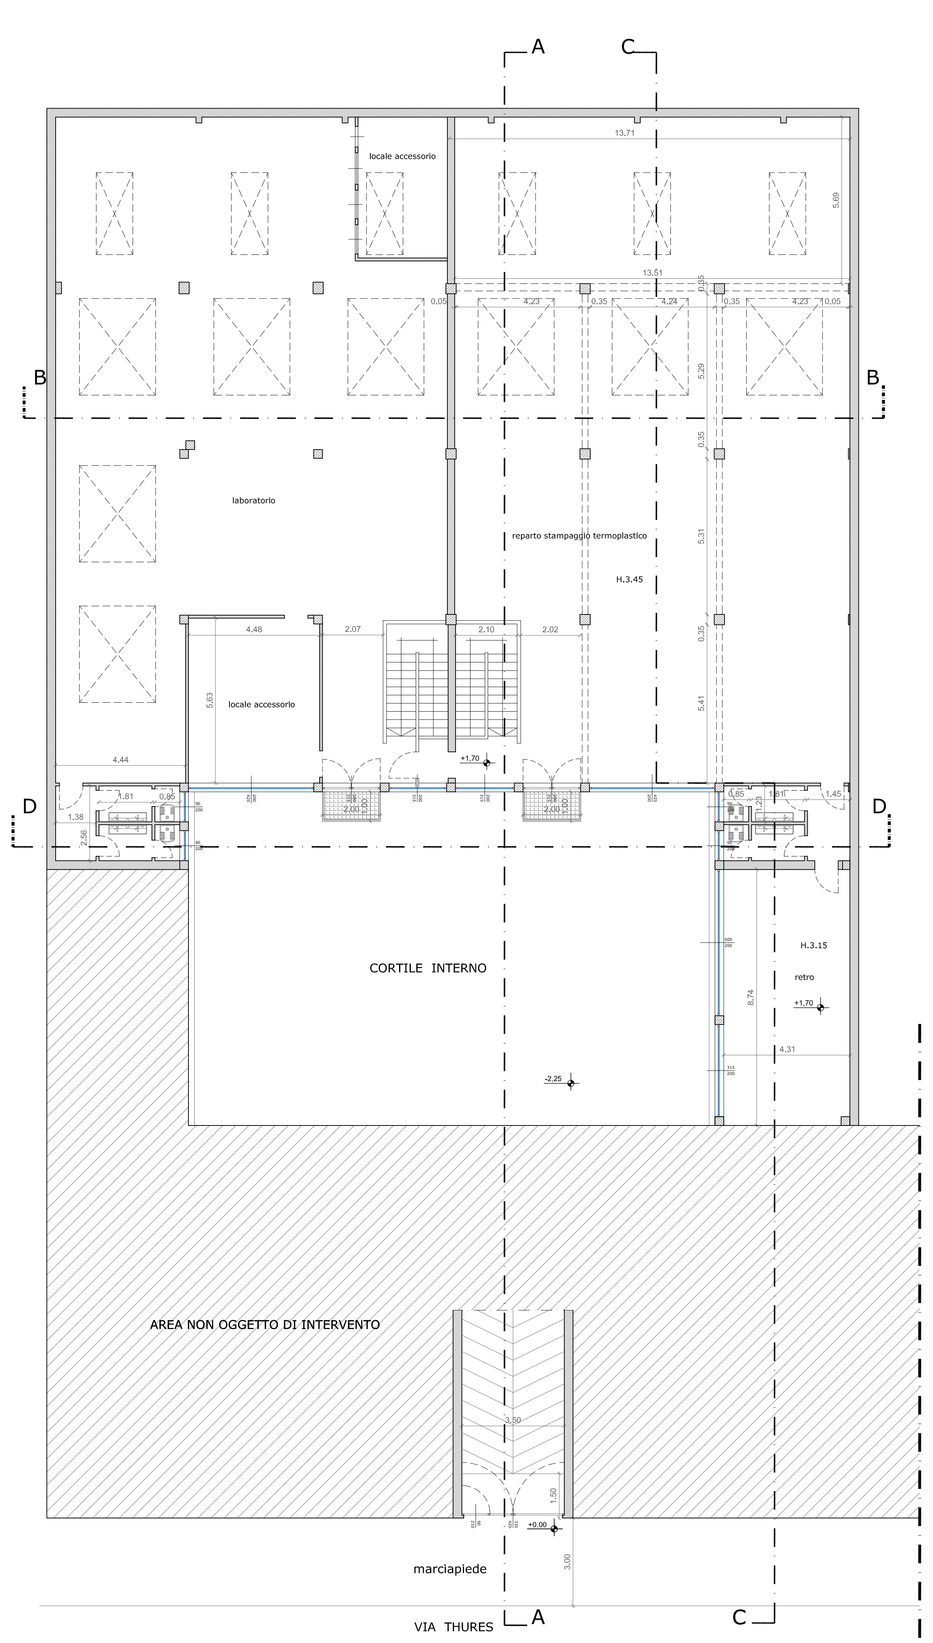

PIANTA LIVELLO SUPERIORE (QUOTA+1,70 M.) - SCALA 1.100

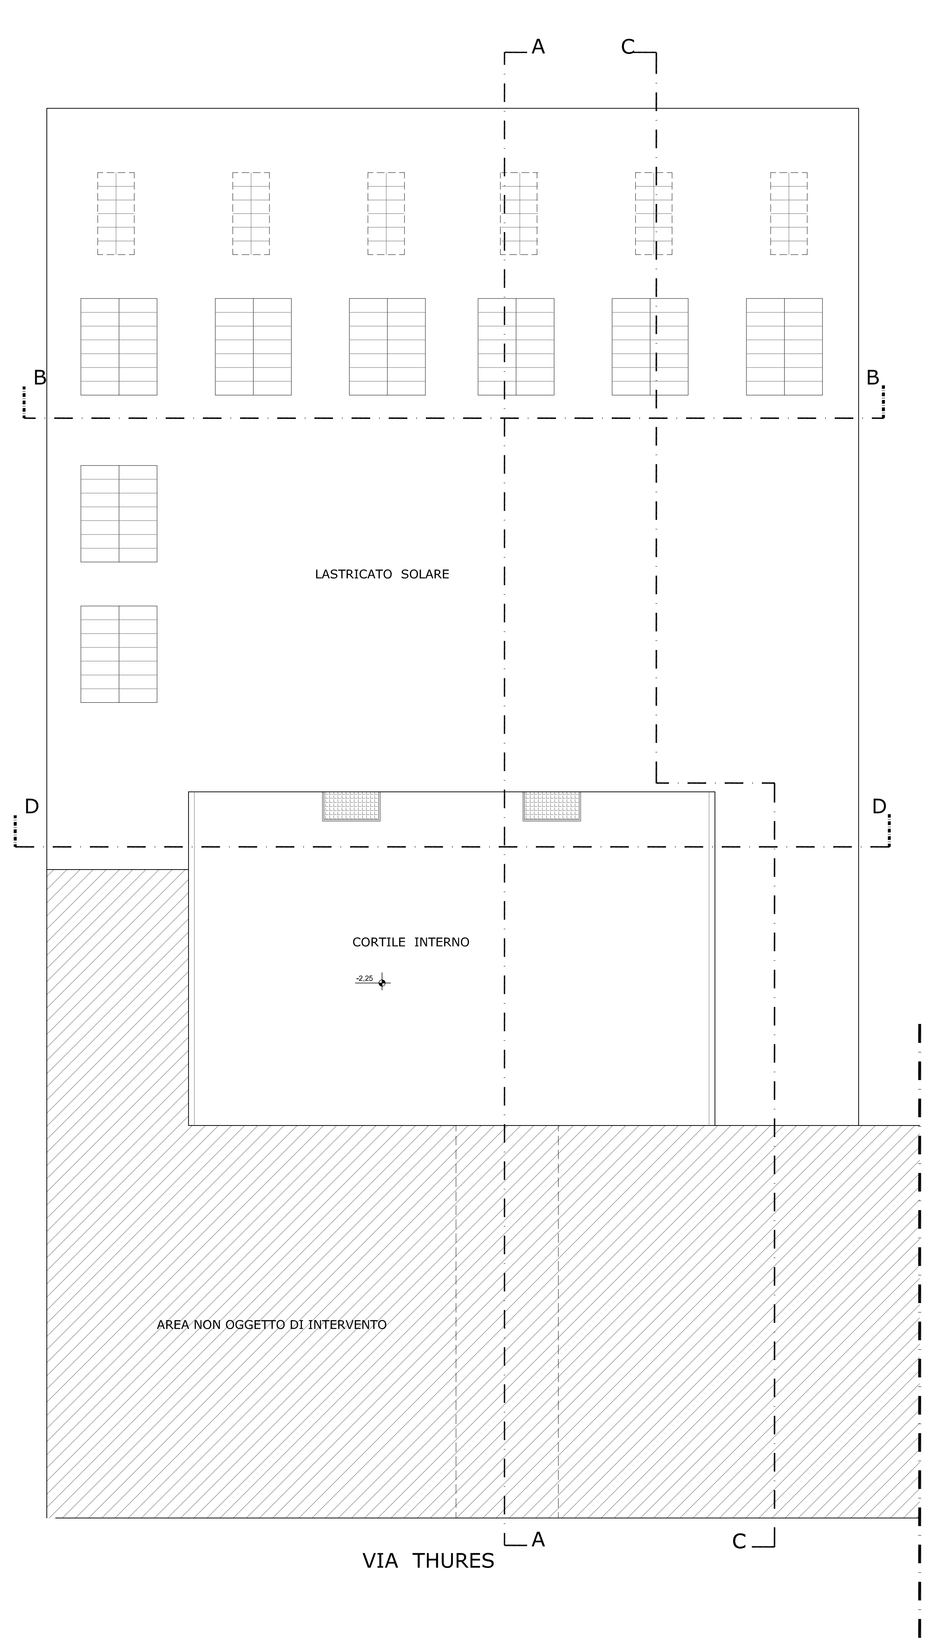

PIANTA COPERTURA - SCALA 1.100

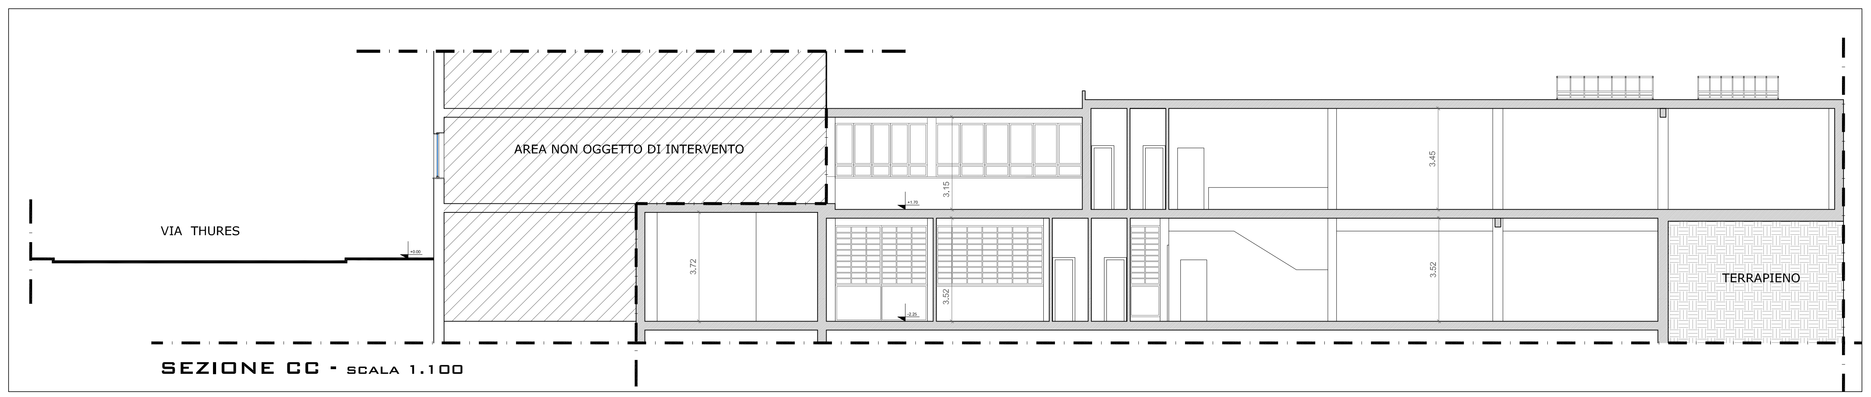

SEZIONE CC - SCALA 1.100

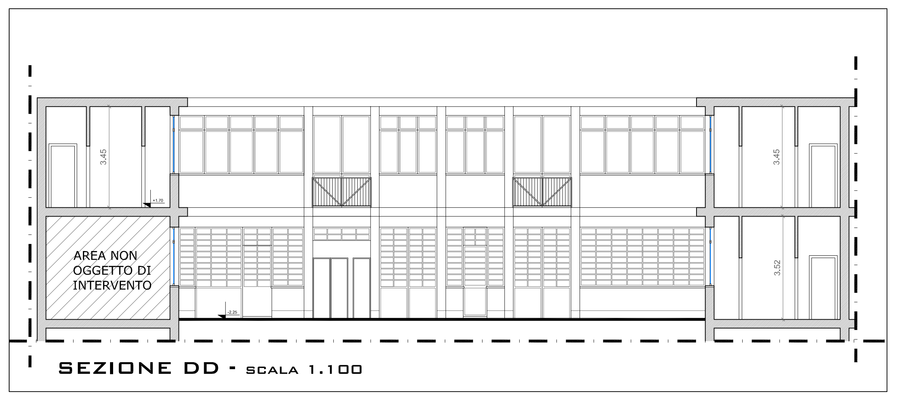

SEZIONE DD - SCALA 1.100

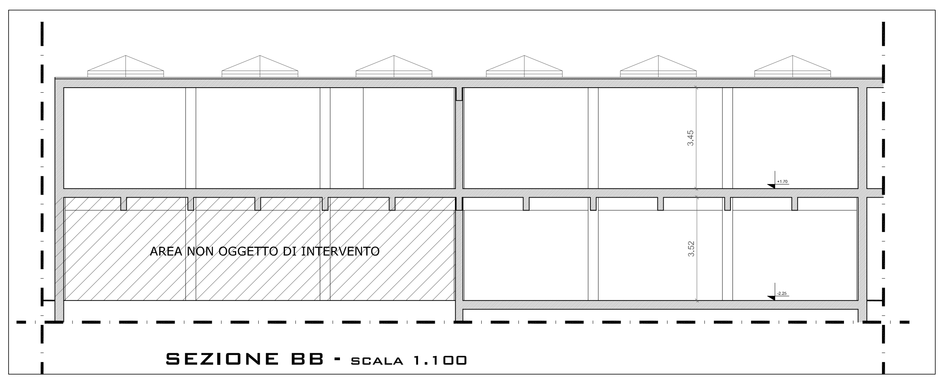

SEZIONE BB - SCALA 1.100

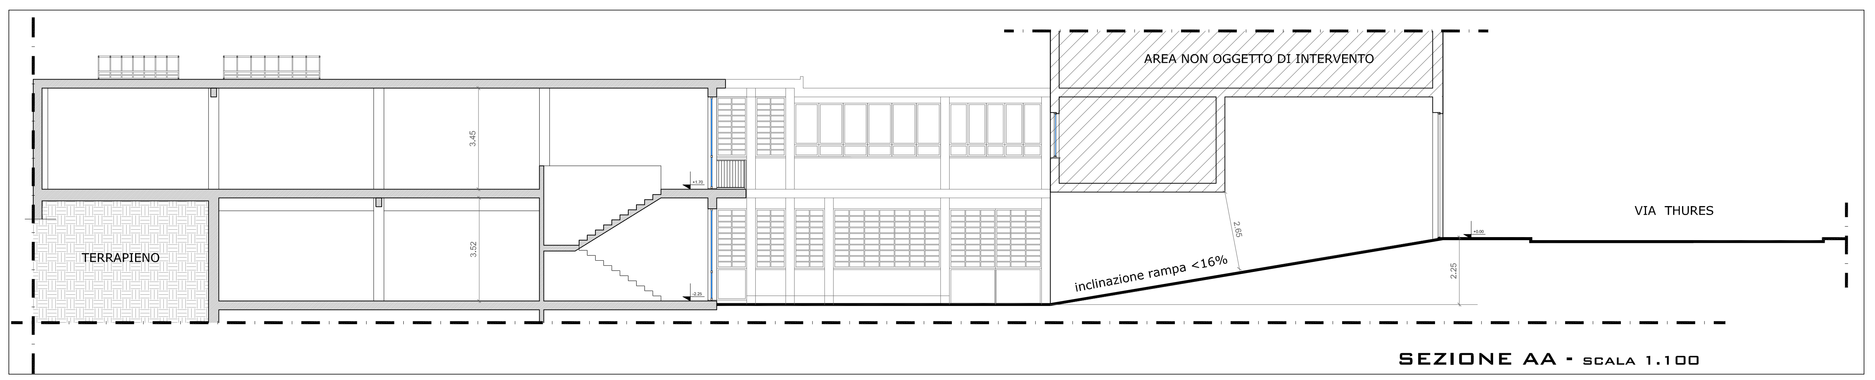

SEZIONE AA - SCALA 1.100