

CITTÀ DI TORINO

PROPRIETÀ:

CA spa - Via Valleggio 41, Torino

SITO:

Via Bistagno 10, Torino

OCCETTO:

Progetto in deroga ai sensi della L. 106/2001 per recupero e ristrutturazione di complesso terziario / produttivo da destinarsi a nuovo polivalente LARO

PROGETTO:

AROH Messimiliano MOSCARIELLO
Studio A&U - Via Silvio Pellico 34 - Torino
tel 011-66.50.764

TAV. : 01

COMPLUTI
PLANIMETRIA - Scala 1:200

DATA :


09/03/2016

LA PROPRIETÀ

I PROGETTISTI

studiomoscarello@gmail.com

PLANIMETRIA - Scala 1:200

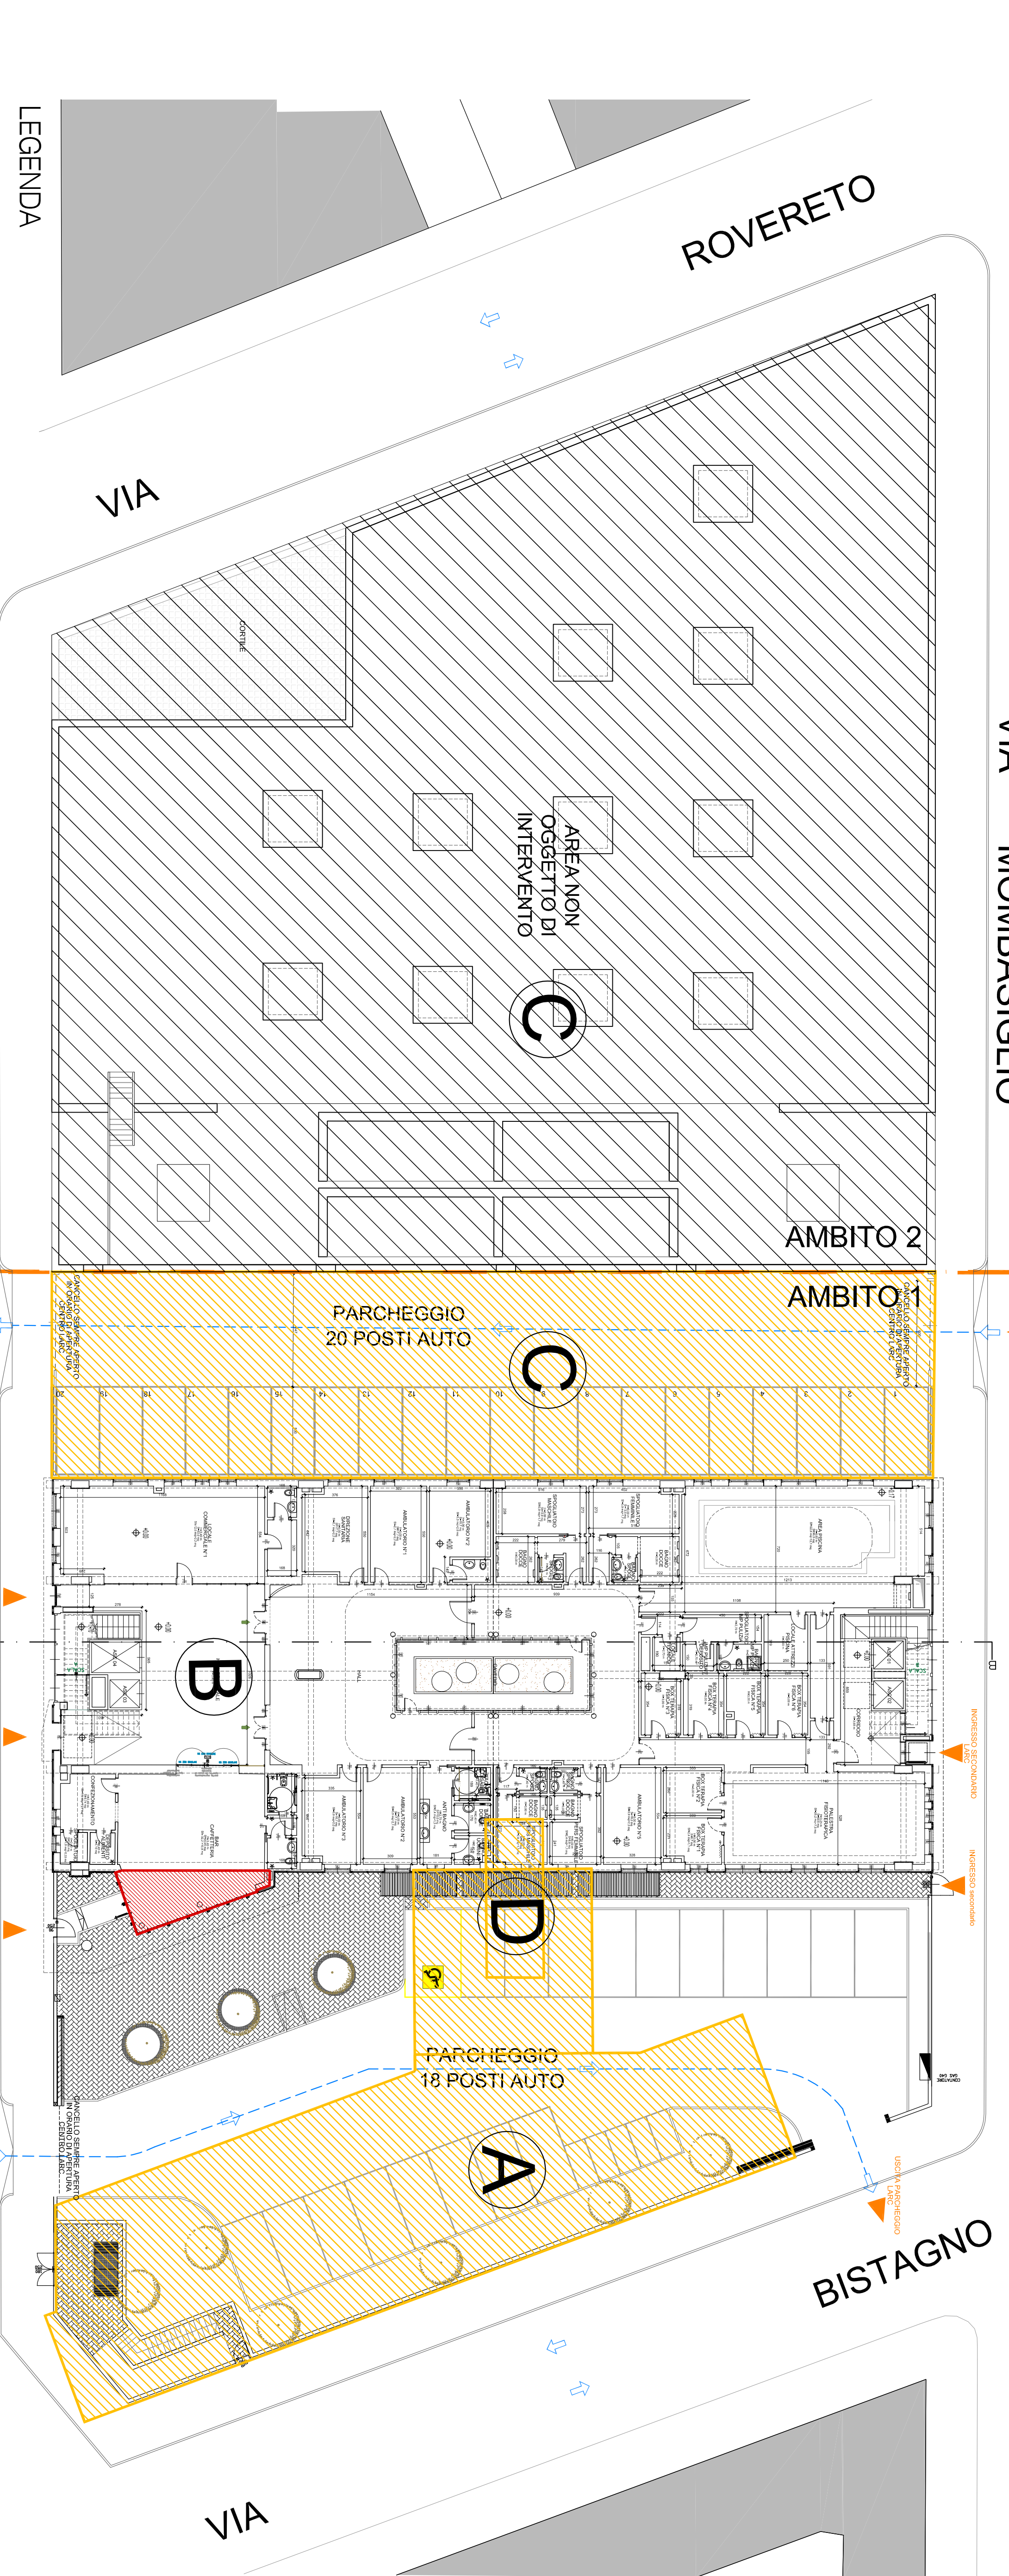


LEGENDA

SLP IN DEMOLIZIONE

SLP NUOVA EDIFICAZIONE

VIA MOMBARCARO

SLP IN DEMOLIZIONE - Scala 1:200

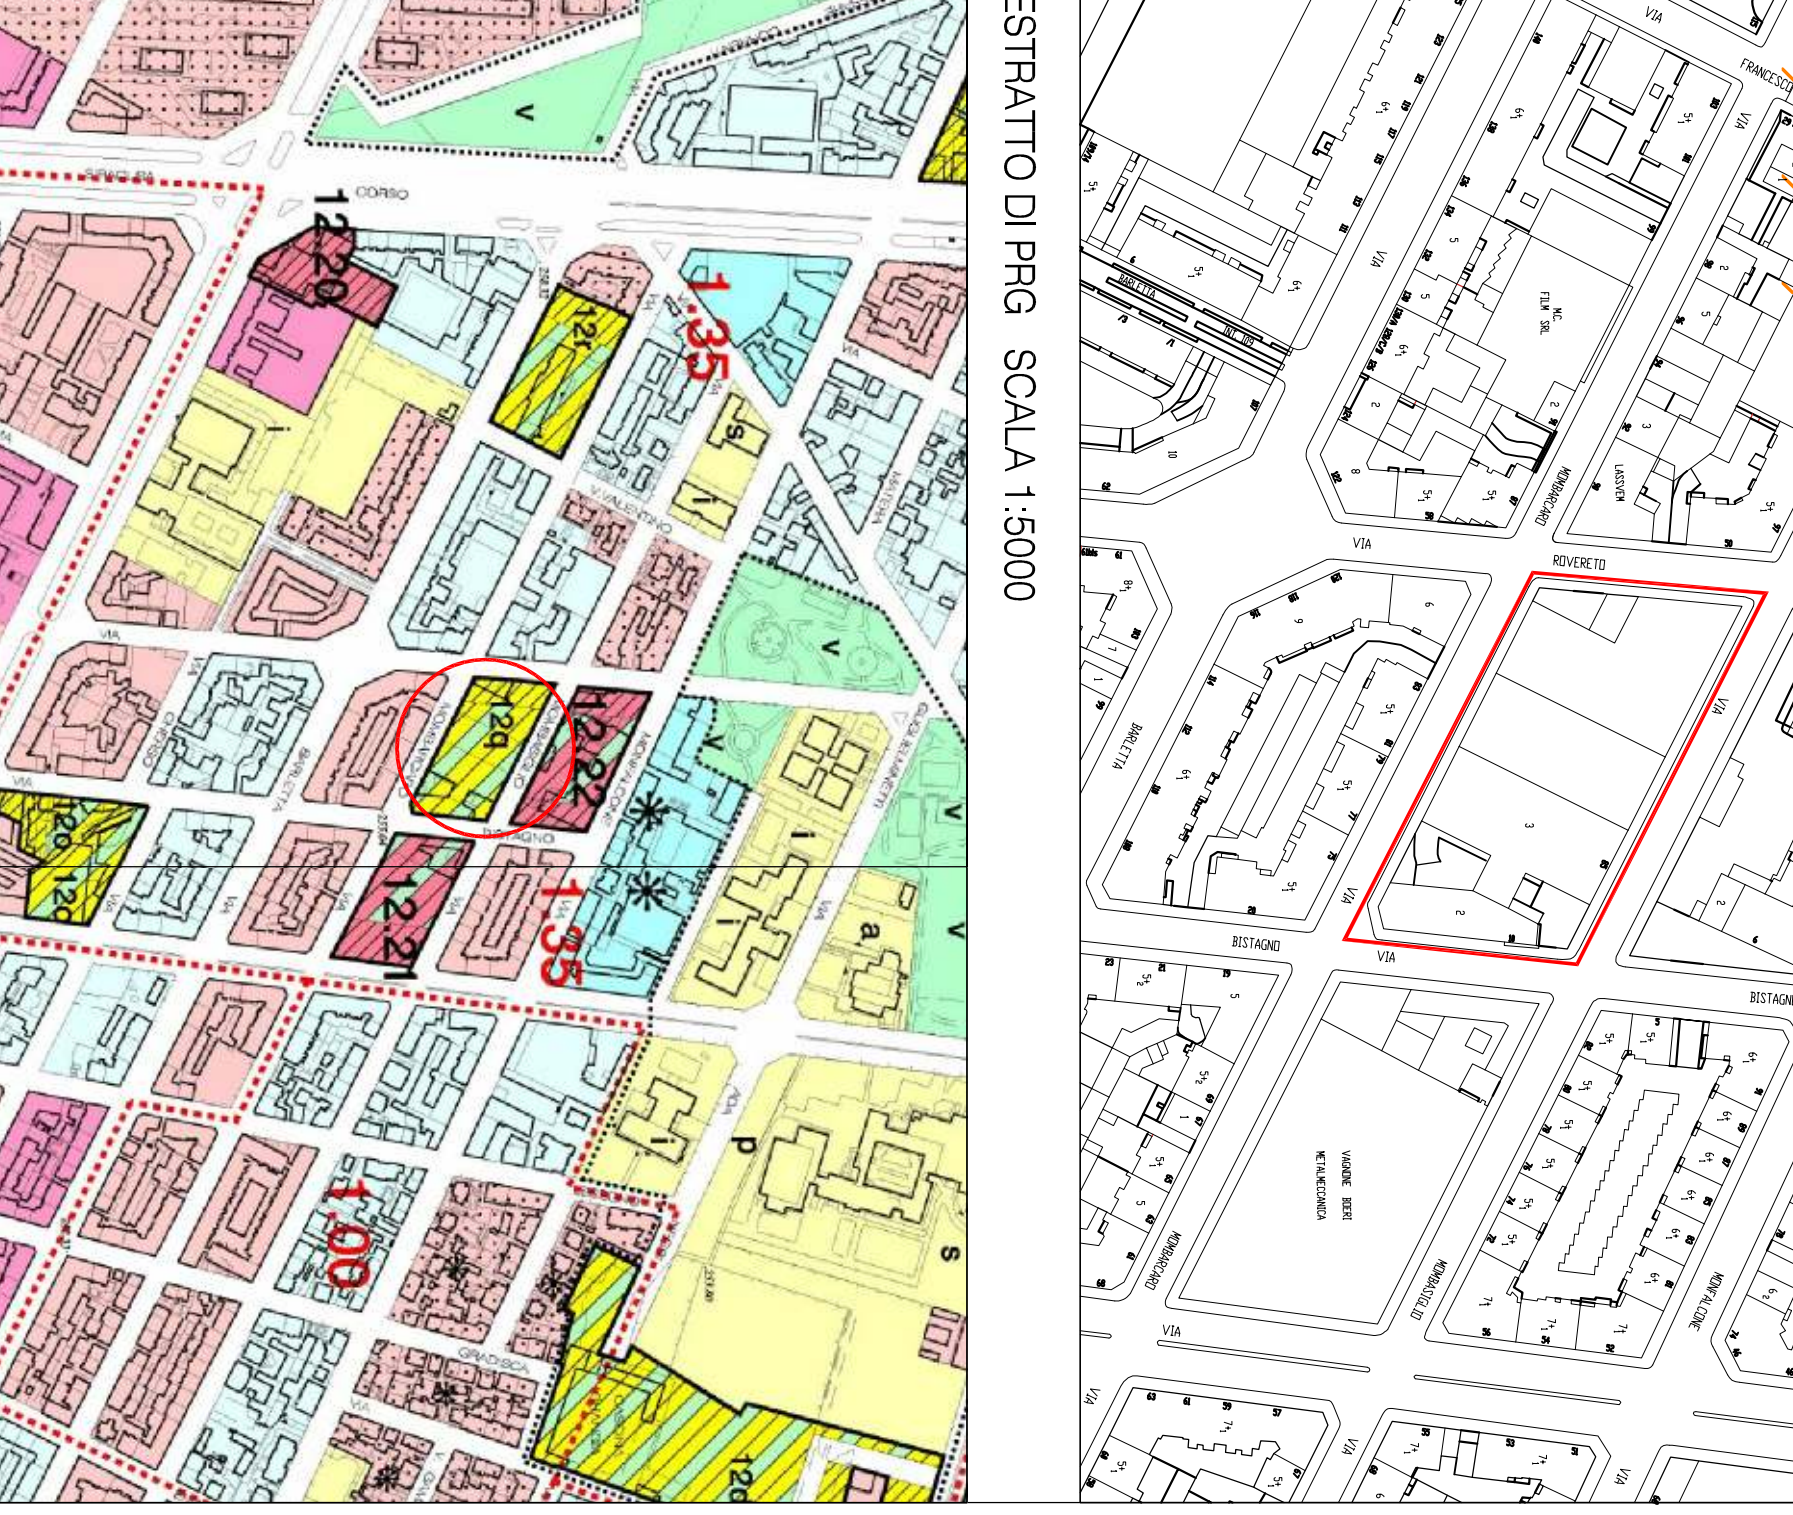

ESTRATTO DI PRG SCALA 1:5000

SUPERFICIE FONDIARIA DEL LOTTO

AMBITO 1: 2853,55 mq
AMBITO 2: 2329,57 mq

COMPLUTI
SLP IN DEMOLIZIONE autorizzata con DIA N. protocollo 2015-9-5814 del 15/03/2015:

-BLOCCO A

Piano Seminterrato: 384,27 mq
Piano Terra: 447,77 mq
Piano Primo: 475,06 mq

TOT 1310,1 mq

-BLOCCO D

Piano Terra: 109,25 mq
Piano Primo: 109,25 mq
Piano Secondo: 140,94 mq
Copertura: 18,18 mq

TOT 377,62 mq

-BLOCCO C

Piano Terra: 584,45 mq

TOT 584,45 mq

TOT SLP in demolizione: 1687,72 mq

TOT SLP in demolizione:

SLP IN RIFASMAZIONE (D3)

-BLOCCO B

SLP IN COSTRUZIONE

TOT NUOVA SLP

SALDO 2272,17 mq - 272,09 mq = 2000,08 mq

SUPERFICIE COPERTA IN DEMOLIZIONE

-BLOCCO A

-BLOCCO C

-BLOCCO D

TOT 1171,47 mq

SLP RIMANENTE PER FUTURA EDIFICAZIONE IN DELOCALIZZAZIONE IN AMBITO 2

Saldo SLP + Premialità (10% superficie coperta in demolizione) - 10% (1171,47 mq) = 2000,08 mq
2000,08 mq + 117,14 mq = 2117,22 mq

Come da art. 5 comma 14, legge 12 luglio 2011, n°106

SLP NUOVA EDIFICAZIONE
Scala 1:200

