


REGIONE PIEMONTE

PROVINCIA DI TORINO

CITTA' DI TORINO

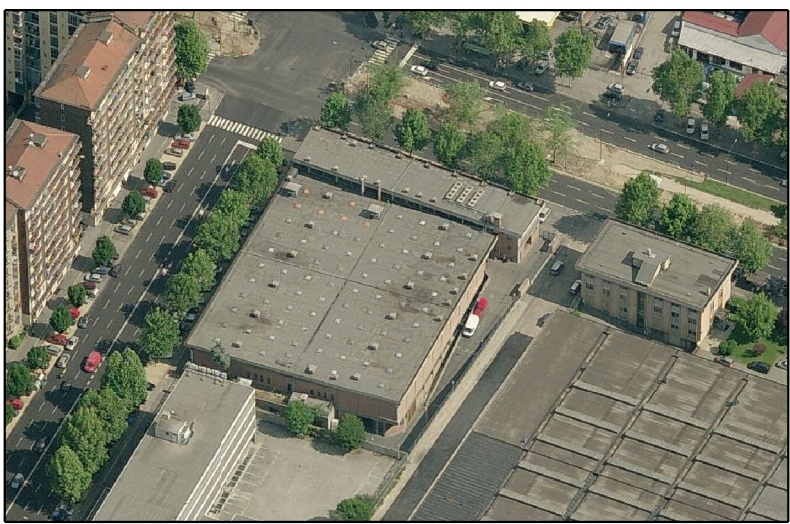


PROGETTO PRELIMINARE AREE ESTERNE
PARCHEGGIO ASSOGGETTATO
ALL'USO PUBBLICO
CORSO TRAIANO 124
ai sensi dell'art. 5 commi 9-14 della L. 106/11

PROGETTO ARCHITETTONICO		AUTOREDAZIONE COMMERCIALE	
UDIL ITALIA SRL Via Augusto Ruffo 36 37040 Arcole (VR) C.F. 02275030233		Via Denina, 4 10124 TORINO tel. 011-591010-57 fax 011-8193111 info@geomark srl.com	
PROGETTO RIPARTIZIONE		PROFESSIONE INGENGERIA E ARCHITETTURA	
STUDIO GRANMA ASSOCIATI Via M. Vittoria, 35 10123 Torino arch. Marco Palerelli Albo n. 3743 (TO)		ITALIANA PROGETTI STUDIO ASSOCIATO strada Antica di Grugliasco 111 10195 Grugliasco (TO) tel. 011-544548 Ing. Maurizio Calligaro	
PROGETTO RIPARTIZIONE ELETTRICA		PROFESSIONE INGENGERIA E ARCHITETTURA	
Ing. Luca Cadario via XXV Aprile 11 10042 Nichelino (TO) tel. 011-6539037 fax 011-6641127		ITALIANA PROGETTI STUDIO ASSOCIATO strada Antica di Grugliasco 111 10195 Grugliasco (TO) tel. 011-544548 Ing. Maurizio Calligaro	
TITOLO ELABORATO		DATA	
INDIVIDUAZIONE AREE ESTERNE DA RIPRISTINARE		FEBBRAIO 2016	
PROGETTO	TITOLO	ELABORATO	REVISIONE
PREL	ARC	06	01
DEL 16-04-2016		VARIE	


NOTA: LA RIPARTIZIONE E RIPRODUZIONE NELLE PAGINE DEL SEGUENTE ELABORATO E' VETINATA TORINO SEI/2016

LEGENDA


- AREA DA REALIZZARE CON OPERE STRADALI IDONEE AL TRANSITO DI MEZZI PESANTI: MQ. 1085
- AREA PARCHEGGI DA REALIZZARE CON AUTOBLOCCANTE INERBITO: 635 MQ
- AREA DA REALIZZARE CON AUTOBLOCCANTE PIENO: 74 MQ
- AREA DA REALIZZARE CON ASFALTO COLATO (comprensiva di cordolature di contenimento e separazione aree di transito): 880 MQ
- ELEMENTO IN PIETRA A PROTEZIONE DEI SOGGETTI ARBOREI
- ELEMENTI DEL PERCORSO TATTILE - LOGES
- LIMITE DELL'INTERVENTO
- IMPIANTO SEMAFORICO DOTATO DI DISPOSITIVO DI PRENOTAZIONE E DISPOSITIVO ACUSTICO PER ATTRAERSAMENTO DISABILI VISIVI

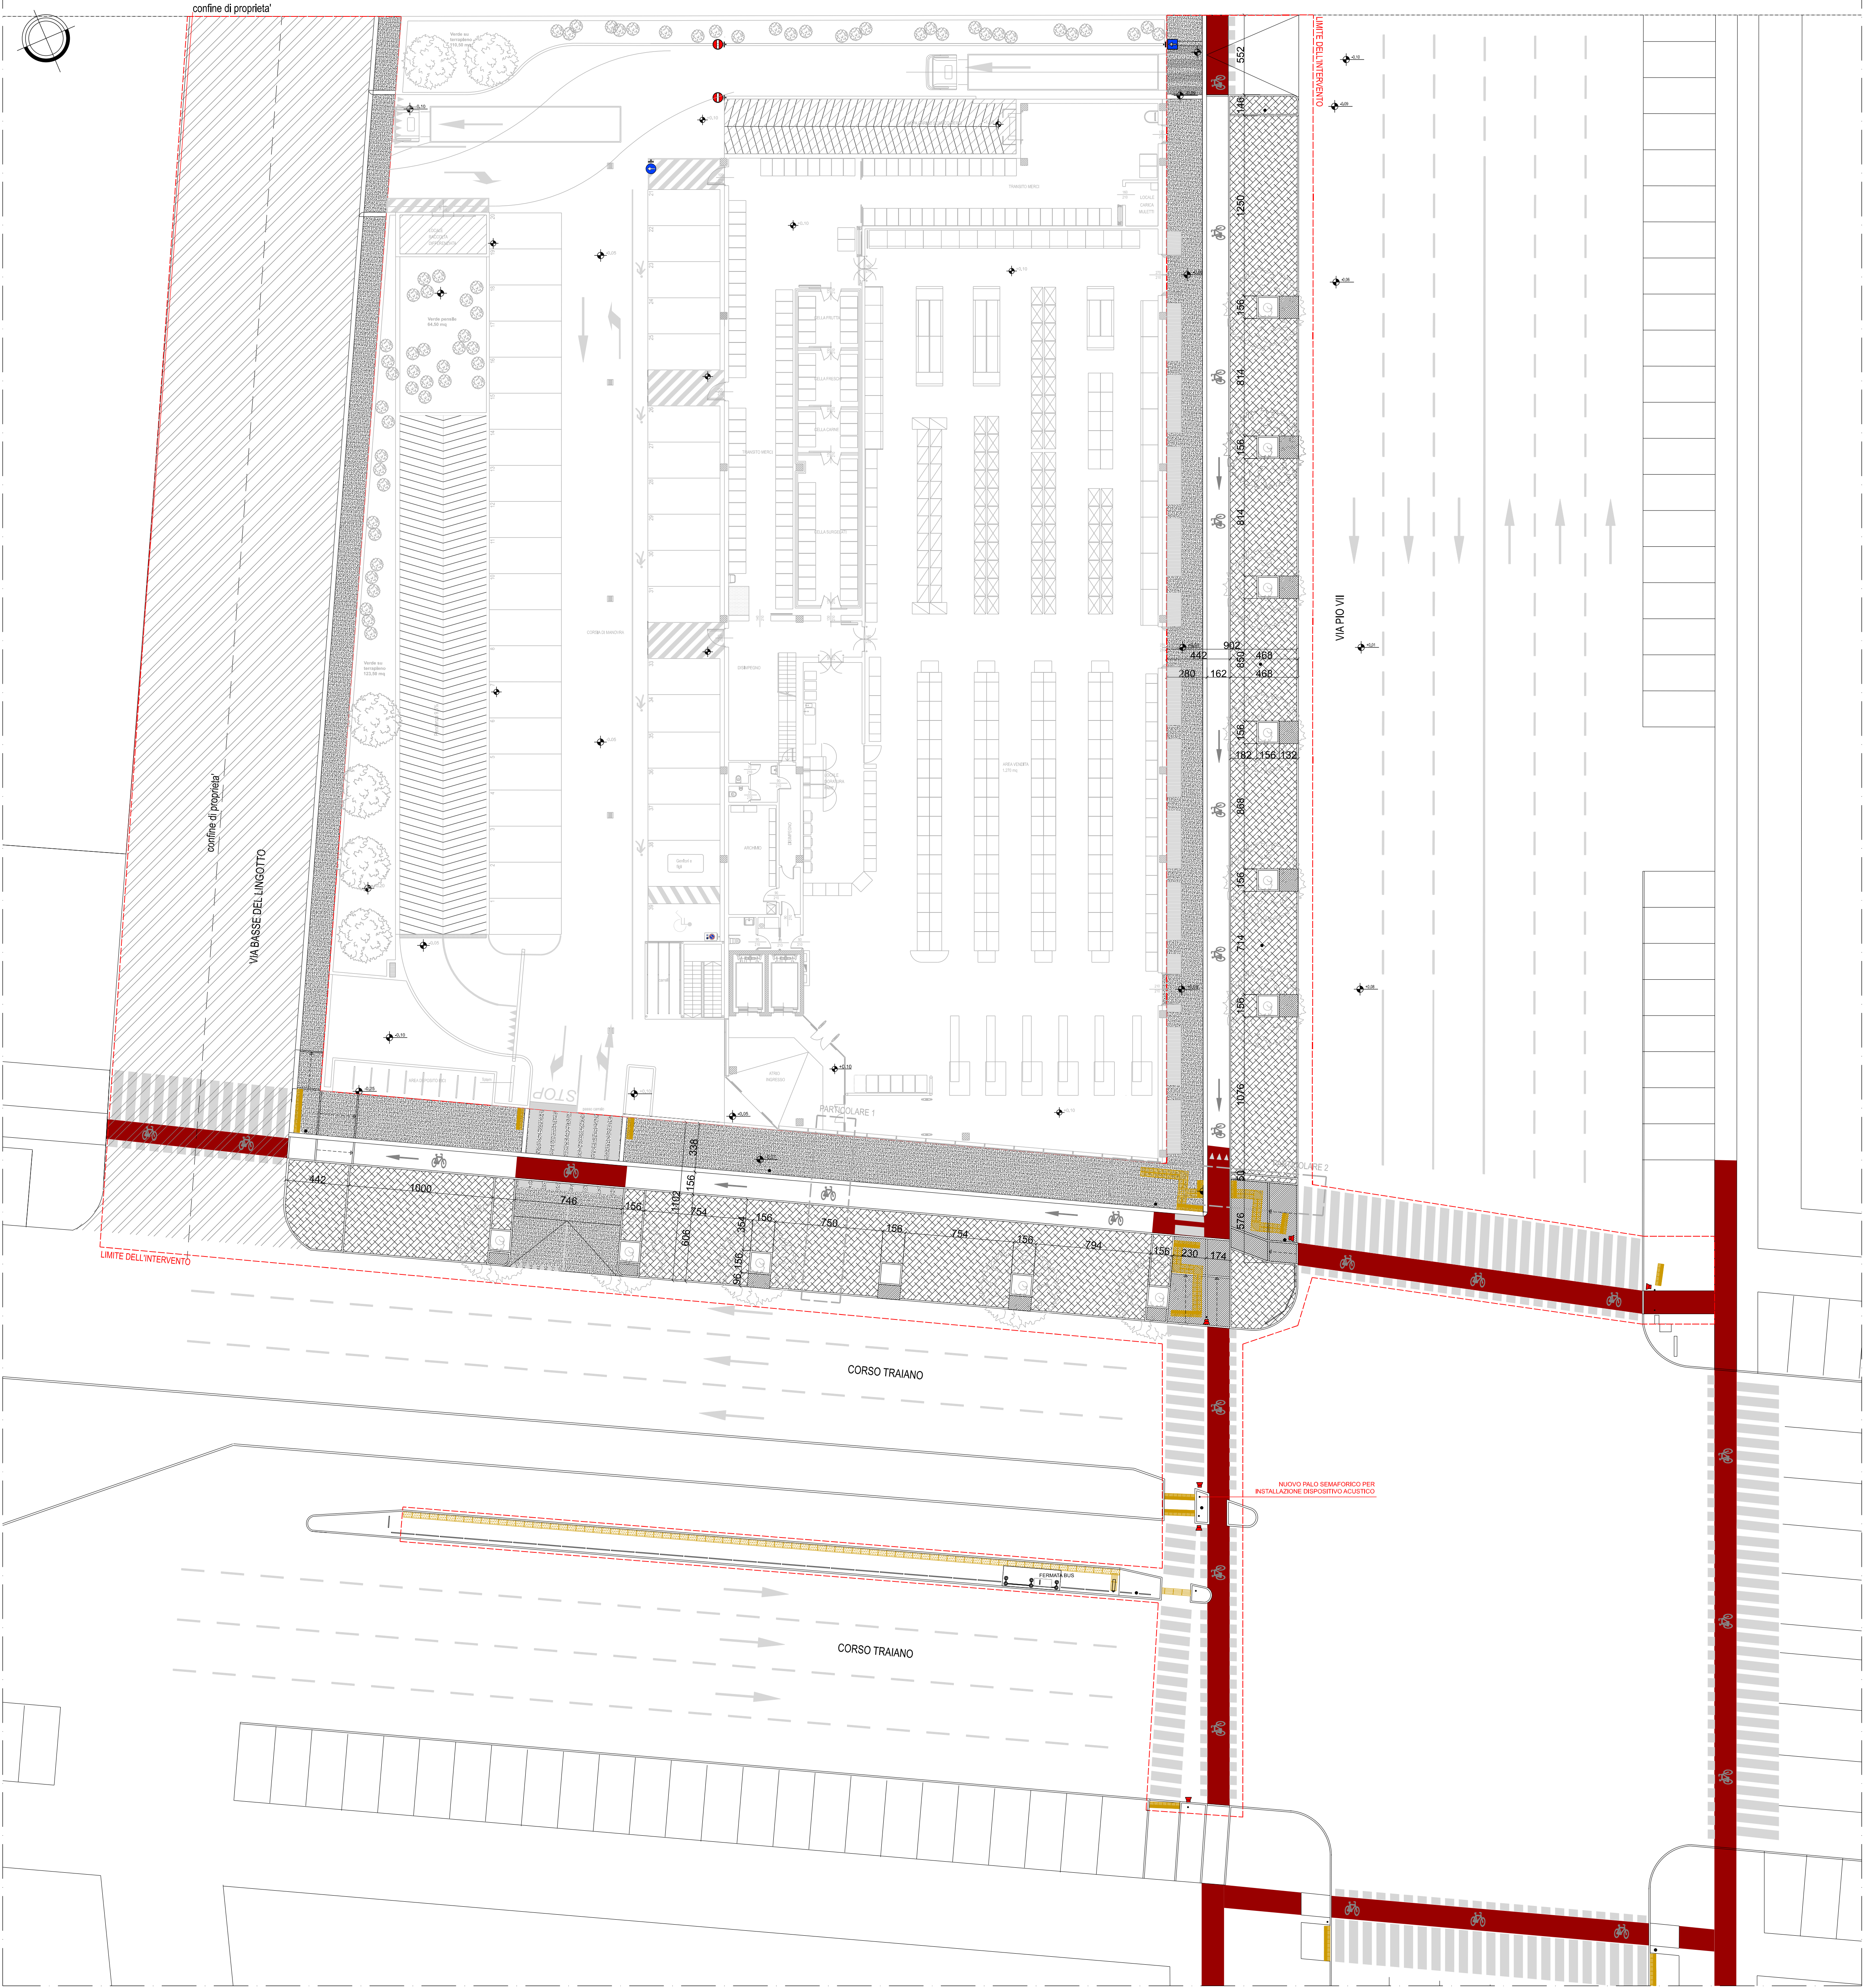

PLANIMETRIA GENERALE - SCALA 1:200

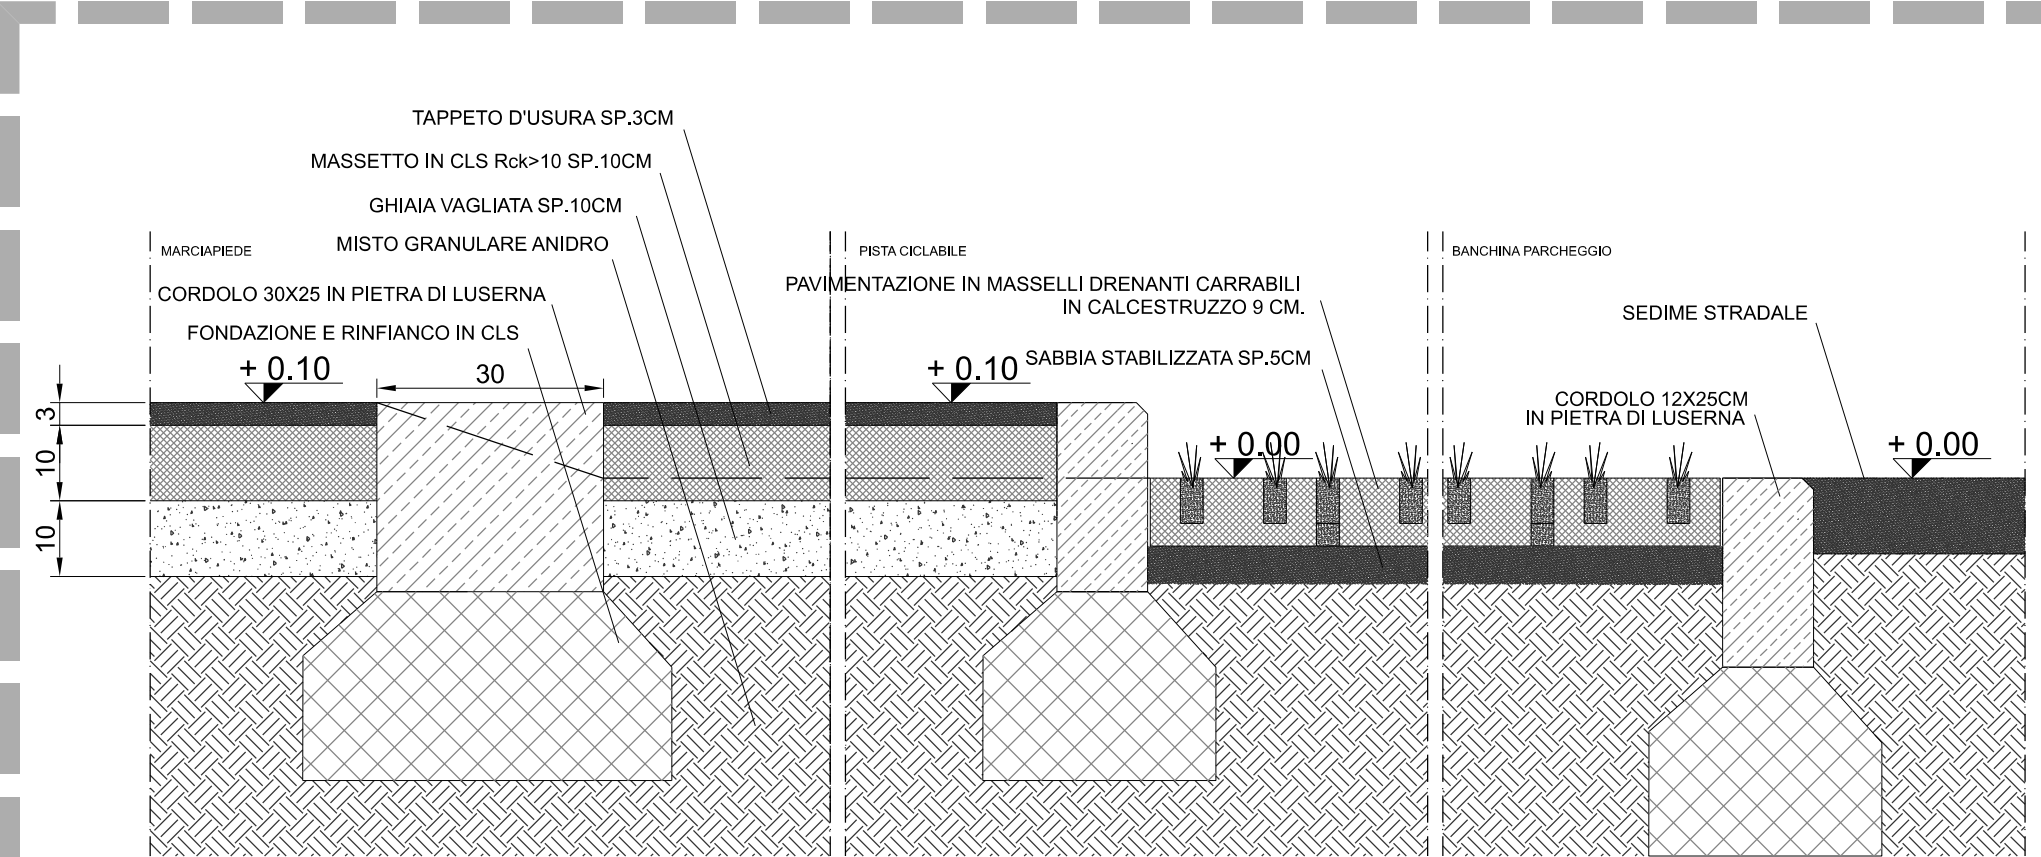

PARTICOLARE 1 - SCALA 1:10

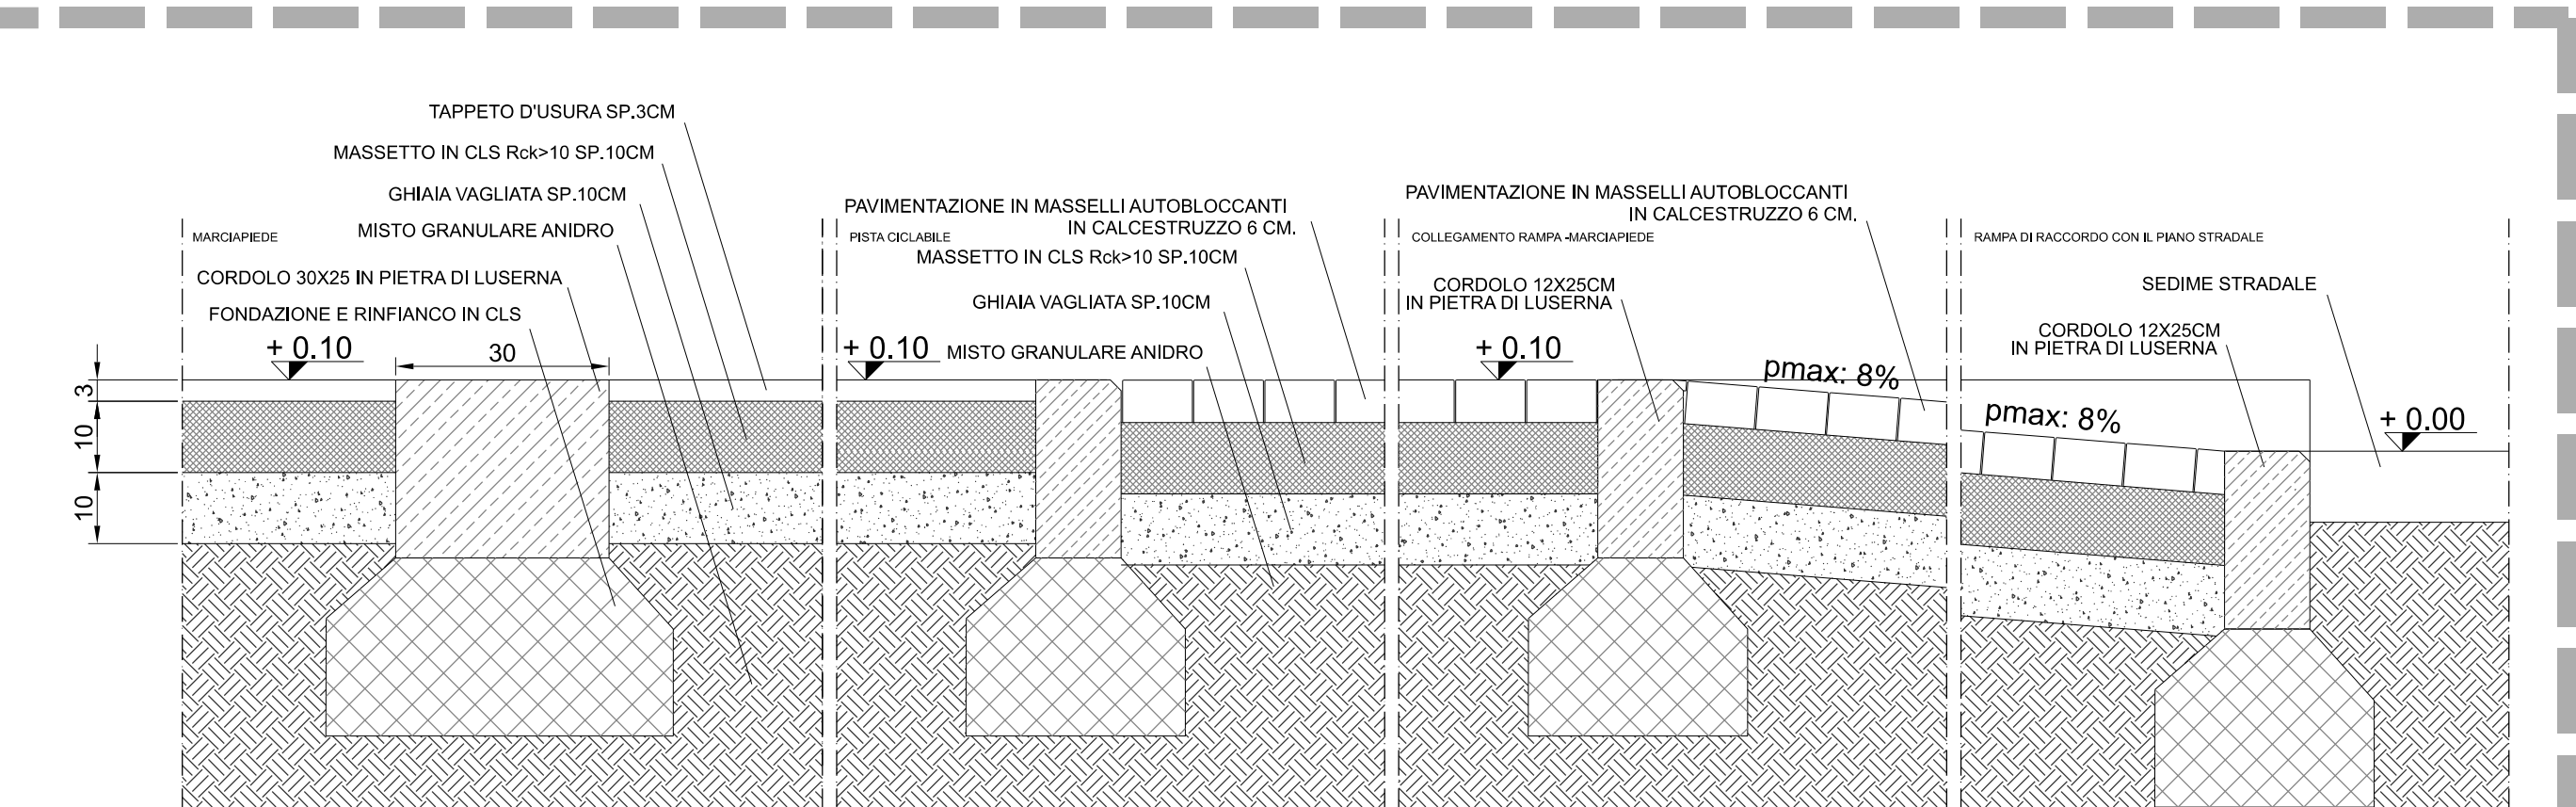

PARTICOLARE 2 - SCALA 1:10