


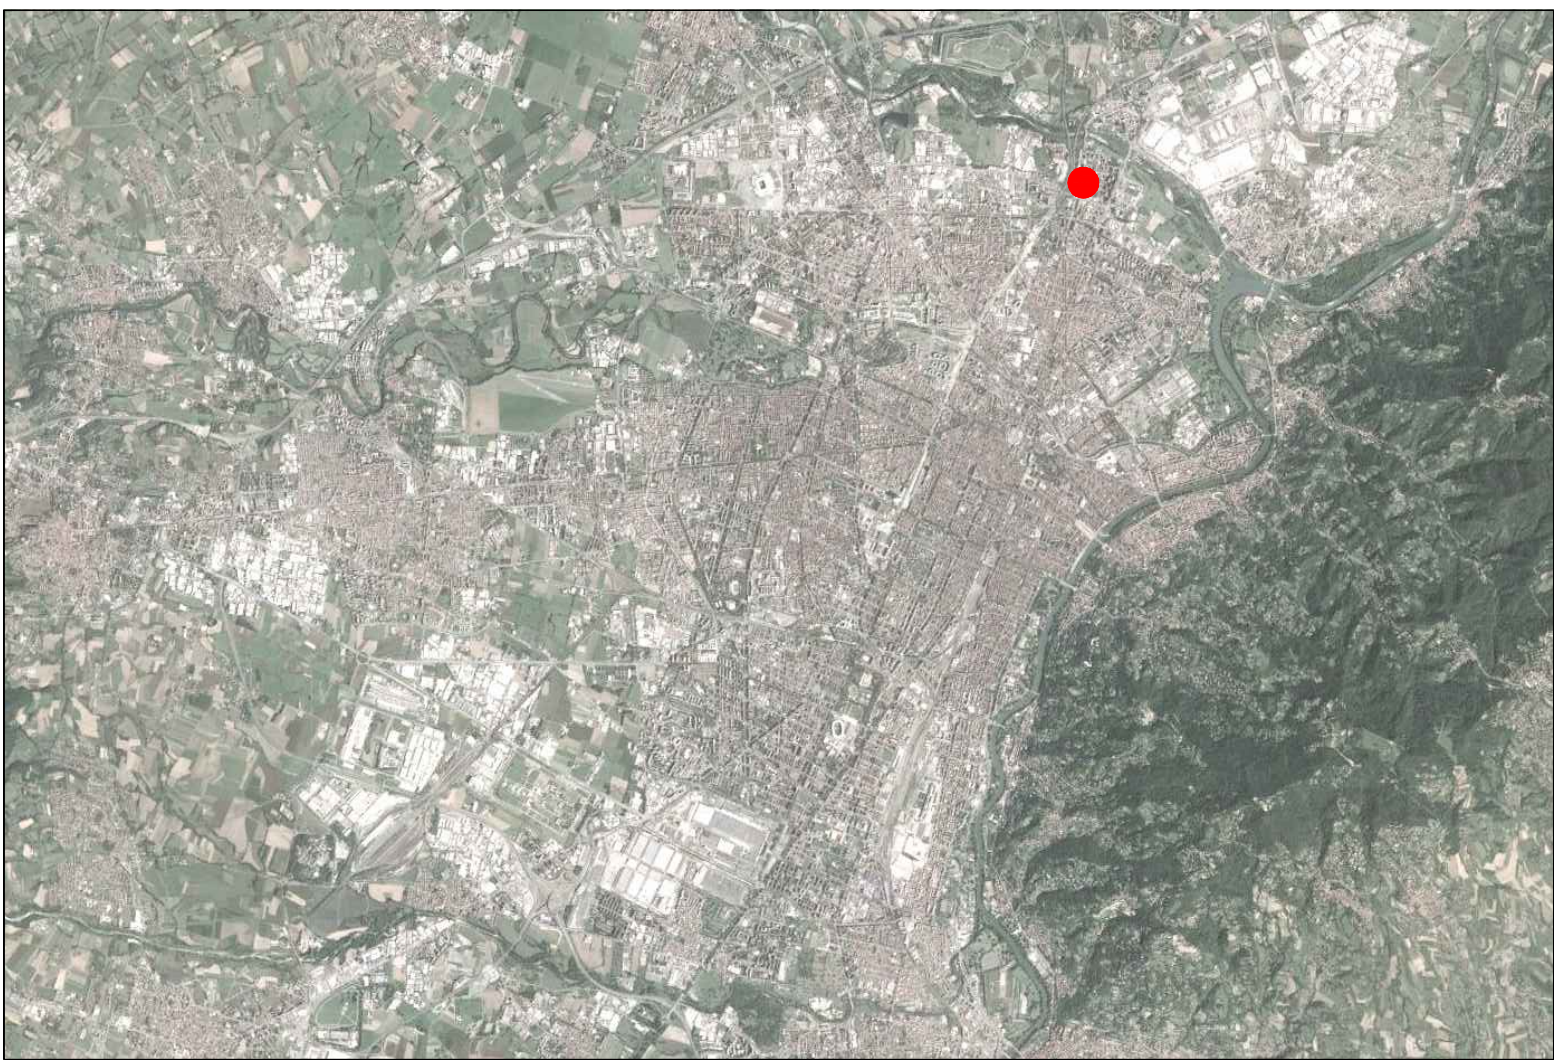


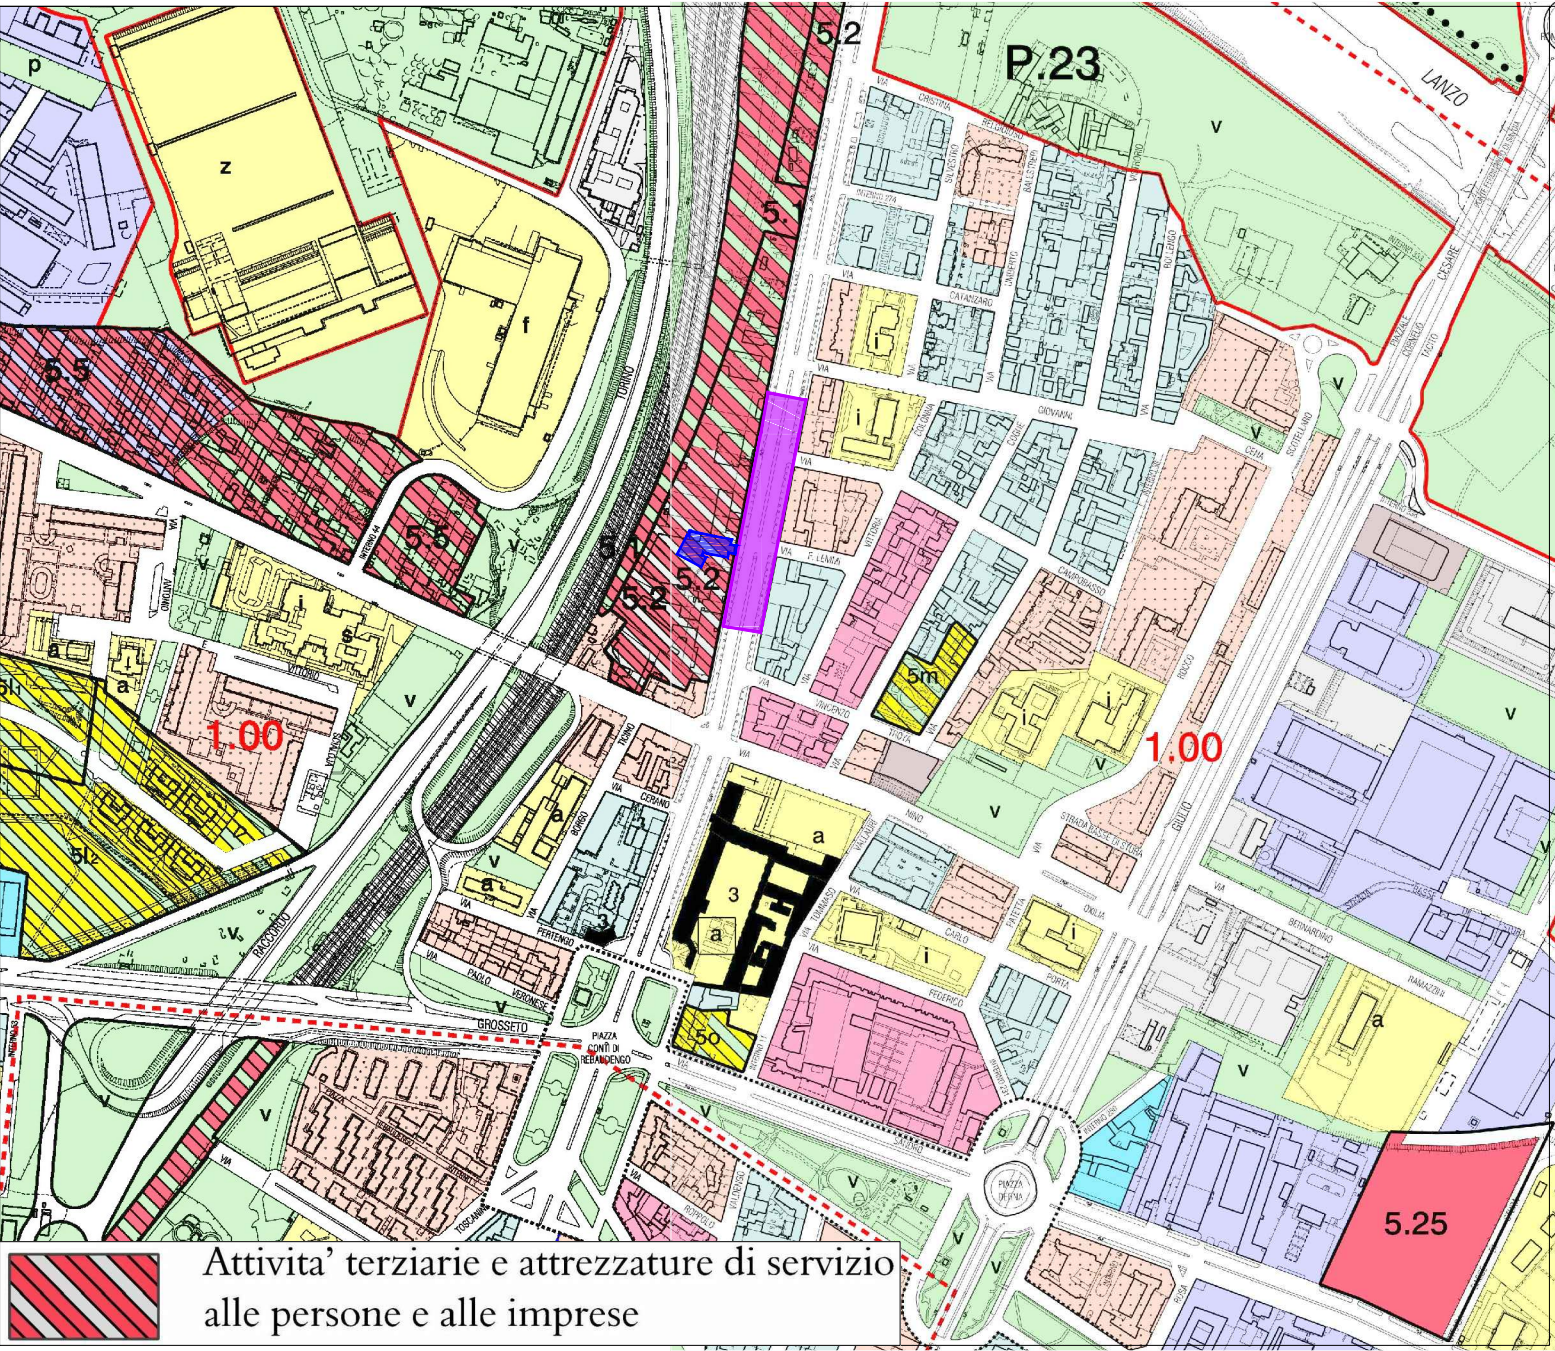


INQUADRAMENTO TERRITORIALE

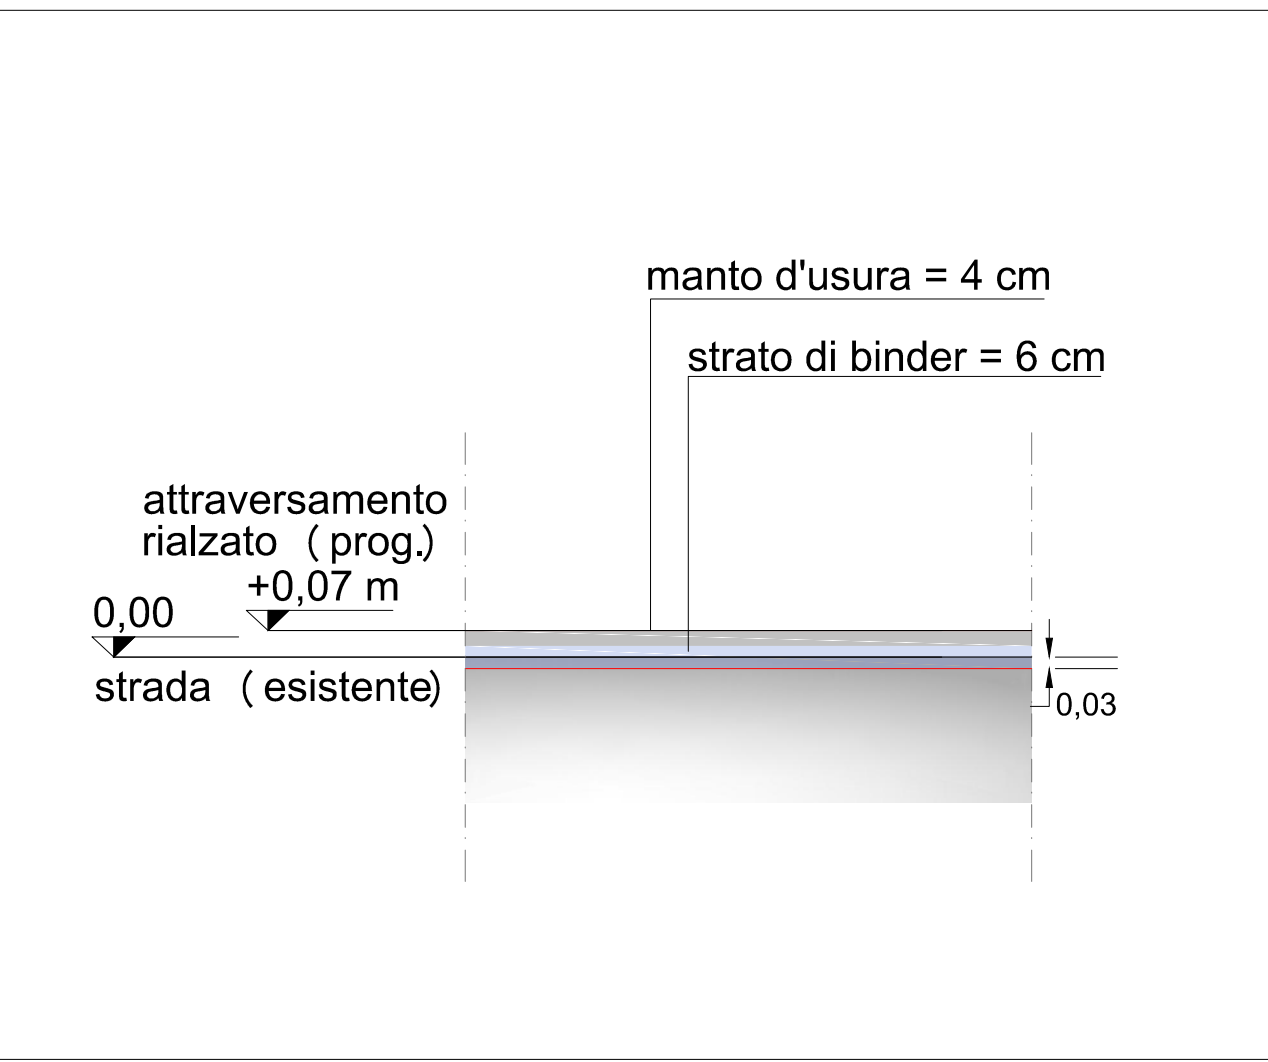


DETTAGLIO 1 scala 1:20

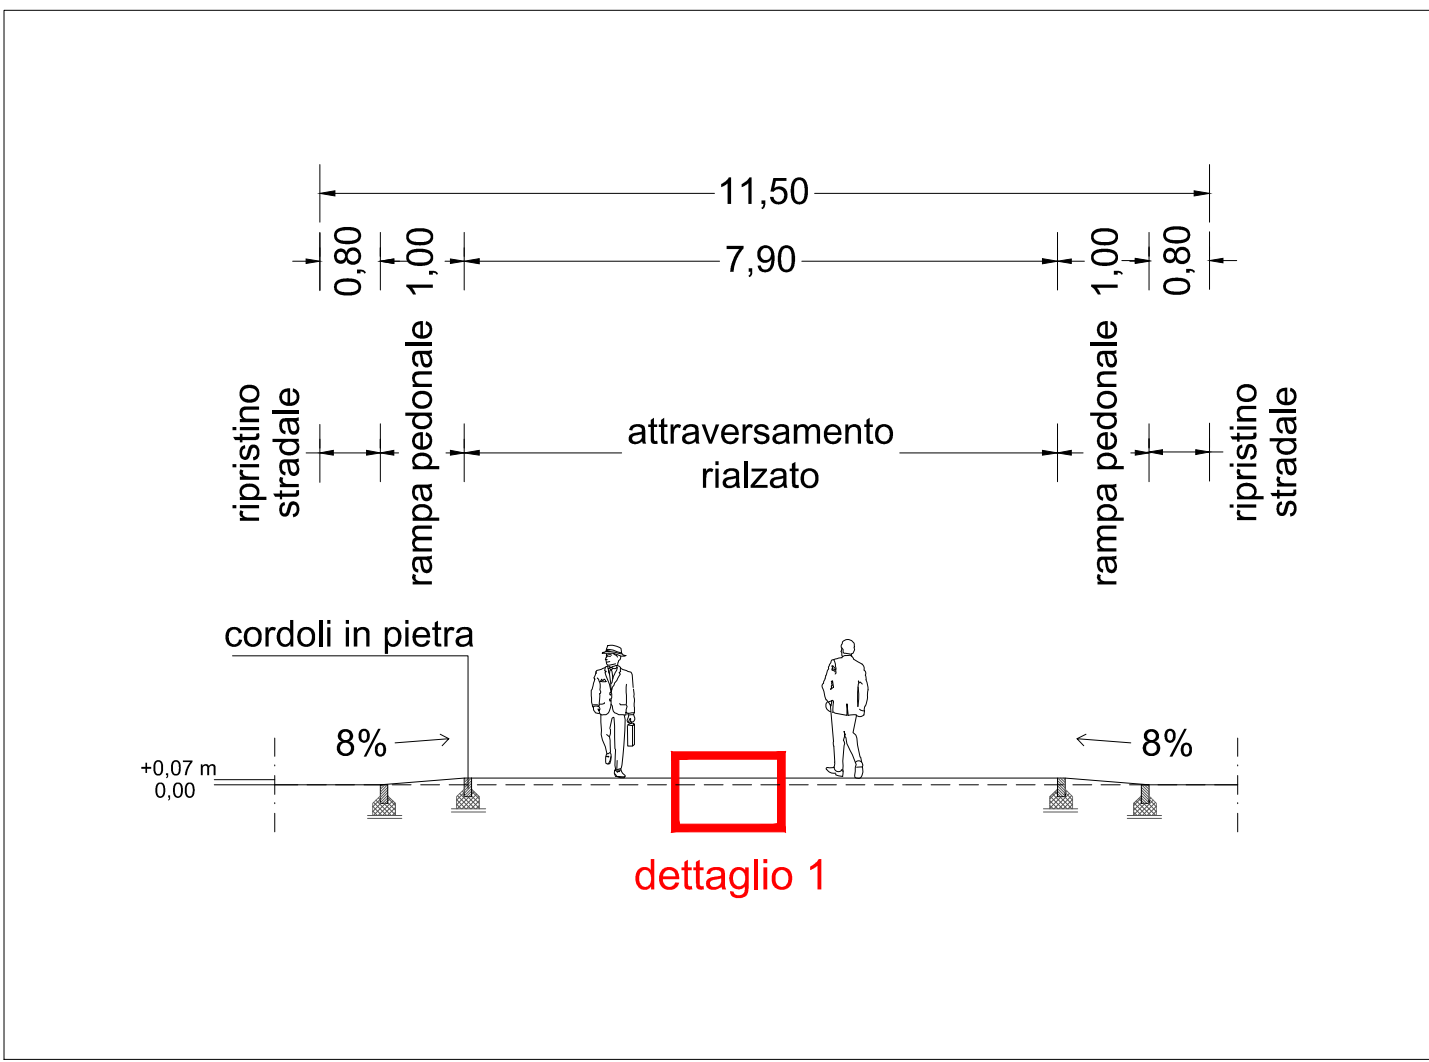

SEZIONE A-A scala 1:100

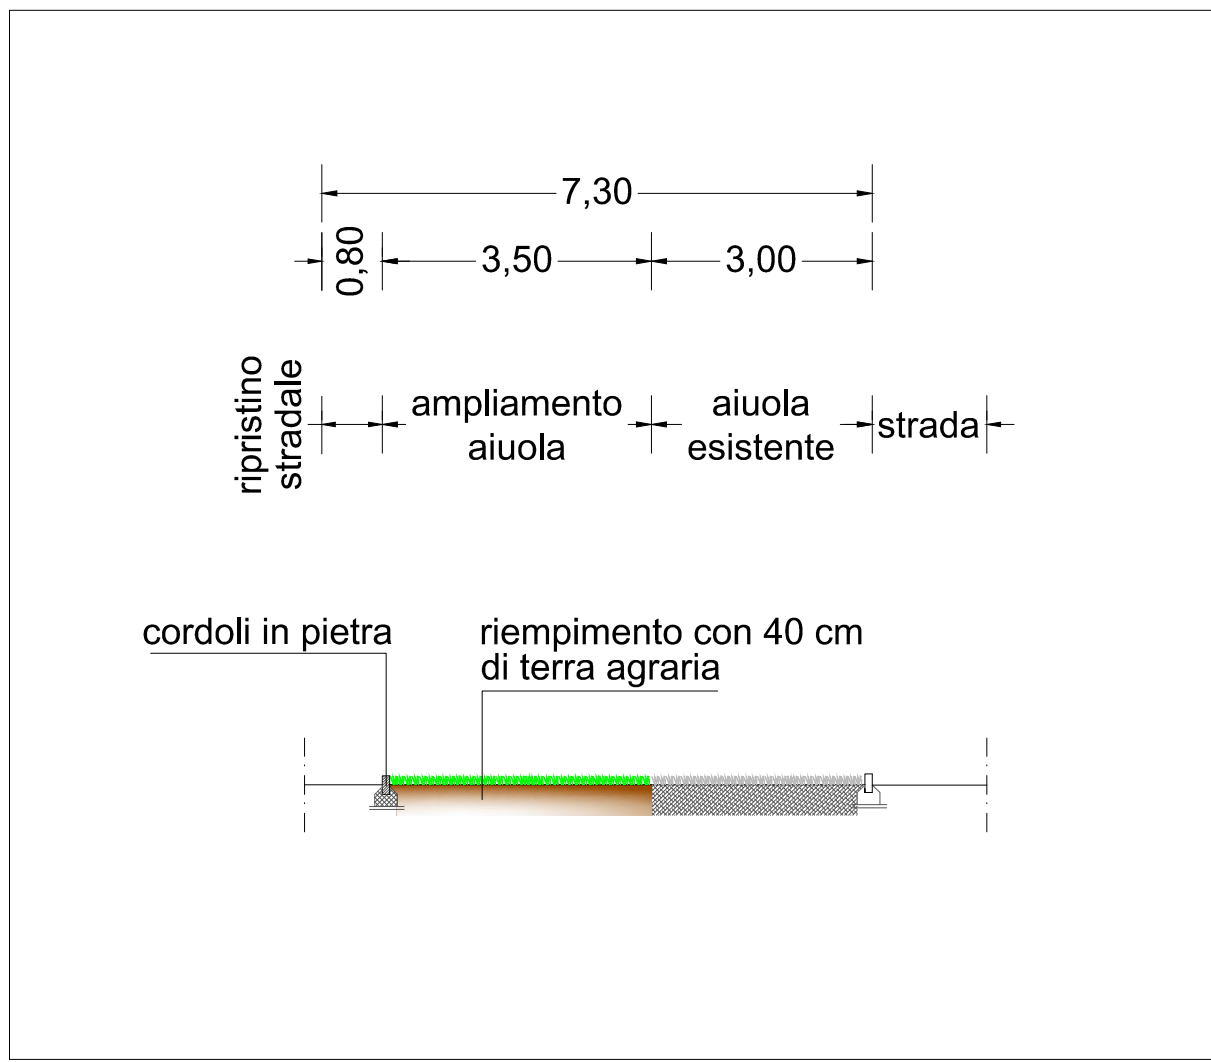

SEZIONE B-B scala 1:100

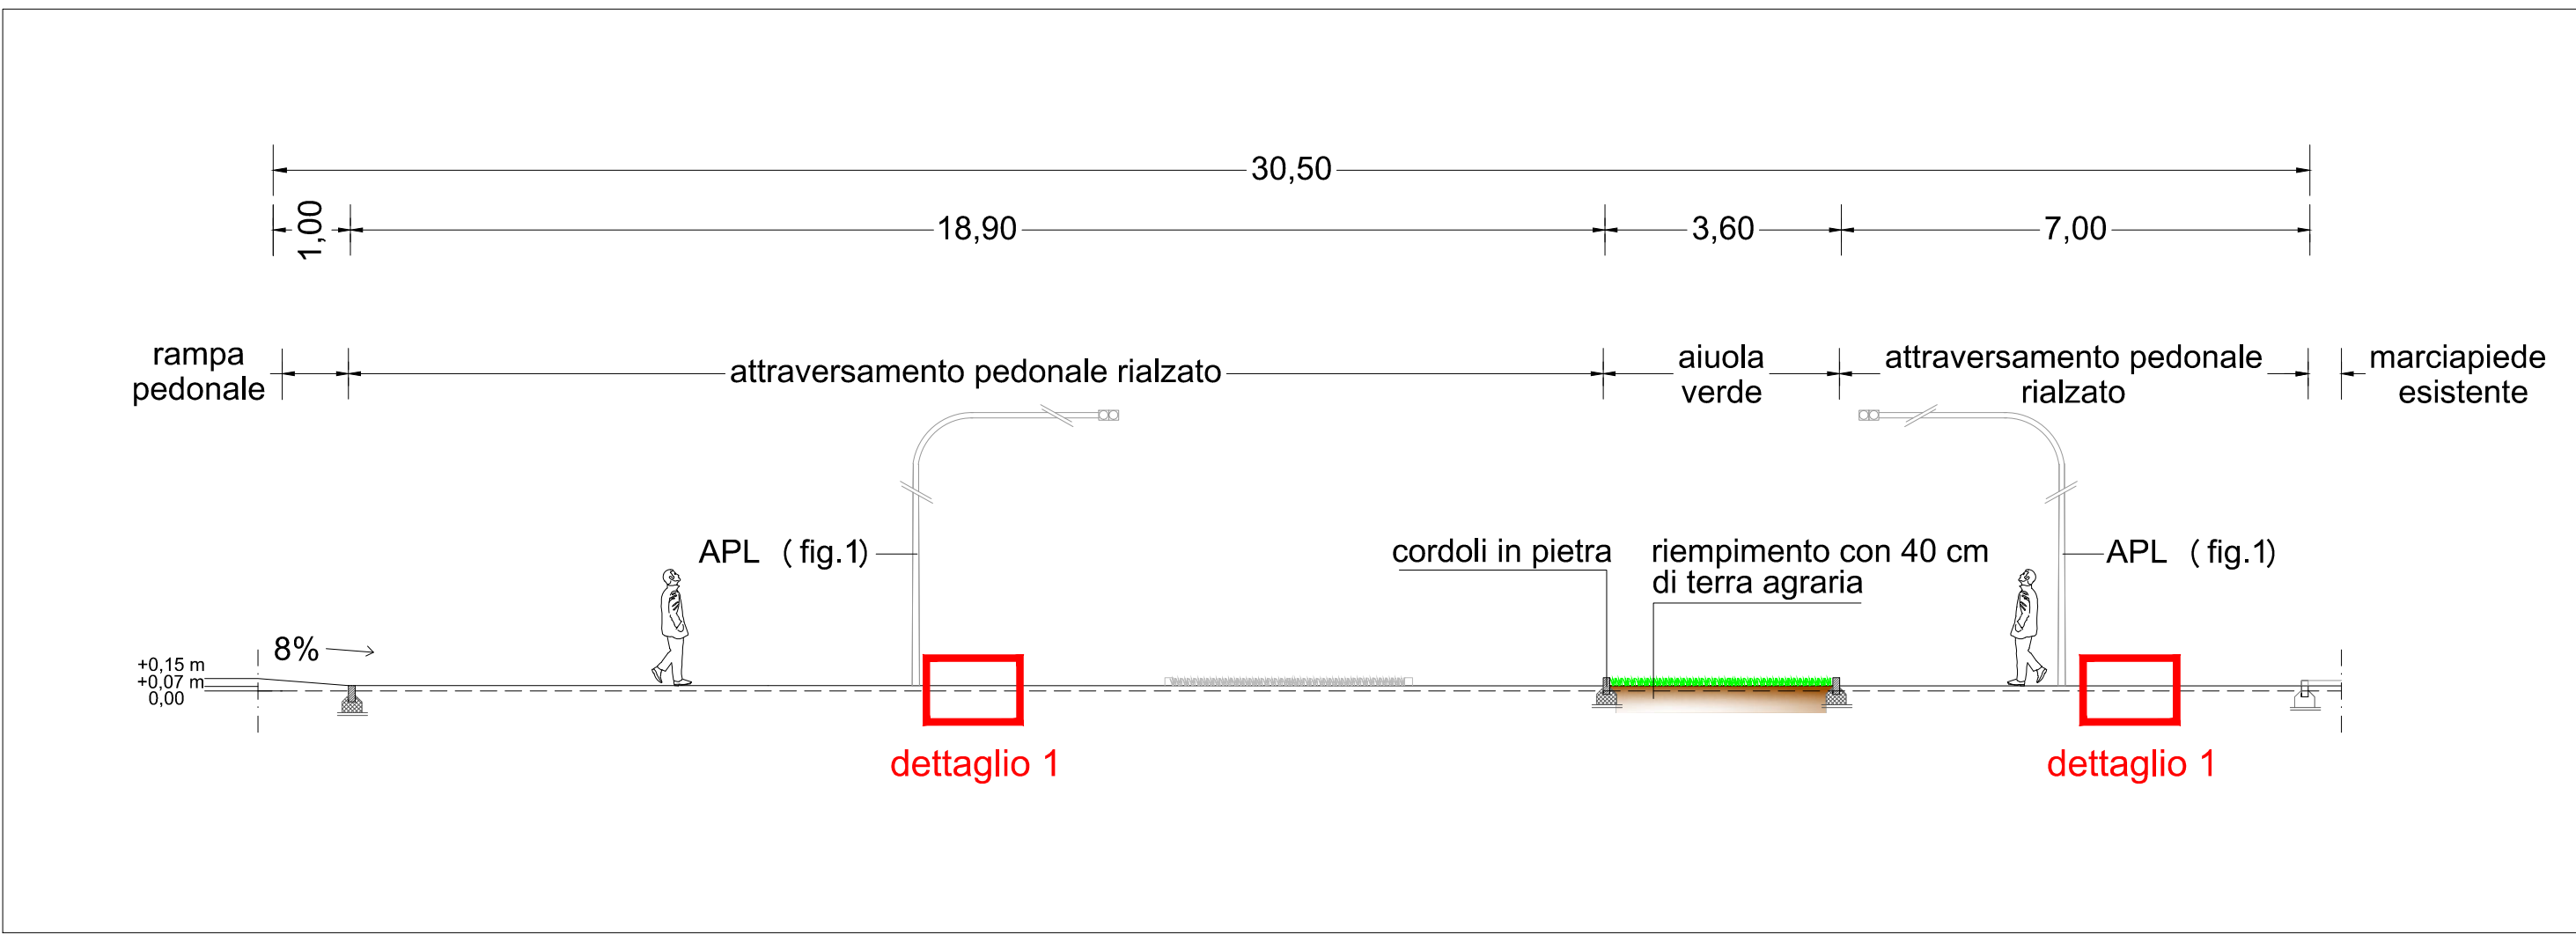


SEZIONE C-C scala 1:100



FIG. 1a: SISTEMA APL




FIG. 1b: SISTEMA APL

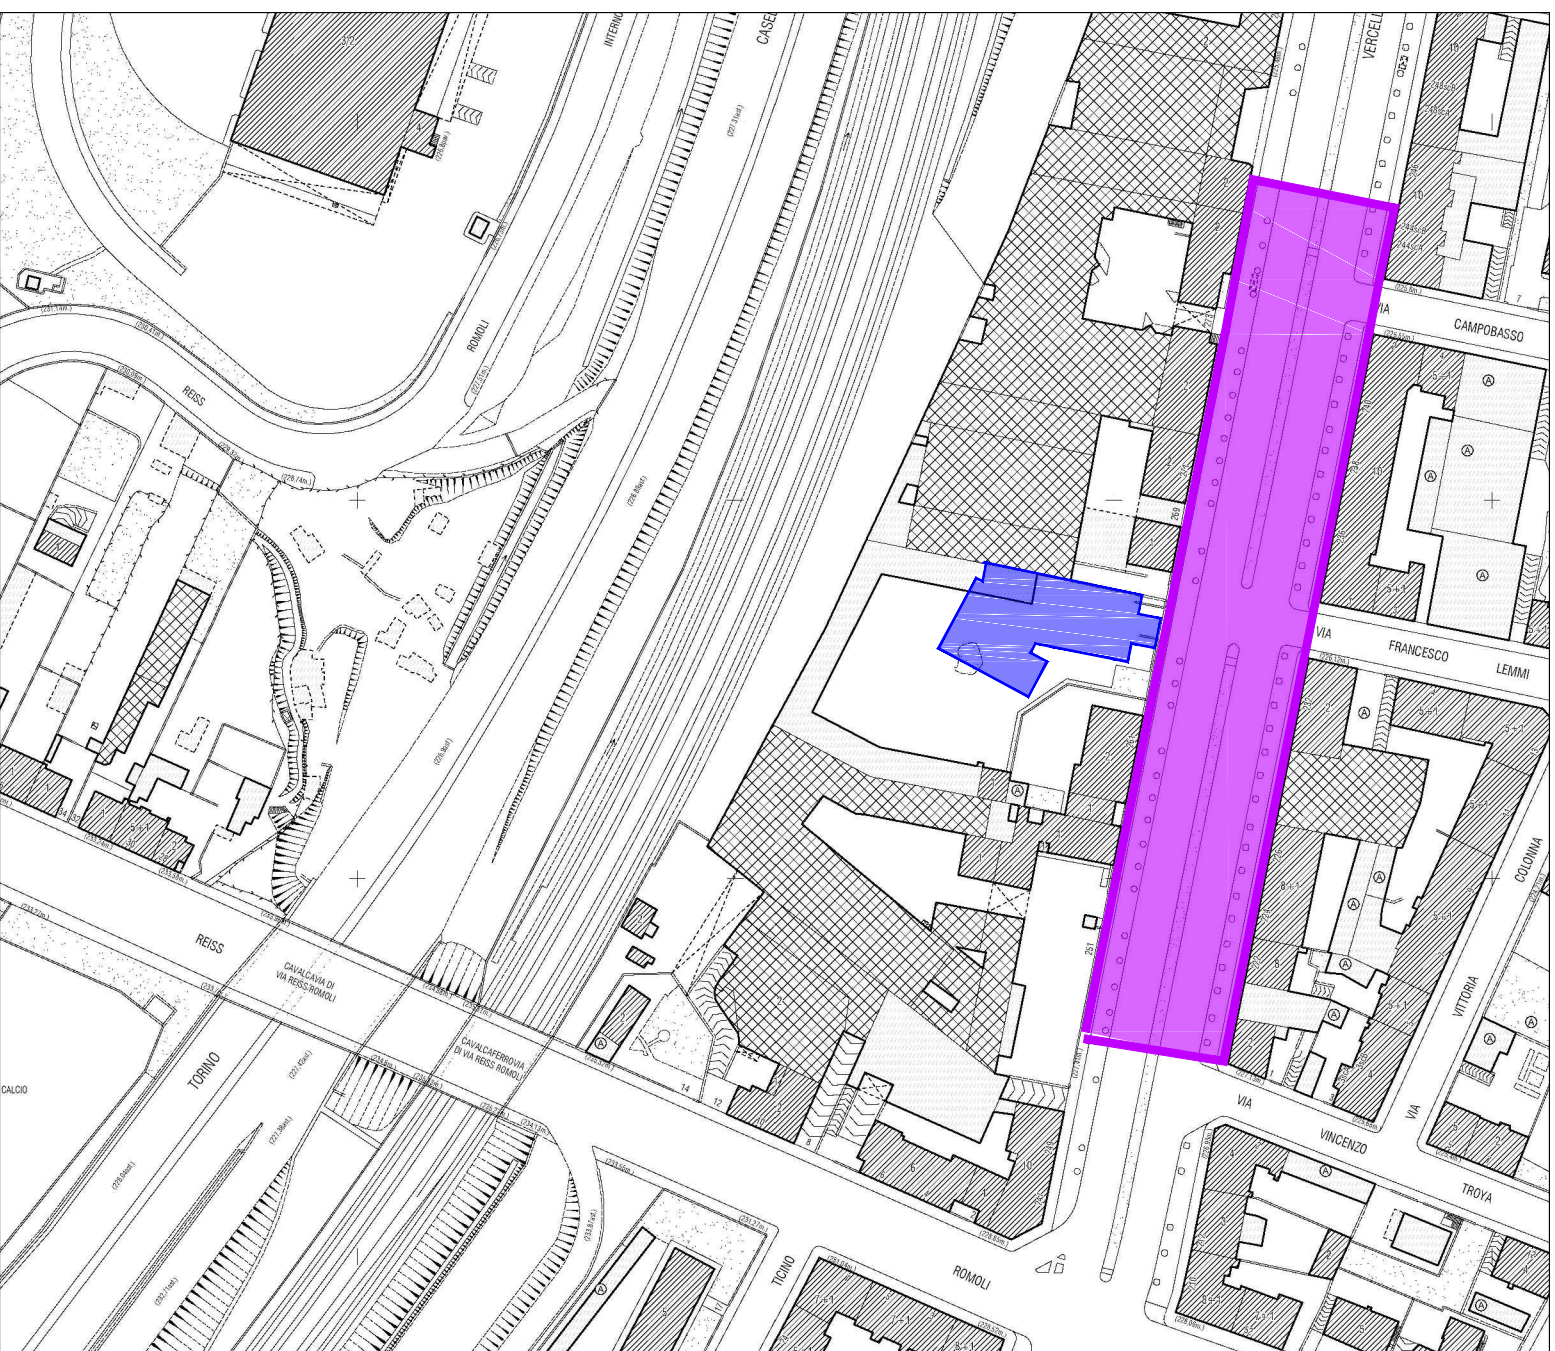


ESTRATTO DI MAPPA (Tav. 85) scala 1:2.000

LEGENDA

- AREA ASSOGGETTATA A PARCHEGGIO PUBBLICO
- AREA A CURA E SPESE

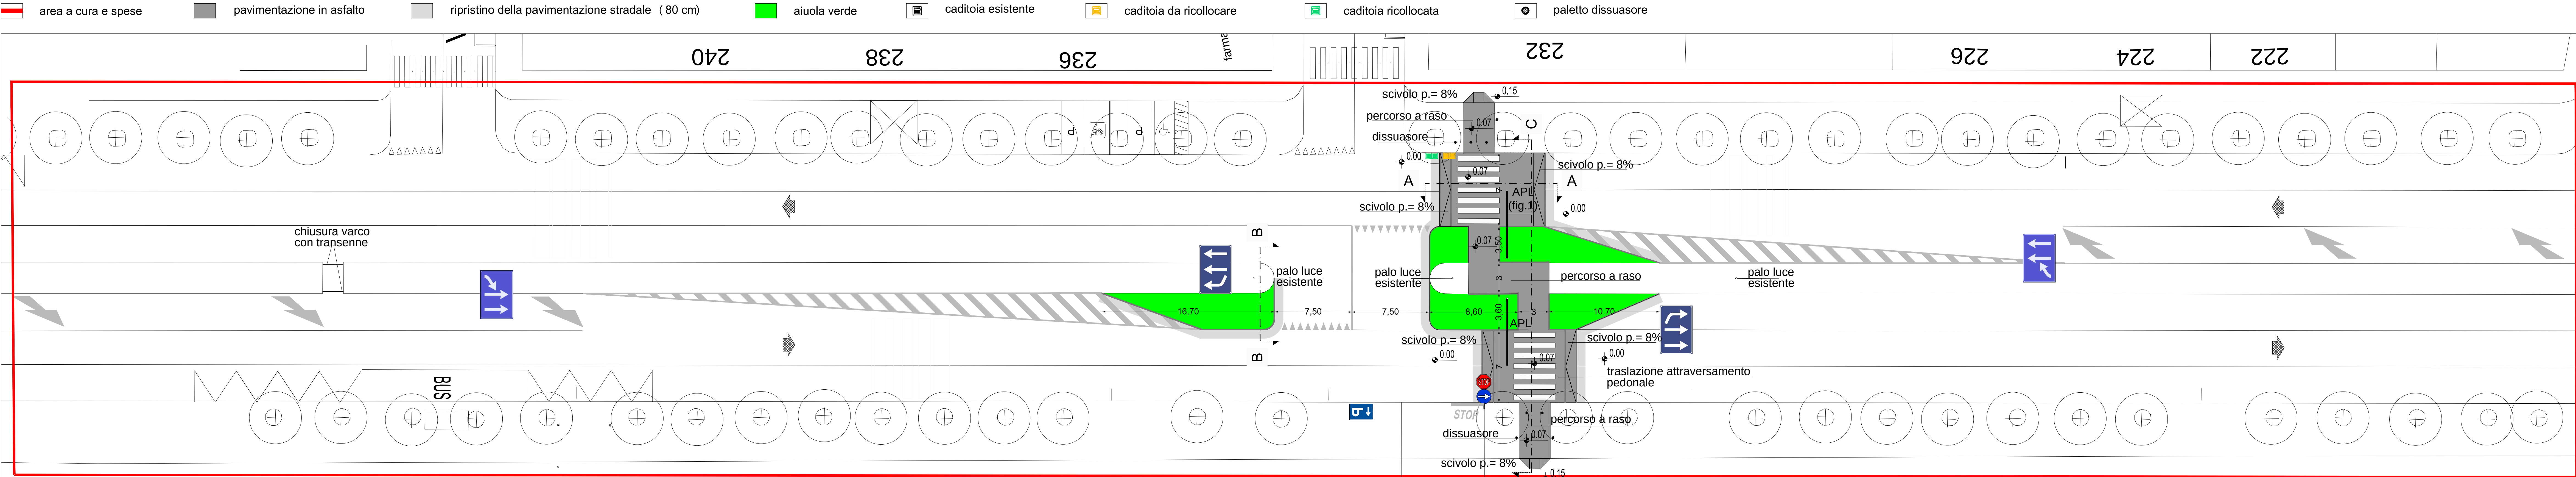

PLANIMETRIA DI PROGETTO scala 1:200

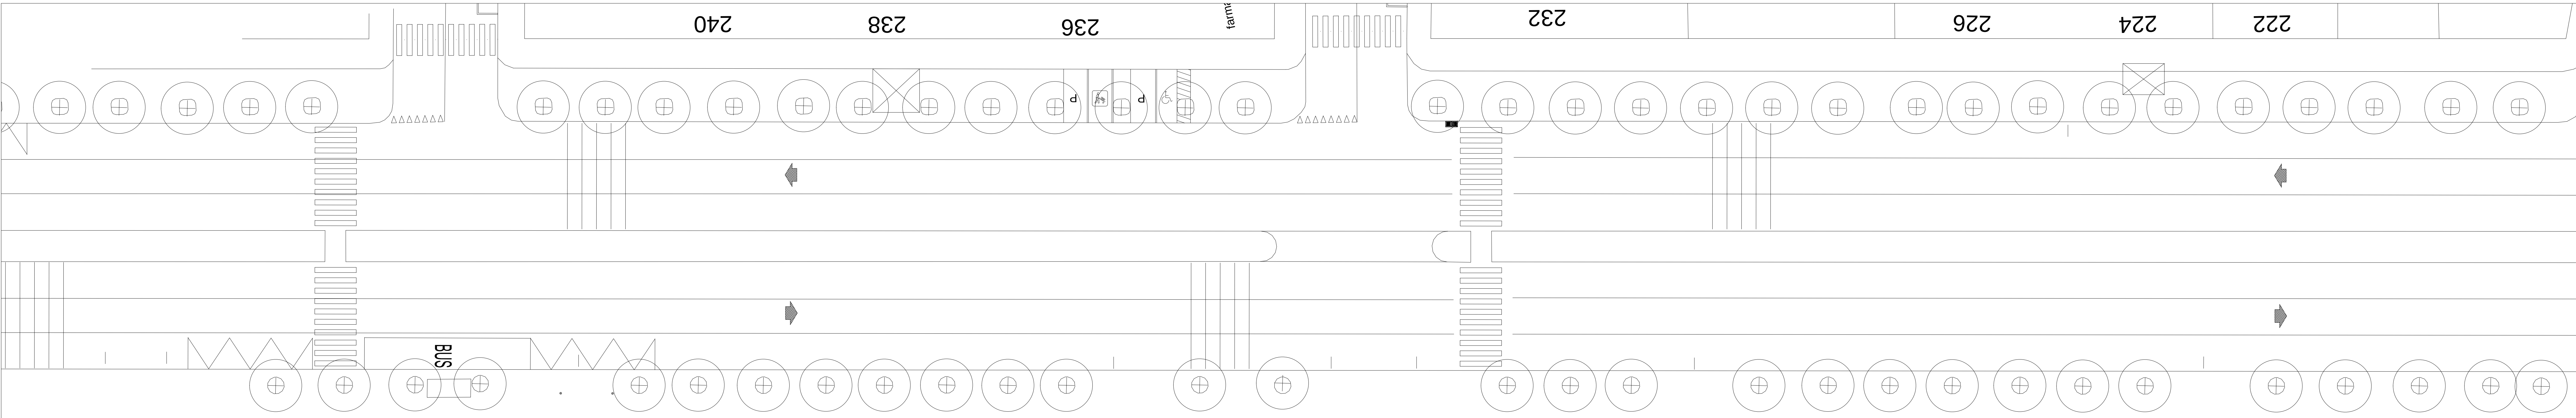

PLANIMETRIA DELLO STATO ATTUALE scala 1:200

richiedente:
Carrera s.r.l.
Via della Rocca 40 - 10123 Torino
P.I. 03376160965
T. 011 - 308119
F. 011 - 308120
E. info@carrera.it

progetto delle O.O.U.U.:

Ing. Piero Mondo
Ing. Ernesto Mondo
Via Merano, 10
10133 Torino
tel. 011 308119
email: mondo@samep.it
web: www.samep.it

CITTA' DI TORINO

Permesso di costruire
per la realizzazione di una media struttura di vendita
ubicata in corso Vercelli 261, Torino
(in applicazione dell'art.5 c.9 e 14 della L.106/2011)

U3

PROGETTO PRELIMINARE
DELLE OPERE DI URBANIZZAZIONE

Inquadramento, Planimetria attuale e di progetto,
Sezioni e Dettagli di progetto dell'Area a Cura e Spese

novembre 2016