



CITTA' TORINO

**RICHIESTA DI PERMESSO DI COSTRUIRE
IN DEROGA**
AI SENSI DELL'ART. 14 d.P.R. 380/01
VIA PACINI N.41



RICHIEDENTI

M.G. IMMOBILIARE S.R.L.
P.IVA : 08975970016

PROGETTISTA

Arch. Carlo Alberto Rigoletto



studio A&A corso Raffaello 17d - 10125 - Torino
mail: carloalbertonad-a.it - tel/fax 0116696920
Ordine degli Architetti di Torino - Matricola 4800

TAVOLA 5

PIANTA A PIANO TERRENO - STATO IN PROGETTO

Allegato


Tav 5

SCALA

1:100

DATA

OTTOBRE 2017

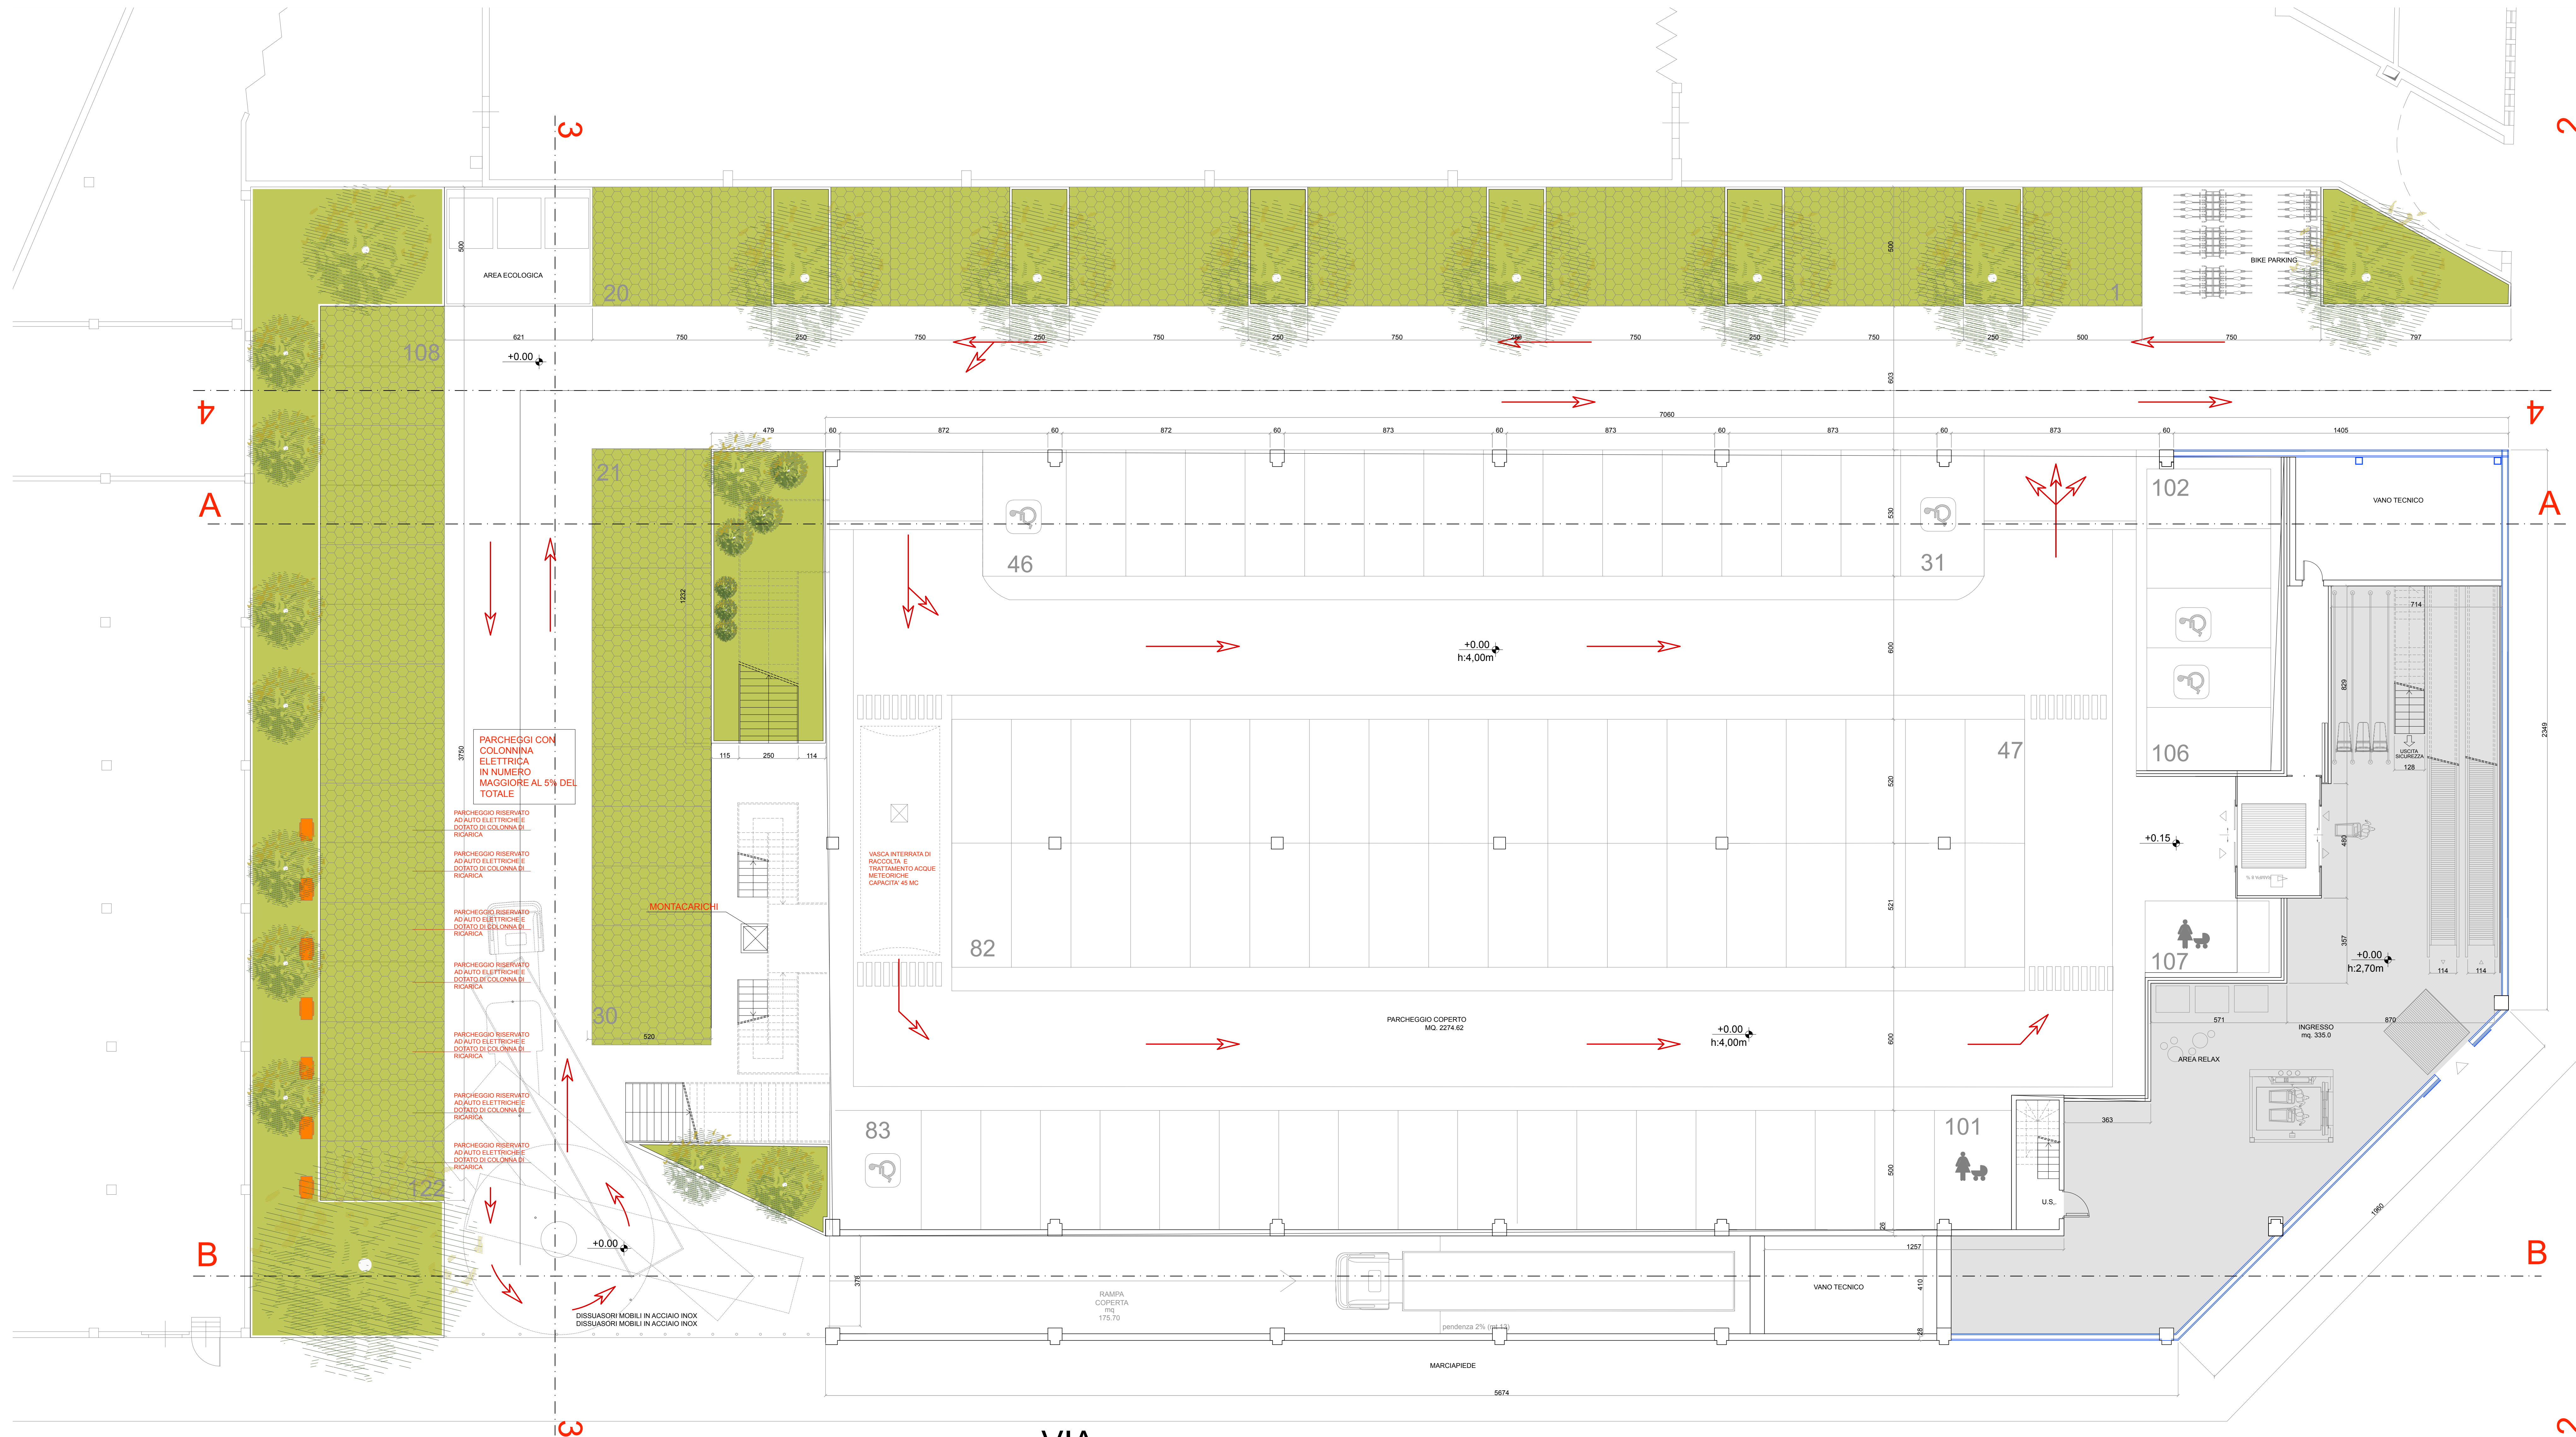

VIA
BOLOGNA

VIA PACINI