

N.B. TUTTI I LOCALI INTERNI SONO
PROVVISTI DI UNITA' DI TRATTAMENTO
ARIA CANALIZZATA.
RISULTANO APRIBILI LE SOLE USCITE DI SICUREZZA



CITTA' TORINO
RICHIESTA DI PERMESSO DI COSTRUIRE
IN DEROGA
AI SENSI DELL'ART. 14 d.P.R. 380/01
VIA PACINI N.41



RICHIEDENTI

M.G IMMOBILIARE S.R.L.
P.IVA : 08975970016

PROGETTISTA

Arch. Carlo Alberto Rigoletto



studio **ad-a** corso Raffaello 17d - 10125 - Torino
mail: carloalbertonad-a.it - tel/fax 0116696920
Ordine degli Architetti di Torino - Matricola 4800

TAVOLA 6

PIANTA A PIANO PRIMO - STATO IN PROGETTO

Allegato


Tav 6

SCALA

1:100

DATA

OTTOBRE 2017

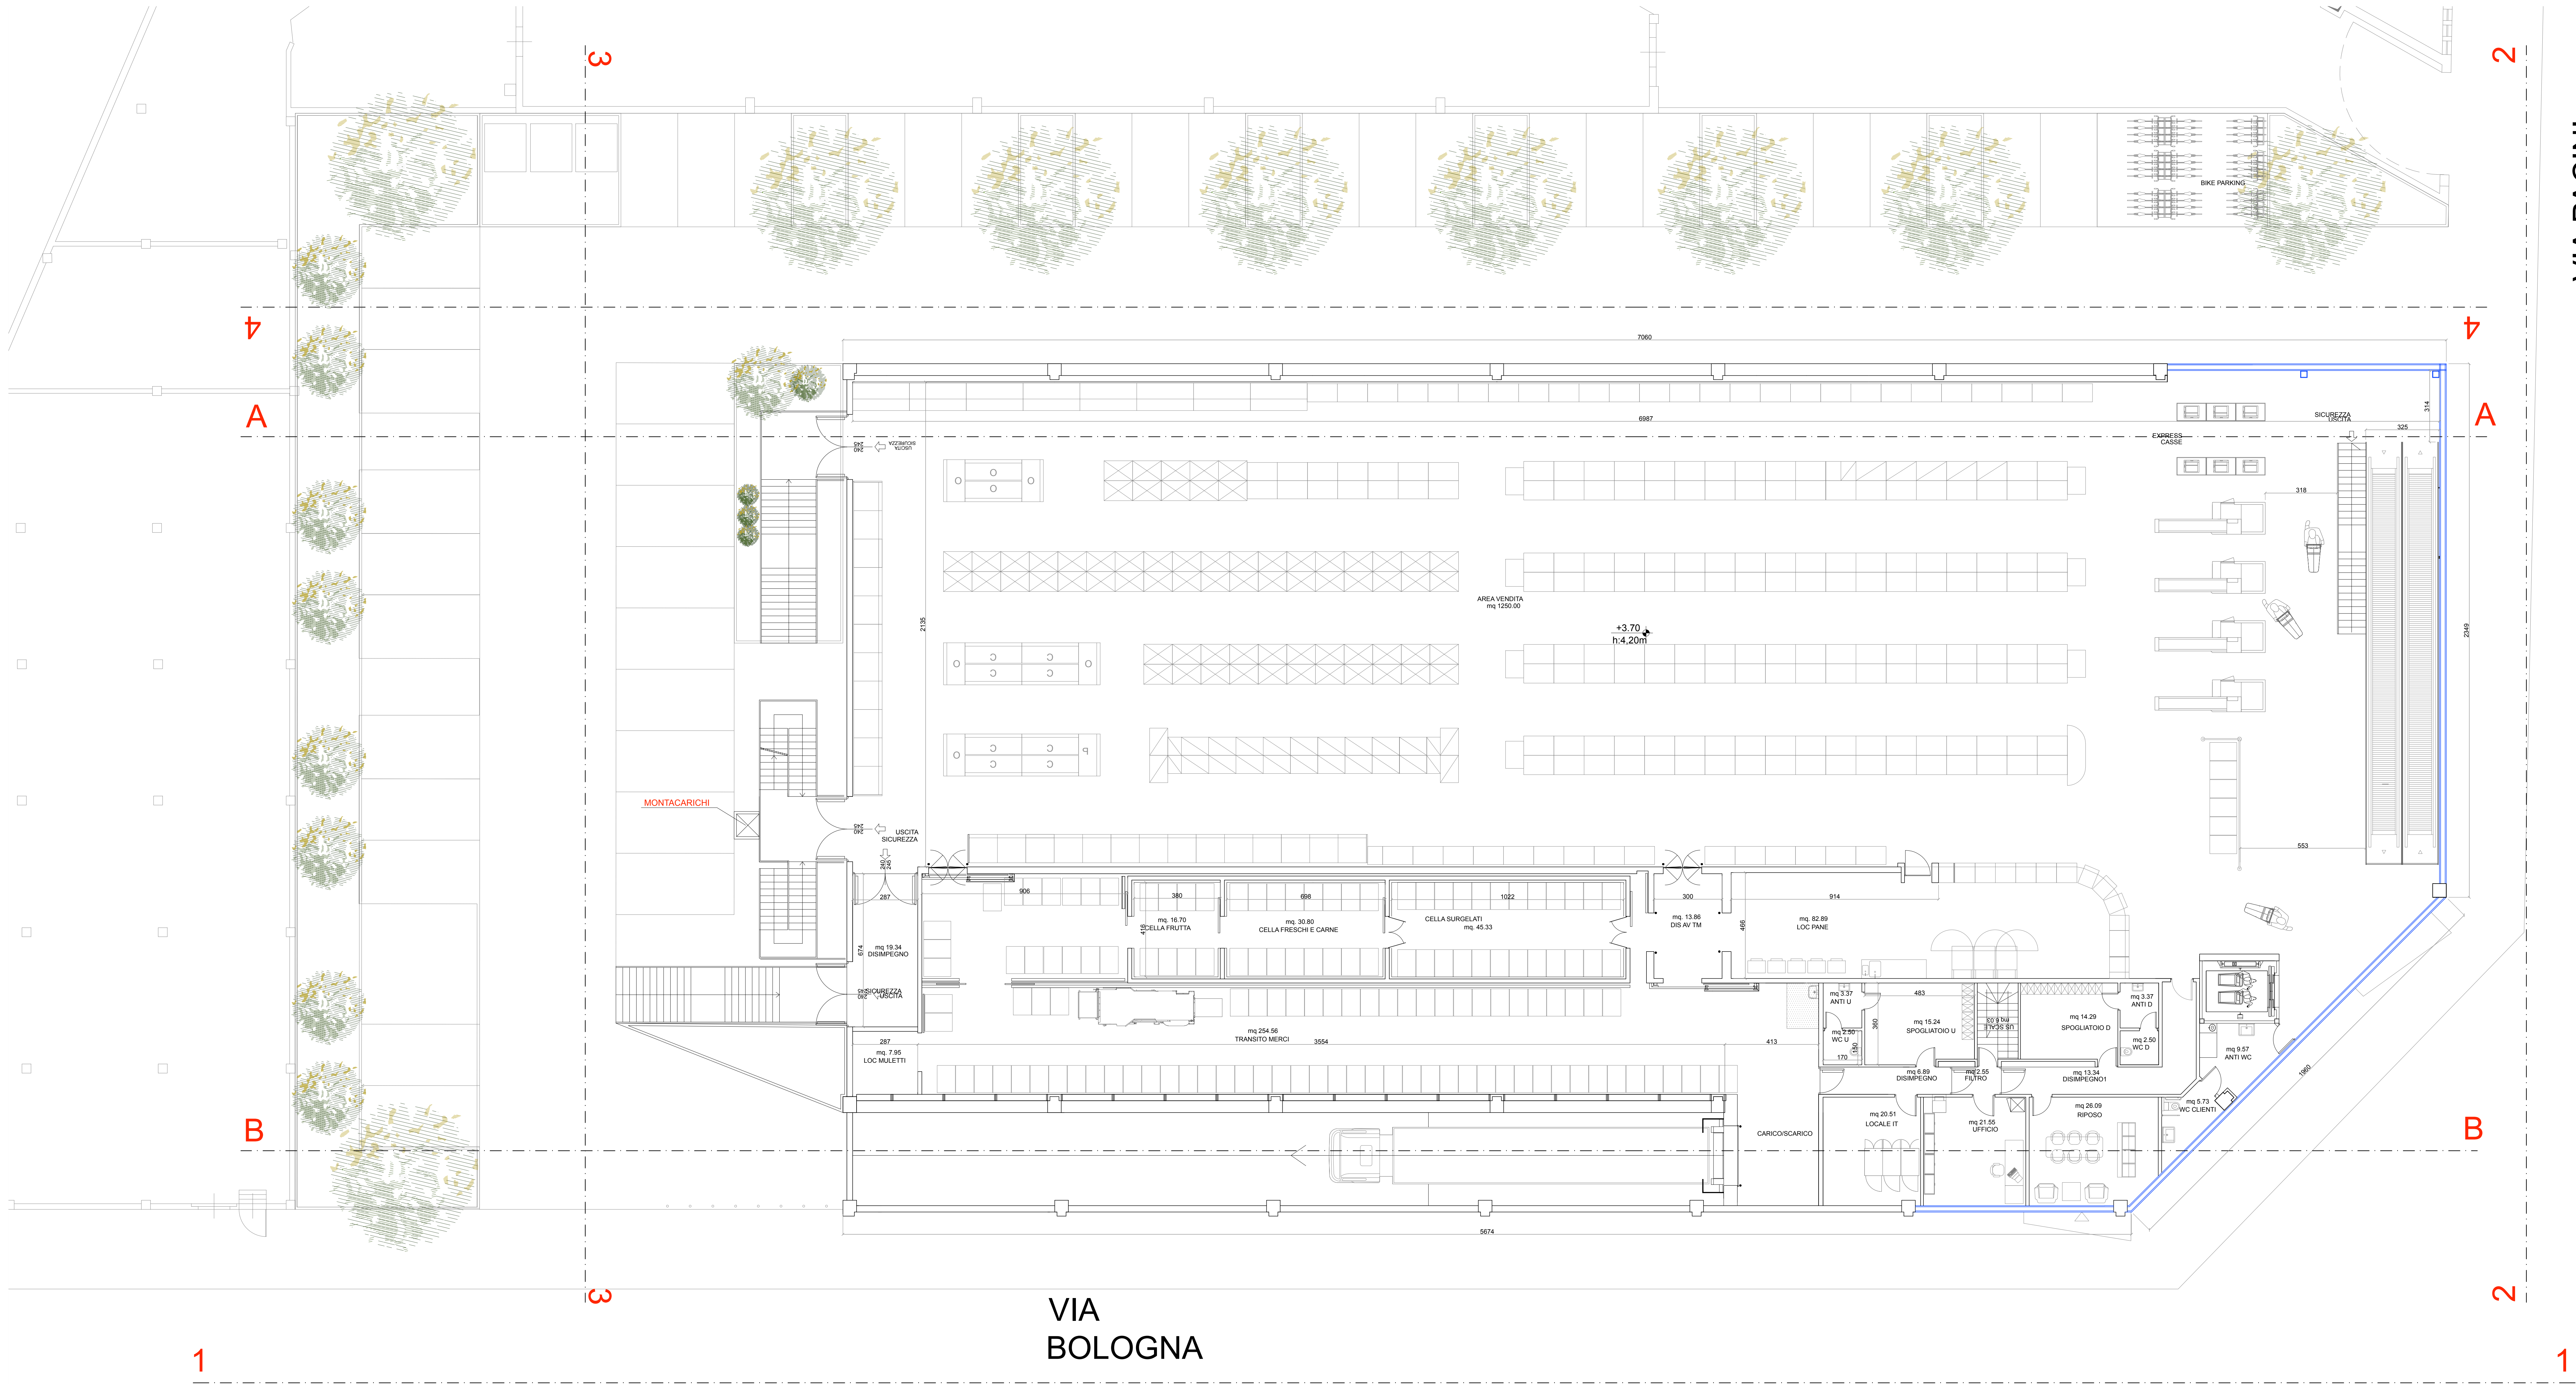

VIA PACINI

VIA
BOLOGNA